


Zona A - Mirafiori

Zona Urbana di Trasformazione - Ambito 16.34 - Mirafiori A

c.so Settembrini 152 - 10135 Torino


PROGETTISTI

PEC - Zona A Mirafiori Opere di urbanizzazione relative alla UMI A4 - Sezioni e stratigrafie	
DATA 2023.01.24 2023.01.24 2023.01.24	DATA 2023.01.24 2023.01.24 2023.01.24
AUTORE STUDIO	AUTORE STUDIO

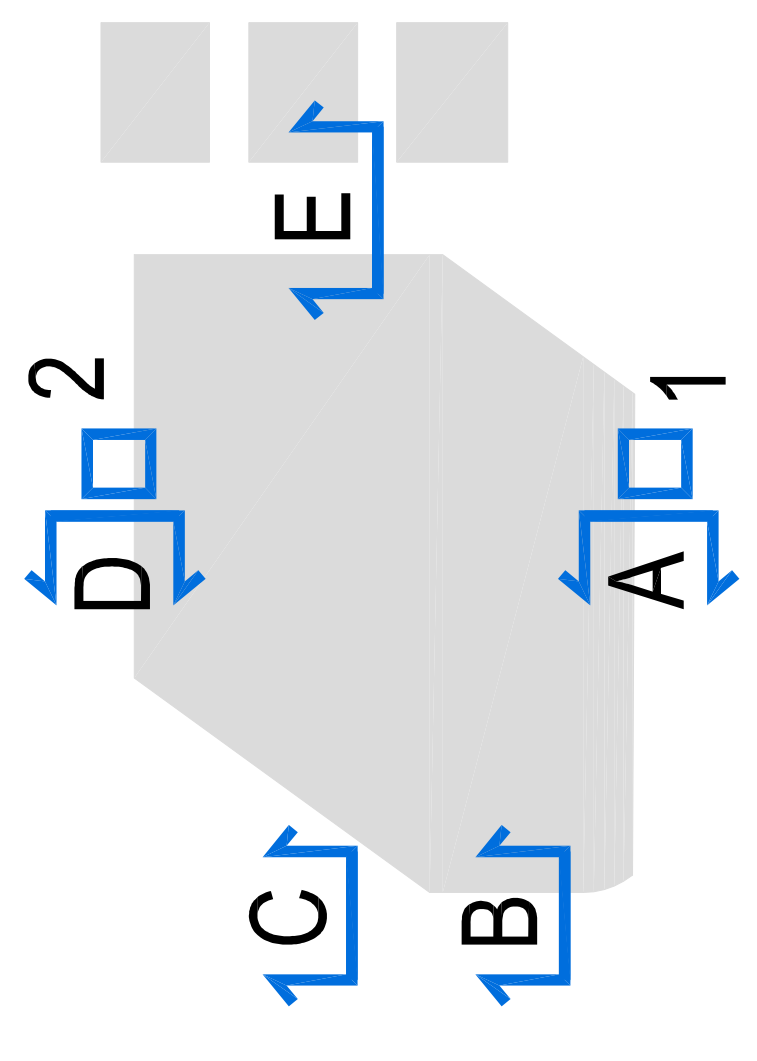


quote indicative progettato e stato di fatto


Sezione A - scala 1:50

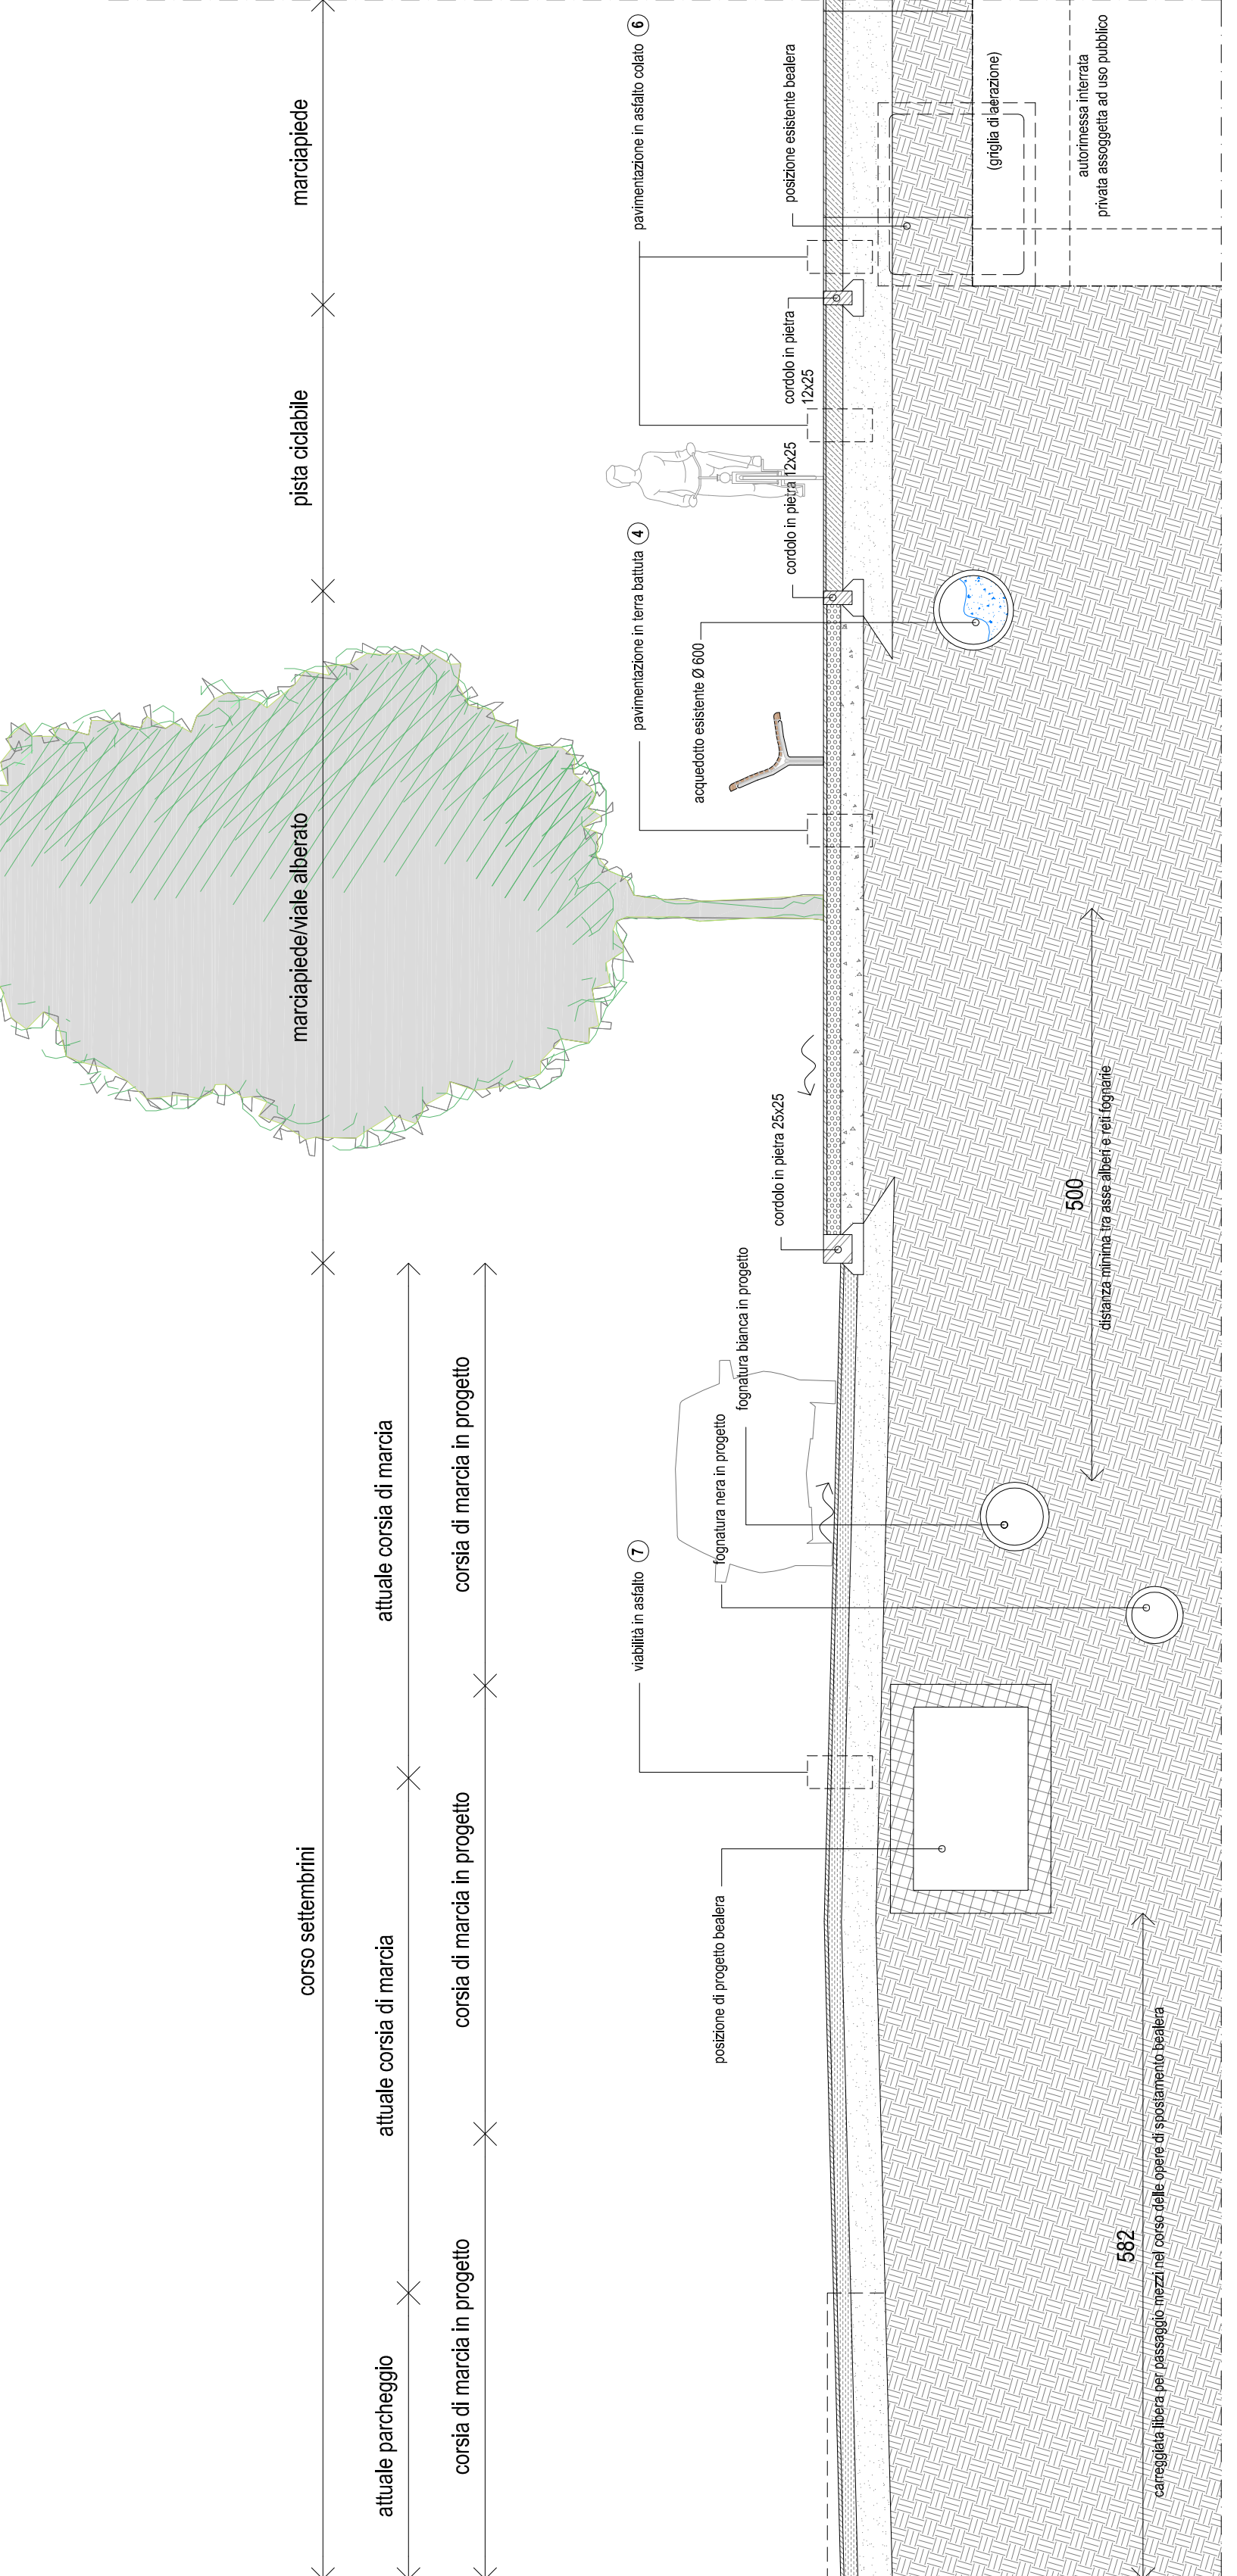


Sezione B - scala 1:50

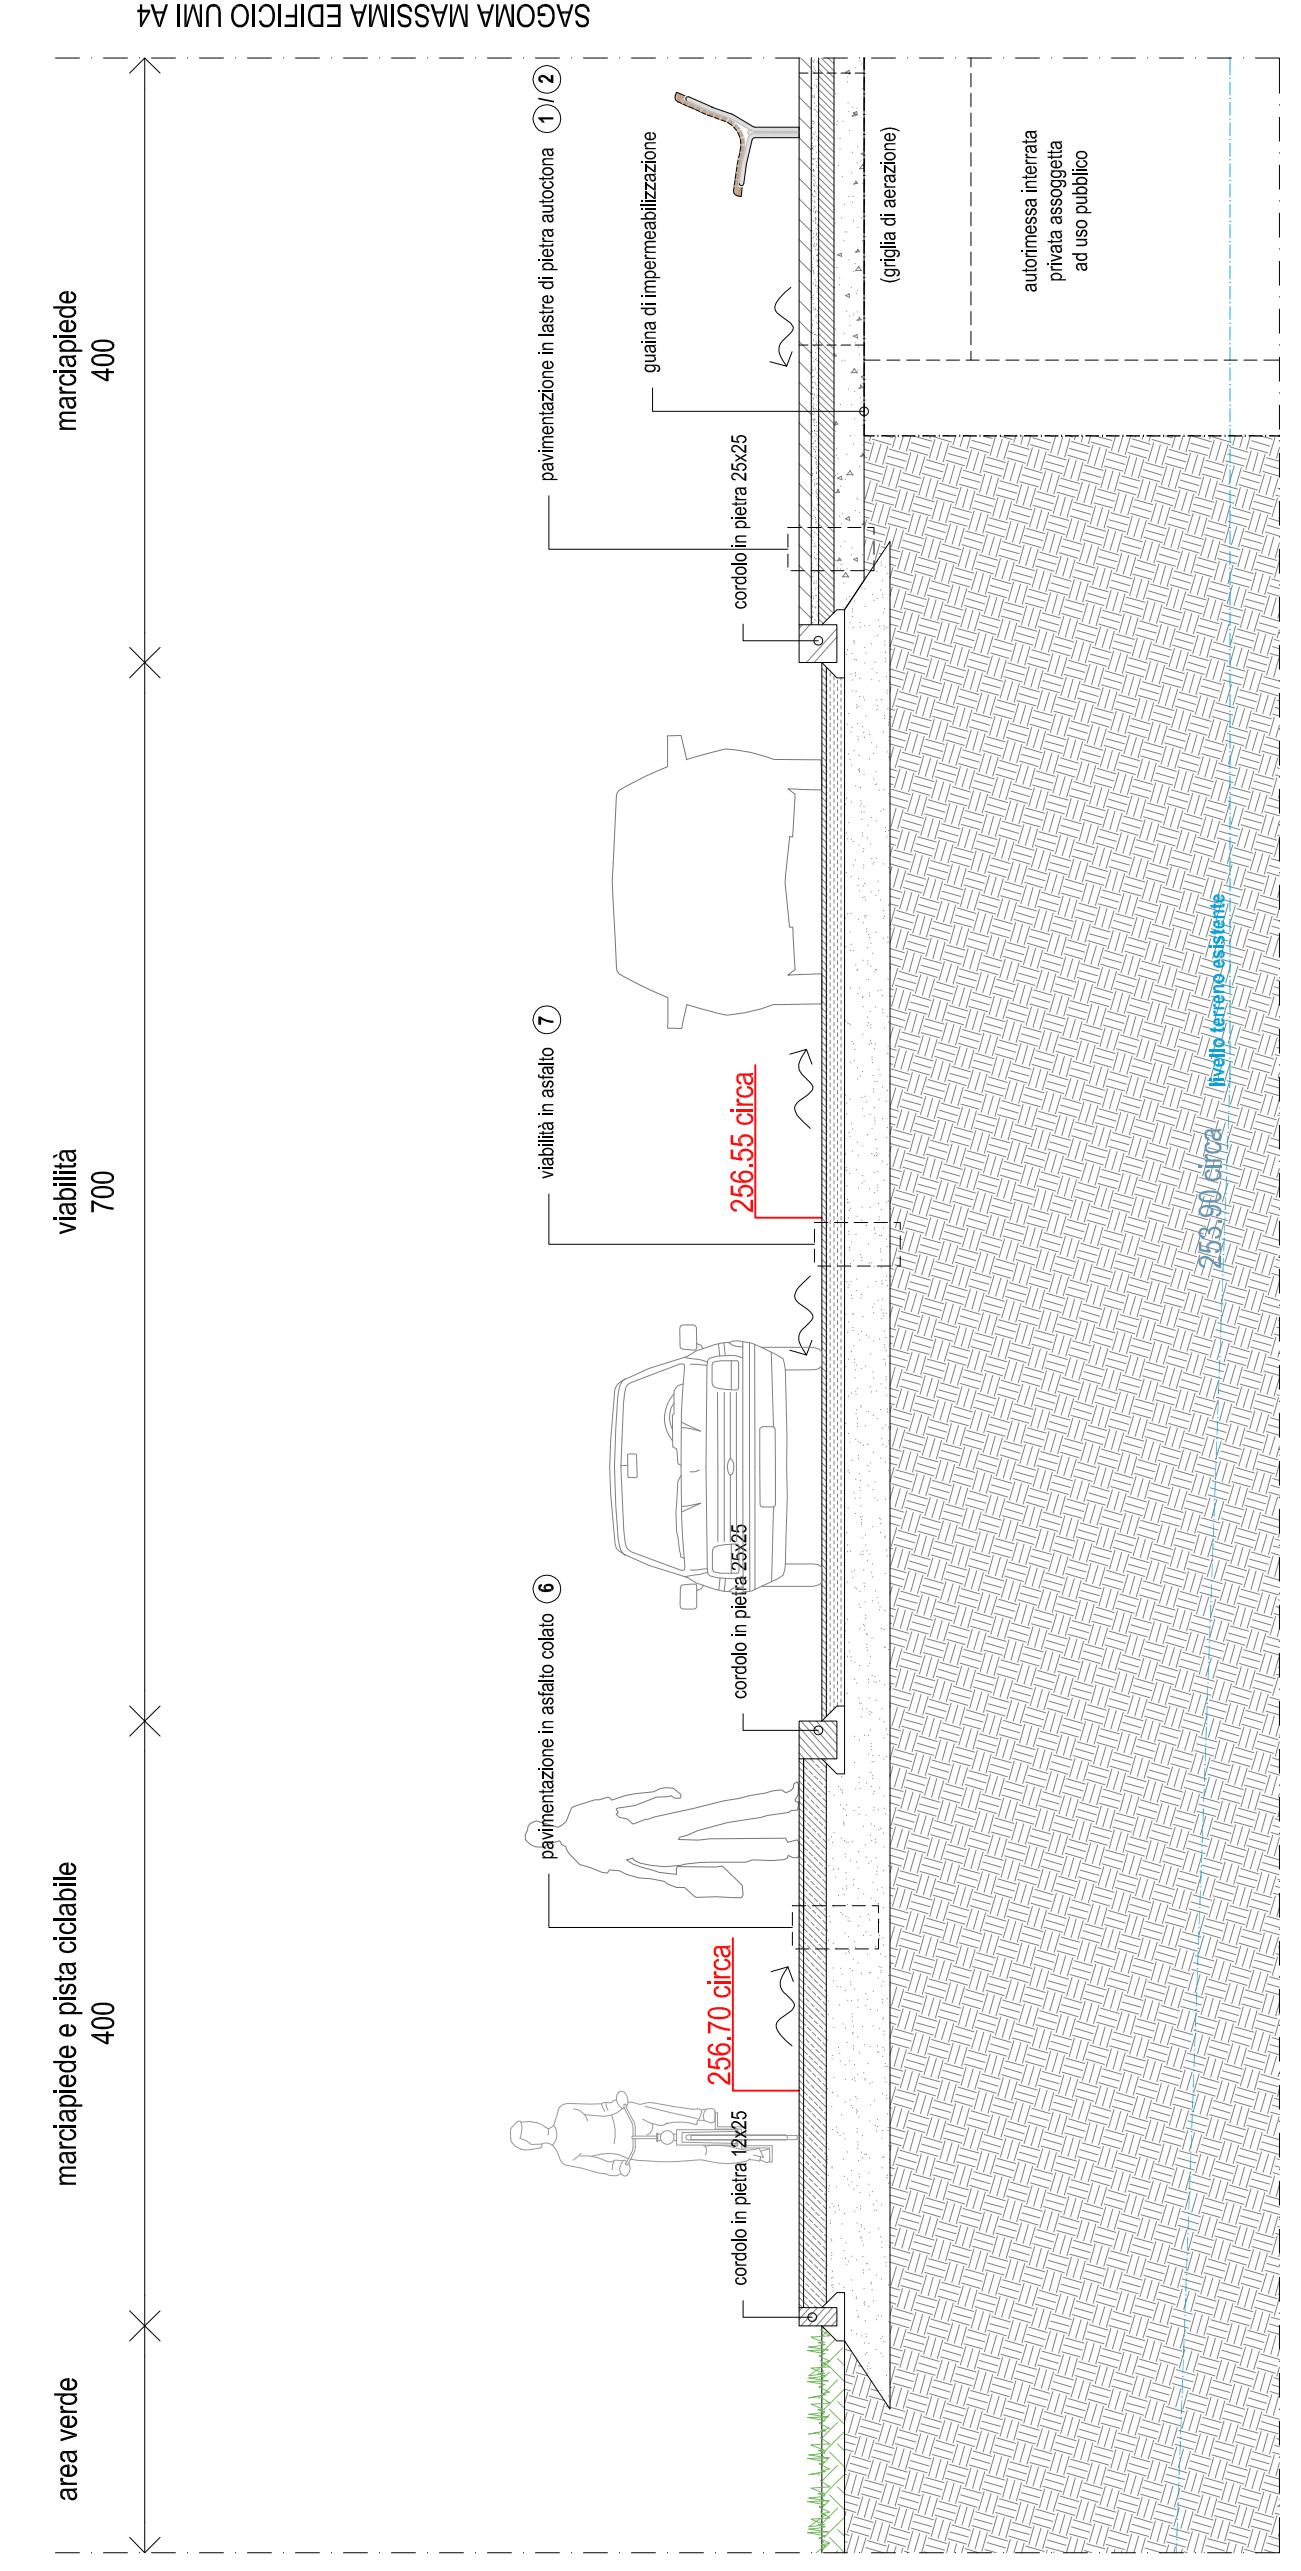


Sezione D - scala 1:50

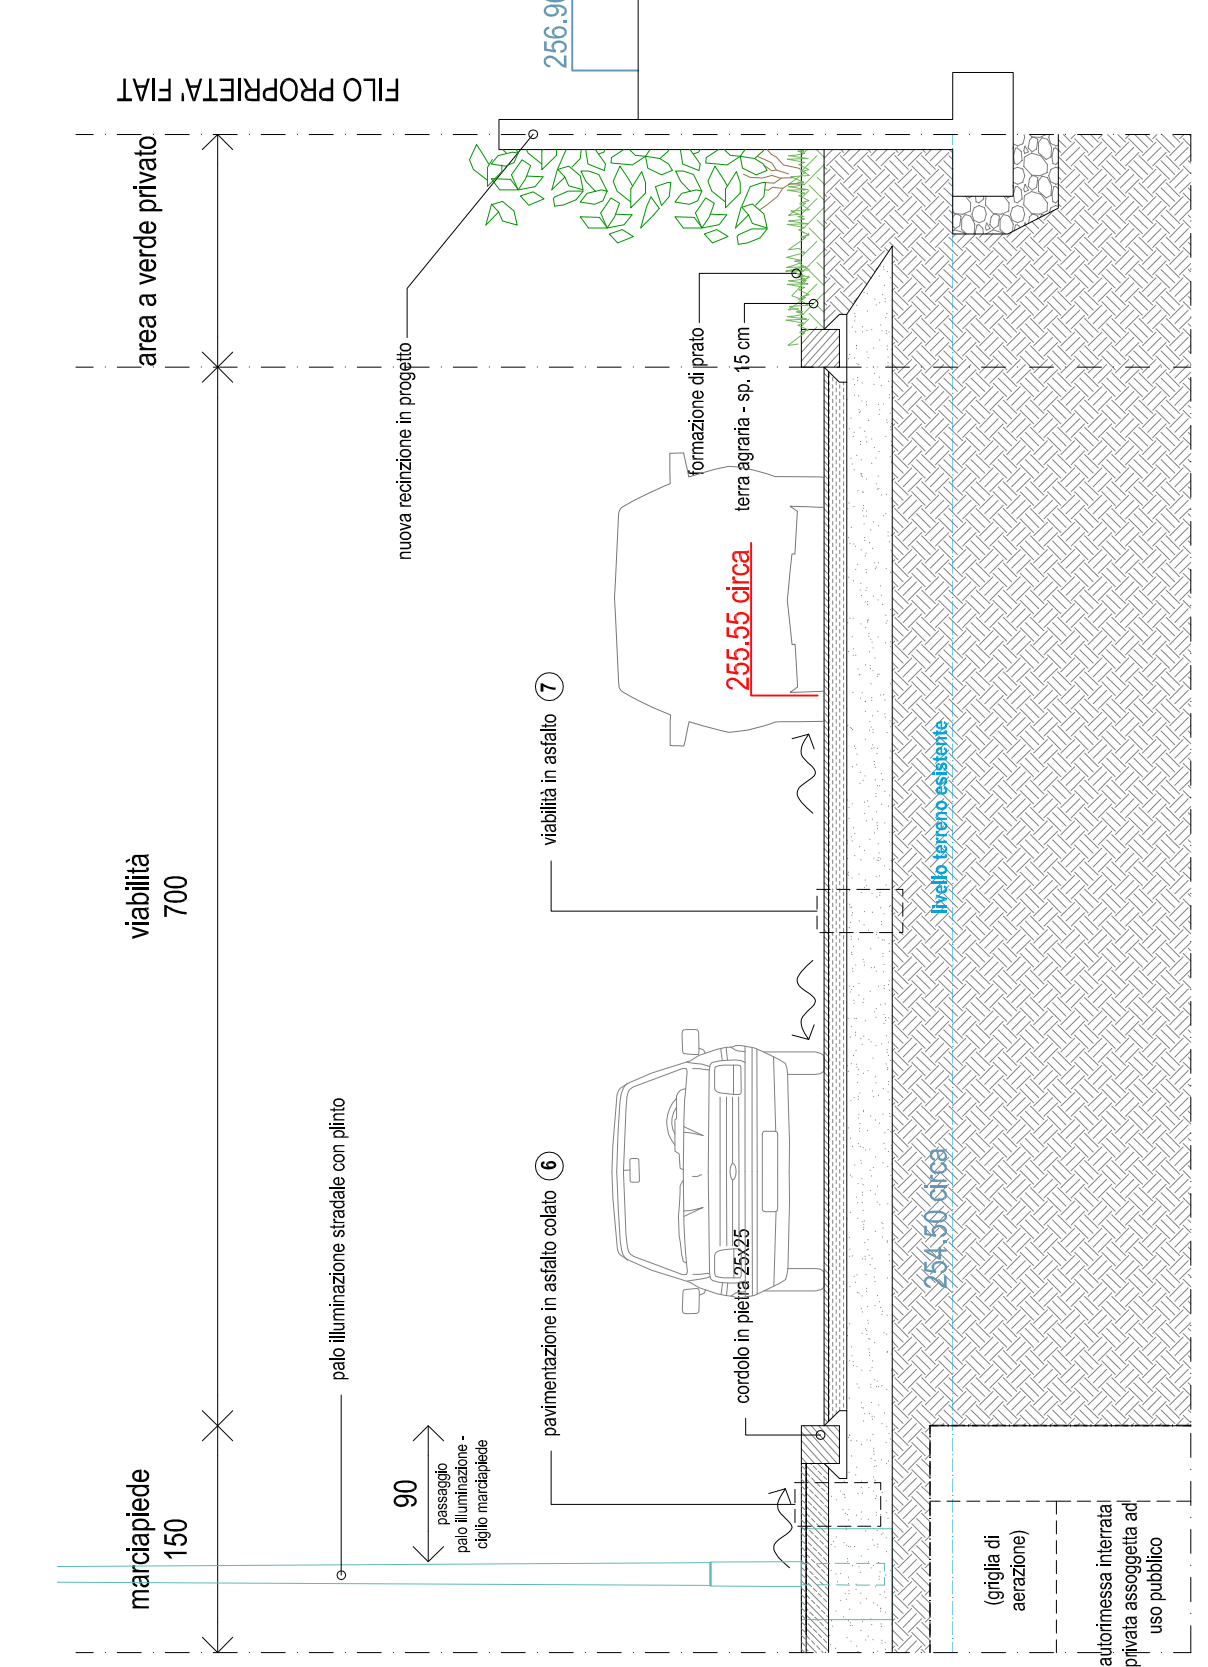


Sezione C - scala 1:50

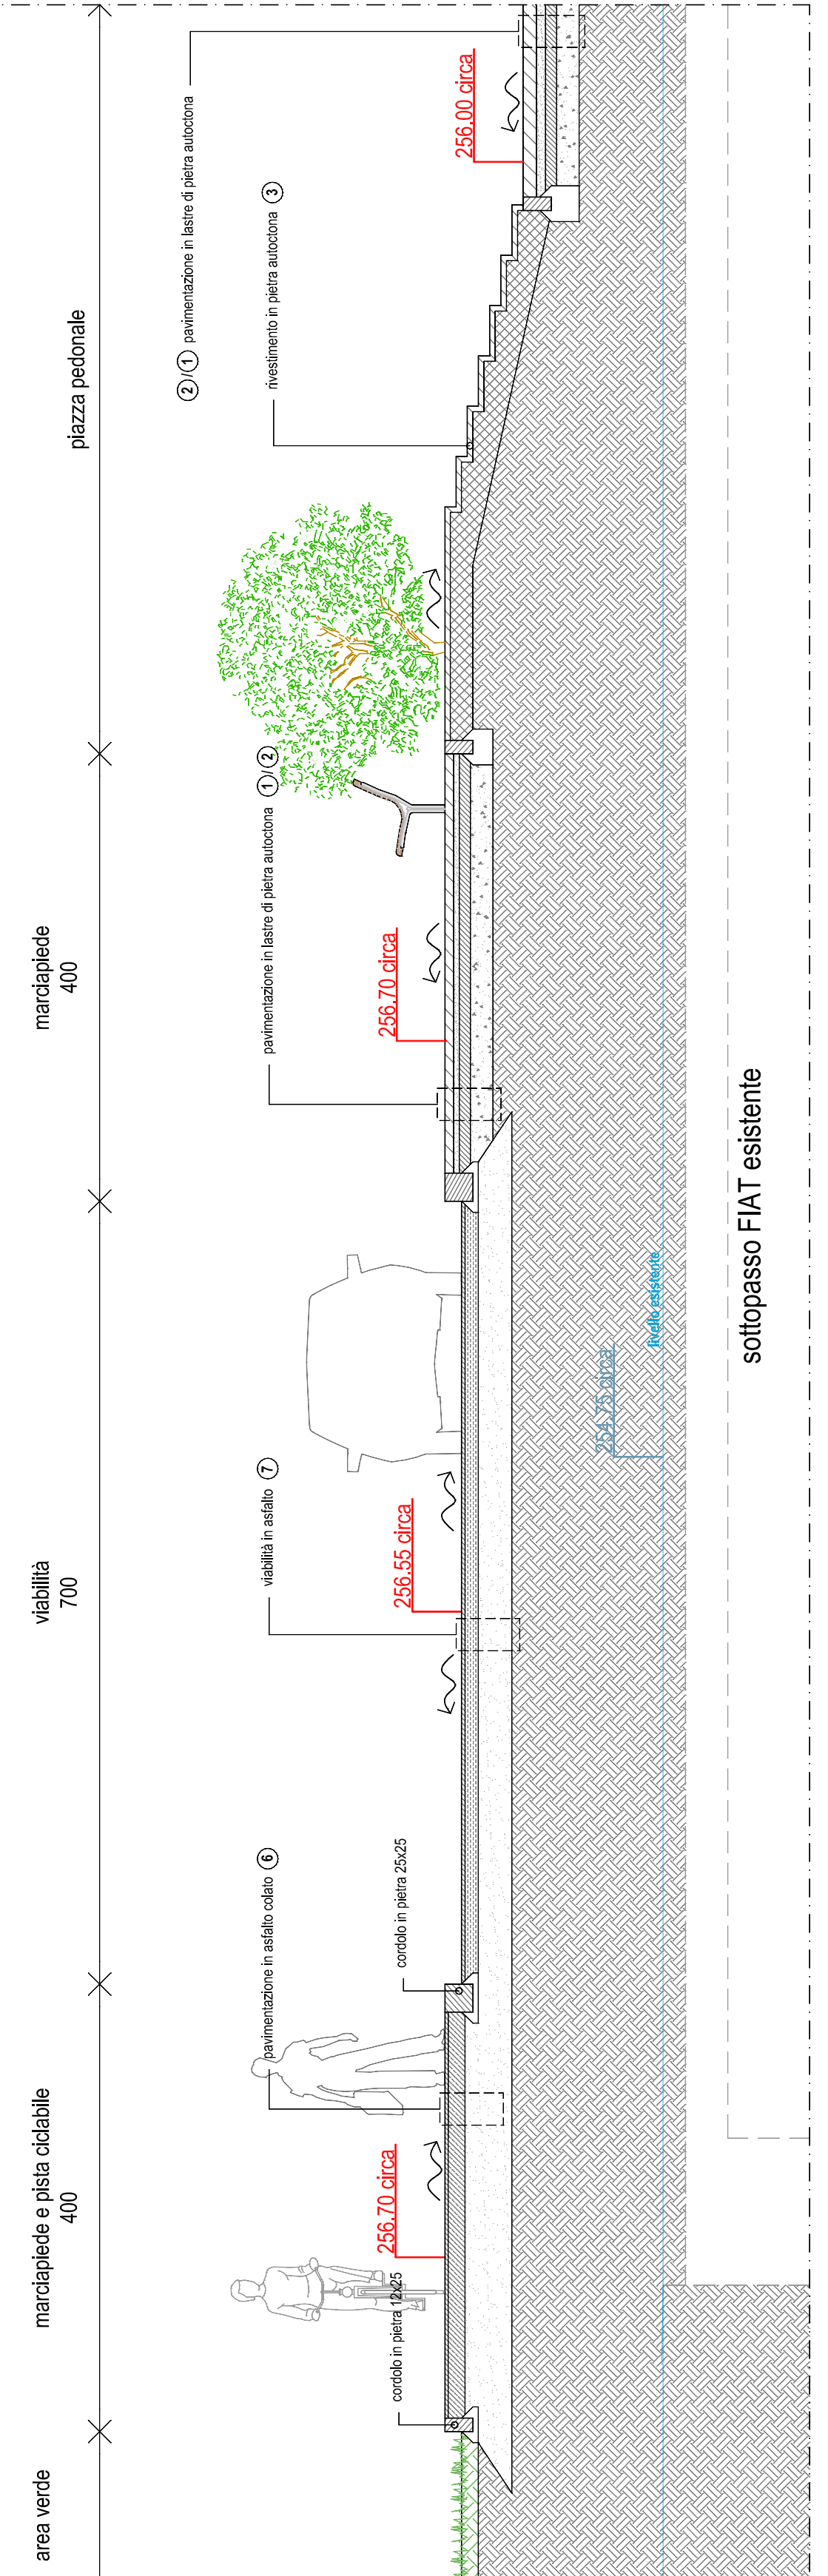


Zoom pianta 1 - scala 1:50

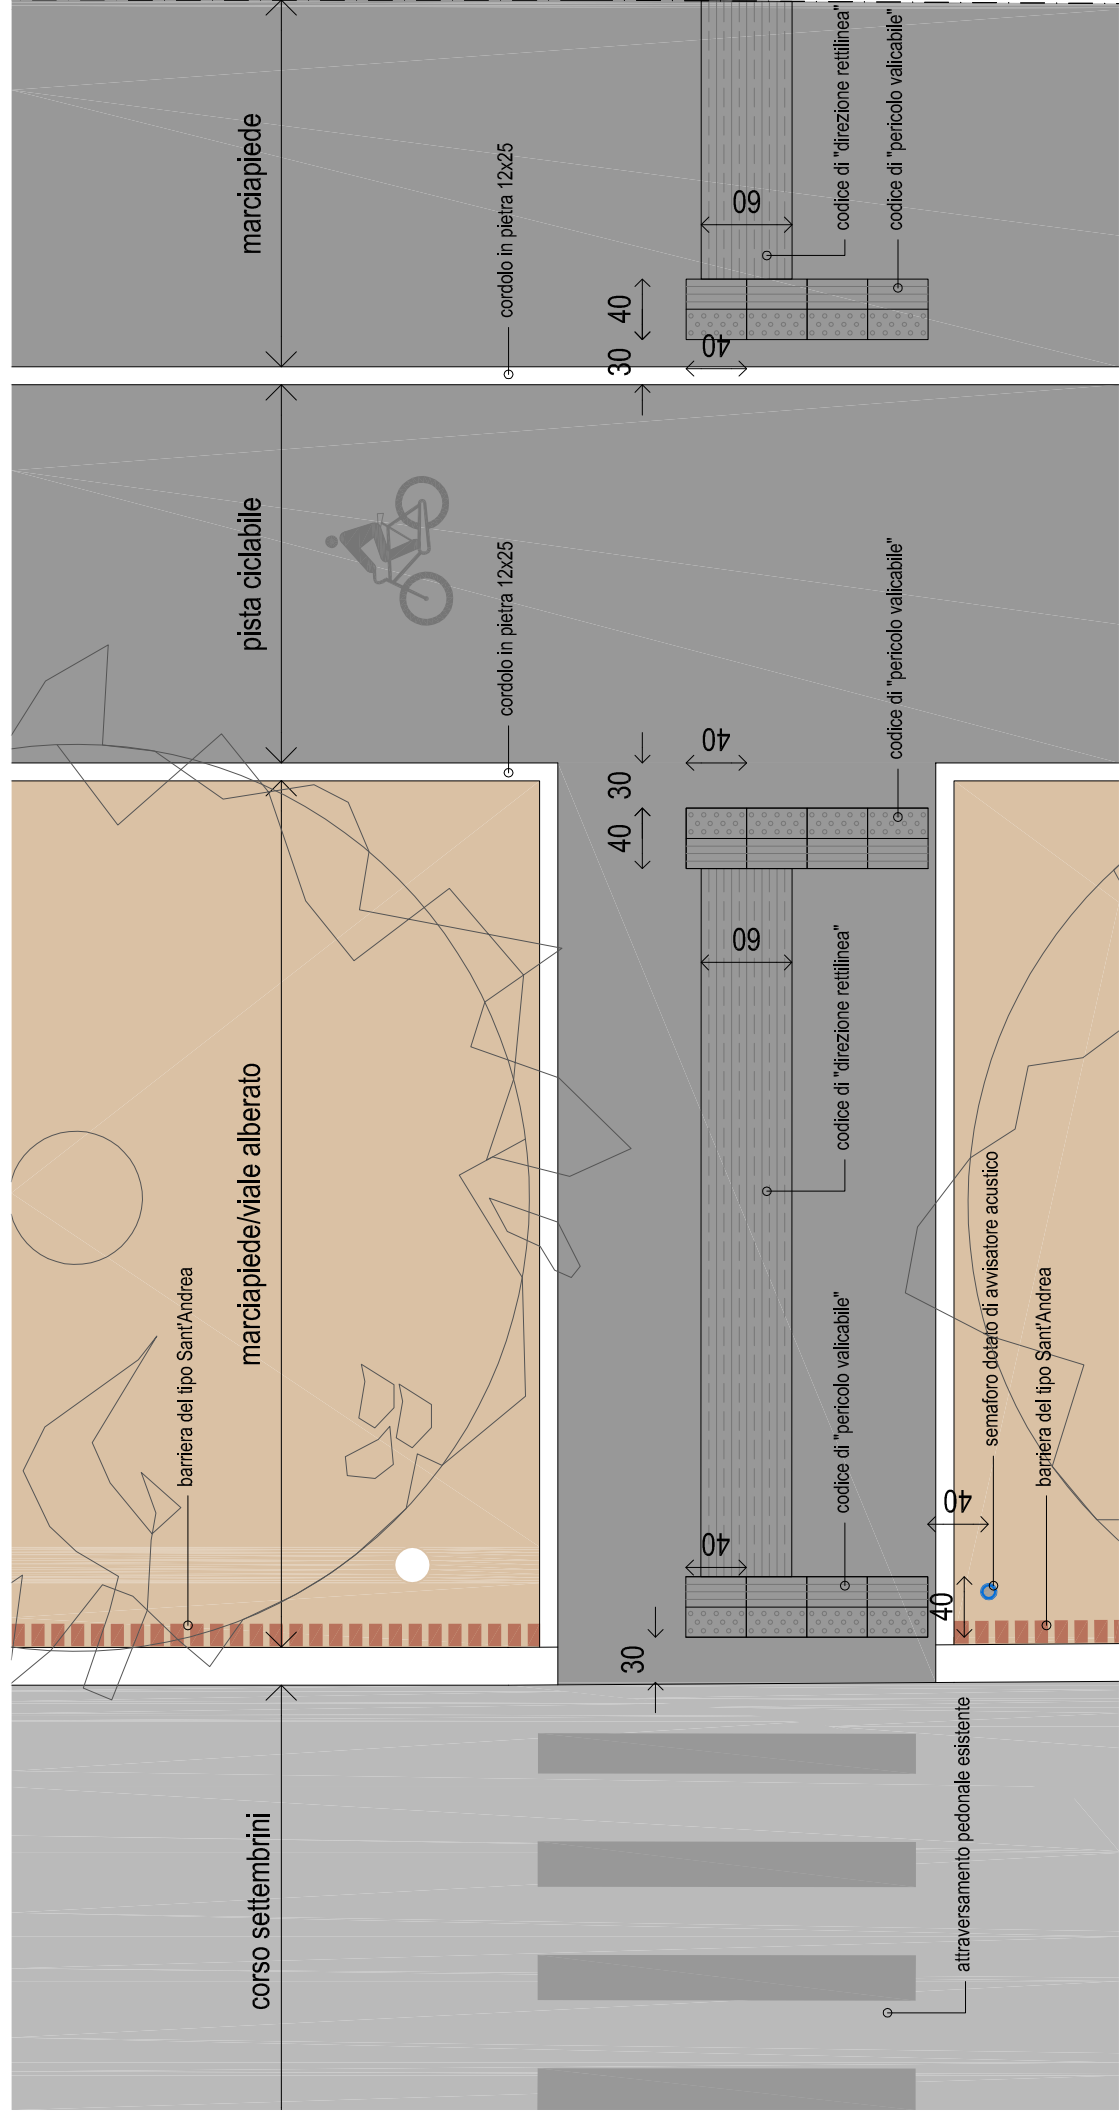

Sezione E - scala 1:100

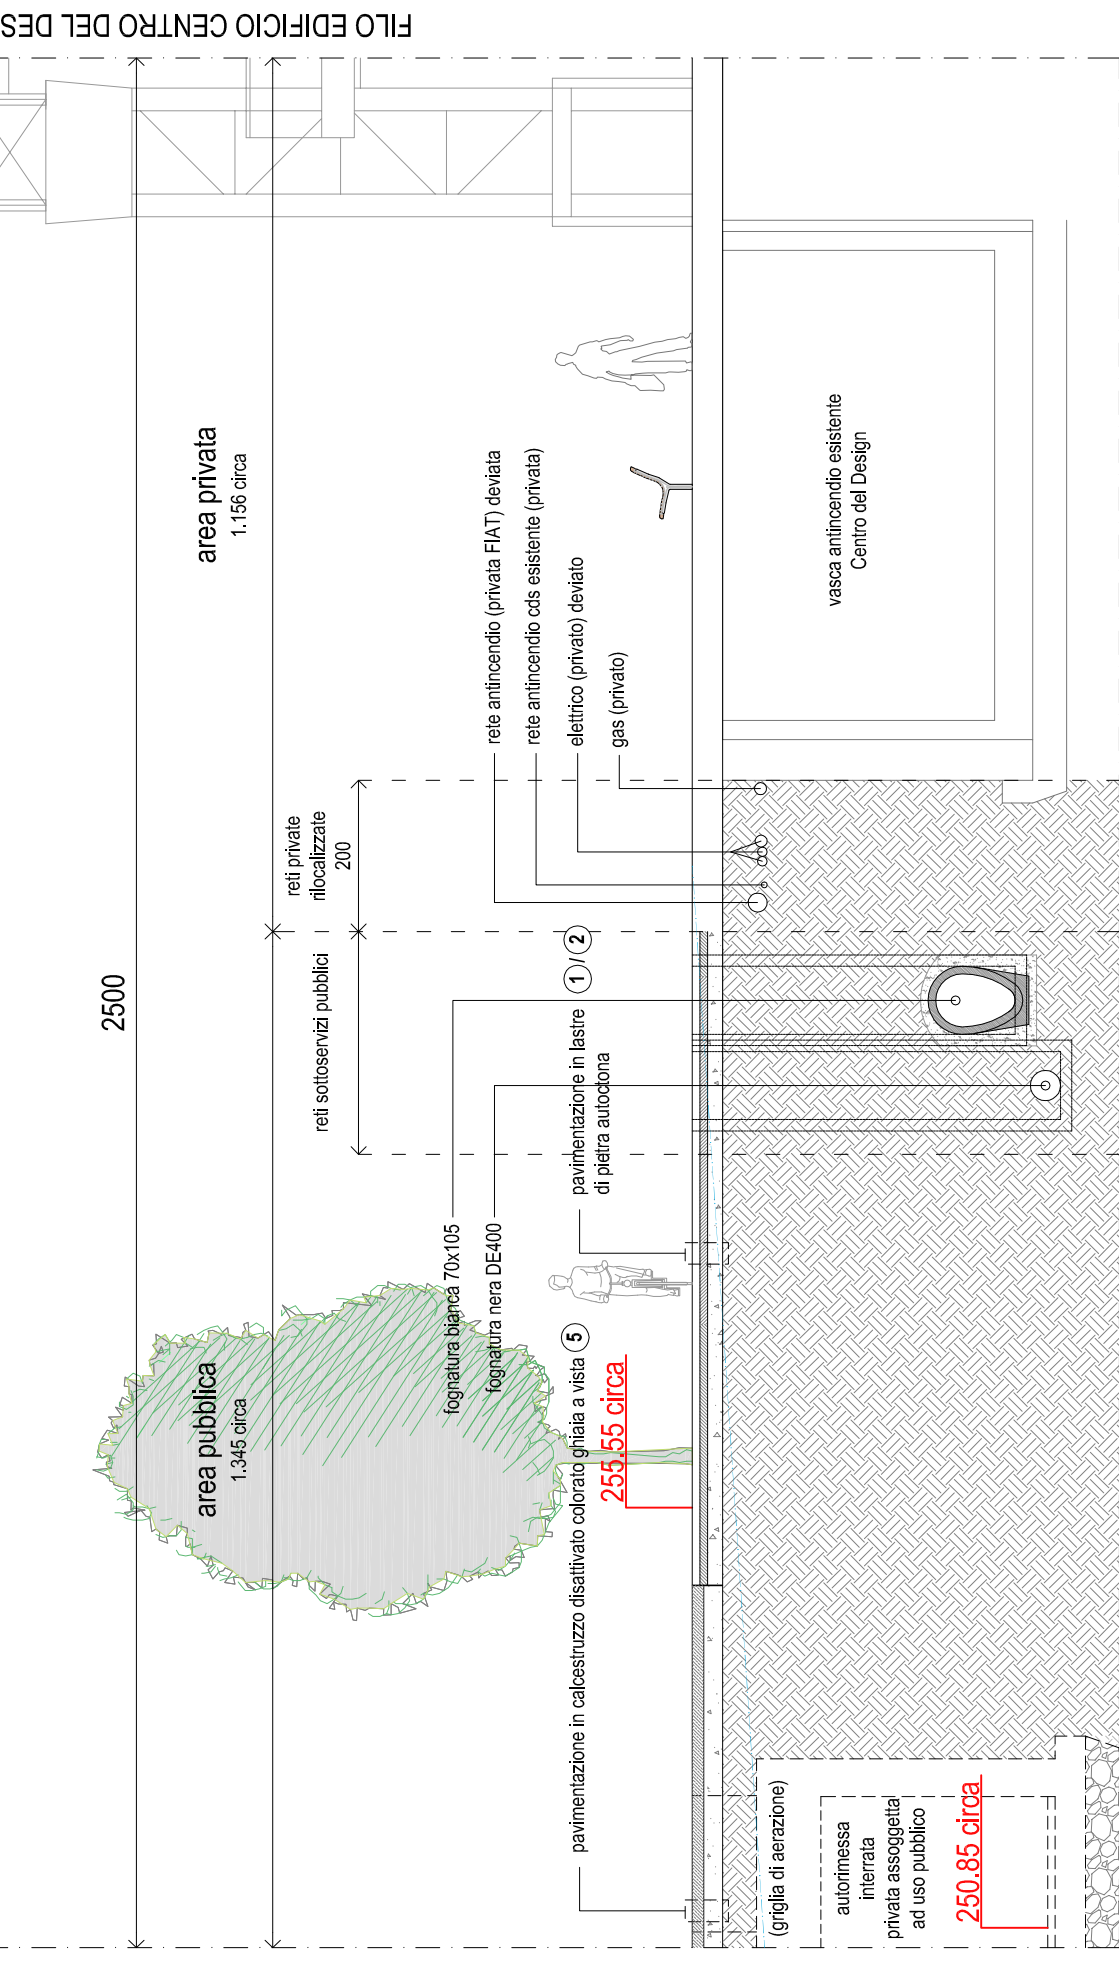

Zoom pianta 2 - scala 1:50

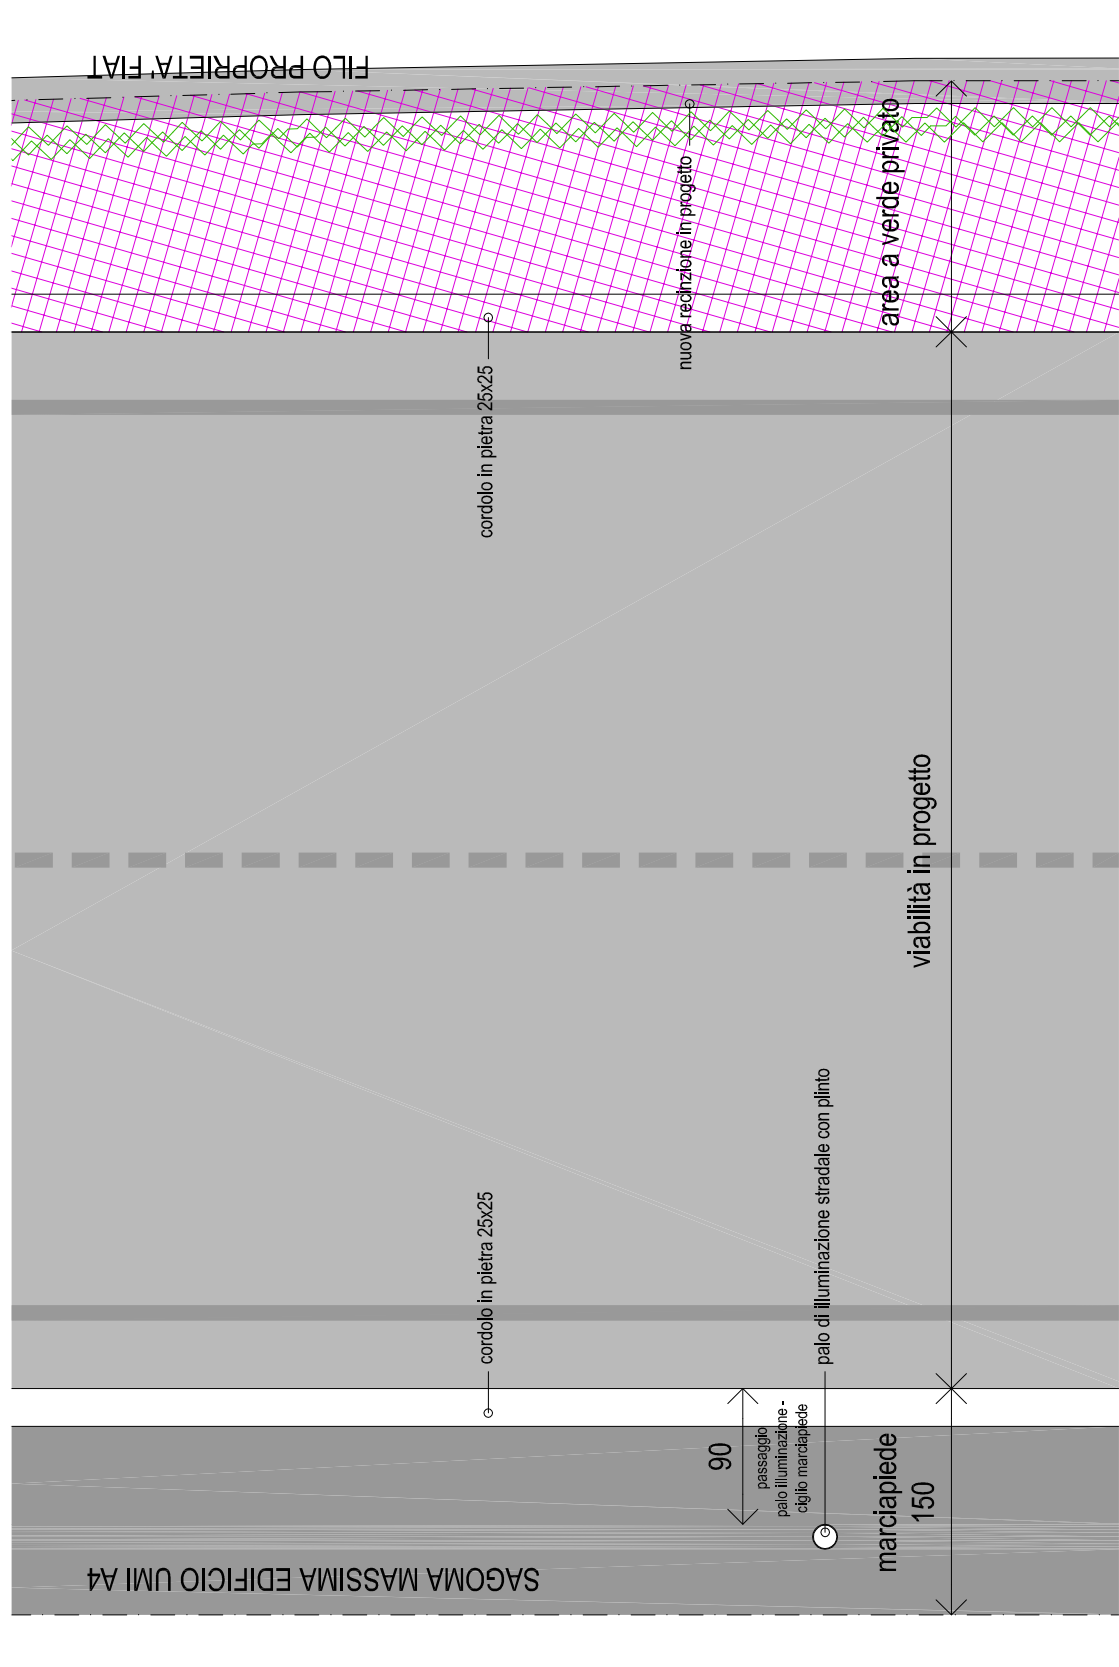

Stratigrafie - scala 1:20

