



SCALA A

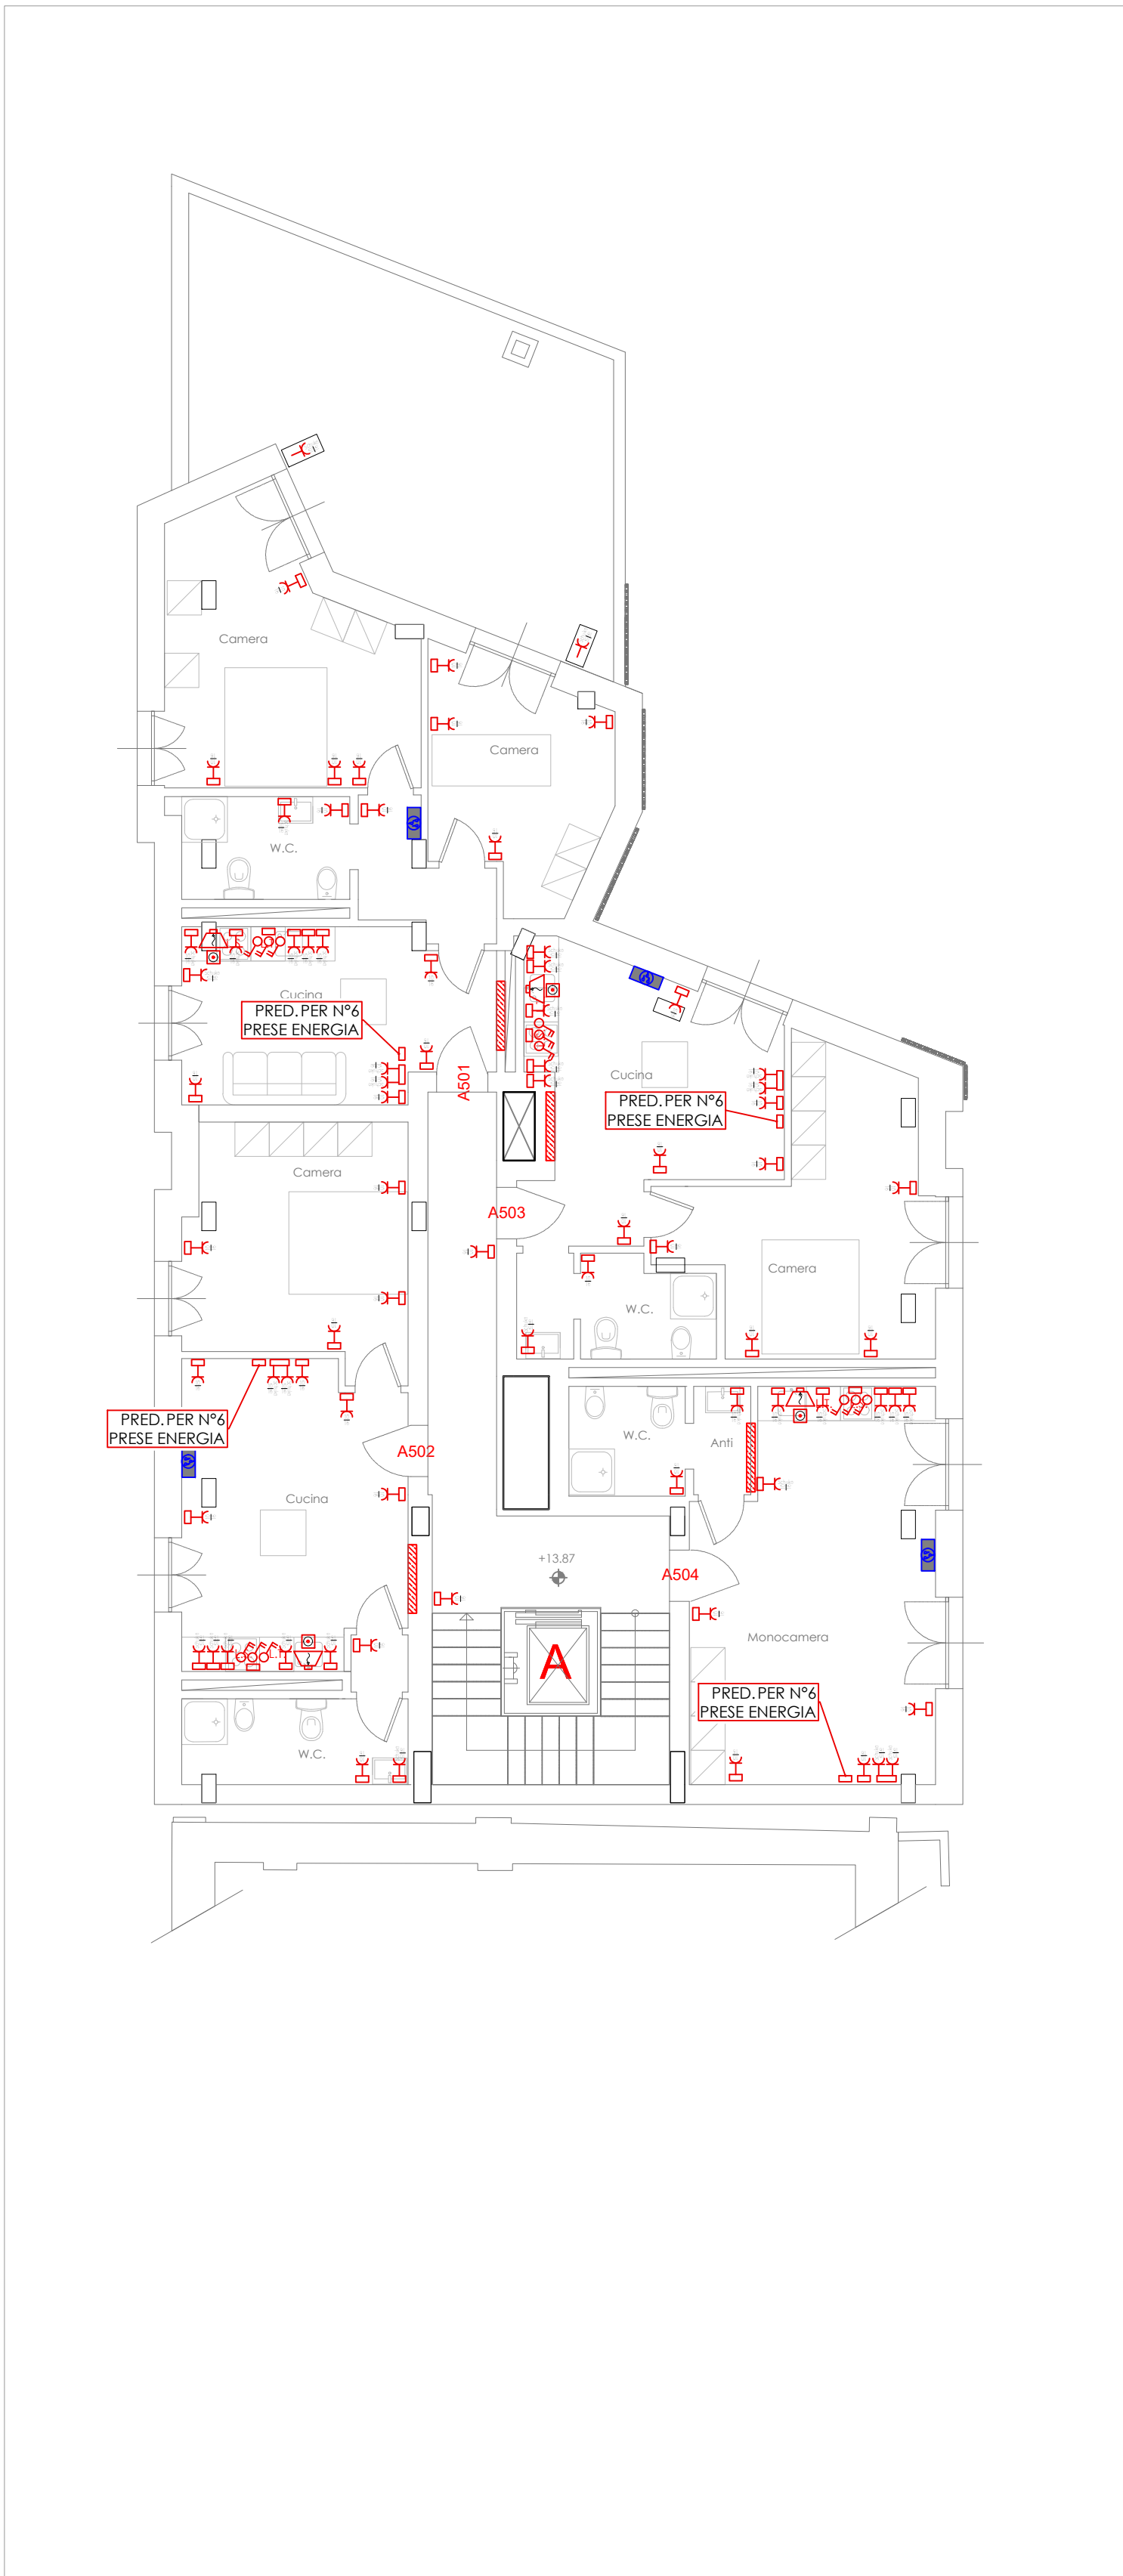

SCALA B - SCALA C

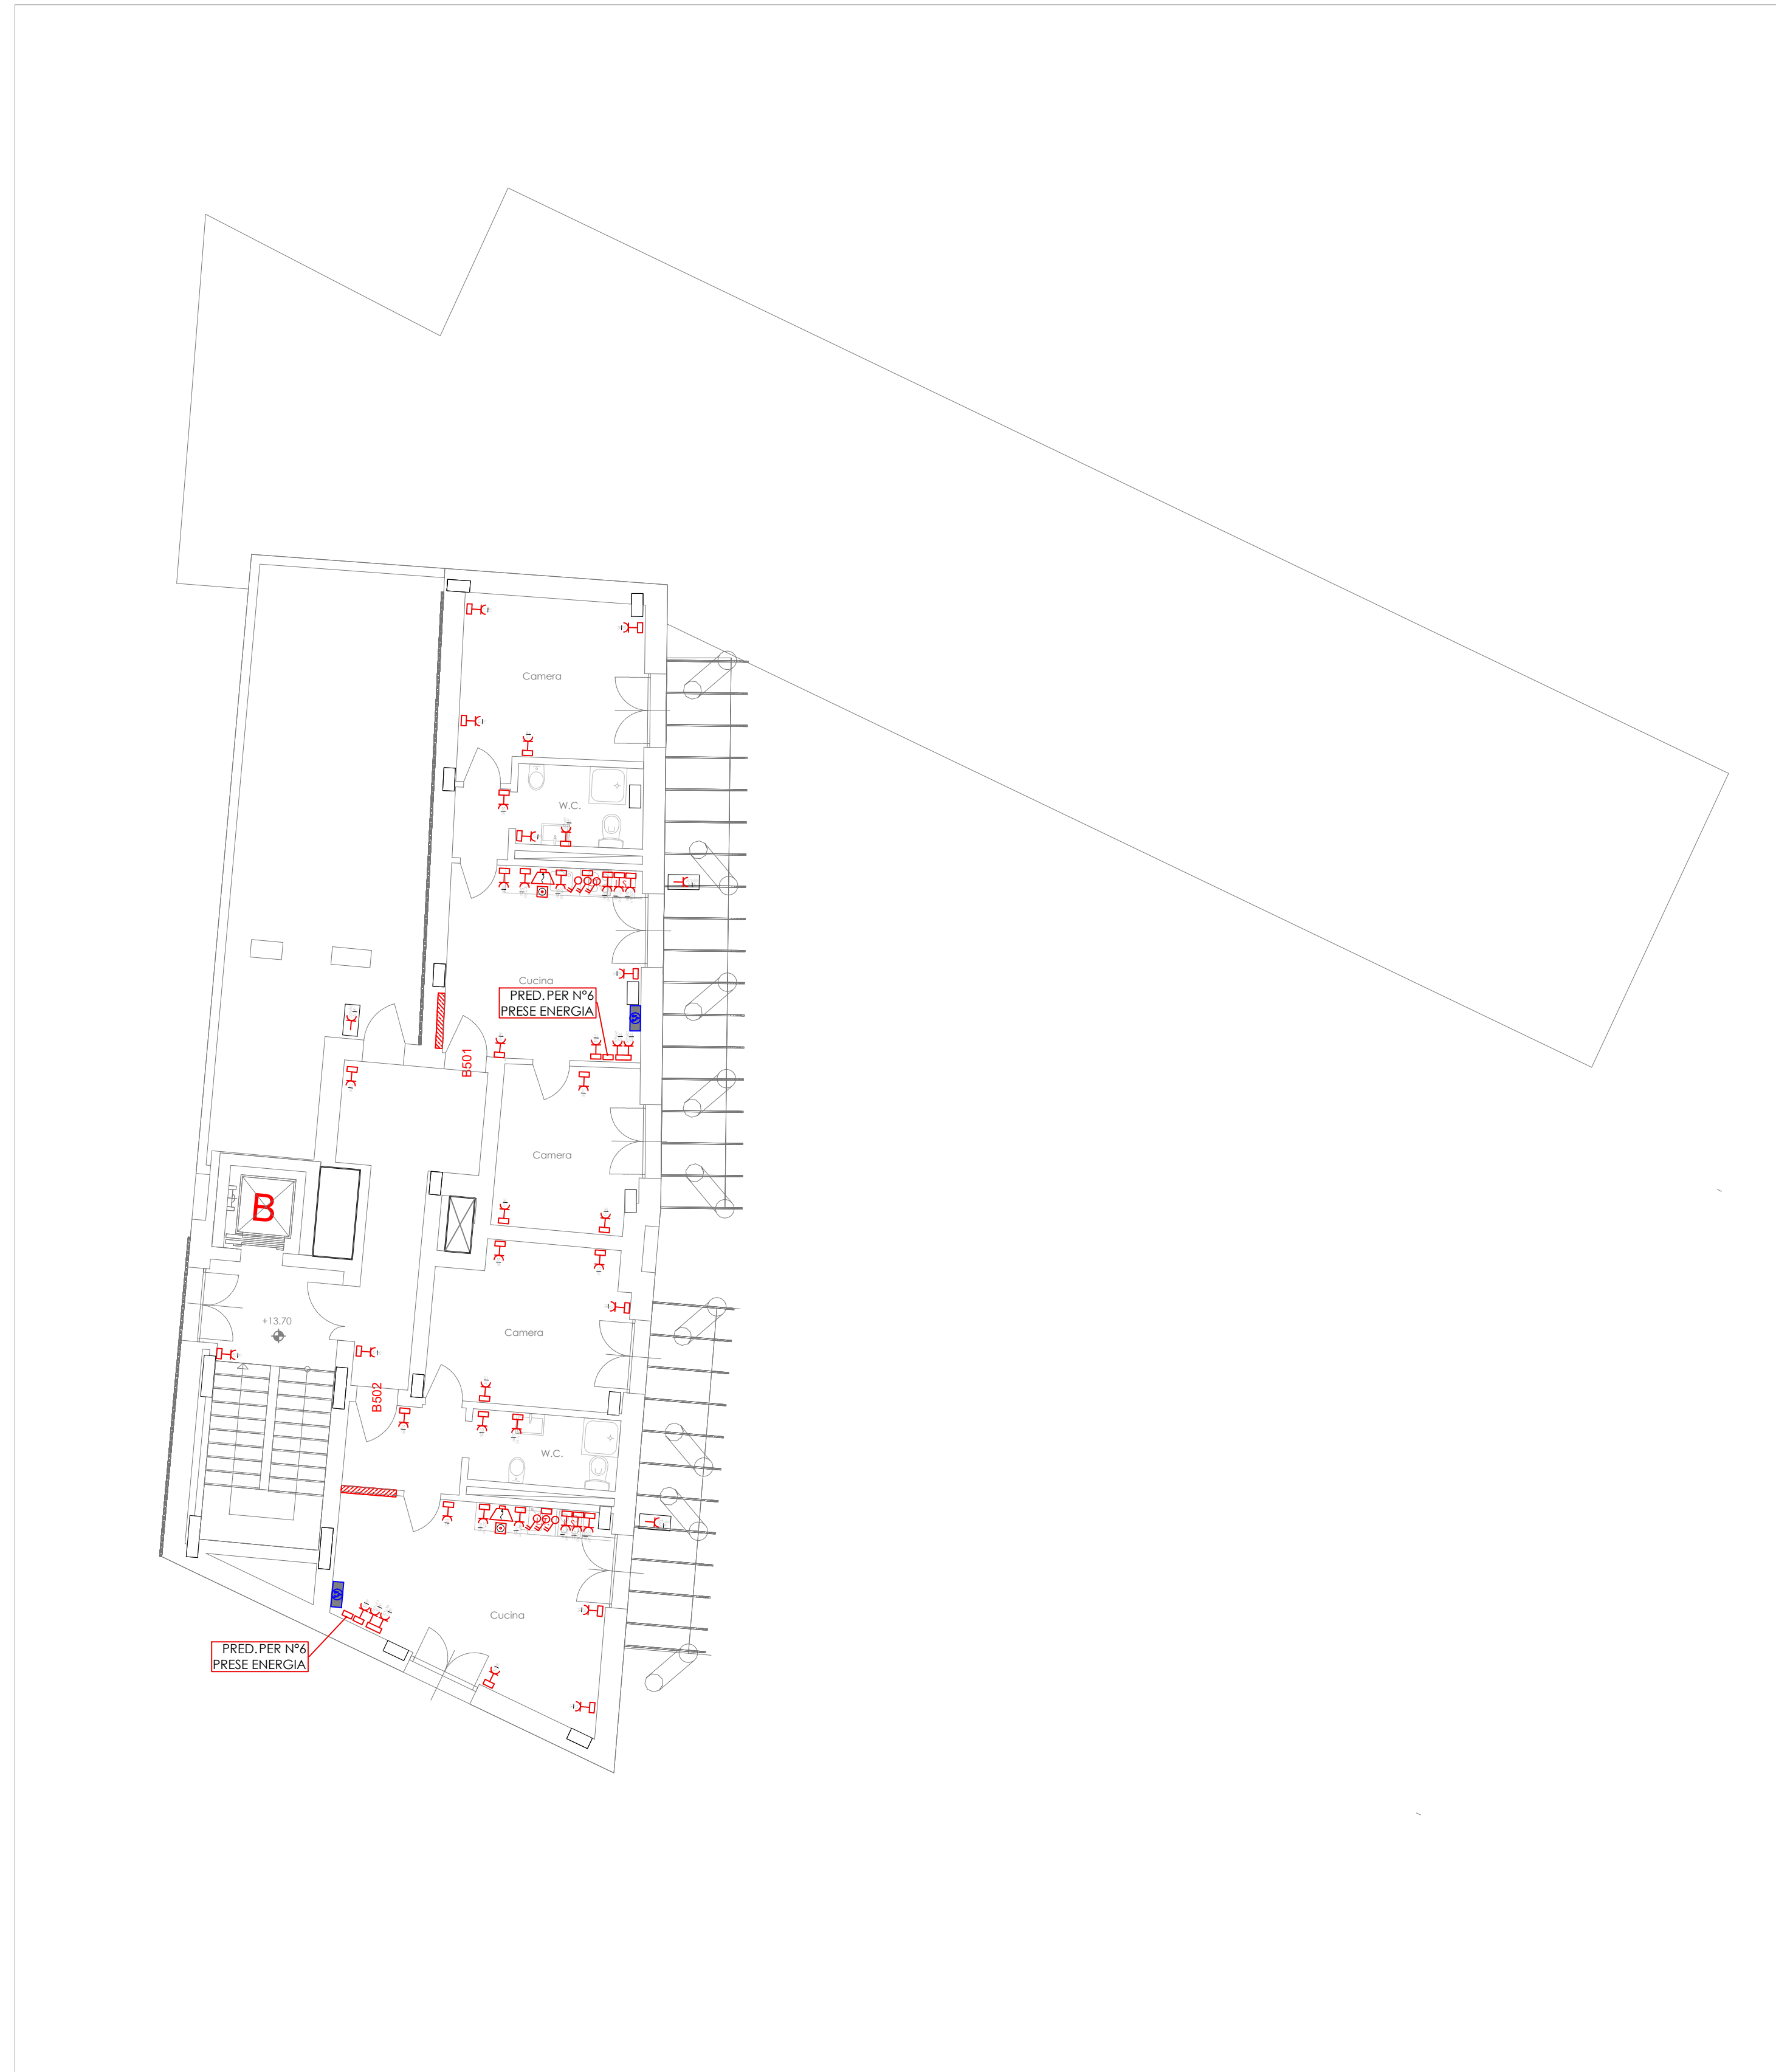

LEGENDA SIMBOLI

	PRESA UNEL 10/16A		FOTOCPELLULA CANCELLO TIPO TX
	PRESA 10/16A		FOTOCPELLULA CANCELLO TIPO RX
	PRESA UNEL 10/16A ENTRO SCATOLA A VISTA - IP65		SELETTORE A CHIAVE PER APERTURA MANUALE DEL CANCELLO CON LAMPEGGIANTE
	PRESA 10/16A ENTRO SCATOLA A VISTA - IP65		ALLACCIAMENTO A MOTORE ELETTRICO APERTURA / CHIUSURA CANCELLO
	ALLACCIAMENTO PIANO COTTURA AD INDUZIONE		ALLACCIAMENTO VENTILCONVETTORE A PARETE
	INTERRUTTORE BIPOLARE PRESE NASCOSTE		ALLACCIAMENTO DEUMIFICATORE
	ALLACCIAMENTO CAPPA DI ASPIRAZIONE		ALLACCIAMENTO TERMOSTATO AMBIENTE
	ALLACCIAMENTO ELETTRICO		ALLACCIAMENTO COLLETTORE INTERNO
	ALLACCIAMENTO ASPIRAZIONE FORZATA		ALLACCIAMENTO ANTENNA E LAMPEGGIANTE CANCELLO ELETTRICO
	ALLACCIAMENTO QUADRO DI COMANDO CANCELLO ELETTRICO		




CITTA' DI TORINO

DIVISIONE SERVIZI TECNICI - COORDINAMENTO
SERVIZIO EDILIZIA ABITATIVA PUBBLICA E PER IL SOCIALE


INTERVENTO DI RISTRUTTURAZIONE URBANISTICA IN TORINO -
PIAZZA DELLA REPUBBLICA 13 - PER LA REALIZZAZIONE DI
EDILIZIA RESIDENZIALE PUBBLICA. LOTTO 2

Responsabile Unico del Procedimento: Ing. Carmelo DI VITA
 Supporto al R.U.P.: Arch. Lina MUNARI
 Progettista opere : Arch. Alessandra CELORIA
 Coprogettista opere : Arch. Diego NOVO
 Coordinatrice delle integrazioni specialistiche: Ing. Lucia REDA
 Progettista della bonifica ambientale: Ing. Donato FIERRI
 Collaboratori alla progettazione: Arch. Sabina CALI'
 Geom. Claudio MASTELLOTTO
 Geom. Vincenzo TORTOMANO

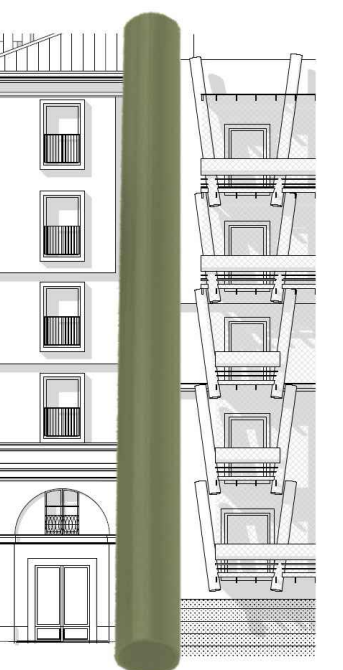

Progettista opere strutturali: Studio Ing. G. PATTA

Progettista opere Impiantistiche e verifiche requisiti acustici : MTE INGEGNERIA s.r.l.

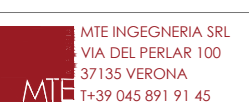

Coordinatore per la sicurezza in fase di progettazione: SICURCANTIERI CO. s.r.l.



PROGETTO DEFINITIVO

OGGETTO: IMPIANTI ELETTRICI
IMPIANTO DI FORZA MOTRICE - PIANO QUARTO

NOME-FILE	C13.037-VD2-TE301-307	SCALA	1:100	ELABORATO
EMISSIONE	MARZO 2020			
REVISIONE	00			

TE-306