



Arretr. AOO 055, N. Prot. 00001941 del 14/06/2021


STATO DI FATTO ANTE DEMOLIZIONI

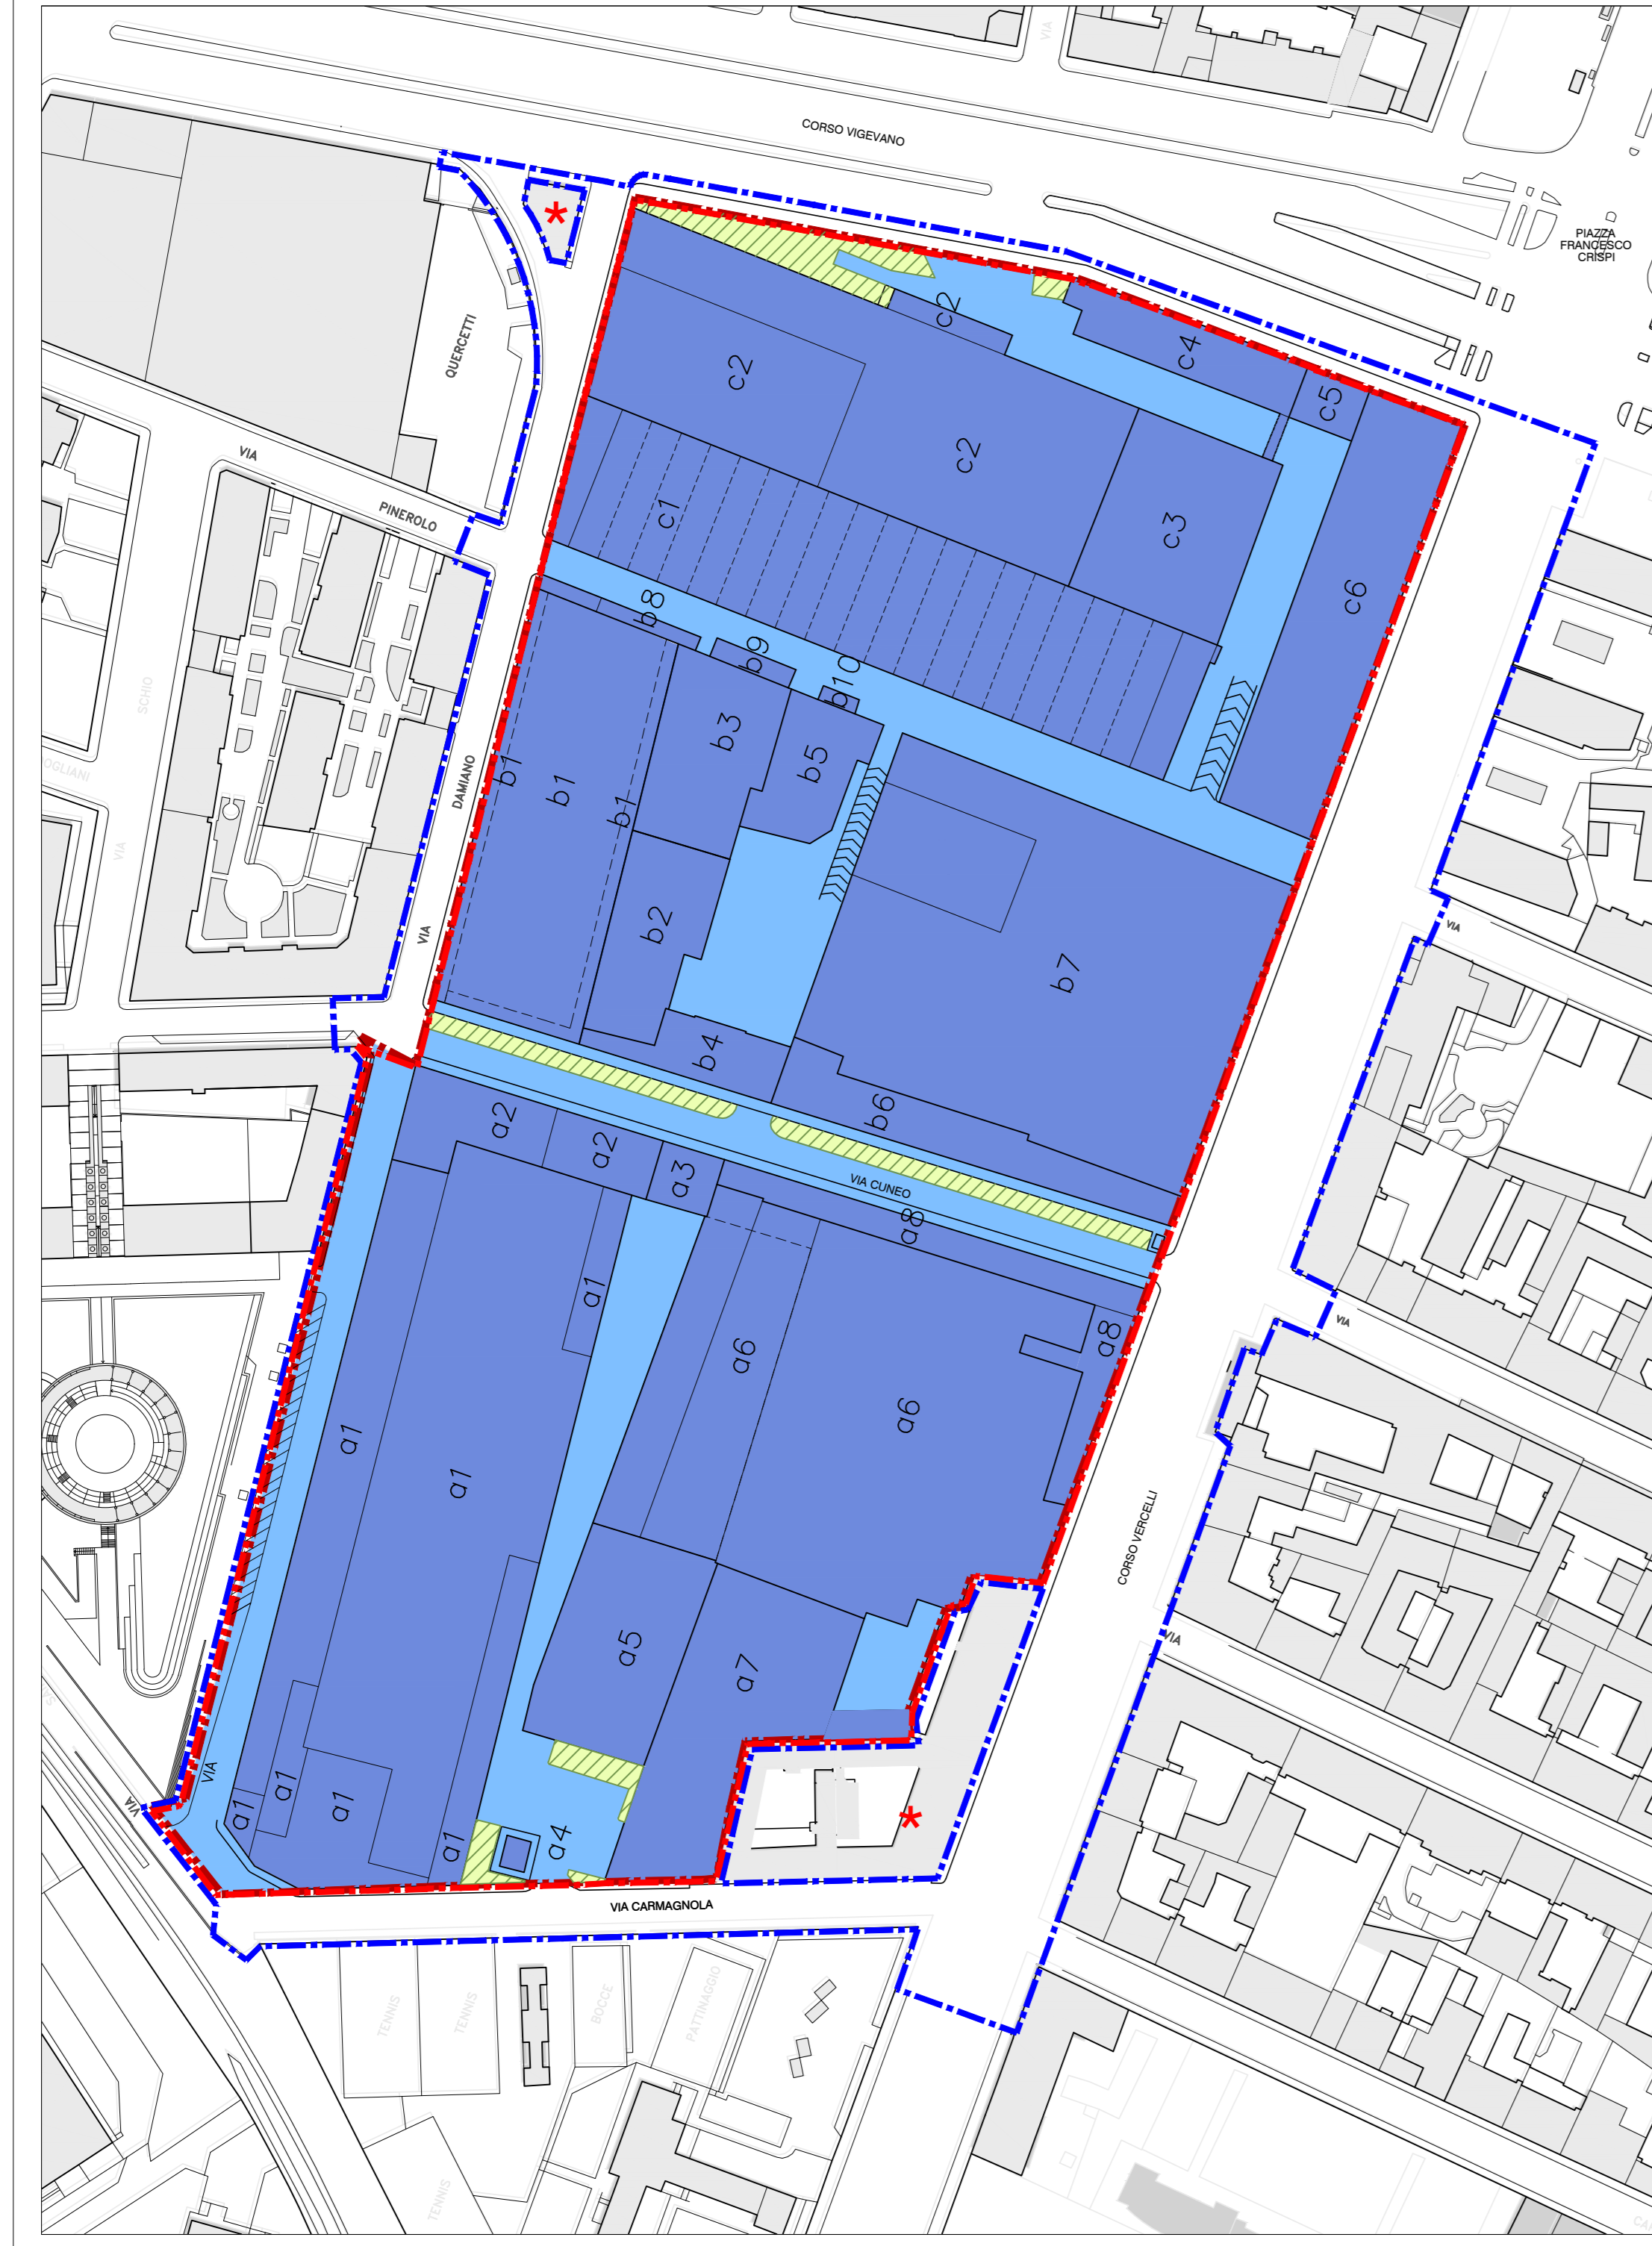

PROGRAMMA INTEGRATO DEL 2007

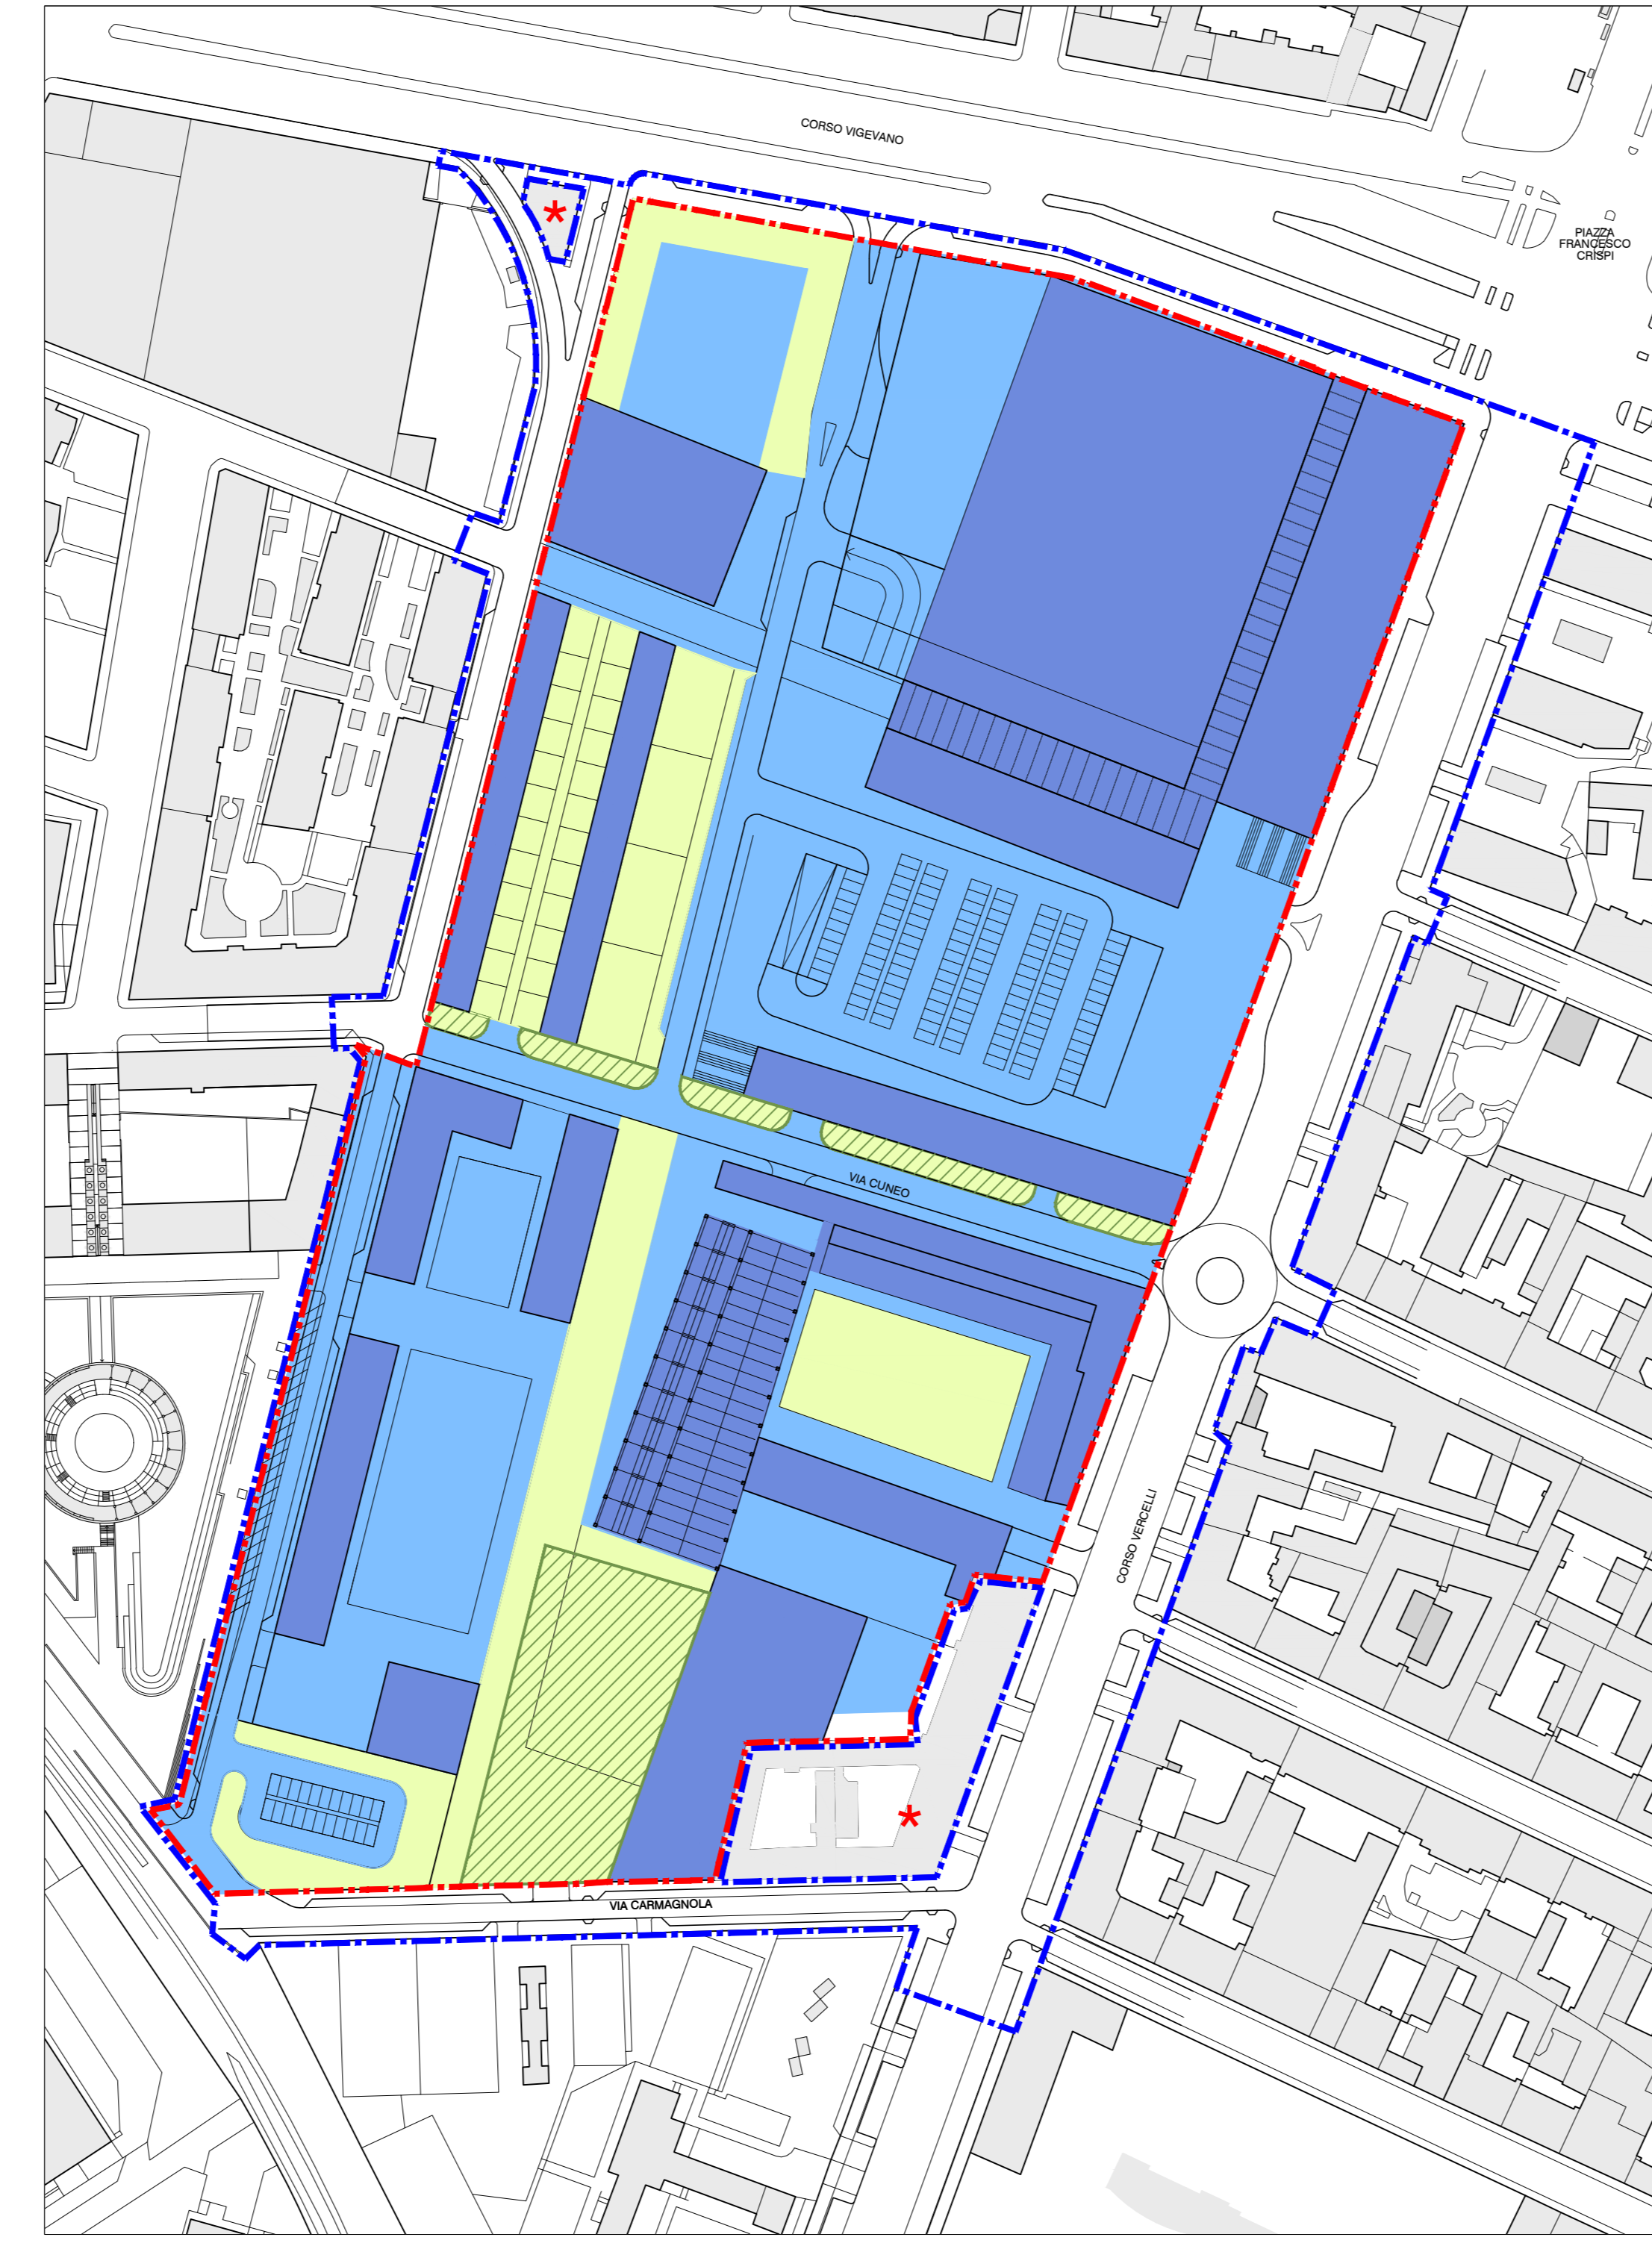

IPOTESI DI PROGETTO PROGRAMMA INTEGRATO DEL 2020

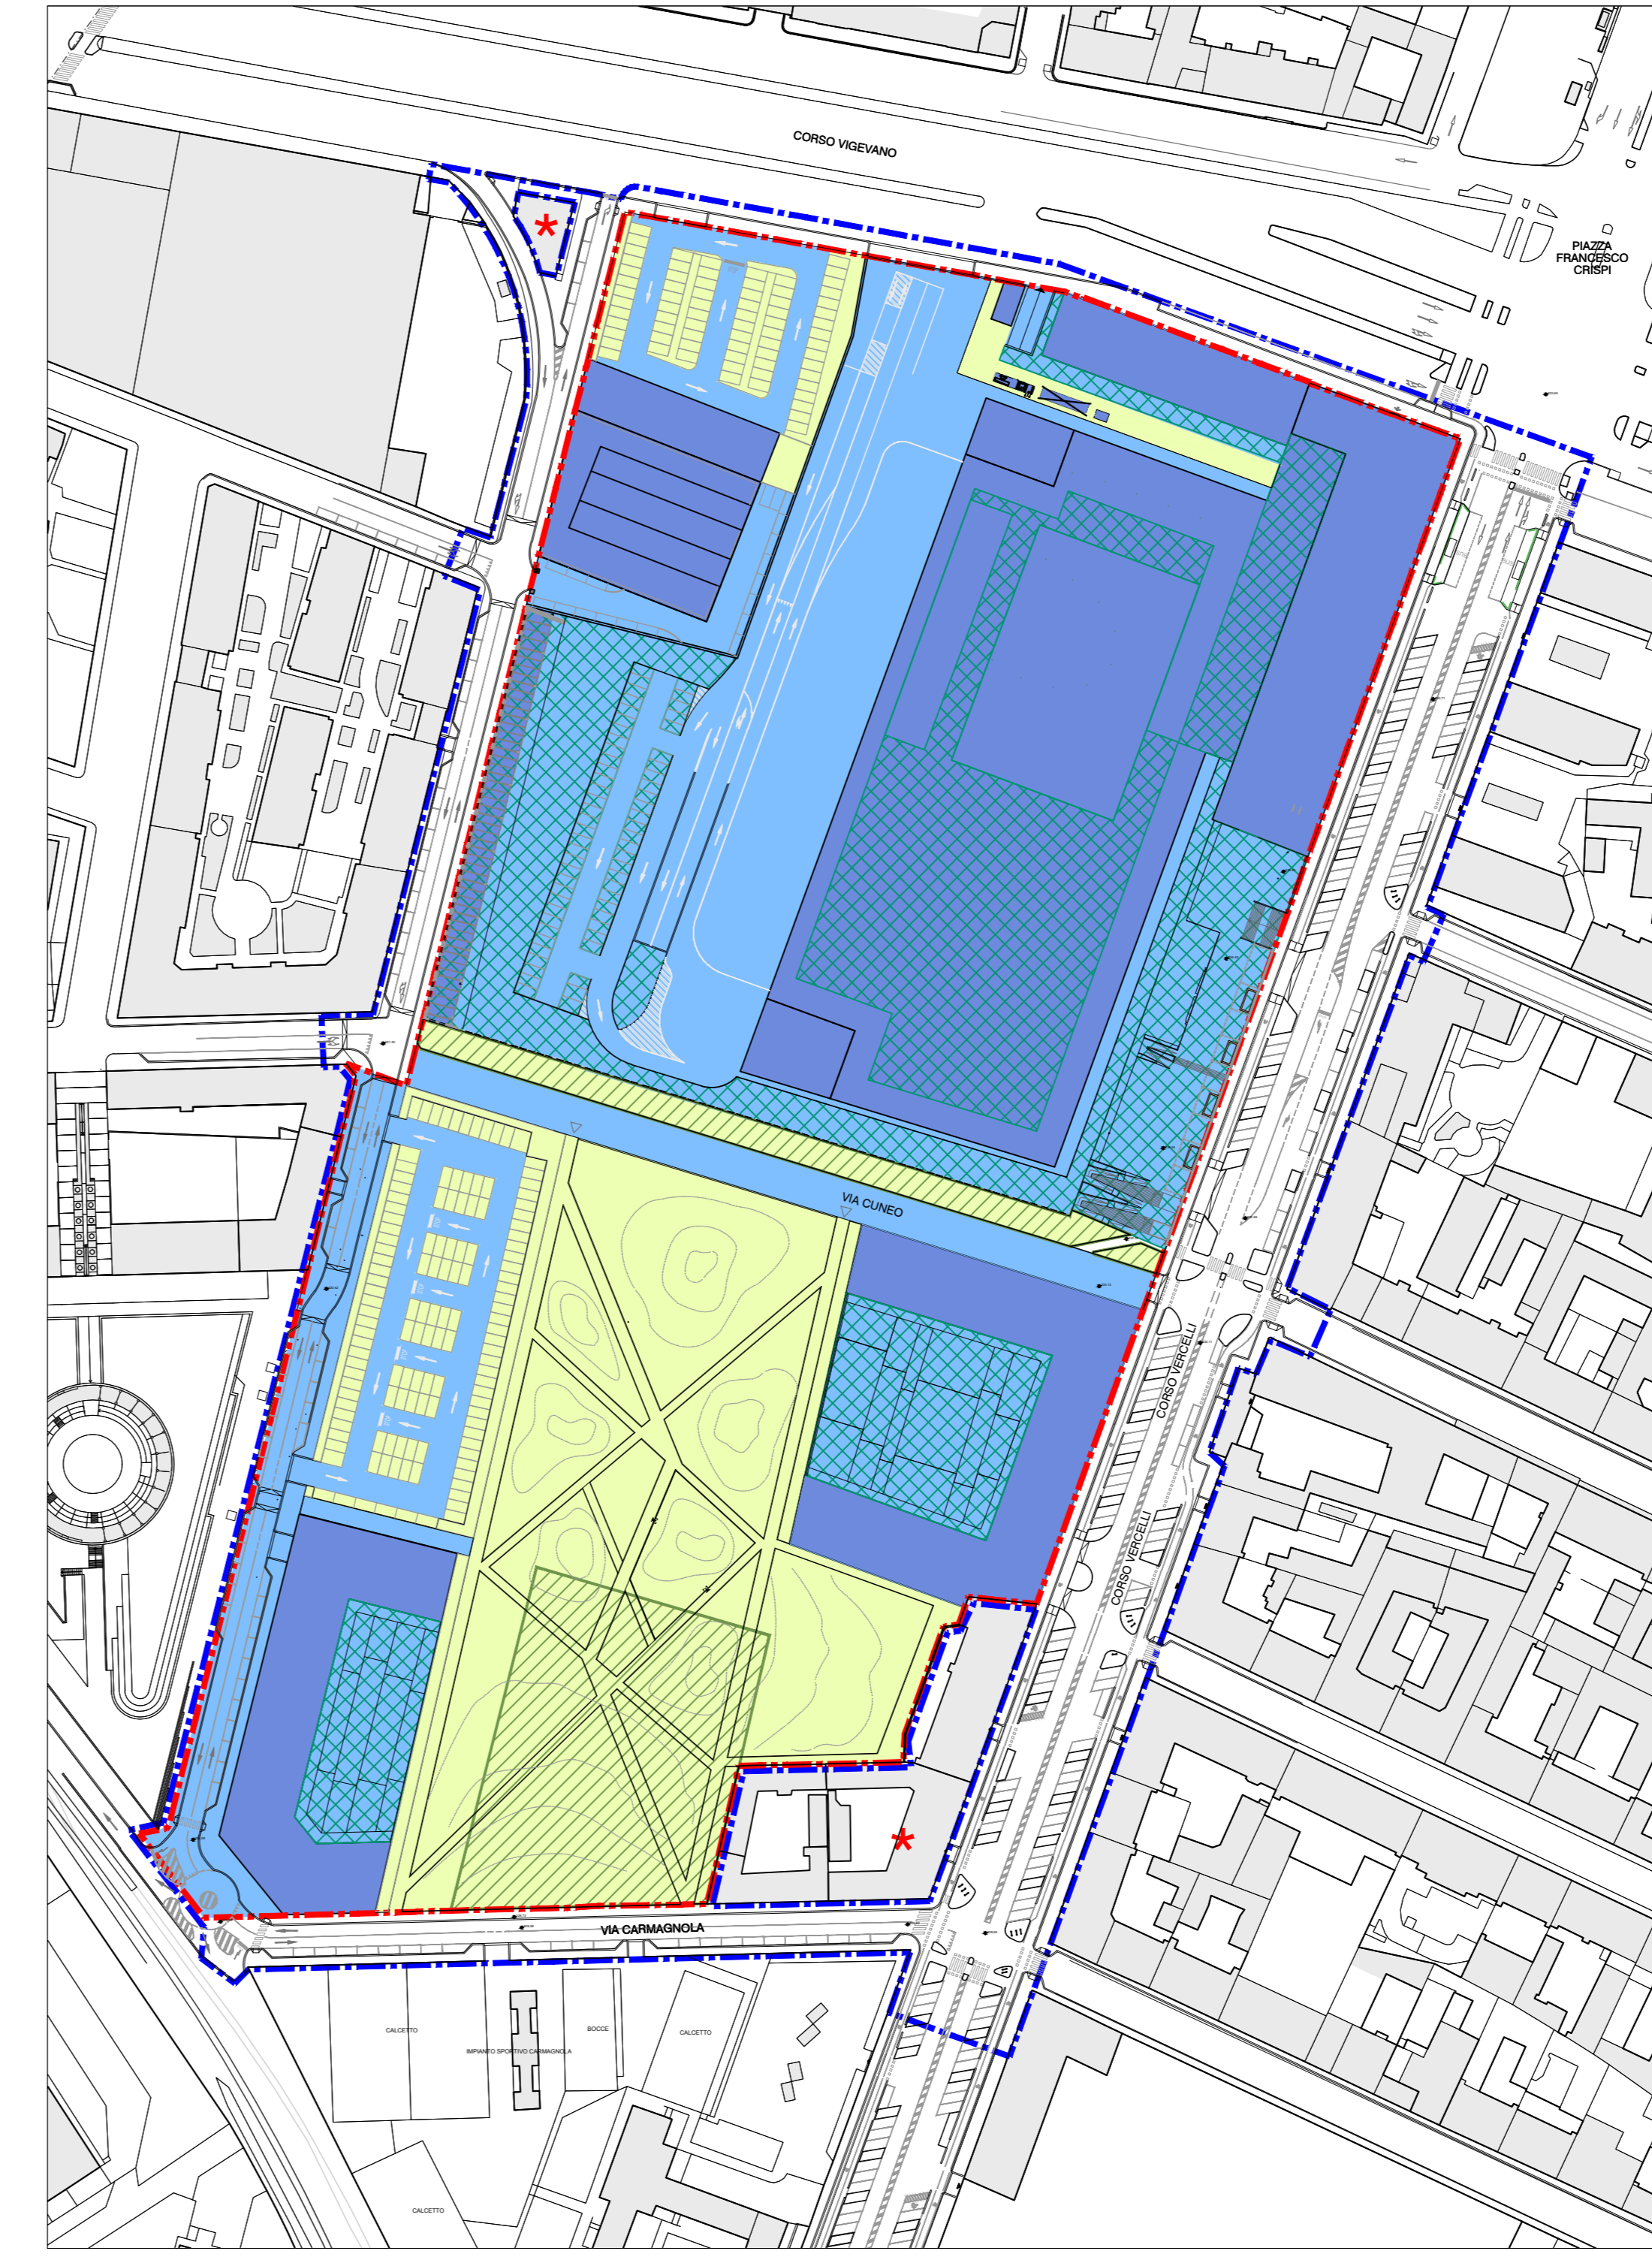

LEGENDA:

- Perimetro del Programma integrato (di base)
- Perimetro della C.U.T. - Area 9/33 Damiano
- Area sottile dell'edificio dell'abitamento
- Superficie coperta
- Superficie permeabile
- Superficie verde e spazi attrezzati pedonali
- Superficie impermeabile
- Superficie permeabile
- Superficie verde e spazi attrezzati su scala

	SUPERFICIE IMPERMEABILE	%	SUPERFICIE COPERTA	%	SUPERFICIE VERDE o SPAZI ATTREZZATI (ha/abzocchi)	%	SUPERFICIE PERMEABILE	%	SUP. TOT
STATO DI FATTO	70.481	97,81	56.999	79,54	1.581	2,19	1.581,00	2,19	72.042
PRN 2007	68.317	94,80	27.622	38,33	13.315	18,48	3.744,64	5,20	72.042
IPOTESI PROGETTO 2020	66.589	92,41	24.859	34,50	20.334	28,22	5.473,00	7,59	72.042

CITTÀ DI TORINO
AREA EX OFFICINE GRANDI MOTORI
 Via CUNEO

PROGRAMMA INTEGRATO
 ai sensi L.R. 18/1996

AMBITO DEL P.R.G. 9/33 DAMIANO

PROGETTO PRELIMINARE

Comittente:
 ESSELUNGA S.p.A.
 Via Giambattista 1
 20096 Lirio di Poletto (Mantova)

Progetto urbanistico:

 Corso Moncalieri, 56
 10122 Torino
 Ing. Mauro Boppi

Aspetti geologici, geotecnici, ambientali:

 Via Cavallotti, 21 - SP 87 km11
 10034 Chivasso (TO)
 Dott. Gabriella Pogliano

Procedura ambientale:
 Ing. Antonio Piarro
 Via Mazzini, 11
 10090 Cassero Torinese (TO)

Aspetti paesaggistici:
 Dott. Giuliano Arcani
 Via Giambattista 1
 20096 Lirio di Poletto (Mantova)

Progetto impianti:

 Via Fribro 23/A
 10022 Caselle Torinese (TO)
 Ing. Luca Molgogi
 Ing. Andrea Nicola

Aspetti acustici:

 Corso G. Ferraris, 2
 10121 Torino
 Ing. Davide Papi

Aspetti viabilistici:
 Ing. Gianni Vescia
 Via Senale, 45
 20121 Milano

Titolo:	INDIVIDUAZIONE SUPERFICIE IMPERMEABILI COPERTE E PERMEABILI	Scala:	1:1500	CODICE ELABORAZIONE:	EU.T.15
Revisione		Data		Operato	
01		Agosto 2019		Emissione	
02		Gennaio 2020		Aggiornamento	
03		Gennaio 2021		Aggiornamento per Rapporto Ambientale	
04		Giugno 2021		Aggiornamento per Adozione	

Tabelle ed/ di stampa: ESSELUNGA.srl File archivio: EU.T.15_Esperto_impermeabili_permeabili.dwg

00001941 del 14/06/2021 - Arretr. AOO 055, N. Prot. 00001941 del 14/06/2021 - Copia del documento originale con apposizione del protocollo - 100001941 del 14/06/2021 - Arretr. AOO 055, N. Prot. 00001941 del 14/06/2021 - Copia del documento originale con apposizione del protocollo