




STATO DI FATTO ANTE DEMOLIZIONI

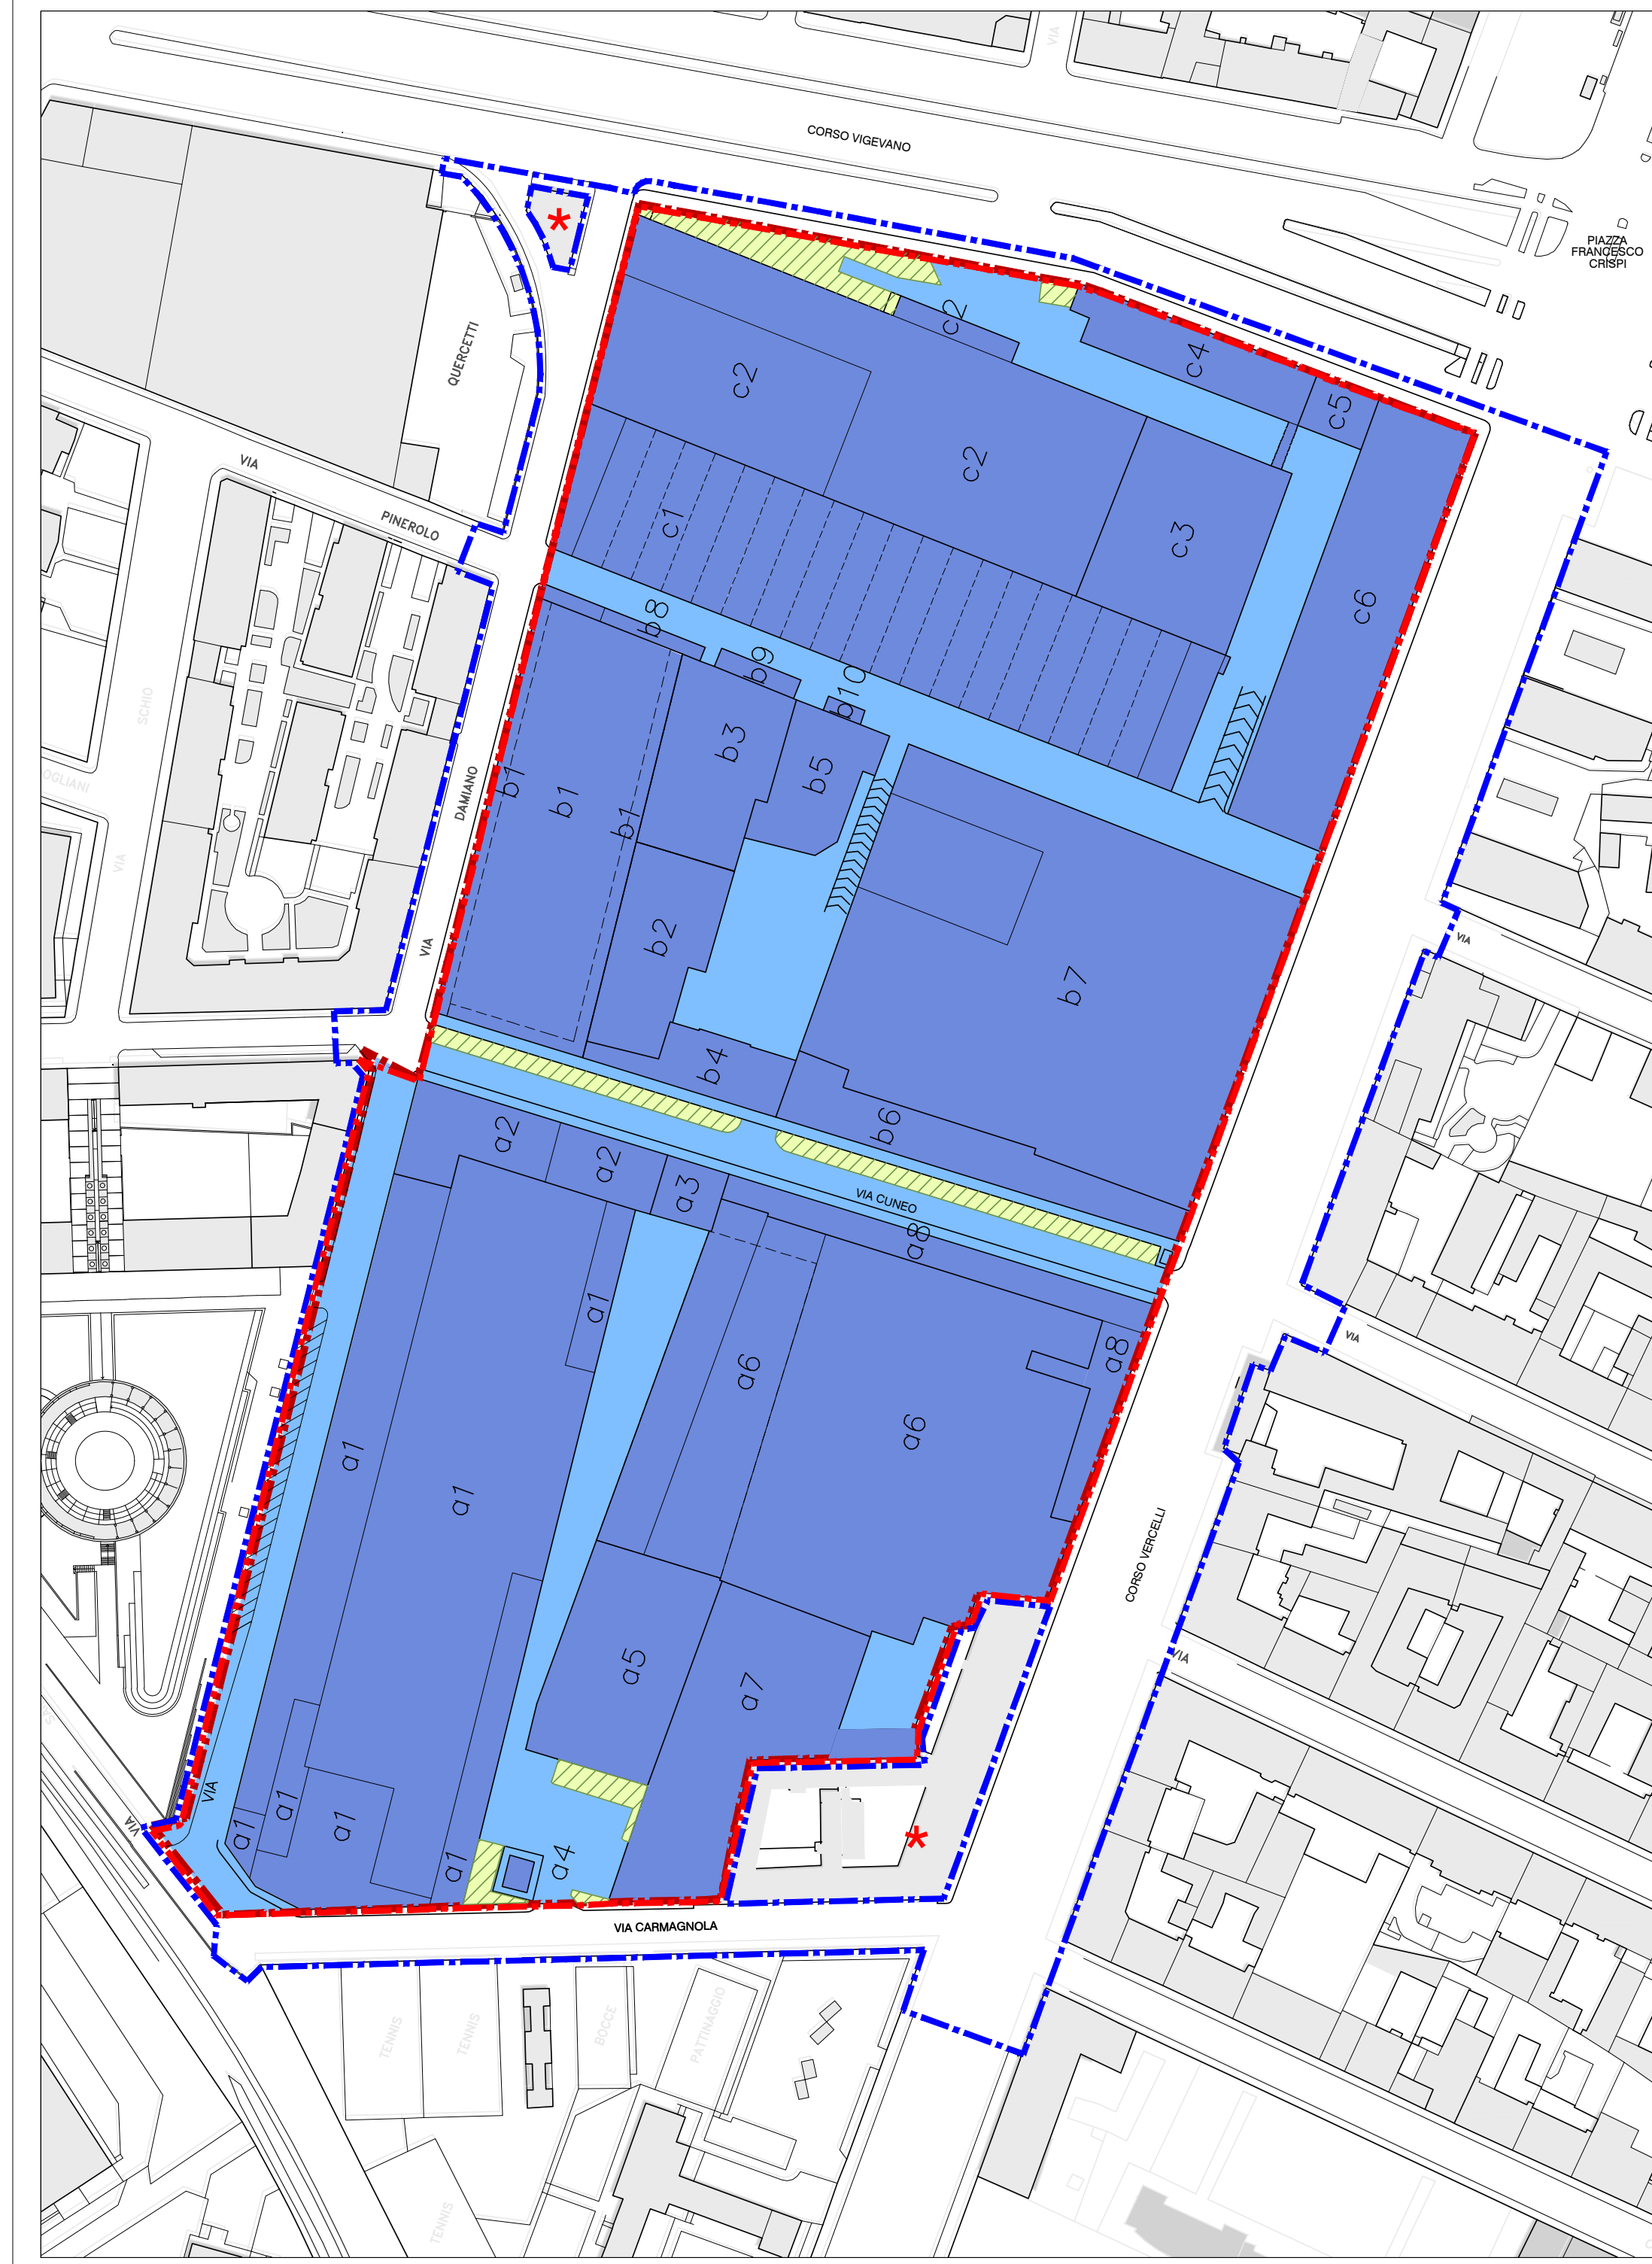

PROGRAMMA INTEGRATO DEL 2007

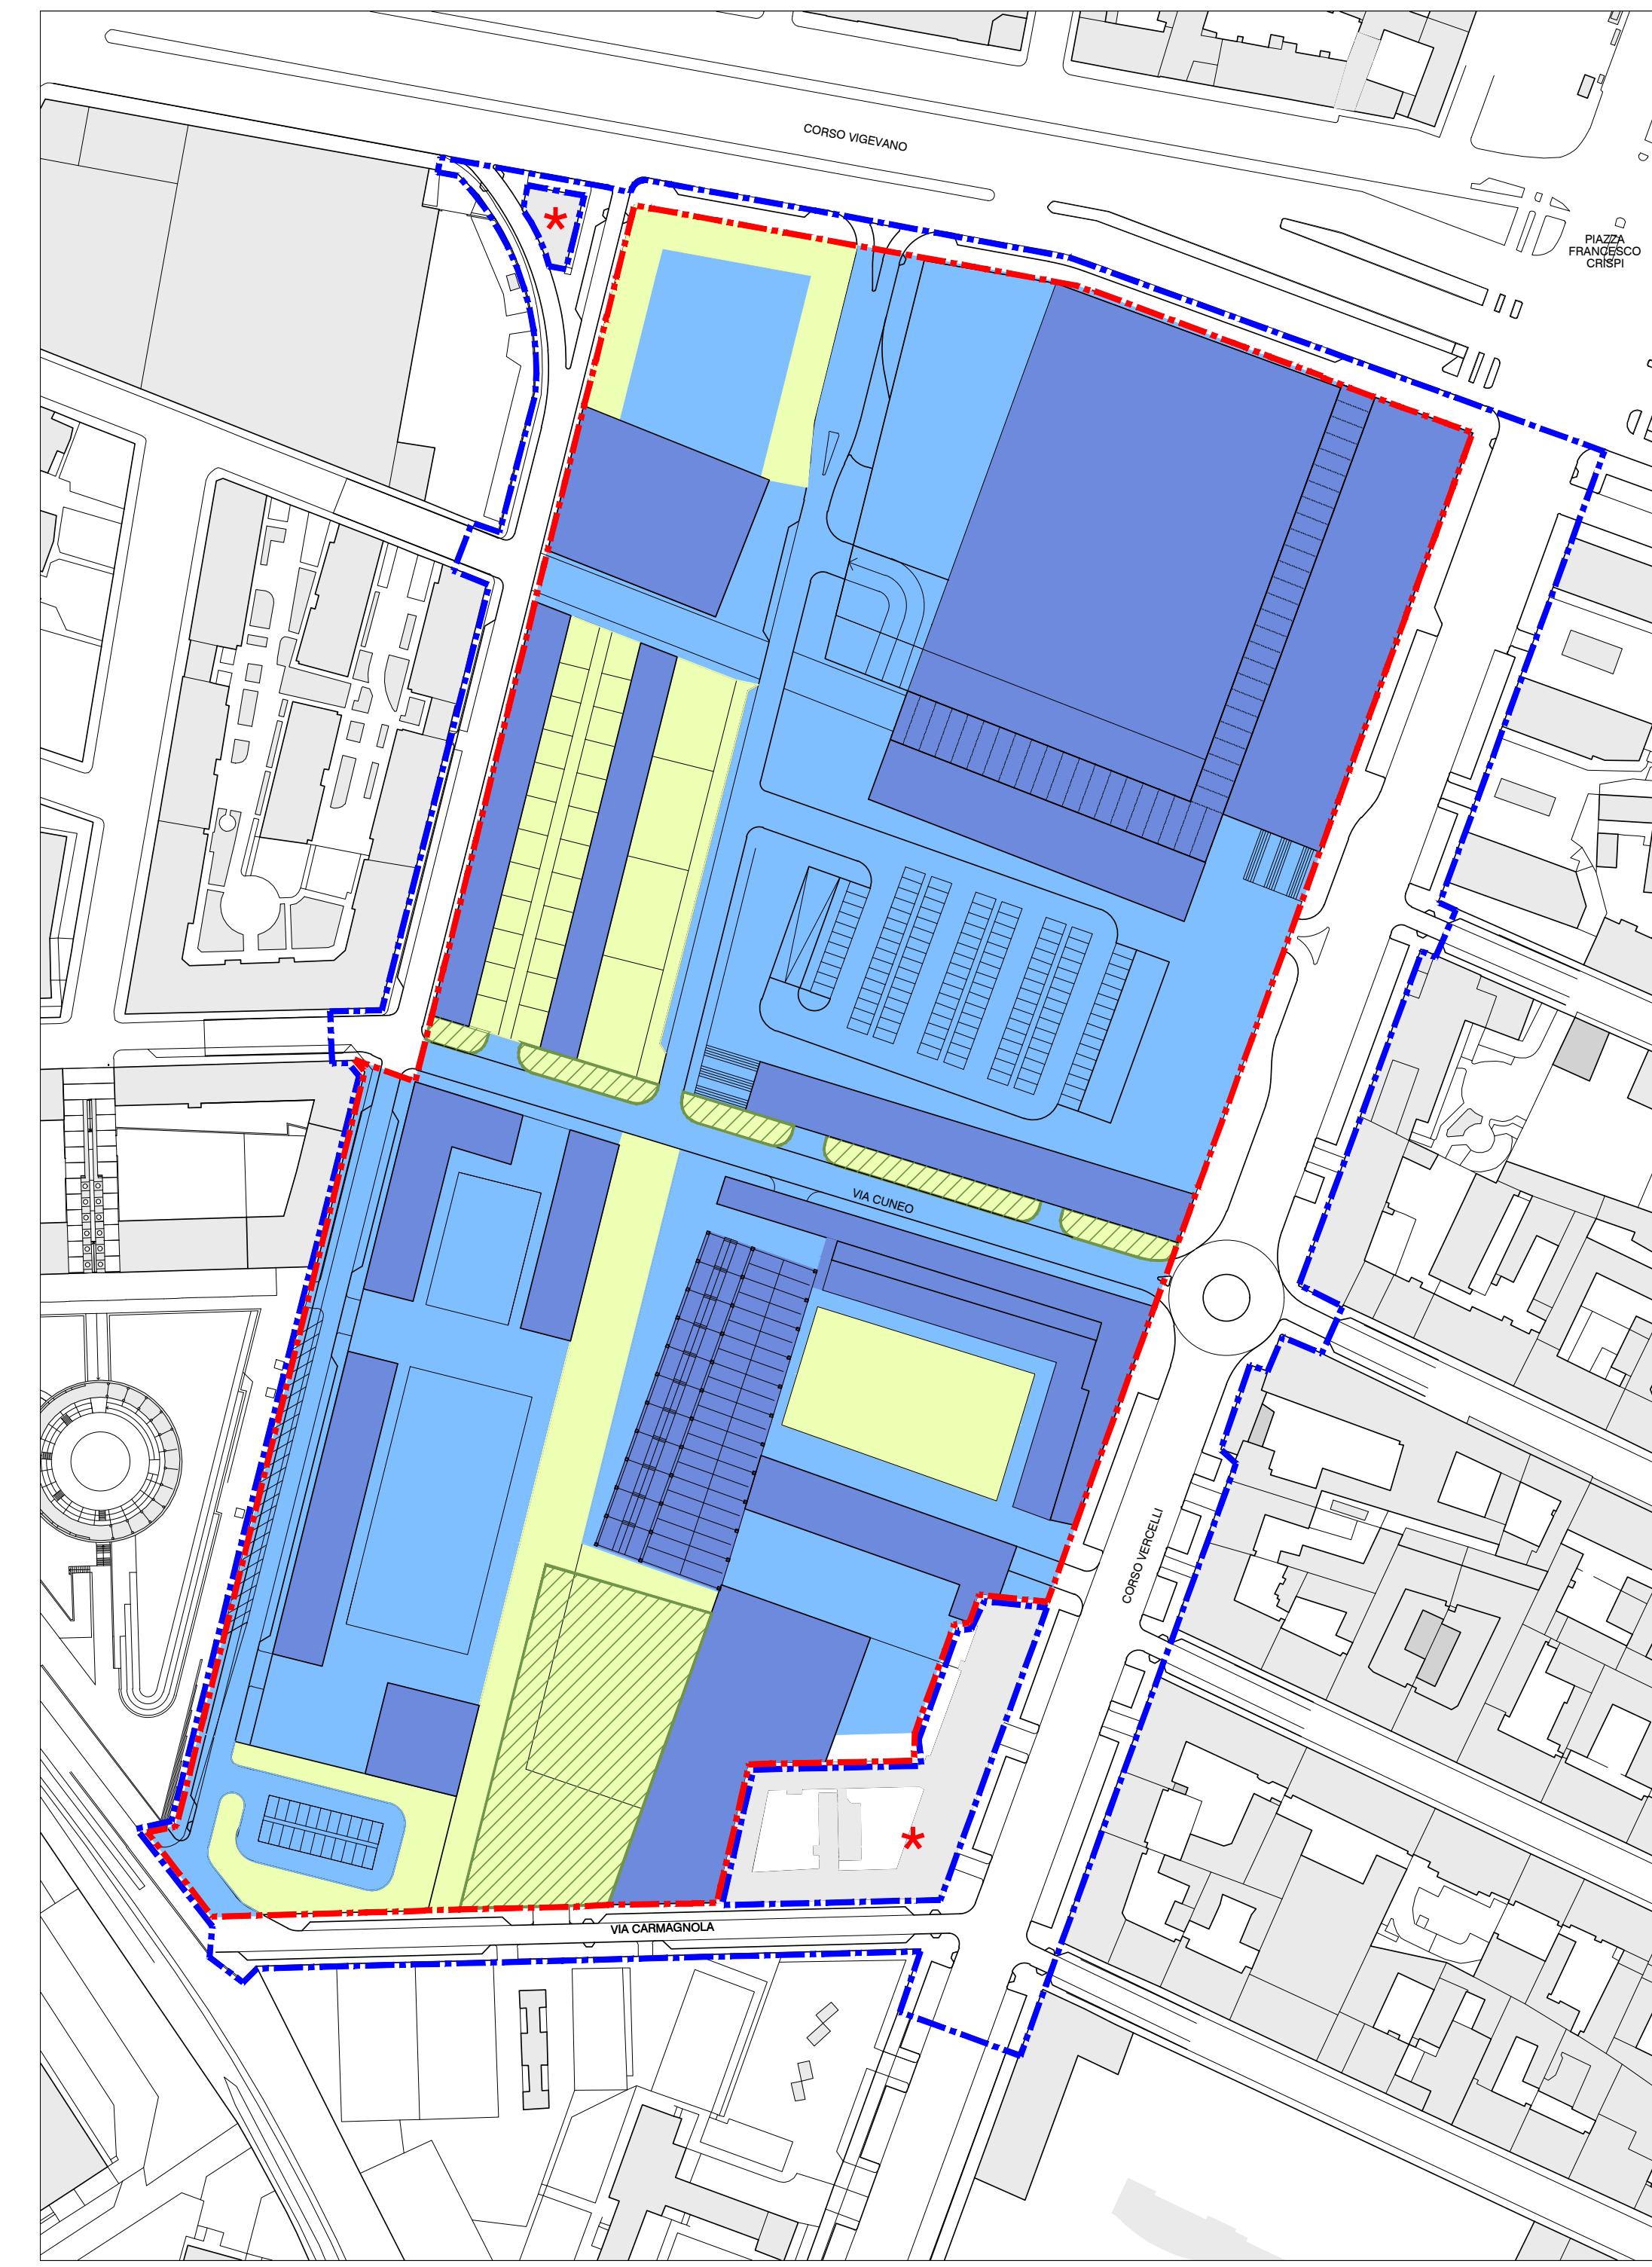

IPOTESI DI PROGETTO PROGRAMMA INTEGRATO DEL 2020

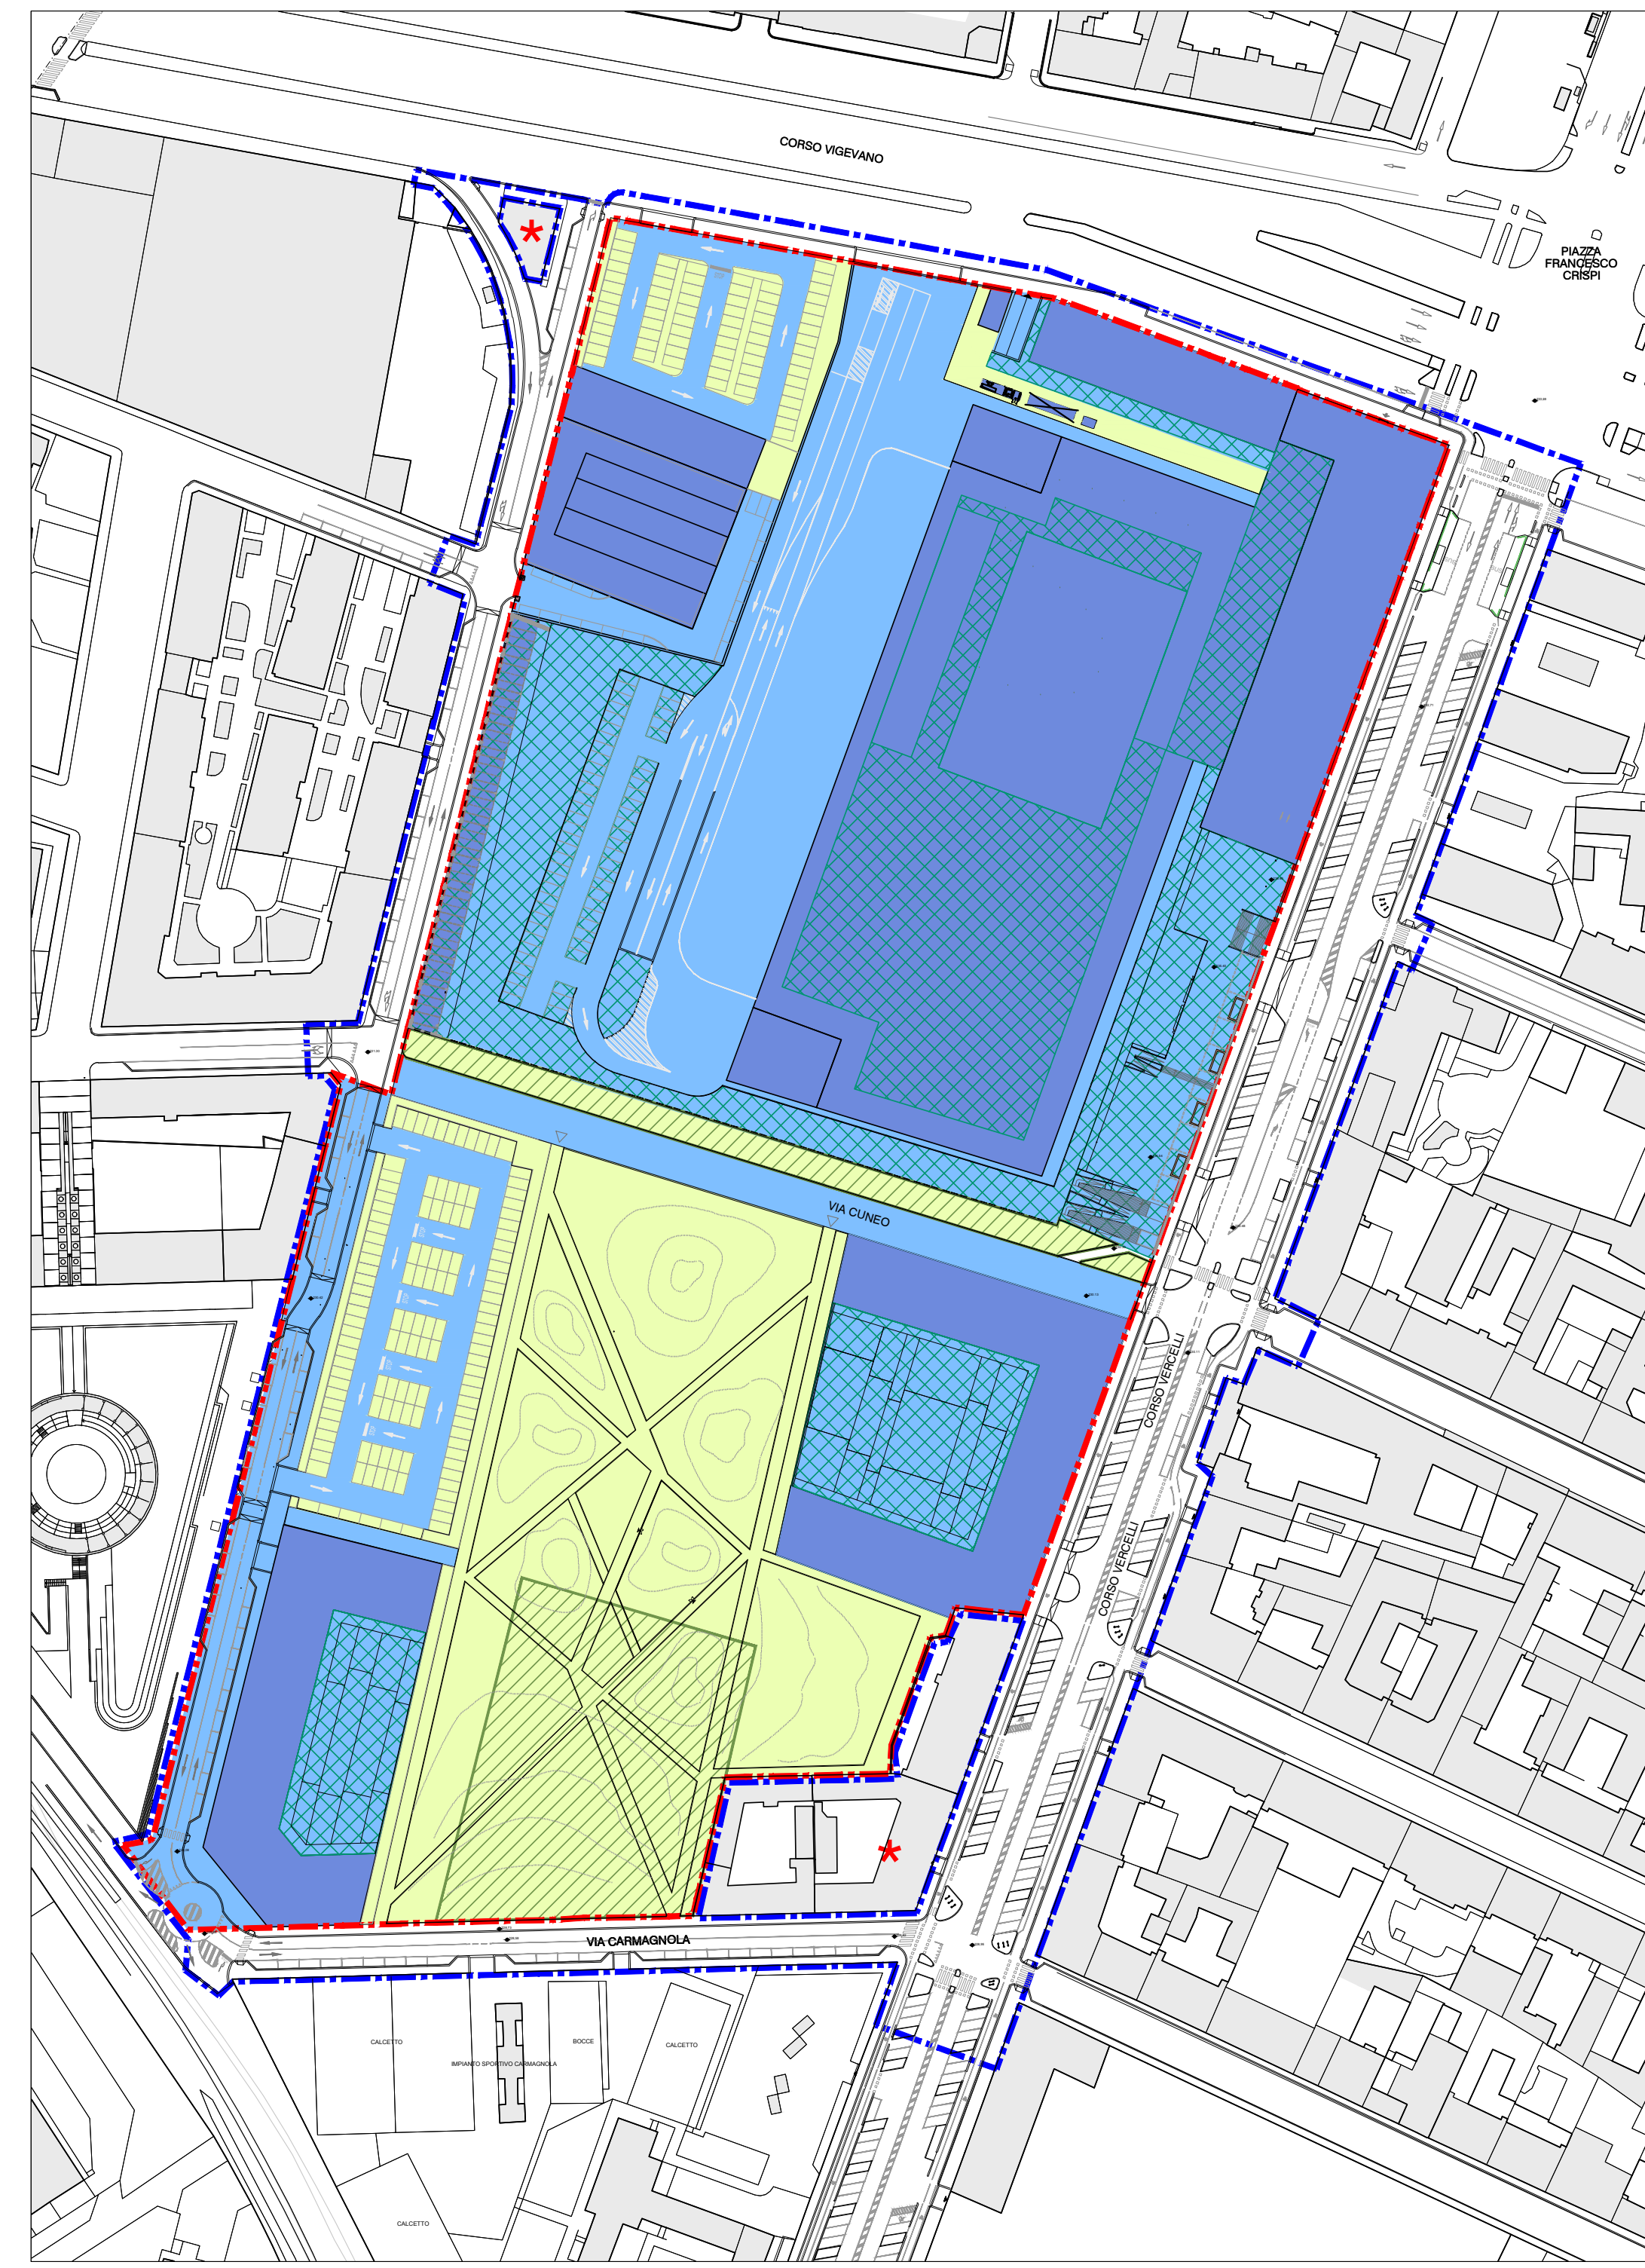

LEGENDA:

- [Linea blu] Perimetro del Programma Integrato (P.I.)
- [Linea rossa] Perimetro area Z.U.T. - Anello 8.33 Damiano
- [Linea verde] Superficie coperta
- [Linea gialla] Superficie verde e spazi attrezzati pedonali
- [Linea rossa tratteggiata] Area esclusa dall'ambito dell'intervento
- [Linea blu tratteggiata] Superficie impermeabile
- [Linea verde tratteggiata] Superficie permeabile
- [Linea verde tratteggiata] Superficie per verde e spazi attrezzati su strada
- [Linea grigia tratteggiata] Superficie permeabile

	SUPERFICIE IMPERMEABILE	%	SA SU SUPERFICIE COPERTA	%	SUPERFICIE VERDE (S.P.A.D. ALLIGERITA) (mq. drenante)	%	SA SU SUPERFICIE PERMEABILE	%	S.P. TOT.
STATO DI FATTO	70.481	97,81	66.599	78,64	1.581	2,19	1.881,00	2,19	72,062
PIR 2007	68.317	94,80	27.672	38,33	13.315	18,48	3.744,84	5,20	72,062
PORES PROGETTO 2020	66.599	92,41	24.859	34,50	20.334	28,22	5.473,00	7,59	72,062

CITTA' DI TORINO
AREA EX OFFICINE GRANDI MOTORI
 Via CUNEO

PROGRAMMA INTEGRATO
 ai sensi L.R. 18/1996

AMBITO DEL P.R.G. 8.33 DAMIANO

PROGETTO PRELIMINARE

Comittente: ESSELUNGA S.p.A. Via Gomboblogna, 1 20096 Limbiate di Prosecco (Milano)	Progetto urbanistico: Corso Moncalieri, 56 10133 Torino Ing. Mauro Boetti	Aspetti geologici, geotecnici, ambientali: Via Cavalletti, 21 - 00187 Roma 10034 Chivasso (TO) Dott. Gabriella Pogliano
Aspetti paesaggistici: Dott. Giuliano Arcari Via Gomboblogna, 1 20096 Limbiate di Prosecco (Milano)	Procedura ambientale: Ing. Antonio Pietro Via Mazzini, 11 10090 Gassino Torinese (TO)	Aspetti acustici: Corso G. Ferraris, 2 10121 Torino Ing. Davide Papi
Aspetti impiantistici: Via Fiesole 23/A 10072 Caselle Torinese (TO) Ing. Luca Mioligi Ing. Andrea Nicotri	Aspetti viabilistici: Ing. Gianini Vescia Via Senato, 45 20121 Milano	

INDIVIDUAZIONE SUPERFICI IMPERMEABILI, COPERTE E PERMEABILI		Scala: 1:1500	CODICE ELABORATO: OU.T.08
Revisione	Data	Disegnato	
01	Giugno 2021	Emissione per Adozione	

Tabella anni di esempio: ESSELUNGA.010
 File archiviato: C:\T8 Superfici impermeabili\permeabili\010.rvt