Copia del documento originale con apposizione del protocollo

Arrivo: AOO 055, N. Prot. 00002361 del 20/07/2021

- - Rep. DEL 23/01/2023.0000013.I Copia conforme dell'originale sottoscritto digitalmente da PATRIZIA ROSSINI, TERESA POCHETTINO Si attesta che la presente copia digitale è conforme all'originale digitale ai sensi dell'art. 23-bis del D.Lgs n. 82/2005. Il corrispondente documento informatico originale è conservato negli archivi di Comune di Torino

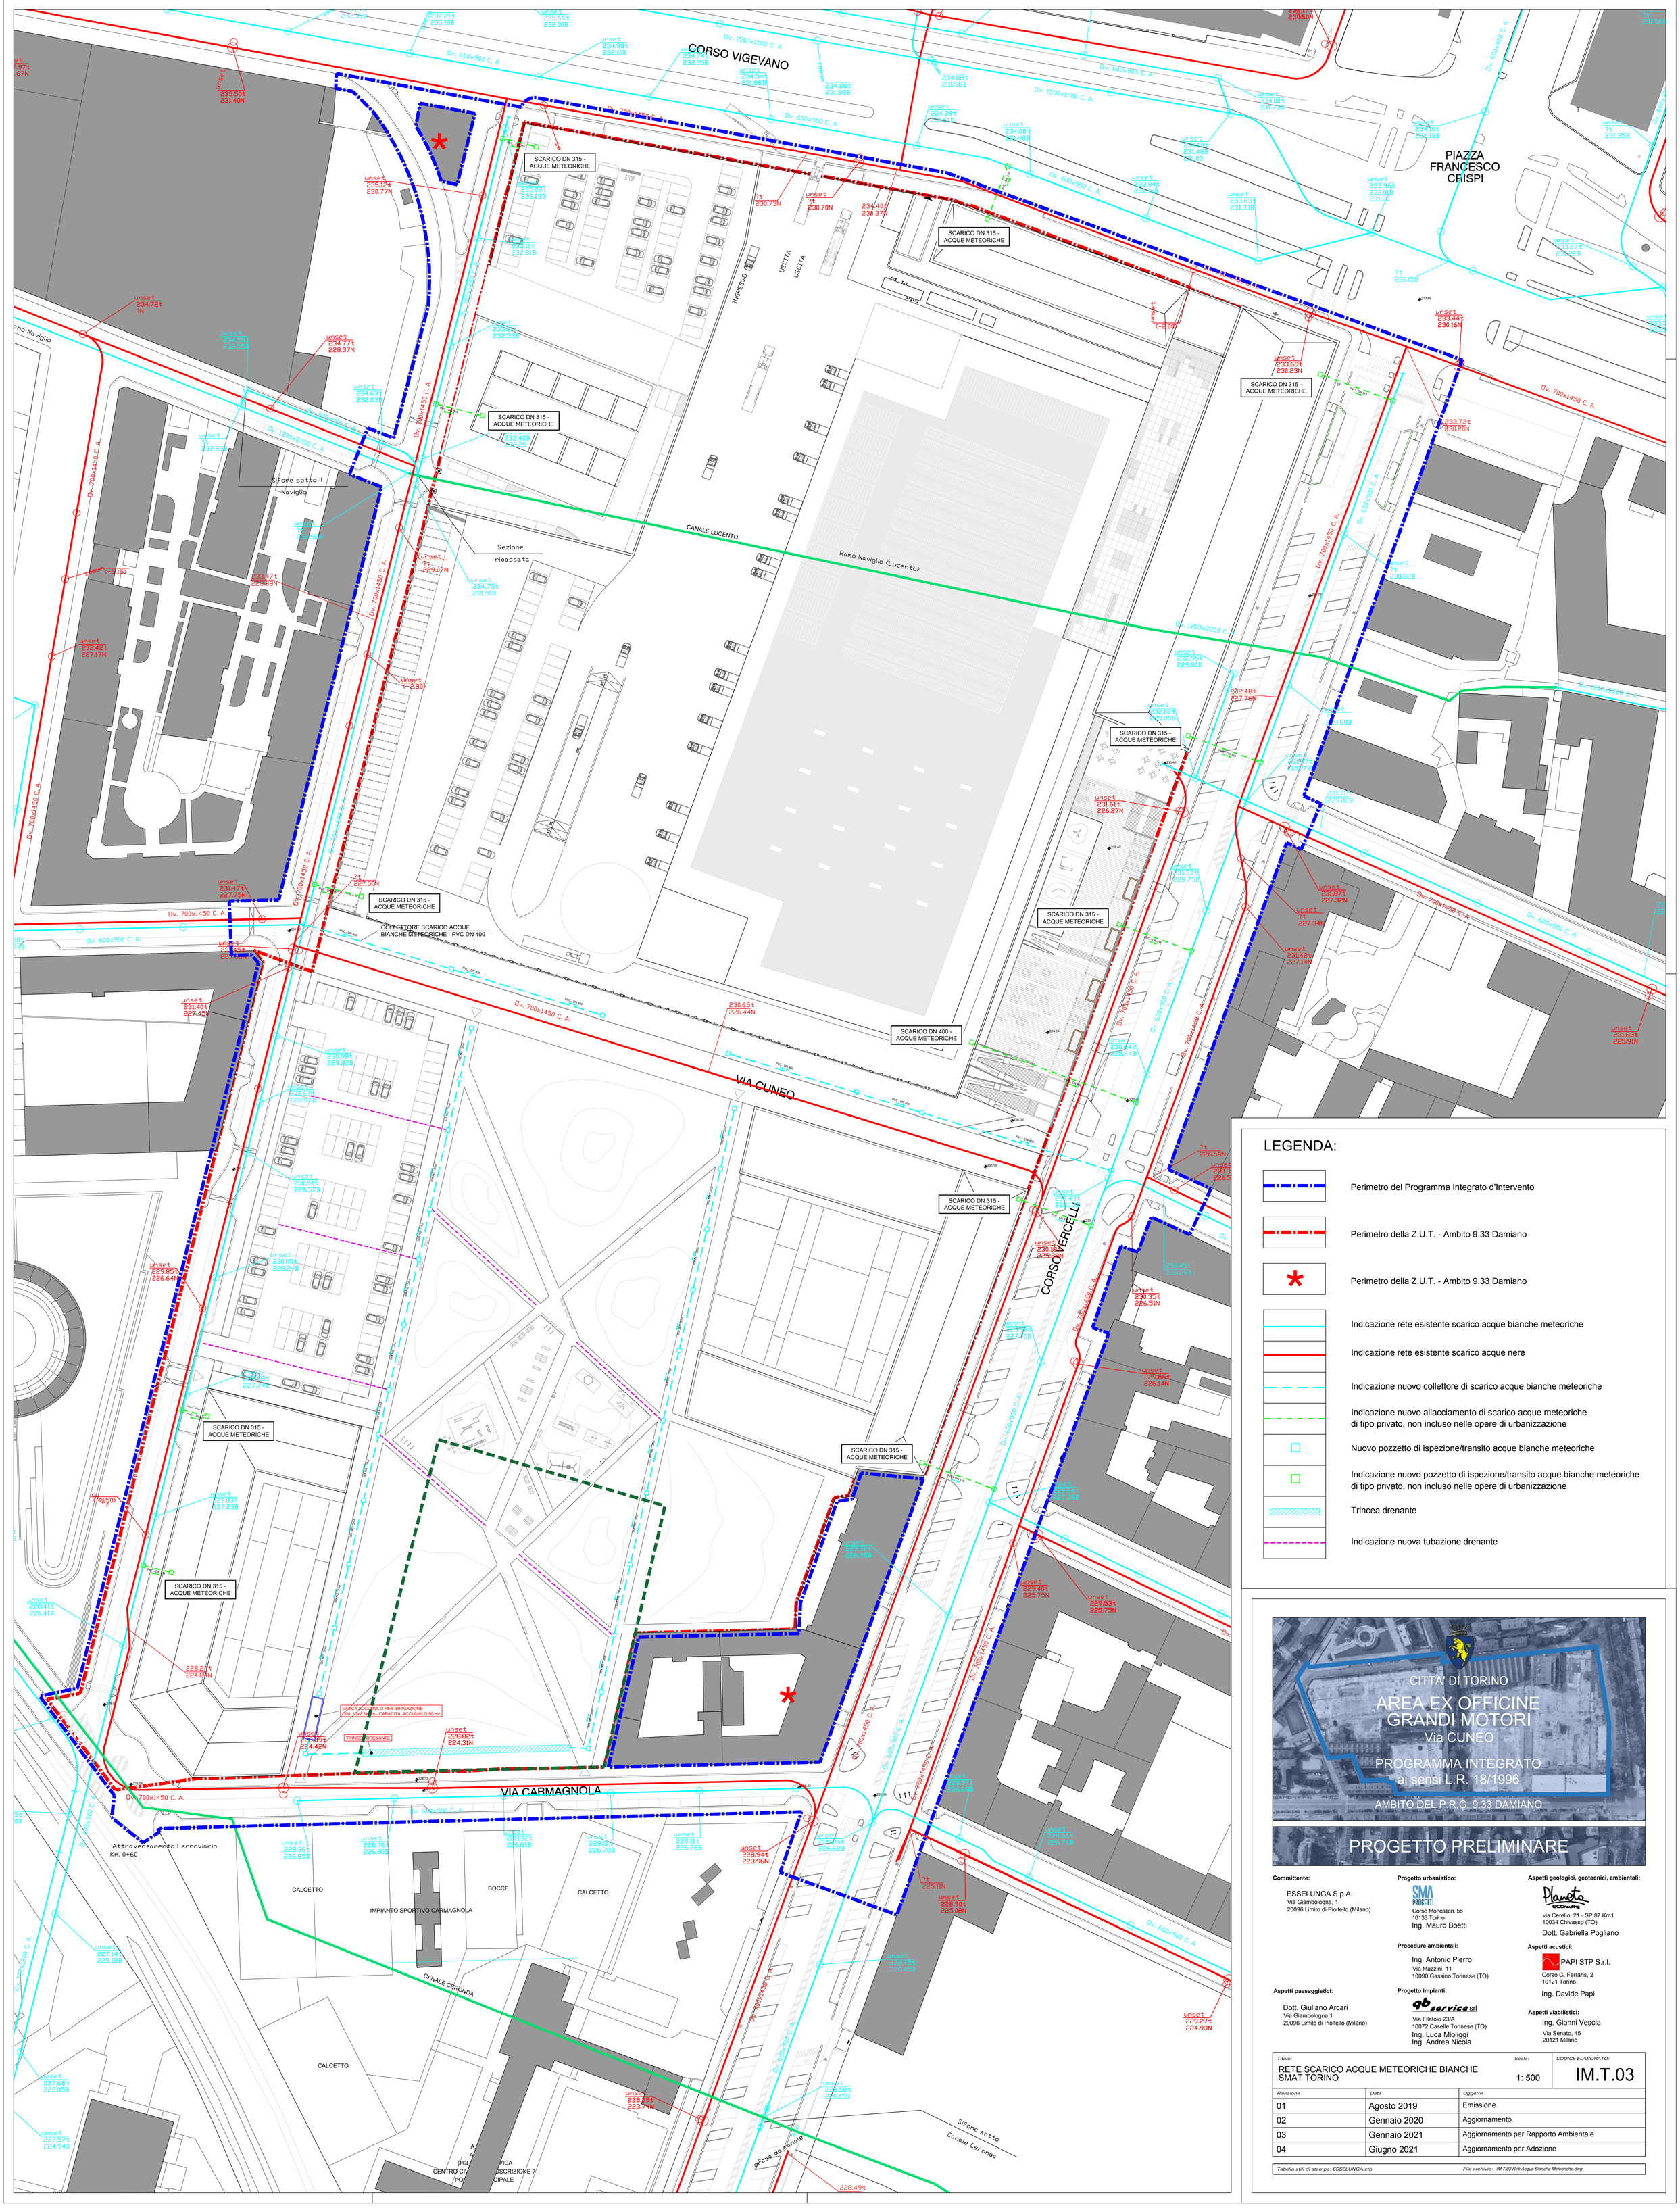


## LEGENDA:

- Perimetro del Programma Integrato d'Intervento
- Perimetro della Z.U.T. - Ambito 9.33 Damiano
- Perimetro della Z.U.T. - Ambito 9.33 Damiano
- Indicazione rete esistente scarico acque bianche meteoriche
- Indicazione rete esistente scarico acque nere
- Indicazione nuovo collettore di scarico acque bianche meteoriche
- Indicazione nuovo allacciamento di scarico acque meteoriche di tipo privato, non incluso nelle opere di urbanizzazione
- Nuovo pozzetto di ispezione/transito acque bianche meteoriche
- Indicazione nuovo pozzetto di ispezione/transito acque bianche meteoriche di tipo privato, non incluso nelle opere di urbanizzazione
- Trincea drenante
- Indicazione nuova tubazione drenante




# PROGETTO PRELIMINARE


**Committente:**
ESSELUNGA S.p.A.
Via Giambologna, 1
20096 Limito di Pioltello (Milano)

**Progetto urbanistico:**
SMA PROGETTI
Corso Moncalieri, 56
10133 Torino
Ing. Mauro Boetti

**Aspetti geologici, geotecnici, ambientali:**
Planeta ECOnsulting
via Cerello, 21 - SP 87 Km1
10034 Chivasso (TO)
Dott. Gabriella Pogliano

**Procedure ambientali:**
Ing. Antonio Pierro
Via Mazzini, 11
10090 Gassino Torinese (TO)

**Aspetti acustici:**
PAPI STP S.r.l.
Corso G. Ferraris, 2
10121 Torino
Ing. Davide Papi

**Aspetti paesaggistici:**
Dott. Giuliano Arcari
Via Giambologna 1
20096 Limito di Pioltello (Milano)

**Progetto impianti:**
qb service srl
Via Filatoio 23/A
10072 Caselle Torinese (TO)
Ing. Luca Mioliggi
Ing. Andrea Nicola

**Aspetti viabilistici:**
Ing. Gianni Vescia
Via Senato, 45
20121 Milano


| Titolo: | Scala: | CODICE ELABORATO: |
|---|---|---|
| RETE SCARICO ACQUE METEORICHE BIANCHE SMAT TORINO | 1: 500 | IM.T.03 |

| Revisione | Data | Oggetto |
|---|---|---|
| 01 | Agosto 2019 | Emissione |
| 02 | Gennaio 2020 | Aggiornamento |
| 03 | Gennaio 2021 | Aggiornamento per Rapporto Ambientale |
| 04 | Giugno 2021 | Aggiornamento per Adozione |

Tabella stili di stampa: ESSELUNGA.ctb — File archivio: IM.T.03 Reti Acque Bianche Meteoriche.dwg