Copia del documento originale con apposizione del protocollo

Arrivo: AOO 055, N. Prot. 00001948 del 14/06/2021

- Rep. DEL 23/01/2023.0000033.I Copia conforme dell'originale sottoscritto digitalmente da PATRIZIA ROSSINI, TERESA POCHETTINO Si attesta che la presente copia digitale è conforme all'originale digitale ai sensi dell'art. 23-bis del D.Lgs. n. 82/2005. Il corrispondente documento informatico originale è conservato negli archivi di Comune di Torino

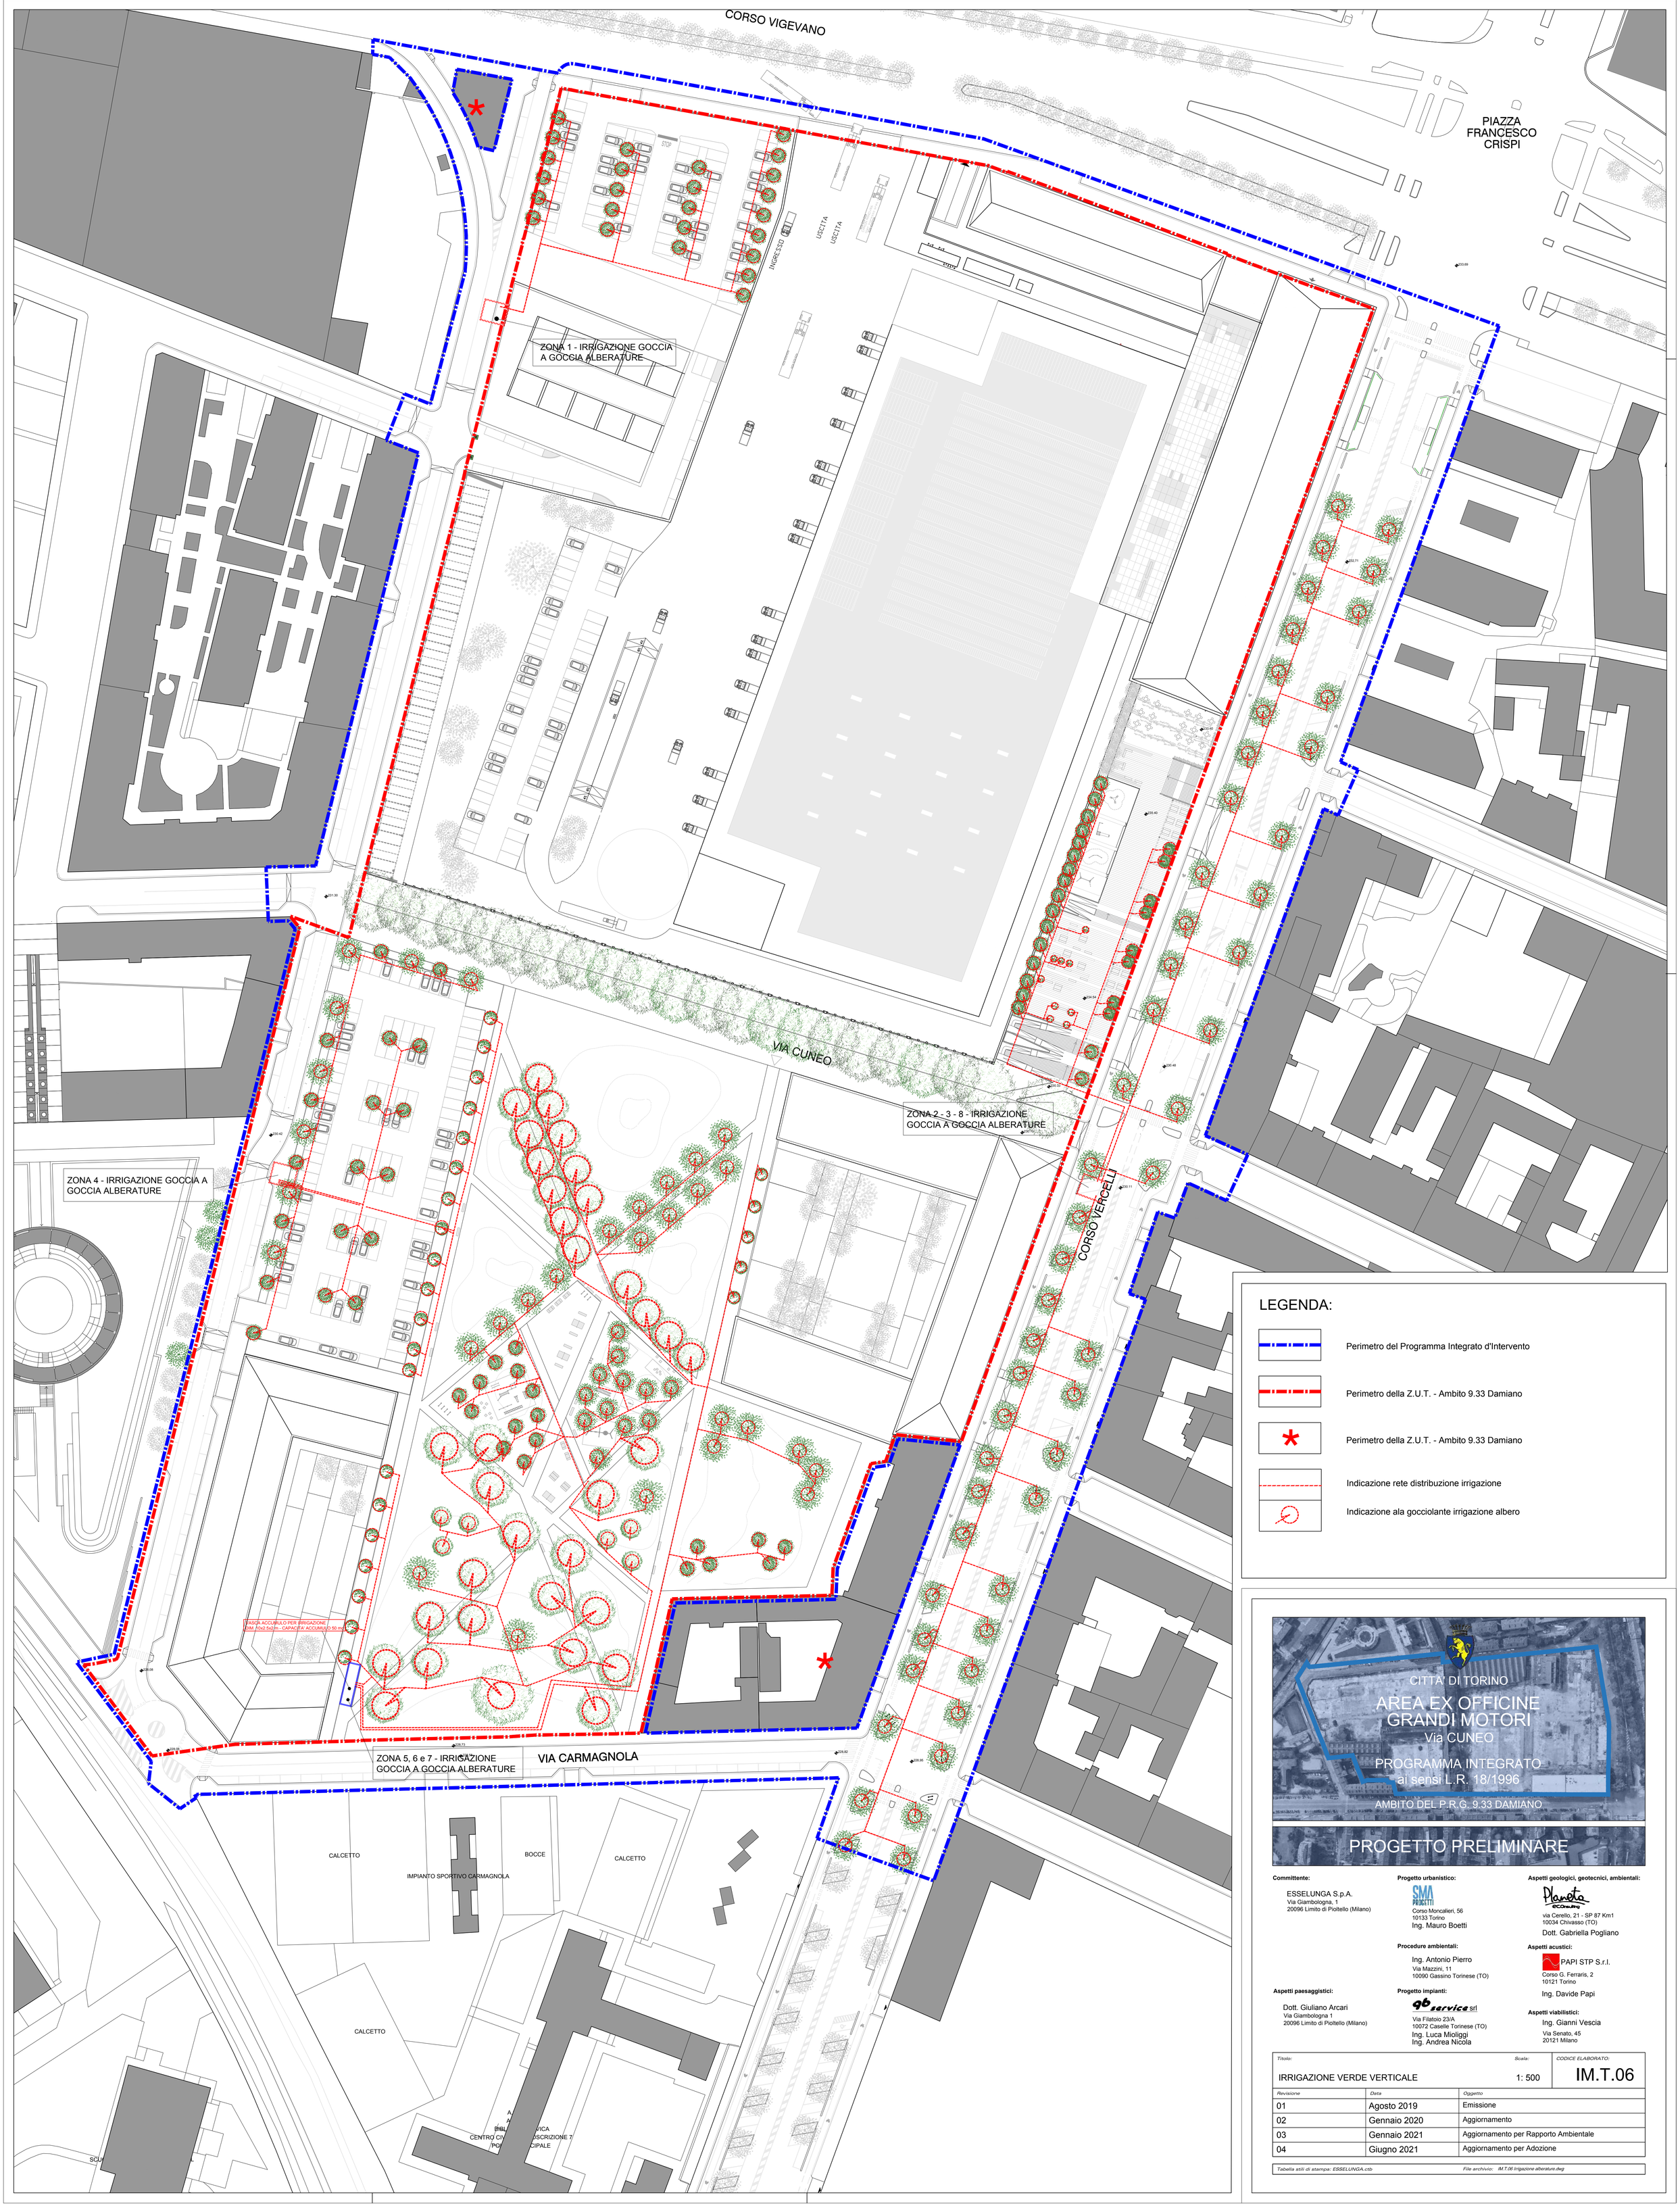

LEGENDA:

- Perimetro del Programma Integrato d'Intervento
- Perimetro della Z.U.T. - Ambito 9.33 Damiano
- Perimetro della Z.U.T. - Ambito 9.33 Damiano
- Indicazione rete distribuzione irrigazione
- Indicazione ala gocciolante irrigazione albero

PROGETTO PRELIMINARE

Committente:
ESSELUNGA S.p.A.
Via Giambologna, 1
20096 Limito di Pioltello (Milano)

Progetto urbanistico:
SMA PROGETTI
Corso Moncalieri, 56
10133 Torino
Ing. Mauro Boetti

Aspetti geologici, geotecnici, ambientali:
Planeta ECOnsulting
via Cerello, 21 - SP 87 Km1
10034 Chivasso (TO)
Dott. Gabriella Pogliano

Procedure ambientali:
Ing. Antonio Pierro
Via Mazzini, 11
10090 Gassino Torinese (TO)

Aspetti acustici:
PAPI STP S.r.l.
Corso G. Ferraris, 2
10121 Torino
Ing. Davide Papi

Aspetti paesaggistici:
Dott. Giuliano Arcari
Via Giambologna 1
20096 Limito di Pioltello (Milano)

Progetto impianti:
gb service srl
Via Filatoio 23/A
10072 Caselle Torinese (TO)
Ing. Luca Mioliggi
Ing. Andrea Nicola

Aspetti viabilistici:
Ing. Gianni Vescia
Via Senato, 45
20121 Milano

Titolo:	Scala:	CODICE ELABORATO:
IRRIGAZIONE VERDE VERTICALE	1: 500	IM.T.06

Revisione	Data	Oggetto
01	Agosto 2019	Emissione
02	Gennaio 2020	Aggiornamento
03	Gennaio 2021	Aggiornamento per Rapporto Ambientale
04	Giugno 2021	Aggiornamento per Adozione

Tabella stili di stampa: ESSELUNGA.ctb — File archivio: IM.T.06 Irrigazione alberature.dwg