Copia del documento originale con apposizione del protocollo

Arrivo: AOO 055, N. Prot. 00003694 del 06/10/2021

- Rep. DEL 23/01/2023-0000013 - Copia conforme dell'originale sottoscritto digitalmente da PATRIZIA ROSSINI, TERESA PICHETTINO. Si attesta che la presente copia digitale è conforme all'originale digitale ai sensi dell'art. 23-bis del D.Lgs. n. 82/2005. Il corrispondente documento informatico originale è conservato negli archivi del Comune di Torino

PIANTA PARCHEGGIO A RASO TRA VIA DAMIANO E CORSO VIGEVANO

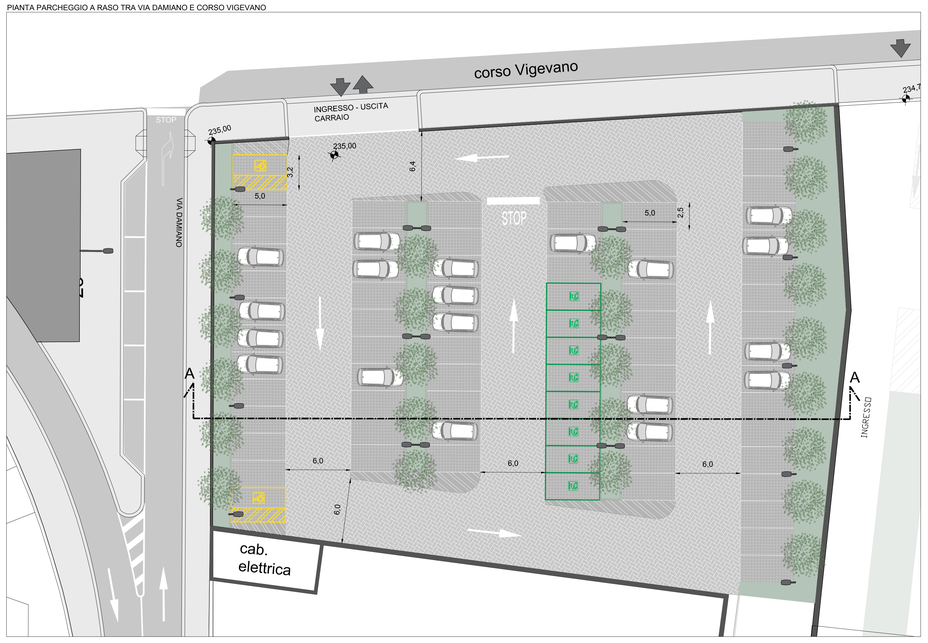

SEZIONE AA

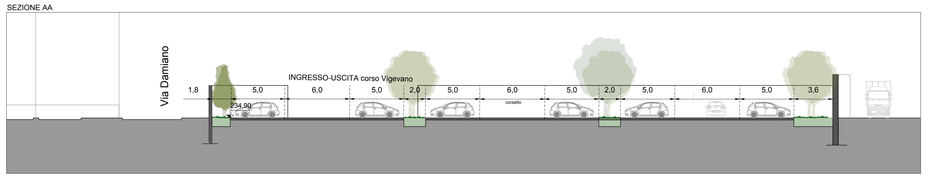

STRATIGRAFIA DI PROGETTO

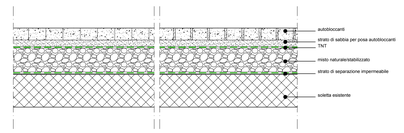

PROGETTO PRELIMINARE

Committente:
ESSELUNGA S.p.A.
Via Giambologna, 1
20096 Limito di Pioltello (Milano)

Progetto urbanistico:
SMA PROGETTI
Corso Moncalieri, 56
10133 Torino
Ing. Mauro Boetti

Procedure ambientali:
Ing. Antonio Pierro
Via Mazzini, 11
10090 Cassino Torinese (TO)

Progetto impianti:
gb service srl
Via Fiatoio 23/A
10072 Caselle Torinese (TO)
Ing. Luca Miioggi
Ing. Andrea Nicola

Aspetti paesaggistici:
Dott. Giuliano Arcari
Via Giambologna 1
20096 Limito di Pioltello (Milano)

Aspetti geologici, geotecnici, ambientali:
Pianeta Ecoindex
via Cerello, 21 - SP 87 Km1
10034 Chivasso (TO)
Dott. Gabriella Pogliano

Aspetti acustici:
PAPI STP S.r.l.
Corso G. Ferraris, 2
10121 Torino
Ing. Davide Papi

Aspetti viabilistici:
Ing. Gianni Vescia
Via Serralo, 45
20121 Milano

Titolo: VERIFICA DI ASSOGGETTABILITA' A VIA	Scala:	CODICE ELABORATO:
PIANTA,SEZIONE, PROSPETTI PARCHEGGIO (a) A RASO tra Via Damiano e Corso Vigevano	1: 200	VIA.T.01

Revisione	Data	Oggetto
01	Ottobre 2021	Emissione

Tabella stili di stampa: *ESSELUNGA.ctb* — File archivio: *VIA.T.01-Planimetria parcheggio assog.200-DAMIANO VIGEVANO.dwg*