Copia del documento originale con apposizione del protocollo

Arrivo: AOO 055, N. Prot. 00003094 del 06/10/2021

- Rep. DEL 23/01/2023-0000013 I Copia conforme dell'originale sottoscritto digitalmente da PATRIZIA ROSSINI, TERESA PICHETTINO Si attesta che la presente copia digitale è conforme all'originale digitale ai sensi dell'art. 23-bis del D.Lgs. n. 82/2005. Il corrispondente documento informatico originale è conservato negli archivi di Comune di Torino

PIANTA PARCHEGGIO IN STRUTTURA VIA DAMIANO ANGOLO VIA CUNEO

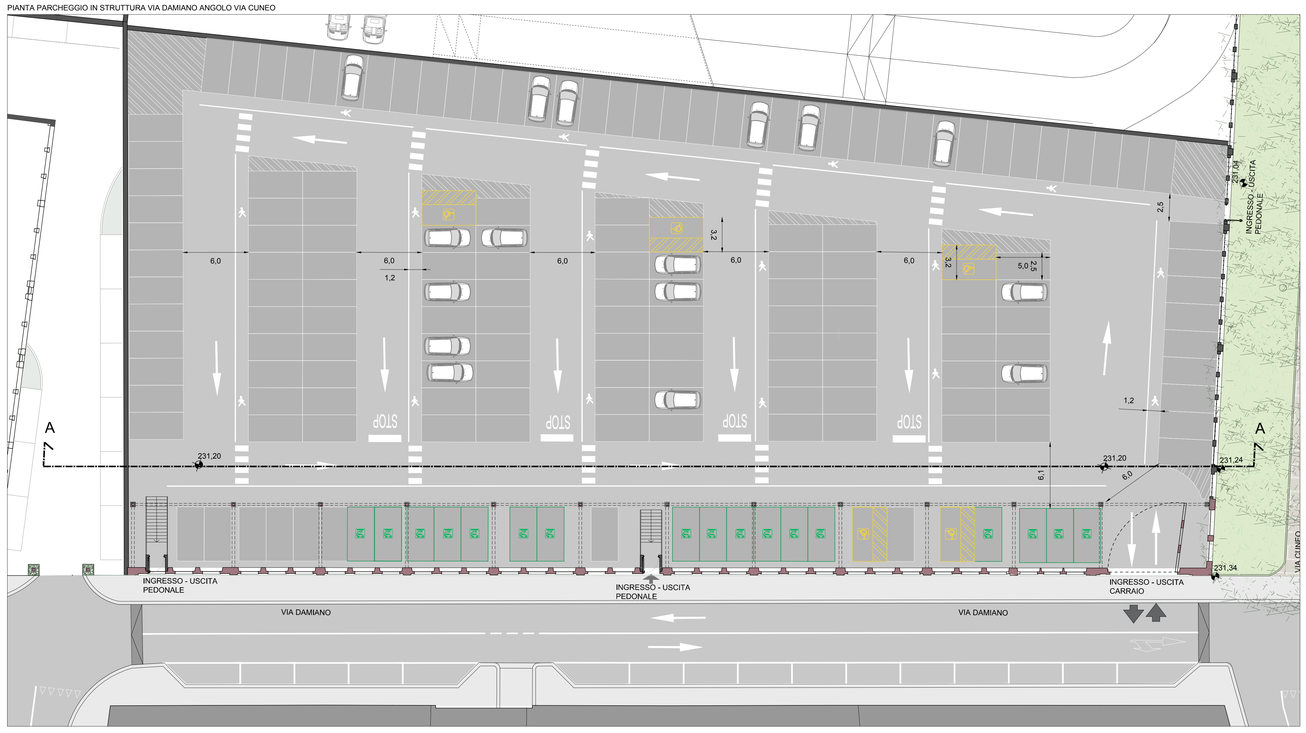

SEZIONE AA

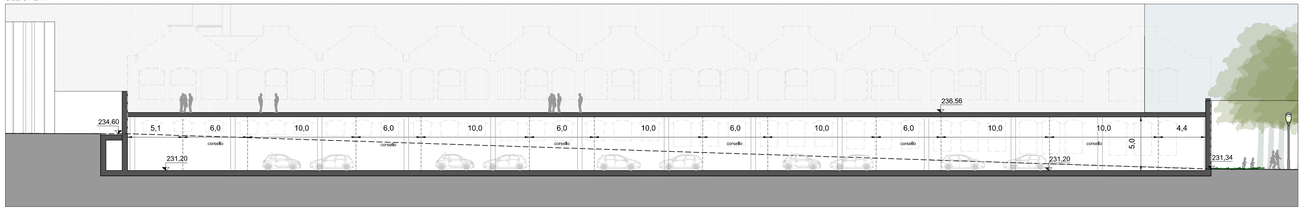

PROSPETTO VIA DAMIANO ANGOLO VIA CUNEO

PROGETTO PRELIMINARE

Committente:
ESSELUNGA S.p.A.
Via Giambologna, 1
20096 Limito di Pioltello (Milano)

Progetto urbanistico:
SMA PROGETTI
Corso Moncalieri, 56
10133 Torino
Ing. Mauro Boetti

Procedure ambientali:
Ing. Antonio Pierro
Via Mazzini, 11
10090 Gassino Torinese (TO)

Aspetti paesaggistici:
Dott. Giuliano Arcari
Via Giambologna 1
20096 Limito di Pioltello (Milano)

Progetto impianti:
gb service srl
Via Filatoio 23/A
10072 Caselle Torinese (TO)
Ing. Luca Maiolgi
Ing. Andrea Nicola

Aspetti geologici, geotecnici, ambientali:
Planeta ECOmedia
via Cerello, 21 - SP 87 Km1
10034 Chivasso (TO)
Dott. Gabriella Pogliano

Aspetti acustici:
PAPI STP S.r.l.
Corso G. Ferraris, 2
10121 Torino
Ing. Davide Papi

Aspetti viabilistici:
Ing. Gianni Vescia
Via Senato, 45
20121 Milano

Titolo: VERIFICA DI ASSOGGETTABILITA' A VIA	Scala:	CODICE ELABORATO:
PIANTA,SEZIONE, PROSPETTI PARCHEGGIO (f) IN STRUTTURA tra Via Damiano e Via Cuneo (a nord di Via Cuneo)	1: 200	VIA.T.02

Revisione	Data	Oggetto
01	Ottobre 2021	Emissione

Tabella stili di stampa: ESSELUNGA.ctb — *File archivio: VIA.T.02-Planimetria parcheggio assog.230-DAMIANO CUNEO NORD.dwg*