

PIANTA PARCHEGGIO A RASO TRA VIA DAMIANO E VIA CUNEO




SEZIONE AA



PROSPETTO VIA DAMIANO ANGOLO VIA CUNEO



STRATIGRAFIA DI PROGETTO

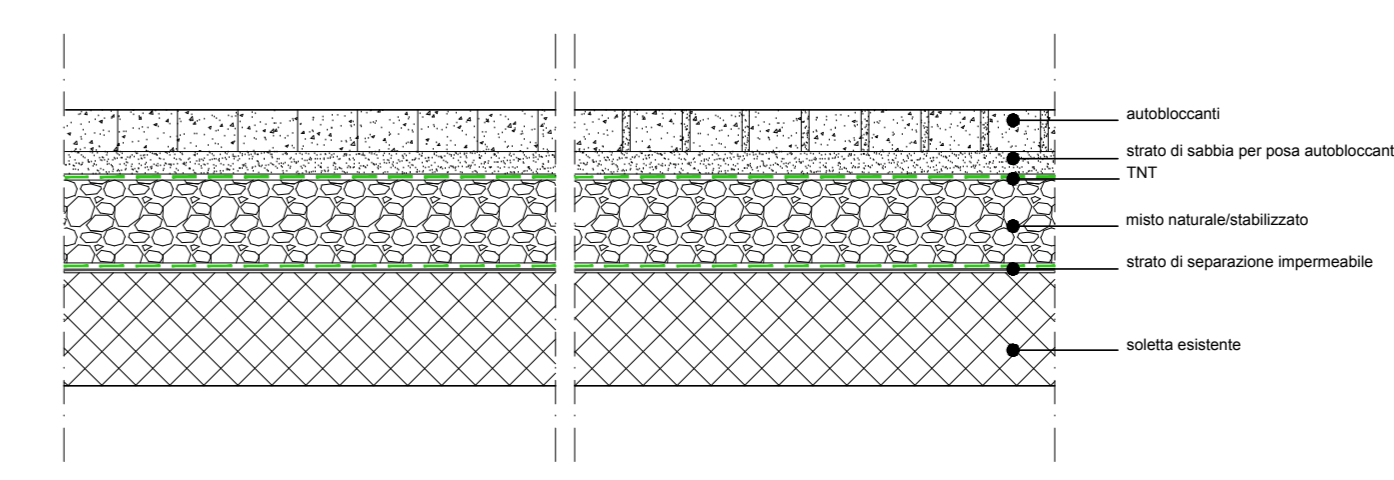

COMITENTE:
ESSELLINGA S.p.A.
Via Gambolonga, 1
20096 Limbo di Pioltello (MI)

Progetto urbanistico:
SMA
Piacenti
Corso Moncalieri, 56
10133 Torino
Ing. Mauro Boetti

Aspetti geologici, geotecnici, ambientali:
Planeta
via Canello, 21 - SP 87 Km1
10024 Chivasso (TO)
Dott. Gabriella Pogliano

Procedura ambientale:
Ing. Antonio Plerro
Via Mazzini, 11
10090 Gassano Torinese (TO)

Aspetti acustici:
PAPI STP S.r.l.
Corso G. Ferraris, 2
10121 Torino
Ing. Davide Papi

Aspetti paesaggistici:
Dott. Giuliano Arcari
Via Gambolonga, 1
20096 Limbo di Pioltello (MI)

Progetto impianti:
service srl
Via Filiberto, 23A
10072 Caselle Torinese (TO)
Ing. Luca Molleggi
Ing. Andrea Niccola

Aspetti viabilistici:
Ing. Gianni Vescia
Via Senato, 45
20121 Milano

| | | | |
|--|--------------|-----------|-------------------|
| Titolo: VERIFICA DI ASSOGGETTABILITA' A VIA | | Scala: | CODICE ELABORATO: |
| PIANTA SEZIONE, PROSPETTI PARCHEGGIO (d) A RASO | | 1:200 | VIA.T.04 |
| Tra Via Damiano e Via Cuneo (a sud di Via Cuneo) | | | |
| Revisione: | Disegno: | Giornata: | |
| 01 | Ottobre 2021 | Emissione | |

Tabella stile di stampa: ESSELLINGA.rtf File archivio: VIA.T.04_Pianta e prospetti parcheggio area EX OFFICINE GRANDI MOTORI.dwg