
 


PRG - ESTRATTO ALLEGATO TECNICO TAV. 7
 FASCE DI RISPETTO - 1:5.000
 PRG - VARIANTE N.160 - ESTRATTO TAV. M
 AMBITI DI INSEDIAMENTO COMMERCIALE 1:20.000
 CITTÀ DI TORINO
 AREA EX OFFICINE GRANDI MOTORI
 Via CUNEO
 PROGRAMMA INTEGRATO
 ai sensi L.R. 18/1996
 AMBITO DEL P.R.G. 9.33 DAMIANO
 PROGETTO PRELIMINARE
 ESSELUNGA S.p.A.
 Via Gambolonga 1
 20096 Limbo di Poletto (Mantova)
 SMA
 PIRELLI
 Corso Moncalieri, 56
 10133 Torino
 Ing. Mauro Boetti
 Pianta
 via Canale, 21 - SP 47 Km1
 10034 Chivasso (TO)
 Dott. Gabriella Pogliano
 Ing. Antonio Plerro
 Via Mazzini, 11
 10090 Gassano Torinese (TO)
 Ing. Davide Papi
 PAPI STP S.r.l.
 Corso G. Ferraris, 2
 10121 Torino
 Ing. Gianni Vesica
 Via Senato, 45
 20121 Milano
 Via Finasio, 23/A
 10072 Caselle Torinese (TO)
 Ing. Luca Minguzzi
 Ing. Andrea Nicola
 Dott. Giuliano Arcari
 Via Gambolonga 1
 20096 Limbo di Poletto (Mantova)

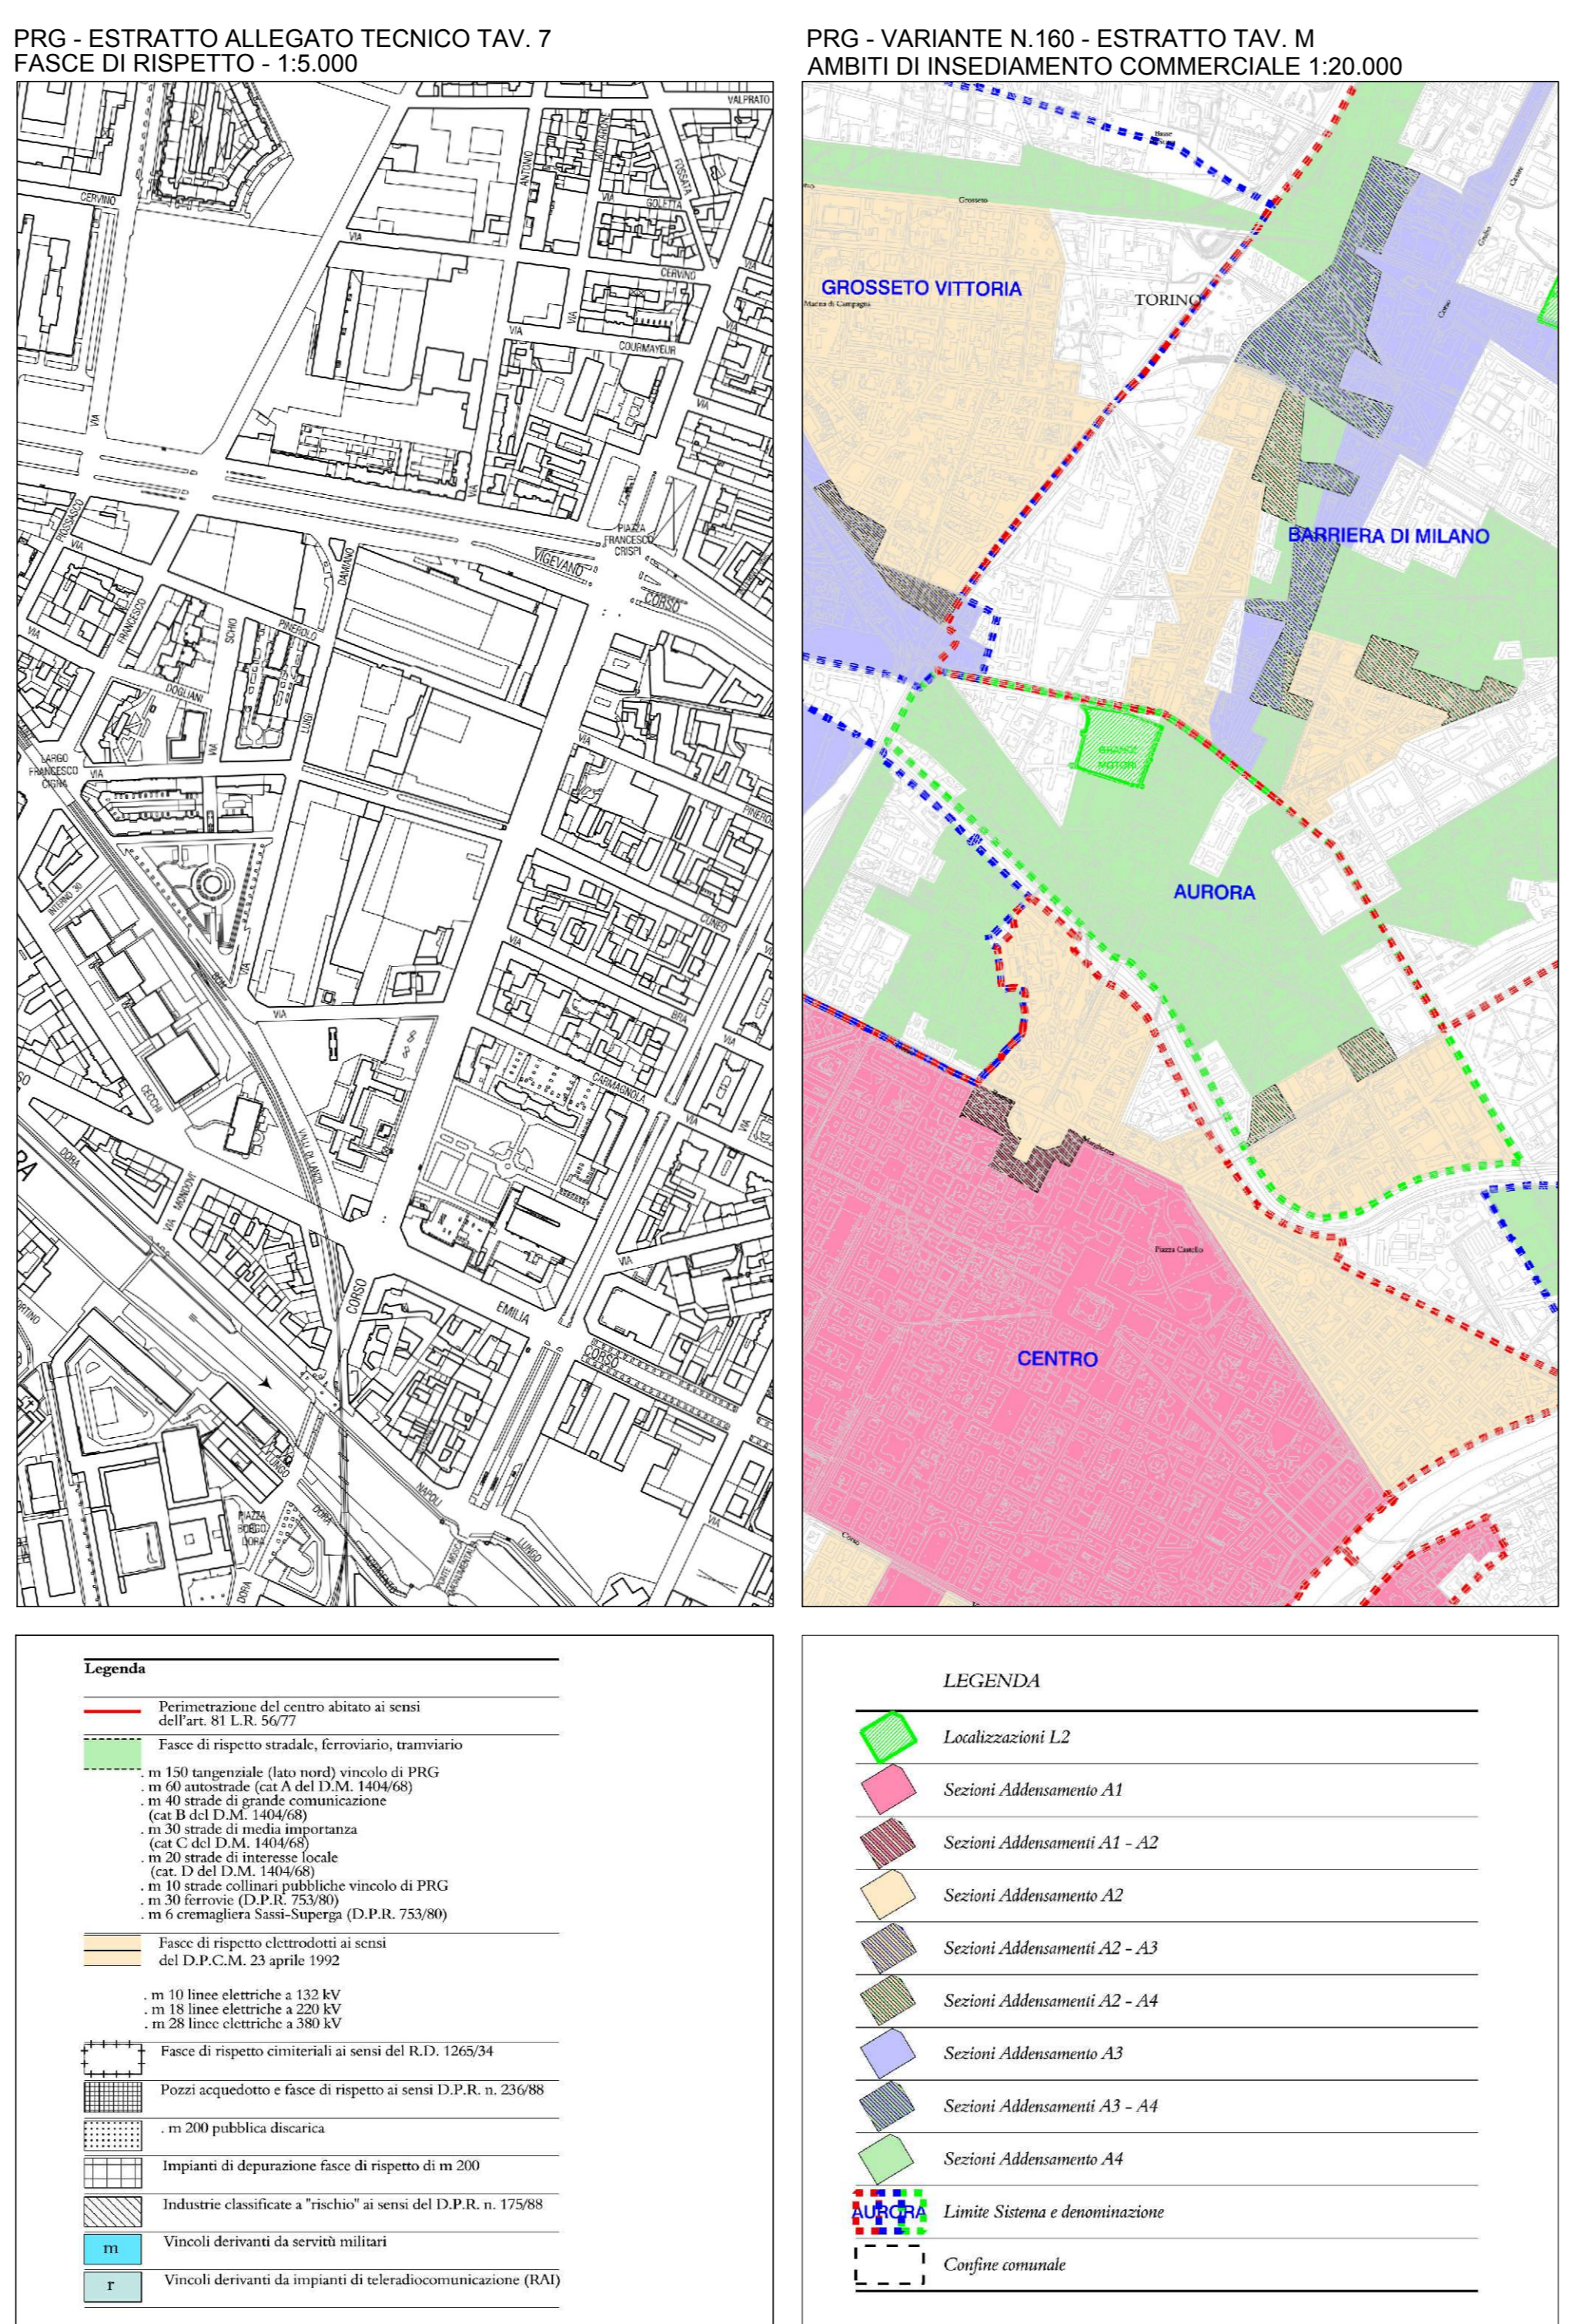

Comittente:
 ESSELUNGA S.p.A.
 Via Gambolonga 1
 20096 Limbo di Poletto (Mantova)

Progetto urbanistico:
 SMA
 PIRELLI
 Corso Moncalieri, 56
 10133 Torino
 Ing. Mauro Boetti

Aspetti geologici, geotecnici, ambientali:
 Pianta
 via Canale, 21 - SP 47 Km1
 10034 Chivasso (TO)
 Dott. Gabriella Pogliano

Procedure ambientali:
 Ing. Antonio Plerro
 Via Mazzini, 11
 10090 Gassano Torinese (TO)

Aspetti impiantistici:
 PAPI STP S.r.l.
 Corso G. Ferraris, 2
 10121 Torino
 Ing. Davide Papi

Aspetti viabilistici:
 Ing. Gianni Vesica
 Via Senato, 45
 20121 Milano

Aspetti paesaggistici:
 Dott. Giuliano Arcari
 Via Gambolonga 1
 20096 Limbo di Poletto (Mantova)

Progetto impianti:
 g-service srl
 Via Finasio, 23/A
 10072 Caselle Torinese (TO)
 Ing. Luca Minguzzi
 Ing. Andrea Nicola

Rev.	Descrizione	Data	Autore
01	Emissione per Adozione	Giugno 2021	

Tabella edit. di stampa: ESSELUNGA.csb File archivio: EG_T02_Mantova_Ta_Ar.commerciale_178.dwg