


PRGC VIGENTE - ESTRATTO DELL'AZZONAMENTO CON PLANIVOLUMETRICO ALLA SCALA 1:5.000

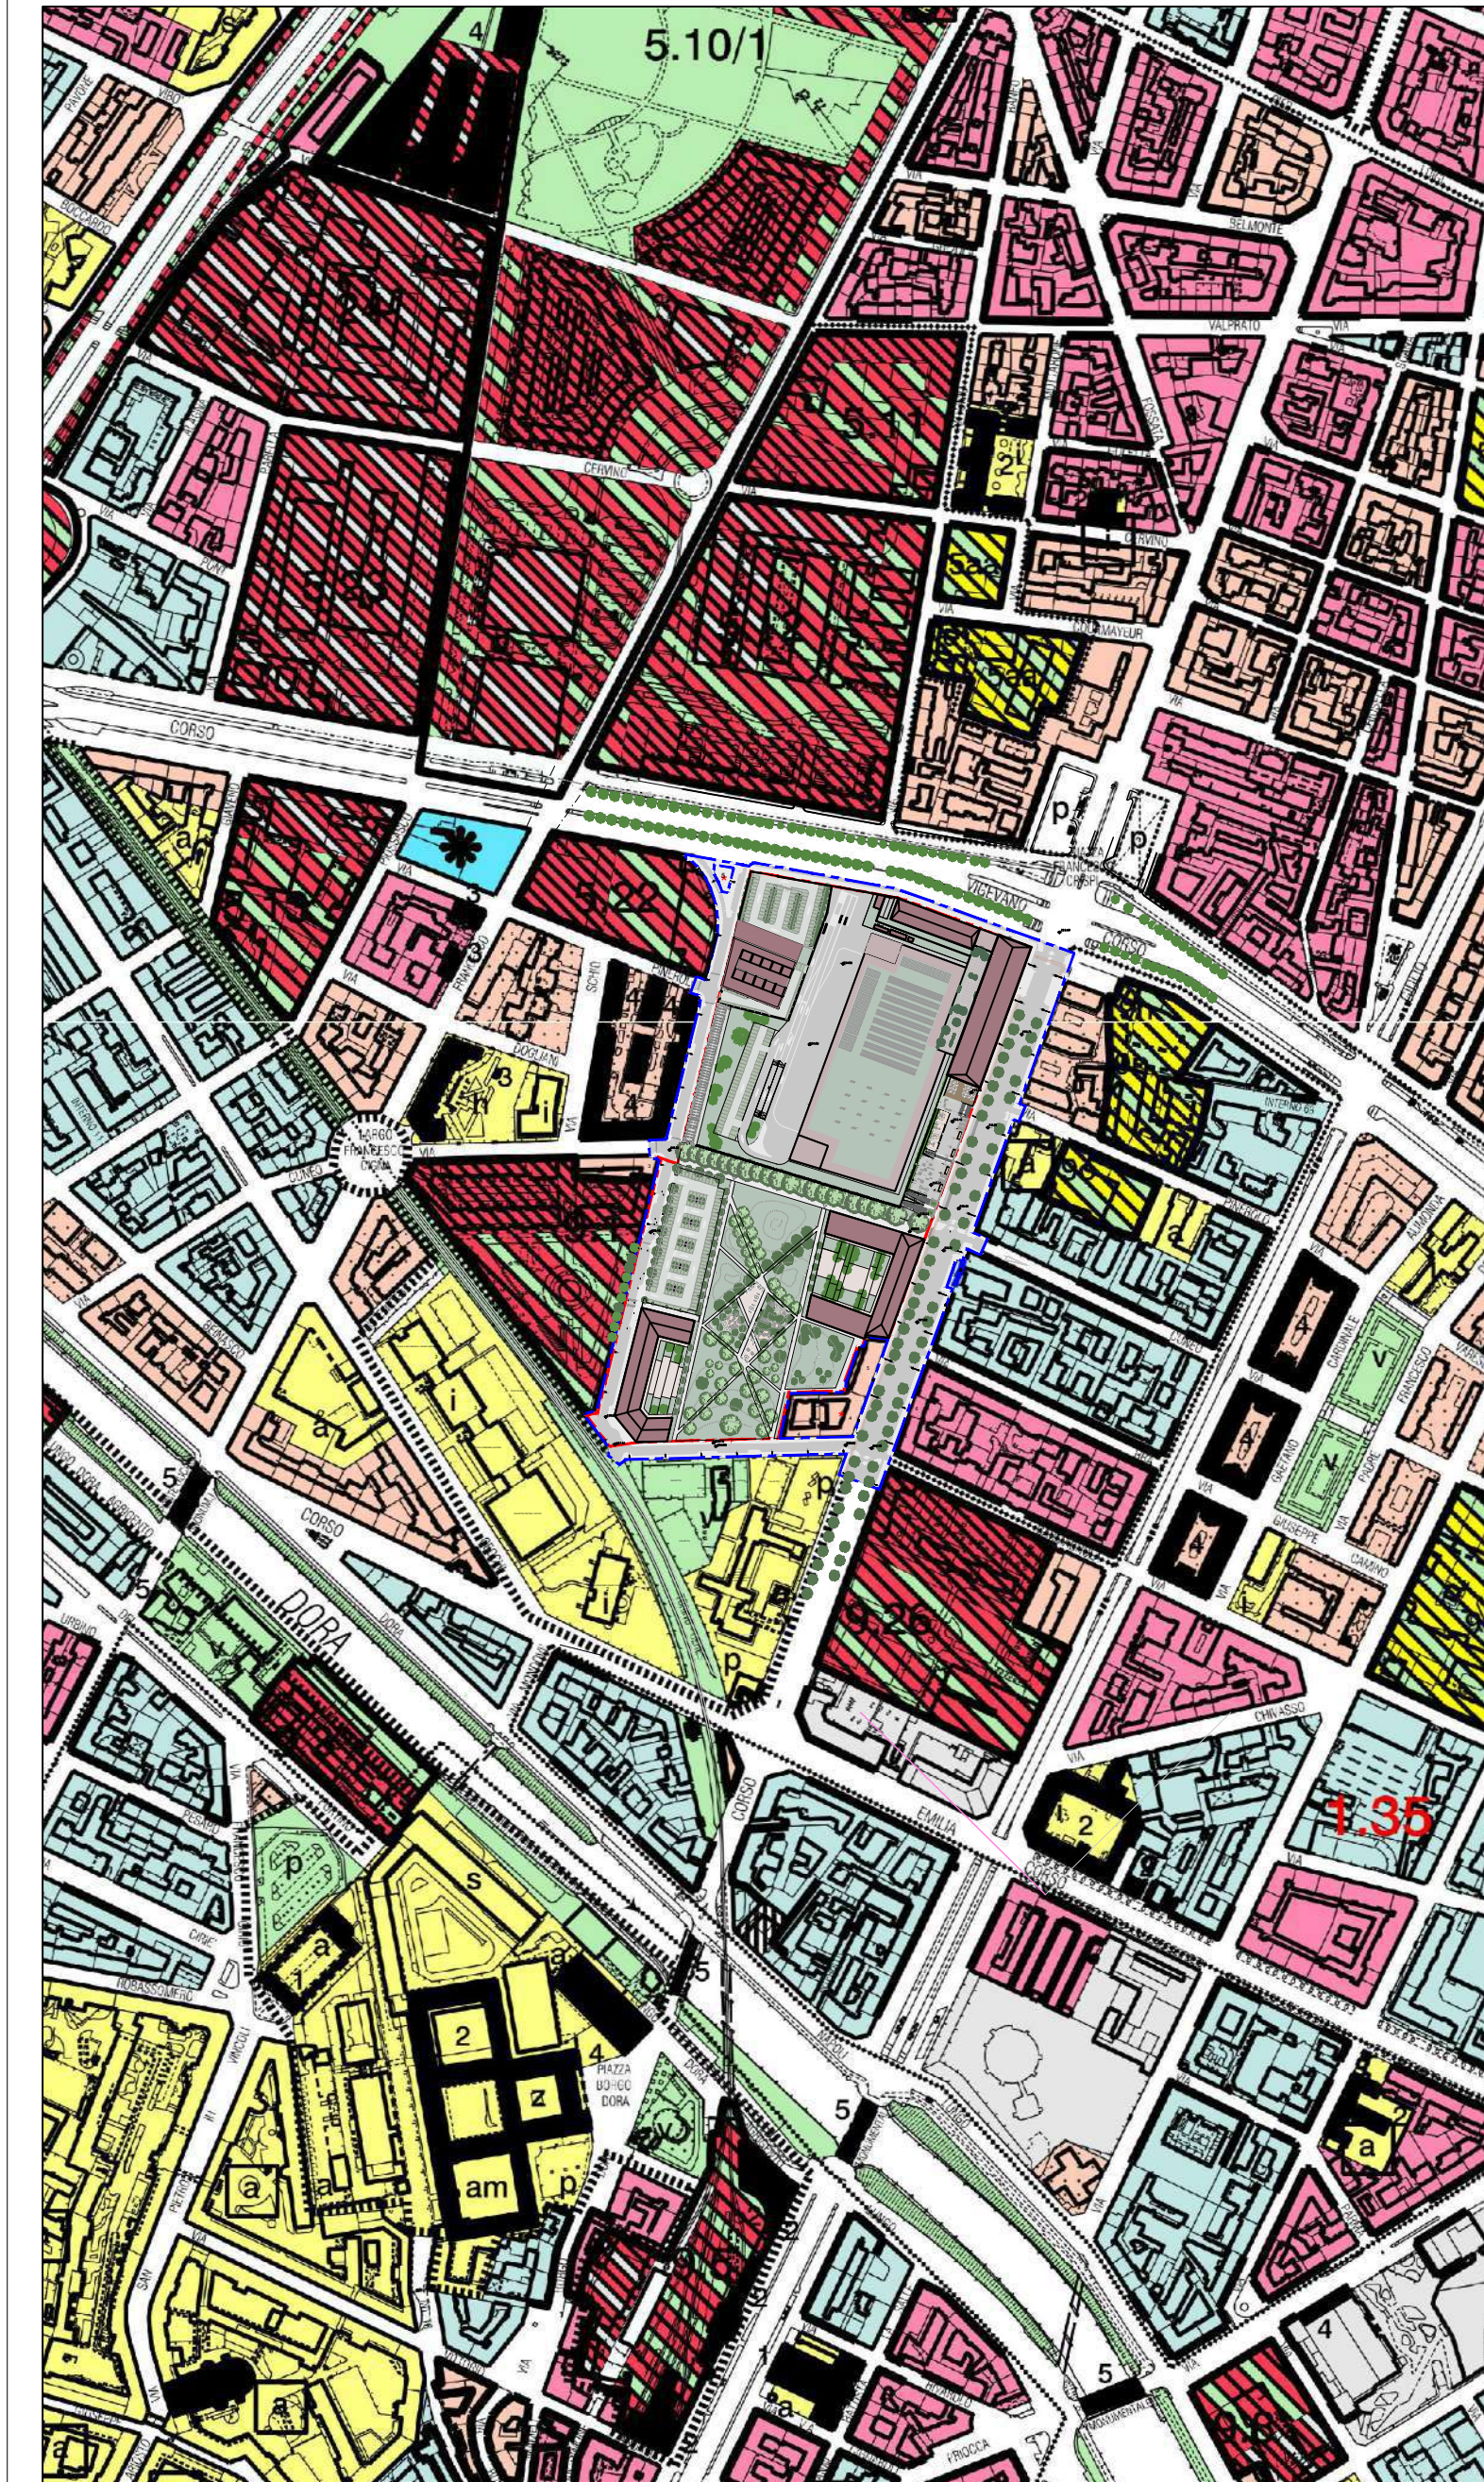


LEGENDA:

Zone normative

| | |
|---|---|
| | Zone urbane di trasformazione: (decriminalizzazione ambito) |
| | Viabilità |
| | Servizi |
| | Impianti Sportivi |
| Concentrazione dell'edifico, destinazione d'uso prevalente: | |
| | Residenza |
| | Attività terziarie e attrezzature di servizio alle persone e alle imprese |
| | Residenza - Attività terziarie |
| | Attività produttive |
| | Attrezzature di interesse generale (Università, Casa della Musica, ecc.) |
| | Attività ricreative |
| | Commercio: grande distribuzione |
| Aree normative | |
| | Residenza R1 |
| | Residenza R1-ville |
| | Residenza R2 |

MAPPA CATASTALE - ESTRATTO CATASTALE CON INSERIMENTO DEL PLANIVOLUMETRICO ALLA SCALA 1:1.000

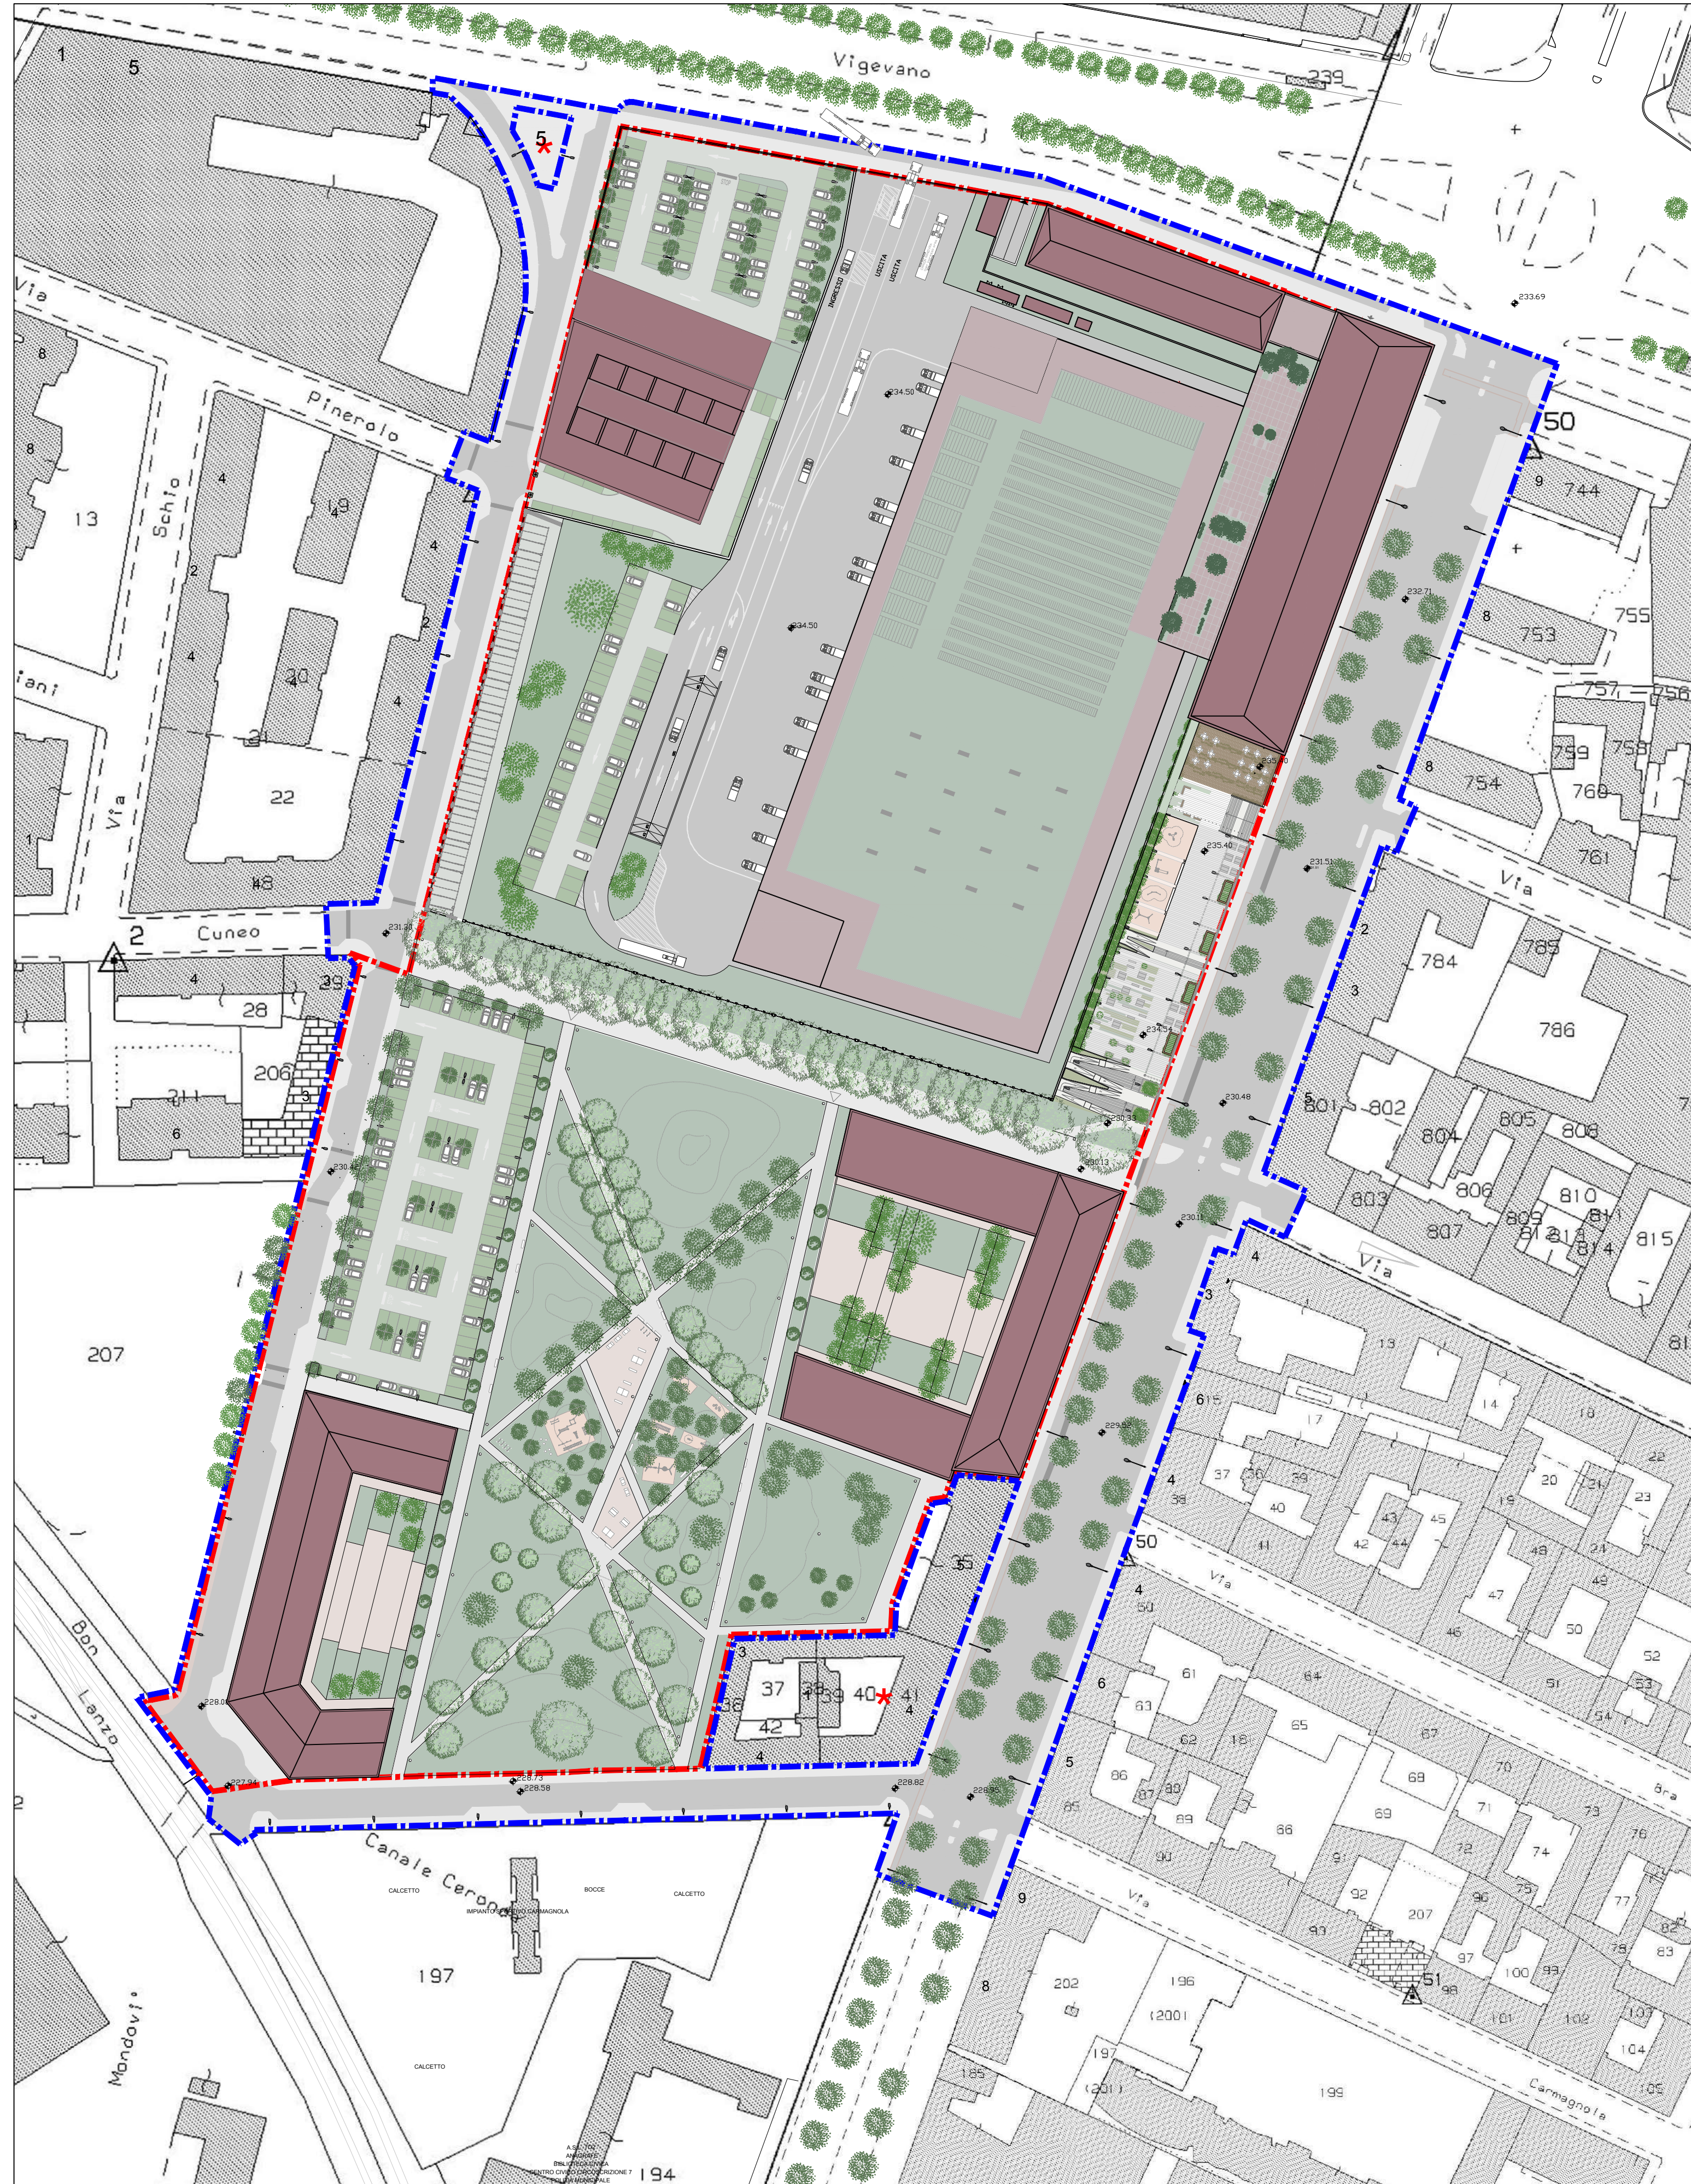

LEGENDA:

- Perimetro del Programma Integrato d'Intervento
- Perimetro della Z.U.T. - Ambito 9.33 Damiano
- Aree escluse dall'Ambito dell'intervento



| | | |
|--|---|---|
| Comitente: ESSELUNGA S.p.A. Via Giombologna 1 20096 Limbiate di Pottello (MI) | Progetto urbanistico: SMA P.R.E.T.I. Corso Moncalieri, 56 10133 Torino Ing. Mauro Boetti | Aspetti geologici, geotecnici, ambientali: Planeta Via Castello, 21 - SP 87 Km1 10034 Chivasso (TO) Dott. Gabriella Pogliano |
| Aspetti paesaggistici: Dott. Giuliano Arcari Via Giombologna 1 20096 Limbiate di Pottello (MI) | Procedure ambientali: Ing. Antonio Piero Via Mazzini, 11 10090 Gassino Torinese (TO) | Aspetti acustici: PAPI STP S.r.l. Corso G. Ferraris, 2 10121 Torino Ing. Davide Papi |
| Aspetti viabilistici: Ing. Gianni Vesceà Via Senato, 45 20121 Milano | Progetto impianti: gservice srl Via Filadelfo 23/A 10072 Caselle Torinese (TO) Ing. Luca Molitig Ing. Andrea Nicola | |

| | | | |
|---|--------------|---------------------------------------|---------------------------------------|
| Titolo: INSERIMENTO DEL PLANIVOLUMETRICO SU PRGC VIGENTE E BASE CATASTALE | | Scale: varie | CODICE ELABORATO: EU.T.13.2 |
| Revisione | Data | Oggetto | |
| 01 | Agosto 2019 | Emissione | |
| 02 | Gennaio 2020 | Aggiornamento | |
| 03 | Gennaio 2021 | Aggiornamento per Rapporto Ambientale | |
| 04 | Giugno 2021 | Aggiornamento per Adozione | |

Tabelle sott. all'elenco: ESSELUNGA - cd. File archivio: EU.T.13.2 (tabelloni dei planimetristici su ogni aerea cdg)