


Rep. del 02/09/2021, 0007702. I copia conforme all'originale depositato presso il Comune di TORINO, in attesa che la presente copia digitale è conforme all'originale depositato al n. 4472/2015. Il corrispondente documento informatico originale è conservato negli archivi del Comune di Torino.

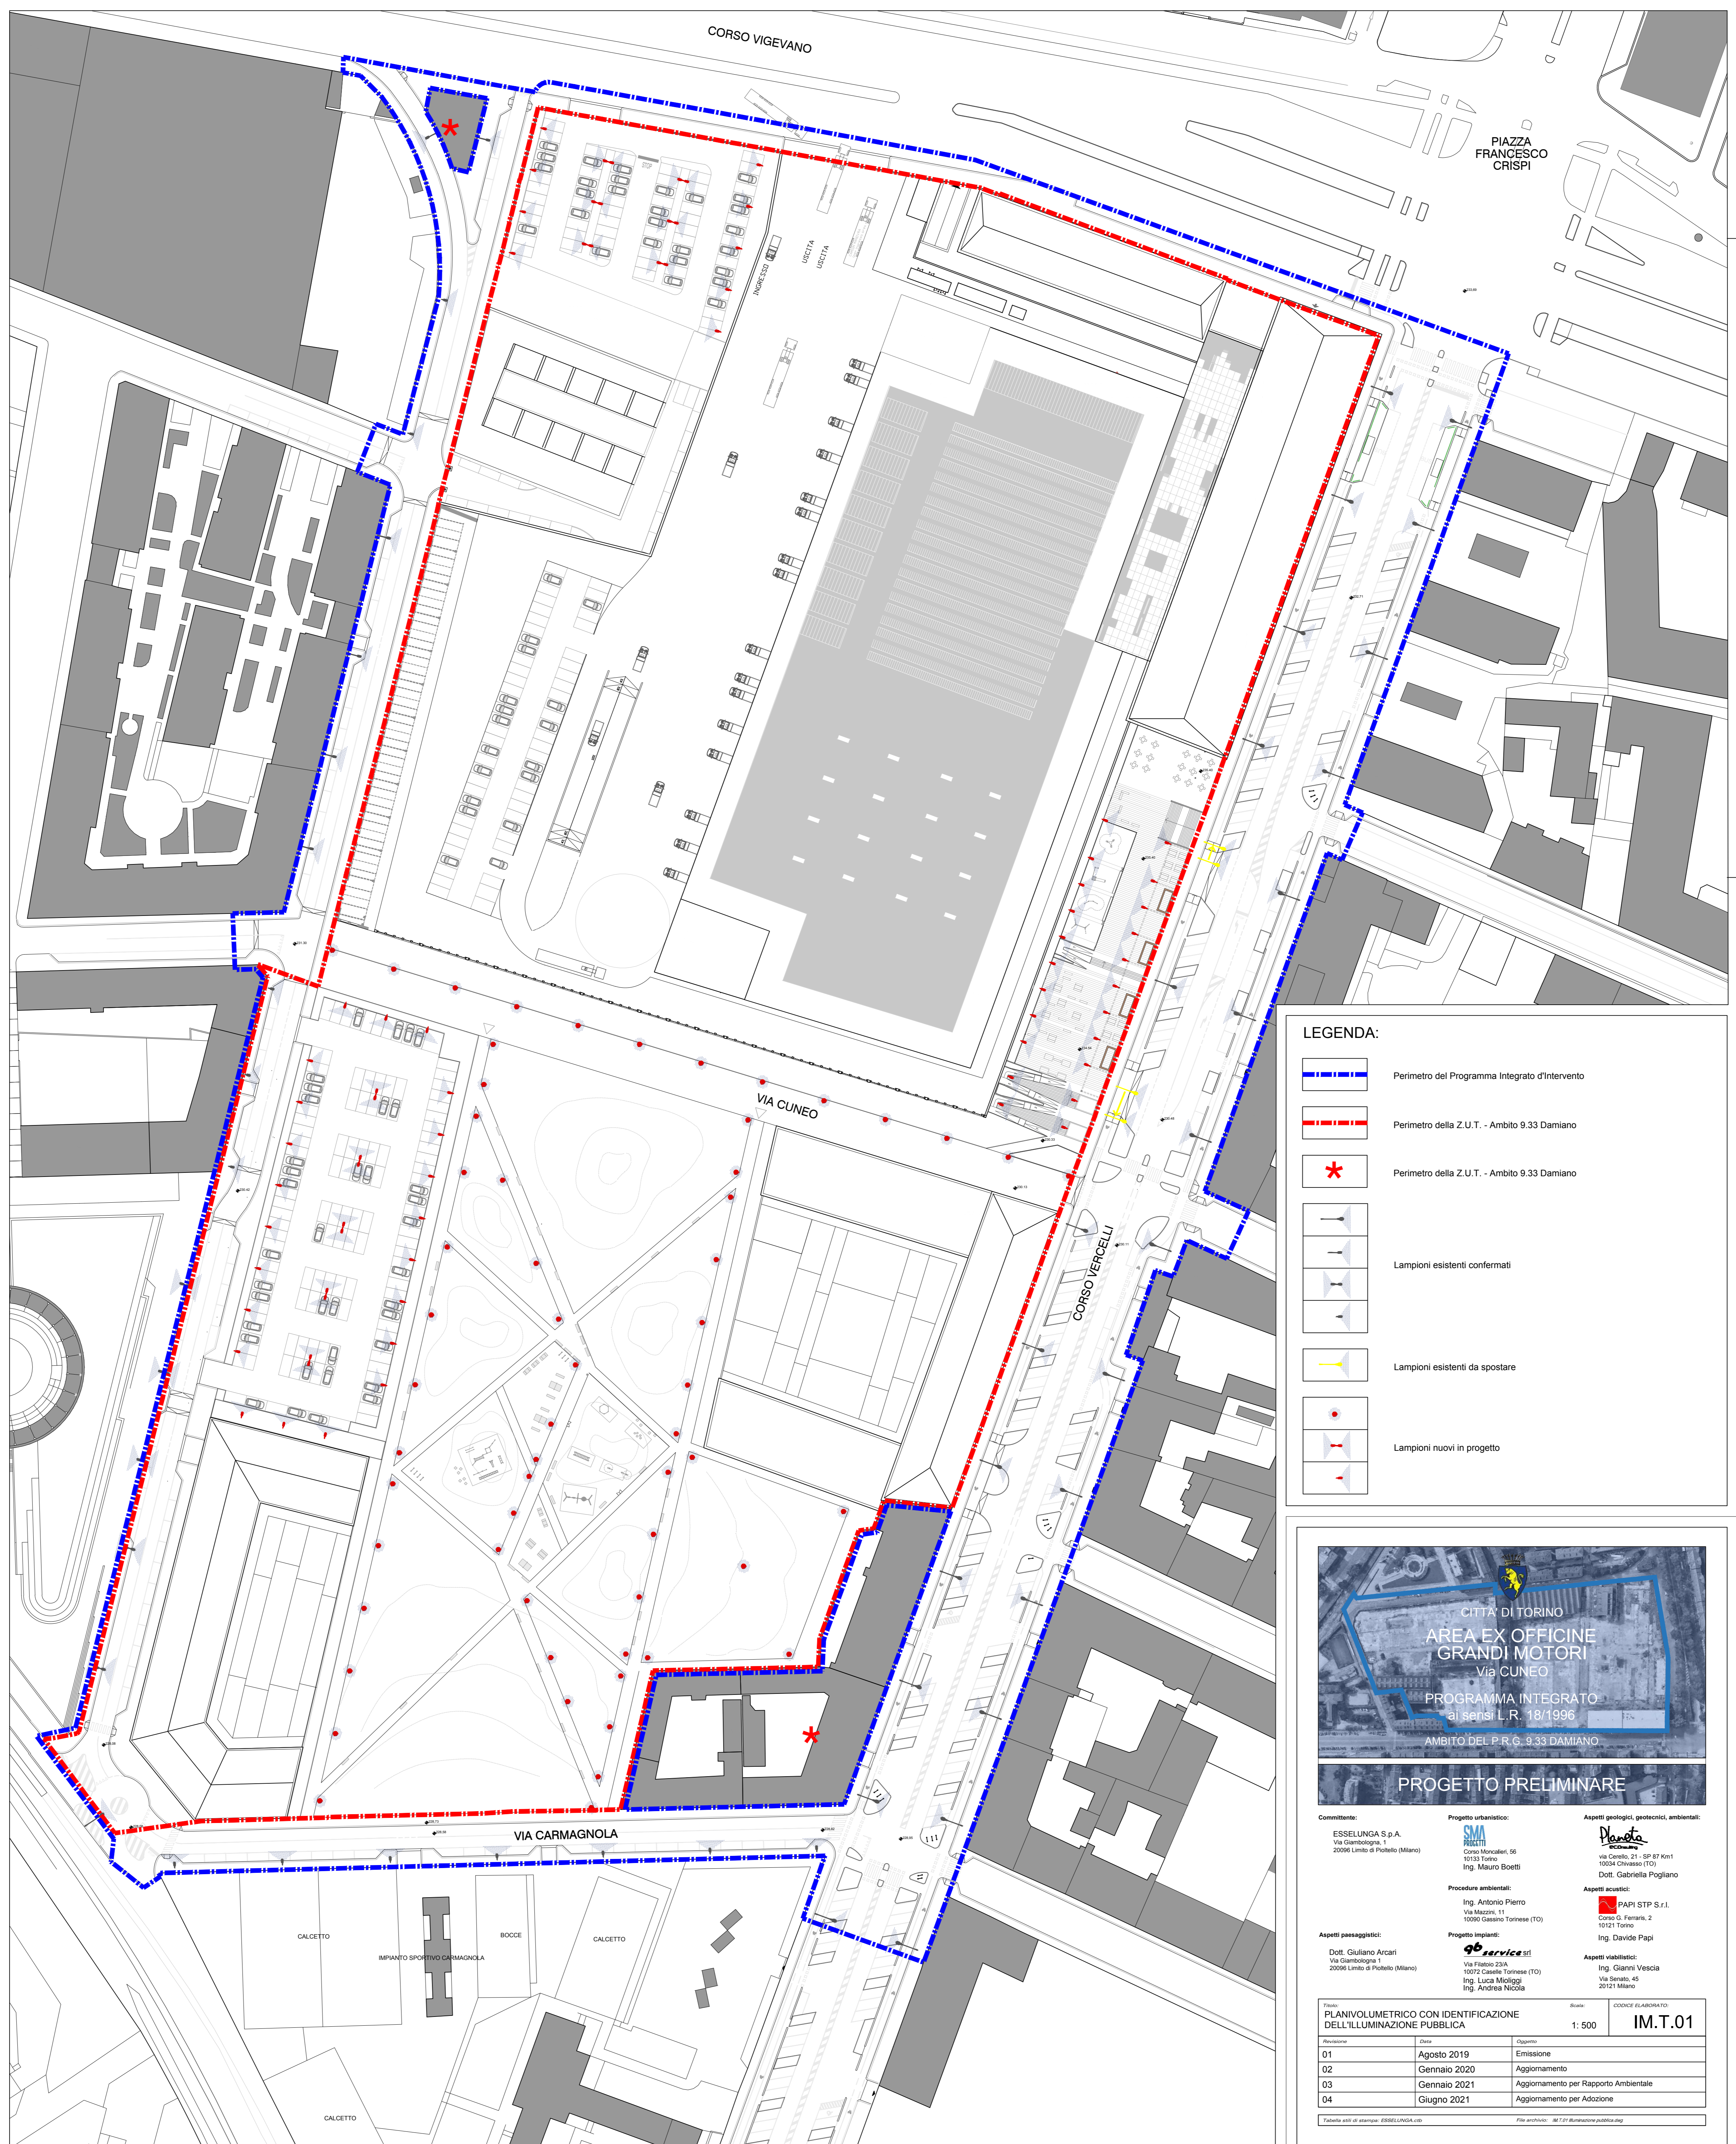

**LEGENDA:**

- Perimetro del Programma Integrato d'intervento
- Perimetro della Z.U.T. - Ambito 9.33 Damiano
- \* Perimetro della Z.U.T. - Ambito 9.33 Damiano
- Lampioni esistenti confermati
- Lampioni esistenti da spostare
- Lampioni nuovi in progetto




<p><b>Titolo:</b> PLANIVOLUMETRICO CON IDENTIFICAZIONE DELL'ILLUMINAZIONE PUBBLICA</p>		<p><b>Scala:</b> 1:500</p>															
 </thead> <tbody> <tr> <td>01</td> <td>Agosto 2019</td> <td>Emissione</td> </tr> <tr> <td>02</td> <td>Gennaio 2020</td> <td>Aggiornamento</td> </tr> <tr> <td>03</td> <td>Gennaio 2021</td> <td>Aggiornamento per Rapporto Ambientale</td> </tr> <tr> <td>04</td> <td>Giugno 2021</td> <td>Aggiornamento per Adozione</td> </tr>
