


- Seg. 02/02/2021 09:03:20 - Copia conforme all'originale elettronico depositato presso il sistema che in presenza copia digitale e conforme all'originale digitale ai sensi dell'art. 23-bis del D.Lgs. n. 81/2000. L'originale elettronico depositato presso il sistema è conforme all'originale cartaceo depositato presso il sistema di Torino.

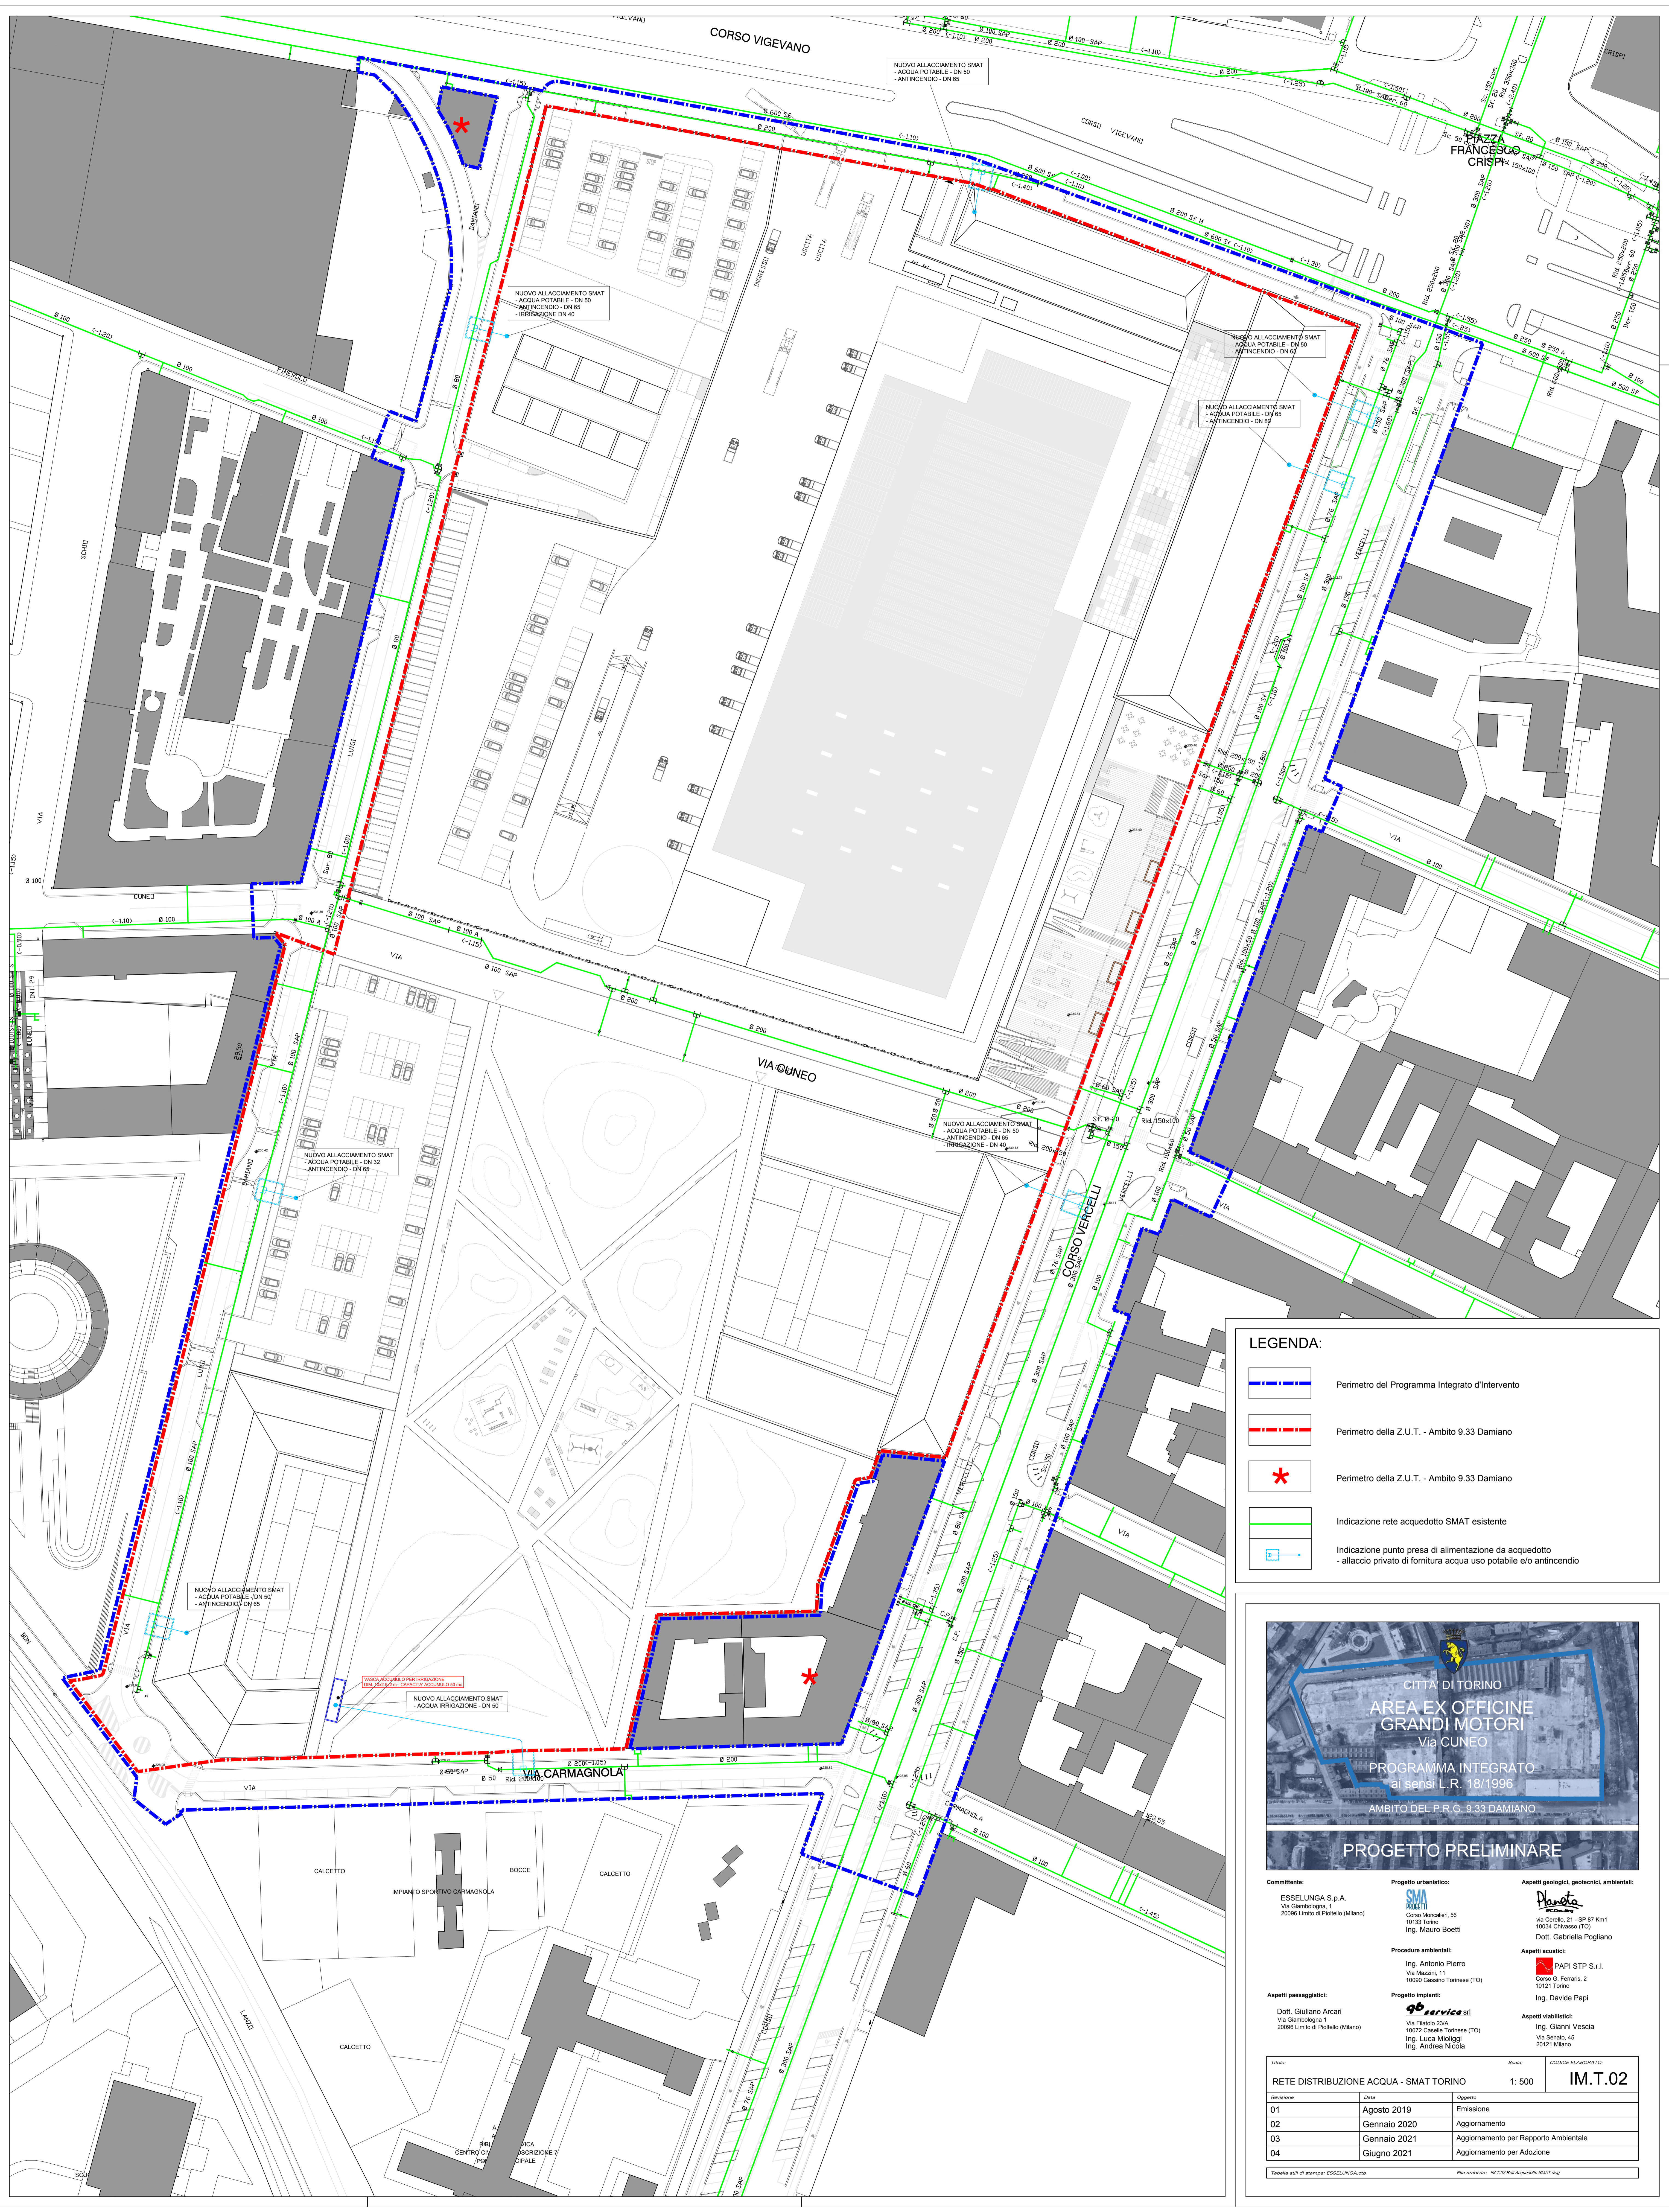

**LEGENDA:**

- Perimetro del Programma Integrato d'intervento
- Perimetro della Z.U.T. - Ambito 9.33 Damiano
- \* Perimetro della Z.U.T. - Ambito 9.33 Damiano
- Indicazione rete acquedotto SMAT esistente
- + Indicazione punto presa di alimentazione da acquedotto - allaccio privato di fornitura acqua uso potabile e/o antincendio




<p>Progetto: <b>RETE DISTRIBUZIONE ACQUA - SMAT TORINO</b></p>		<p>Scala: <b>1: 500</b></p>	<p>COGNOME ELABORATO: <b>IM.T.02</b></p>															
<table border="1" style="width: 100%; border-collapse: collapse;"> <thead> <tr> <th>Revisione</th> <th>Data</th> <th>Operazione</th> </tr> </thead> <tbody> <tr> <td>01</td> <td>Agosto 2019</td> <td>Emissione</td> </tr> <tr> <td>02</td> <td>Gennaio 2020</td> <td>Aggiornamento</td> </tr> <tr> <td>03</td> <td>Gennaio 2021</td> <td>Aggiornamento per Rapporto Ambientale</td> </tr> <tr> <td>04</td> <td>Giugno 2021</td> <td>Aggiornamento per Adozione</td> </tr>
