


- Seg. - 02/02/2021 09:03:20 - Copia conforme all'originale elettronico depositato al sistema di archiviazione del Comune di Torino. Si avverte che la presente copia è stata elaborata e convalidata elettronicamente al sensi dell'art. 23 bis del D.Lgs. n. 82/2005. L'originale elettronico depositato costituisce il documento originale e convalidato ai sensi del D.Lgs. n. 82/2005.

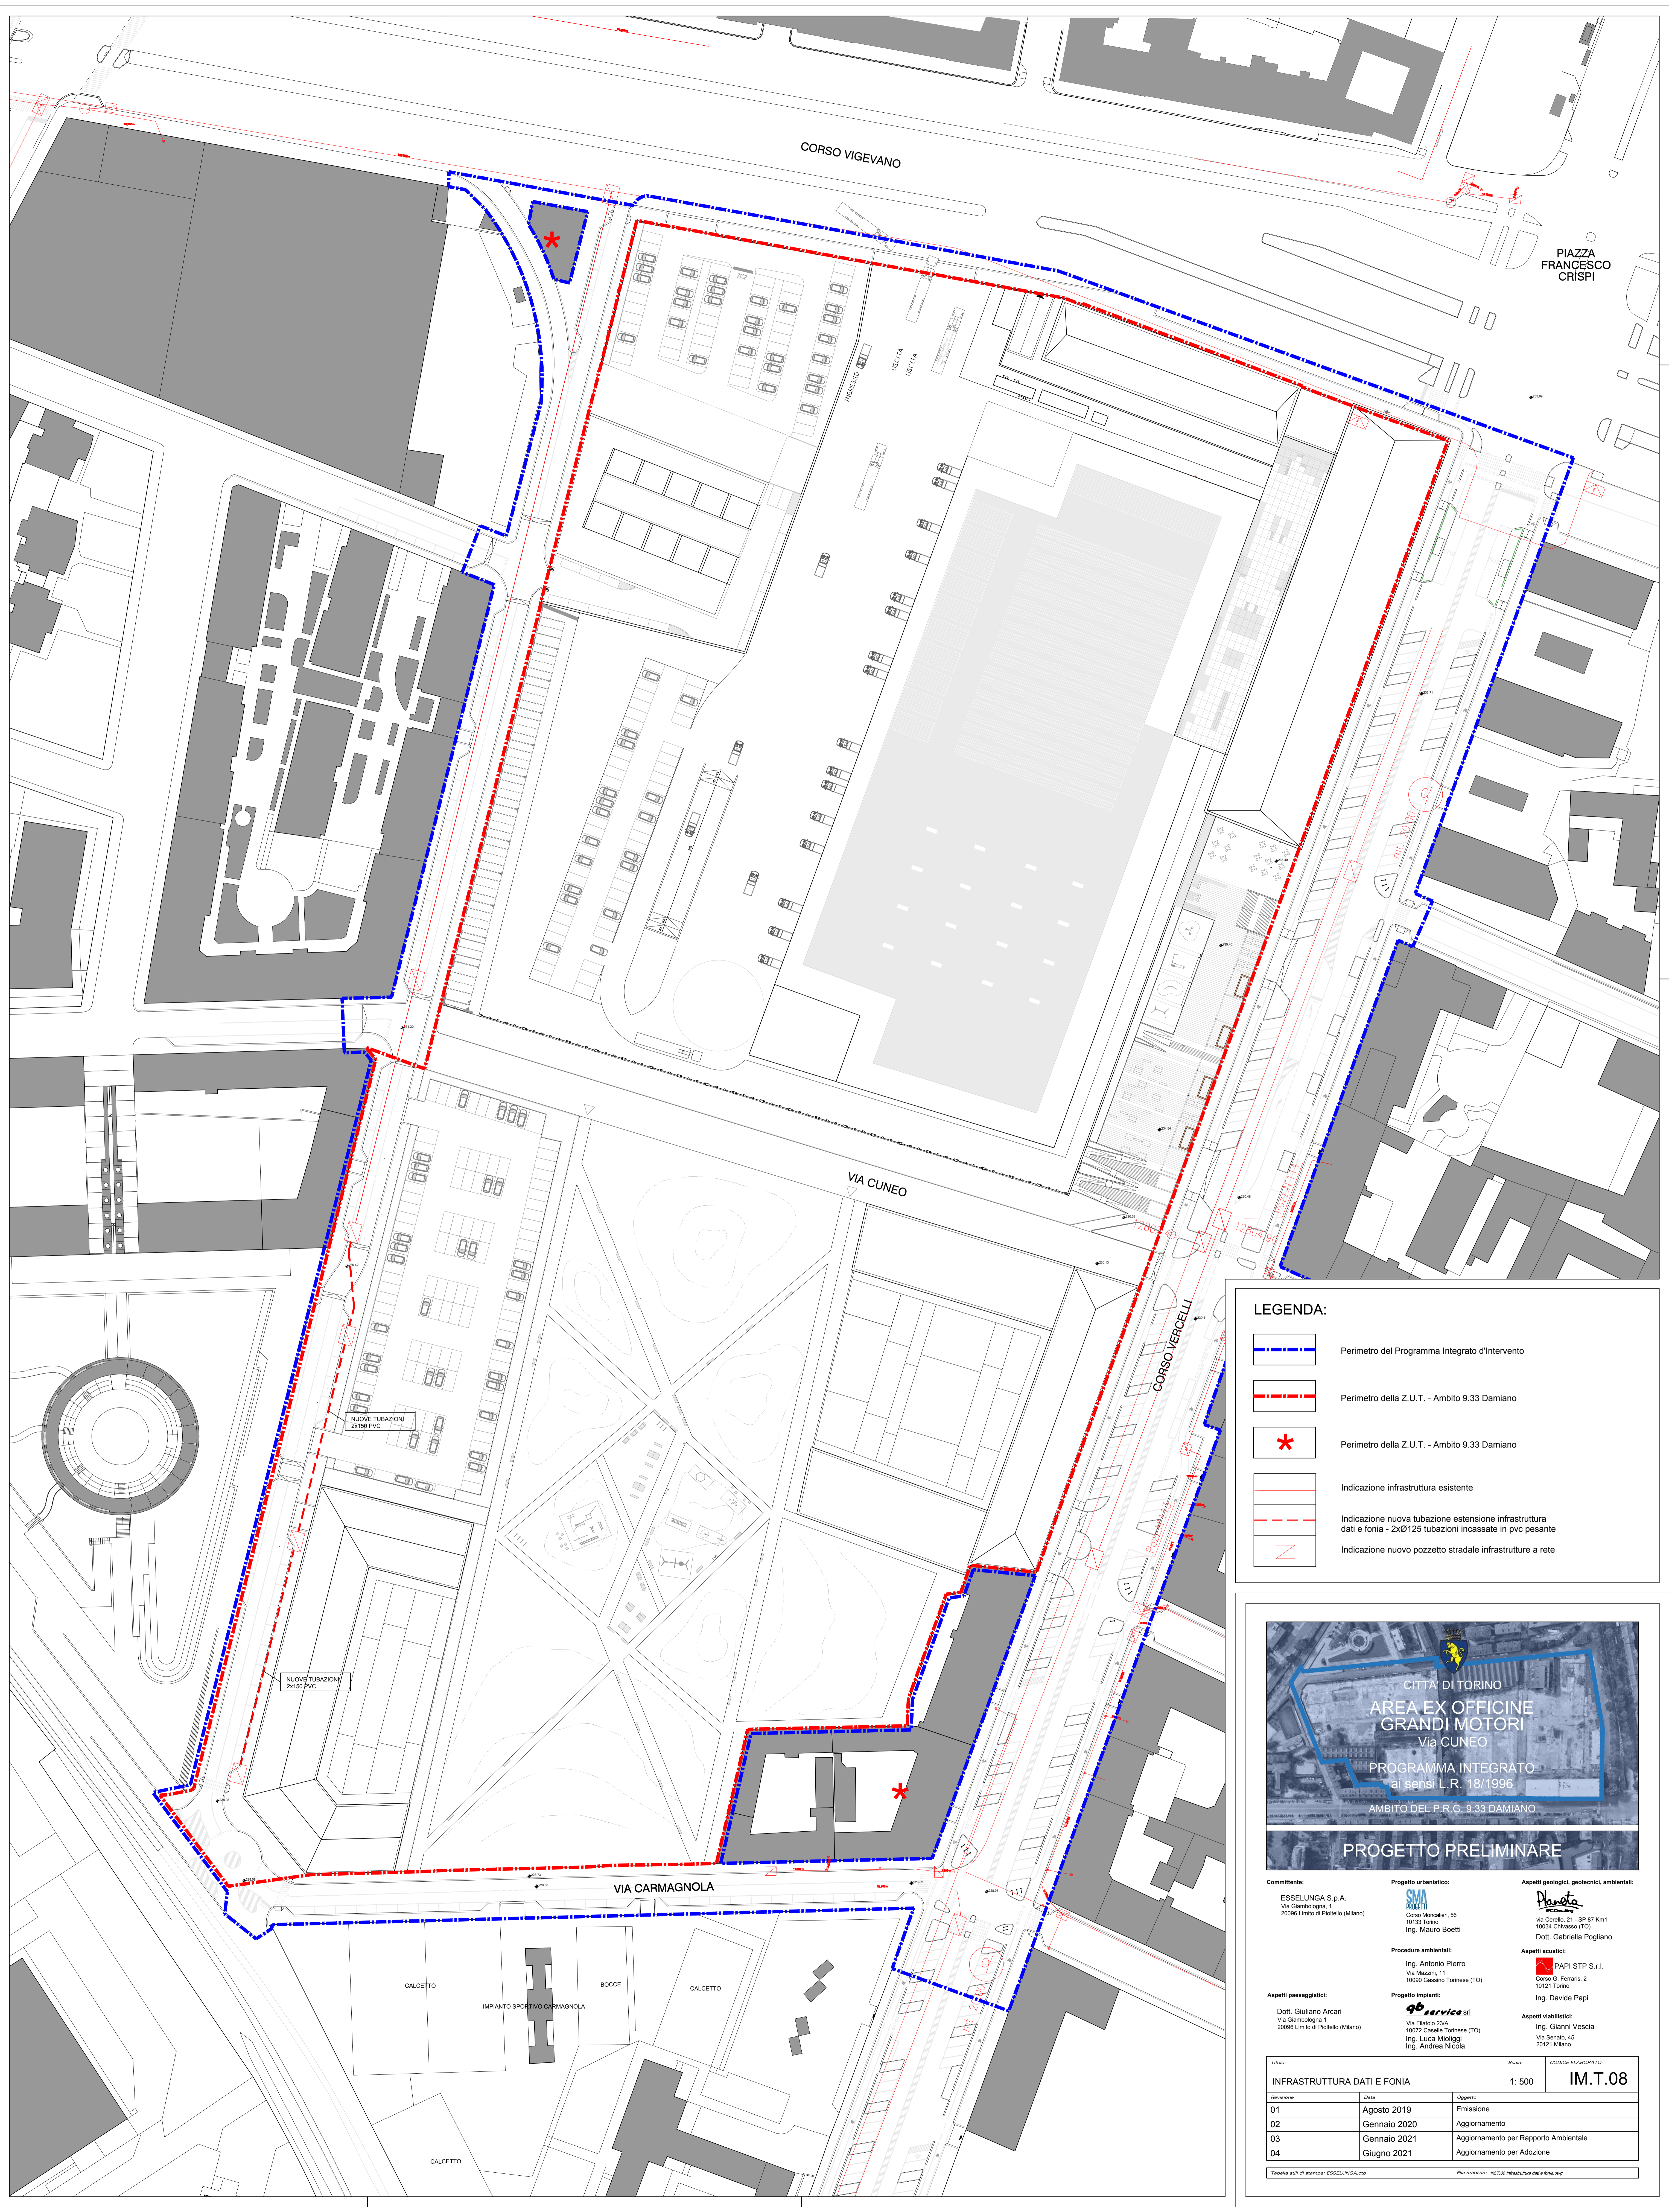

LEGENDA:

- Perimetro del Programma Integrato d'intervento
- Perimetro della Z.U.T. - Ambito 9.33 Damiano
- * Perimetro della Z.U.T. - Ambito 9.33 Damiano
- Indicazione infrastruttura esistente
- Indicazione nuova tubazione estensione infrastruttura dati e fonìa - 2xØ125 tubazioni incassate in pvc pesante
- Indicazione nuovo pozzetto stradale infrastrutture a rete



<p>Committente: ESSELLUNGA S.p.A. Via Giambologna, 1 20098 Limbiate di Piacenza (MI)</p>	<p>Progetto urbanistico: SMA PROGETTI Corso Moncalieri, 56 10133 Torino Ing. Mauro Boetti</p>	<p>Aspetti geologici, geotecnici, ambientali: Piacenza Via Cerebi, 21 - SP 87 Km1 10134 Chivasso (TO) Dott. Gabriella Pogliano</p>
<p>Aspetti paesaggistici: Dott. Giuliano Arcari Via Giambologna 1 20098 Limbiate di Piacenza (MI)</p>	<p>Procedura ambientale: Ing. Antonio Piero Via Mazzini, 11 10090 Caseno Fontana (TO)</p>	<p>Aspetti acustici: SAPI STP S.r.l. Corso G. Ferraris, 2 10121 Torino Ing. Davide Papi</p>
<p>Progetto impianti: service srl Via Fiesco 23/A 10072 Casale Torinese (TO) Ing. Luca Moliggi Ing. Andrea Nicola</p>	<p>Aspetti viabilistici: Ing. Gianni Vesica Via Senato, 45 20121 Milano</p>	

Progetto: INFRASTRUTTURA DATI E FONIA	Scala: 1: 500	CODICE ELABORATO: IM.T.08															
<table border="1" style="width: 100%; border-collapse: collapse;"> <thead> <tr> <th>Revisione</th> <th>Data</th> <th>Descrizione</th> </tr> </thead> <tbody> <tr> <td>01</td> <td>Agosto 2019</td> <td>Emissione</td> </tr> <tr> <td>02</td> <td>Gennaio 2020</td> <td>Aggiornamento</td> </tr> <tr> <td>03</td> <td>Gennaio 2021</td> <td>Aggiornamento per Rapporto Ambientale</td> </tr> <tr> <td>04</td> <td>Giugno 2021</td> <td>Aggiornamento per Adozione</td> </tr> </tbody> </table>	Revisione	Data	Descrizione	01	Agosto 2019	Emissione	02	Gennaio 2020	Aggiornamento	03	Gennaio 2021	Aggiornamento per Rapporto Ambientale	04	Giugno 2021	Aggiornamento per Adozione		
Revisione	Data	Descrizione															
01	Agosto 2019	Emissione															
02	Gennaio 2020	Aggiornamento															
03	Gennaio 2021	Aggiornamento per Rapporto Ambientale															
04	Giugno 2021	Aggiornamento per Adozione															

Tabella dati di stampa: ESSELLUNGA.com File archivio: IM.T.08_infrastruttura_dati_e_fonia.dwg