


SCUOLA MEDIA


IMPIANTI SPORTIVI

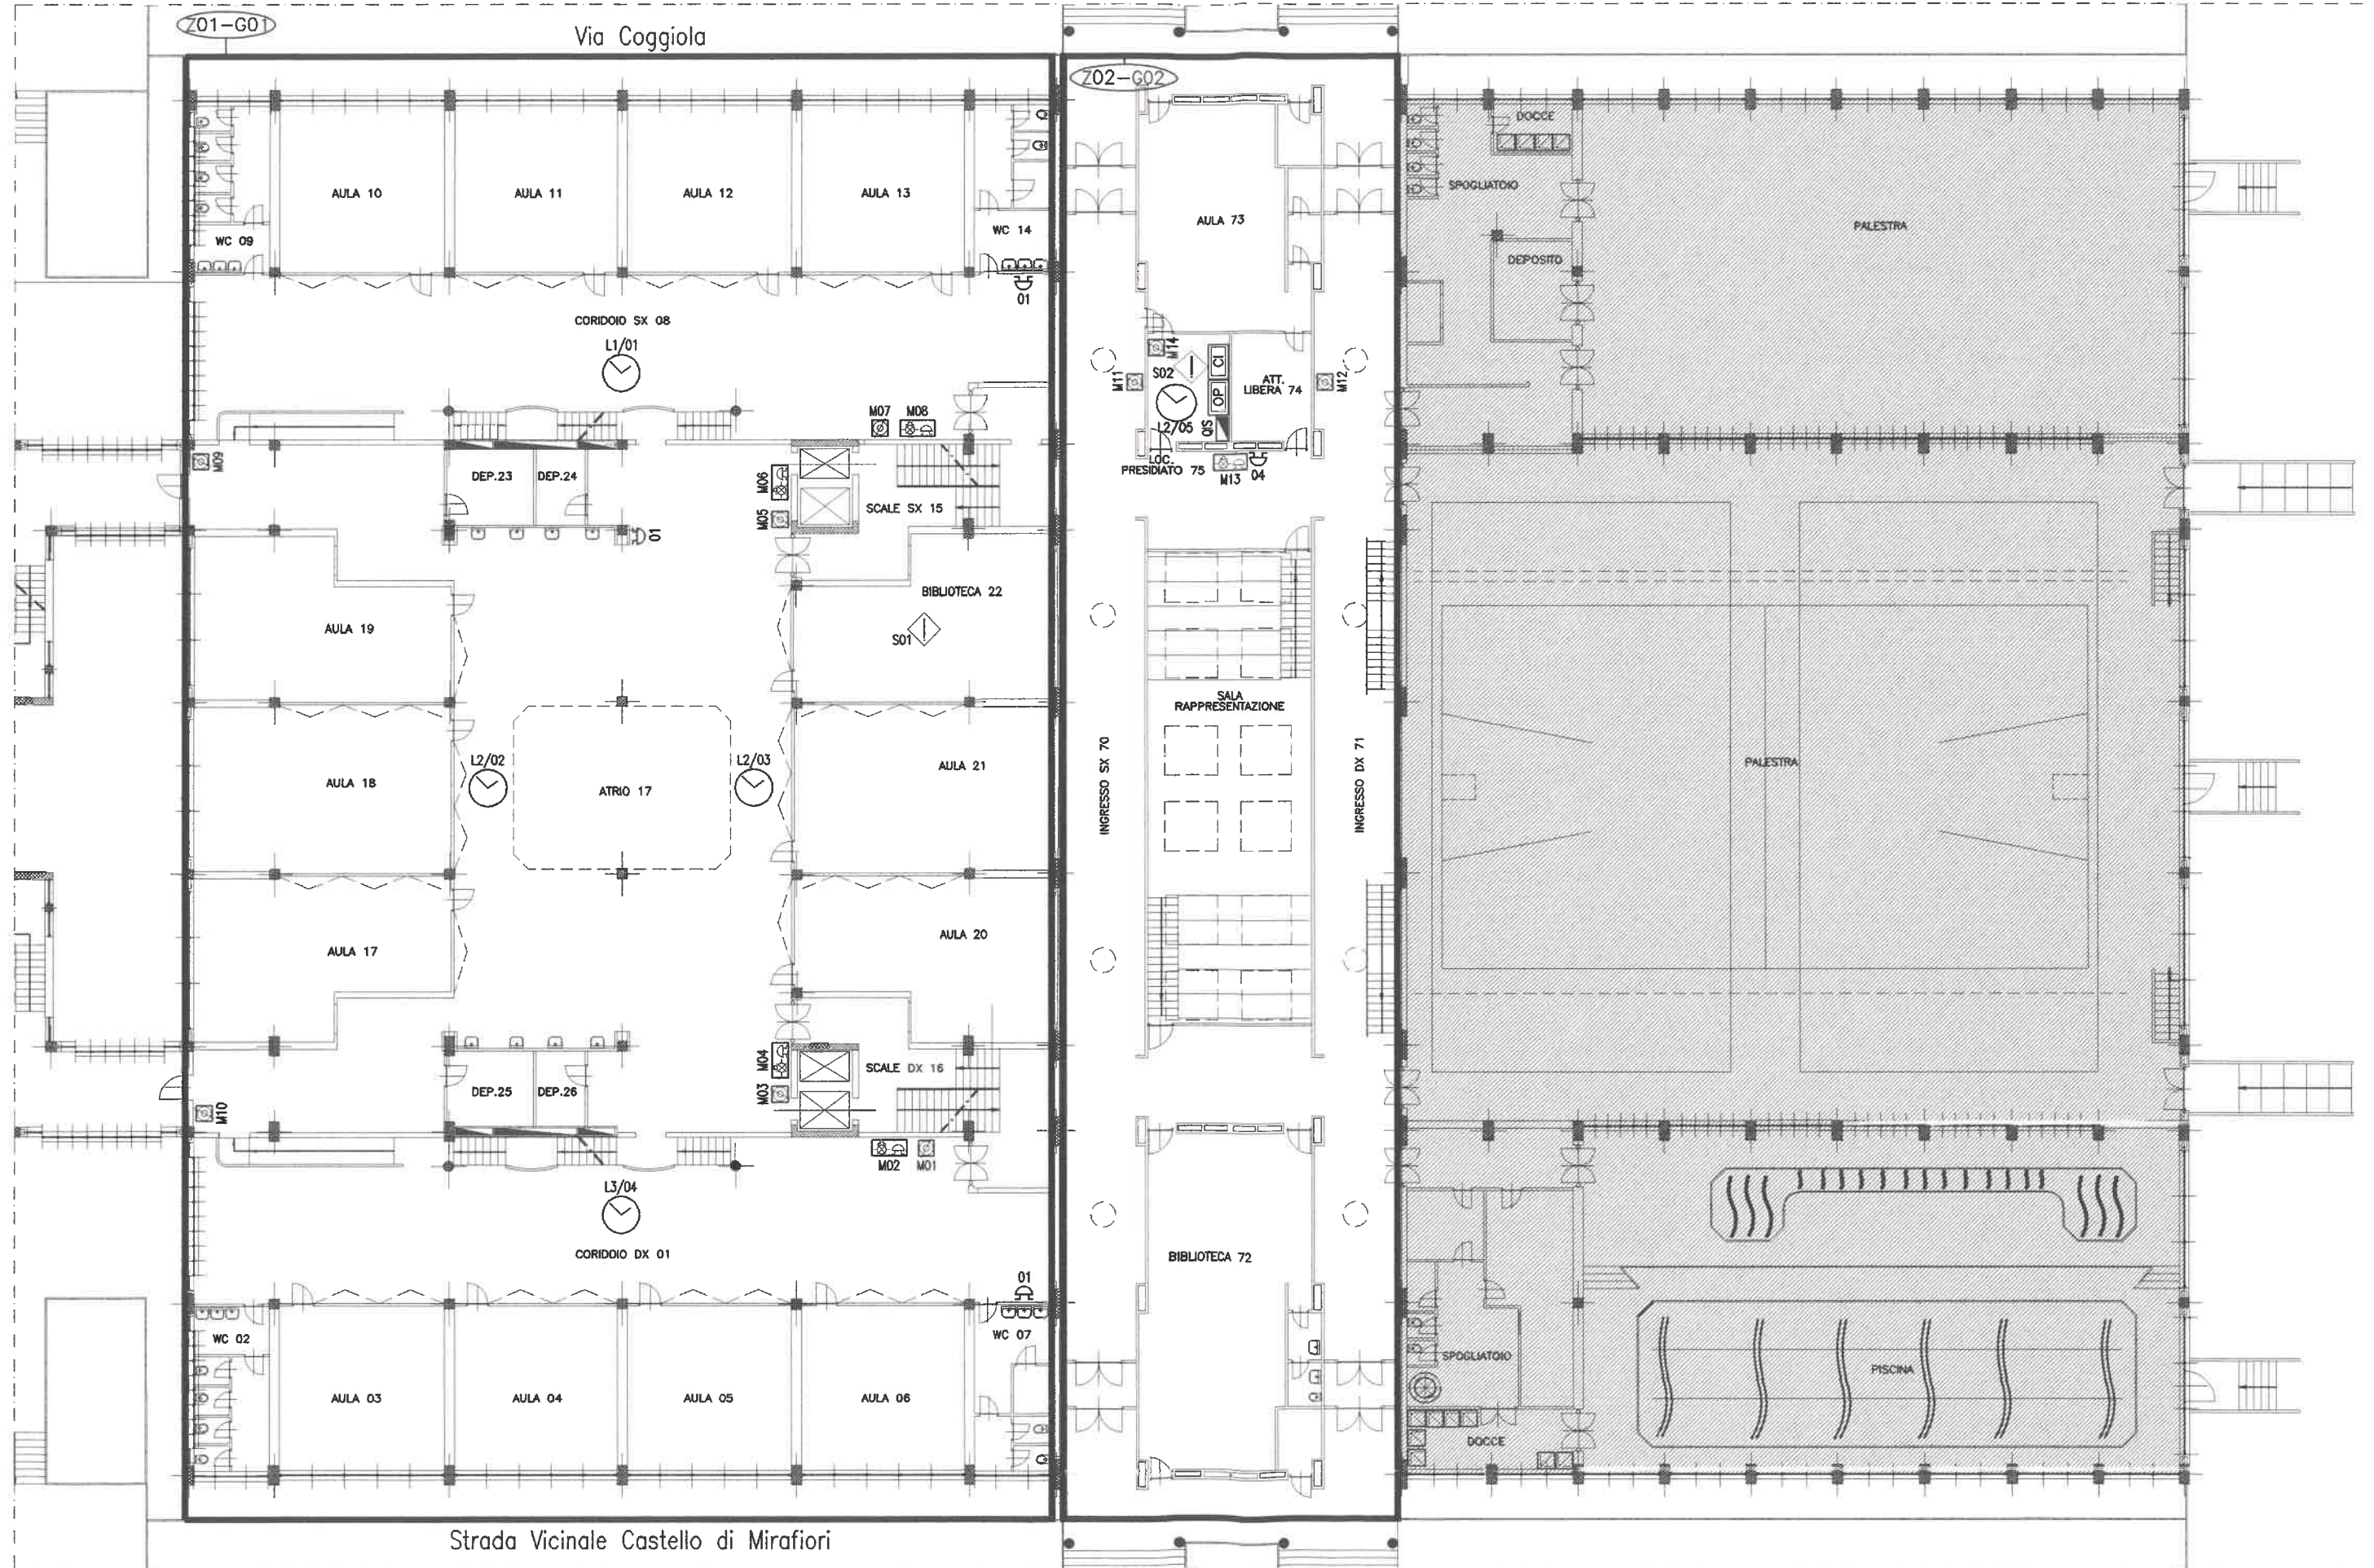

Strada Vicinale Castello di Mirafiori

SCUOLA MEDIA

IMPIANTI SPORTIVI

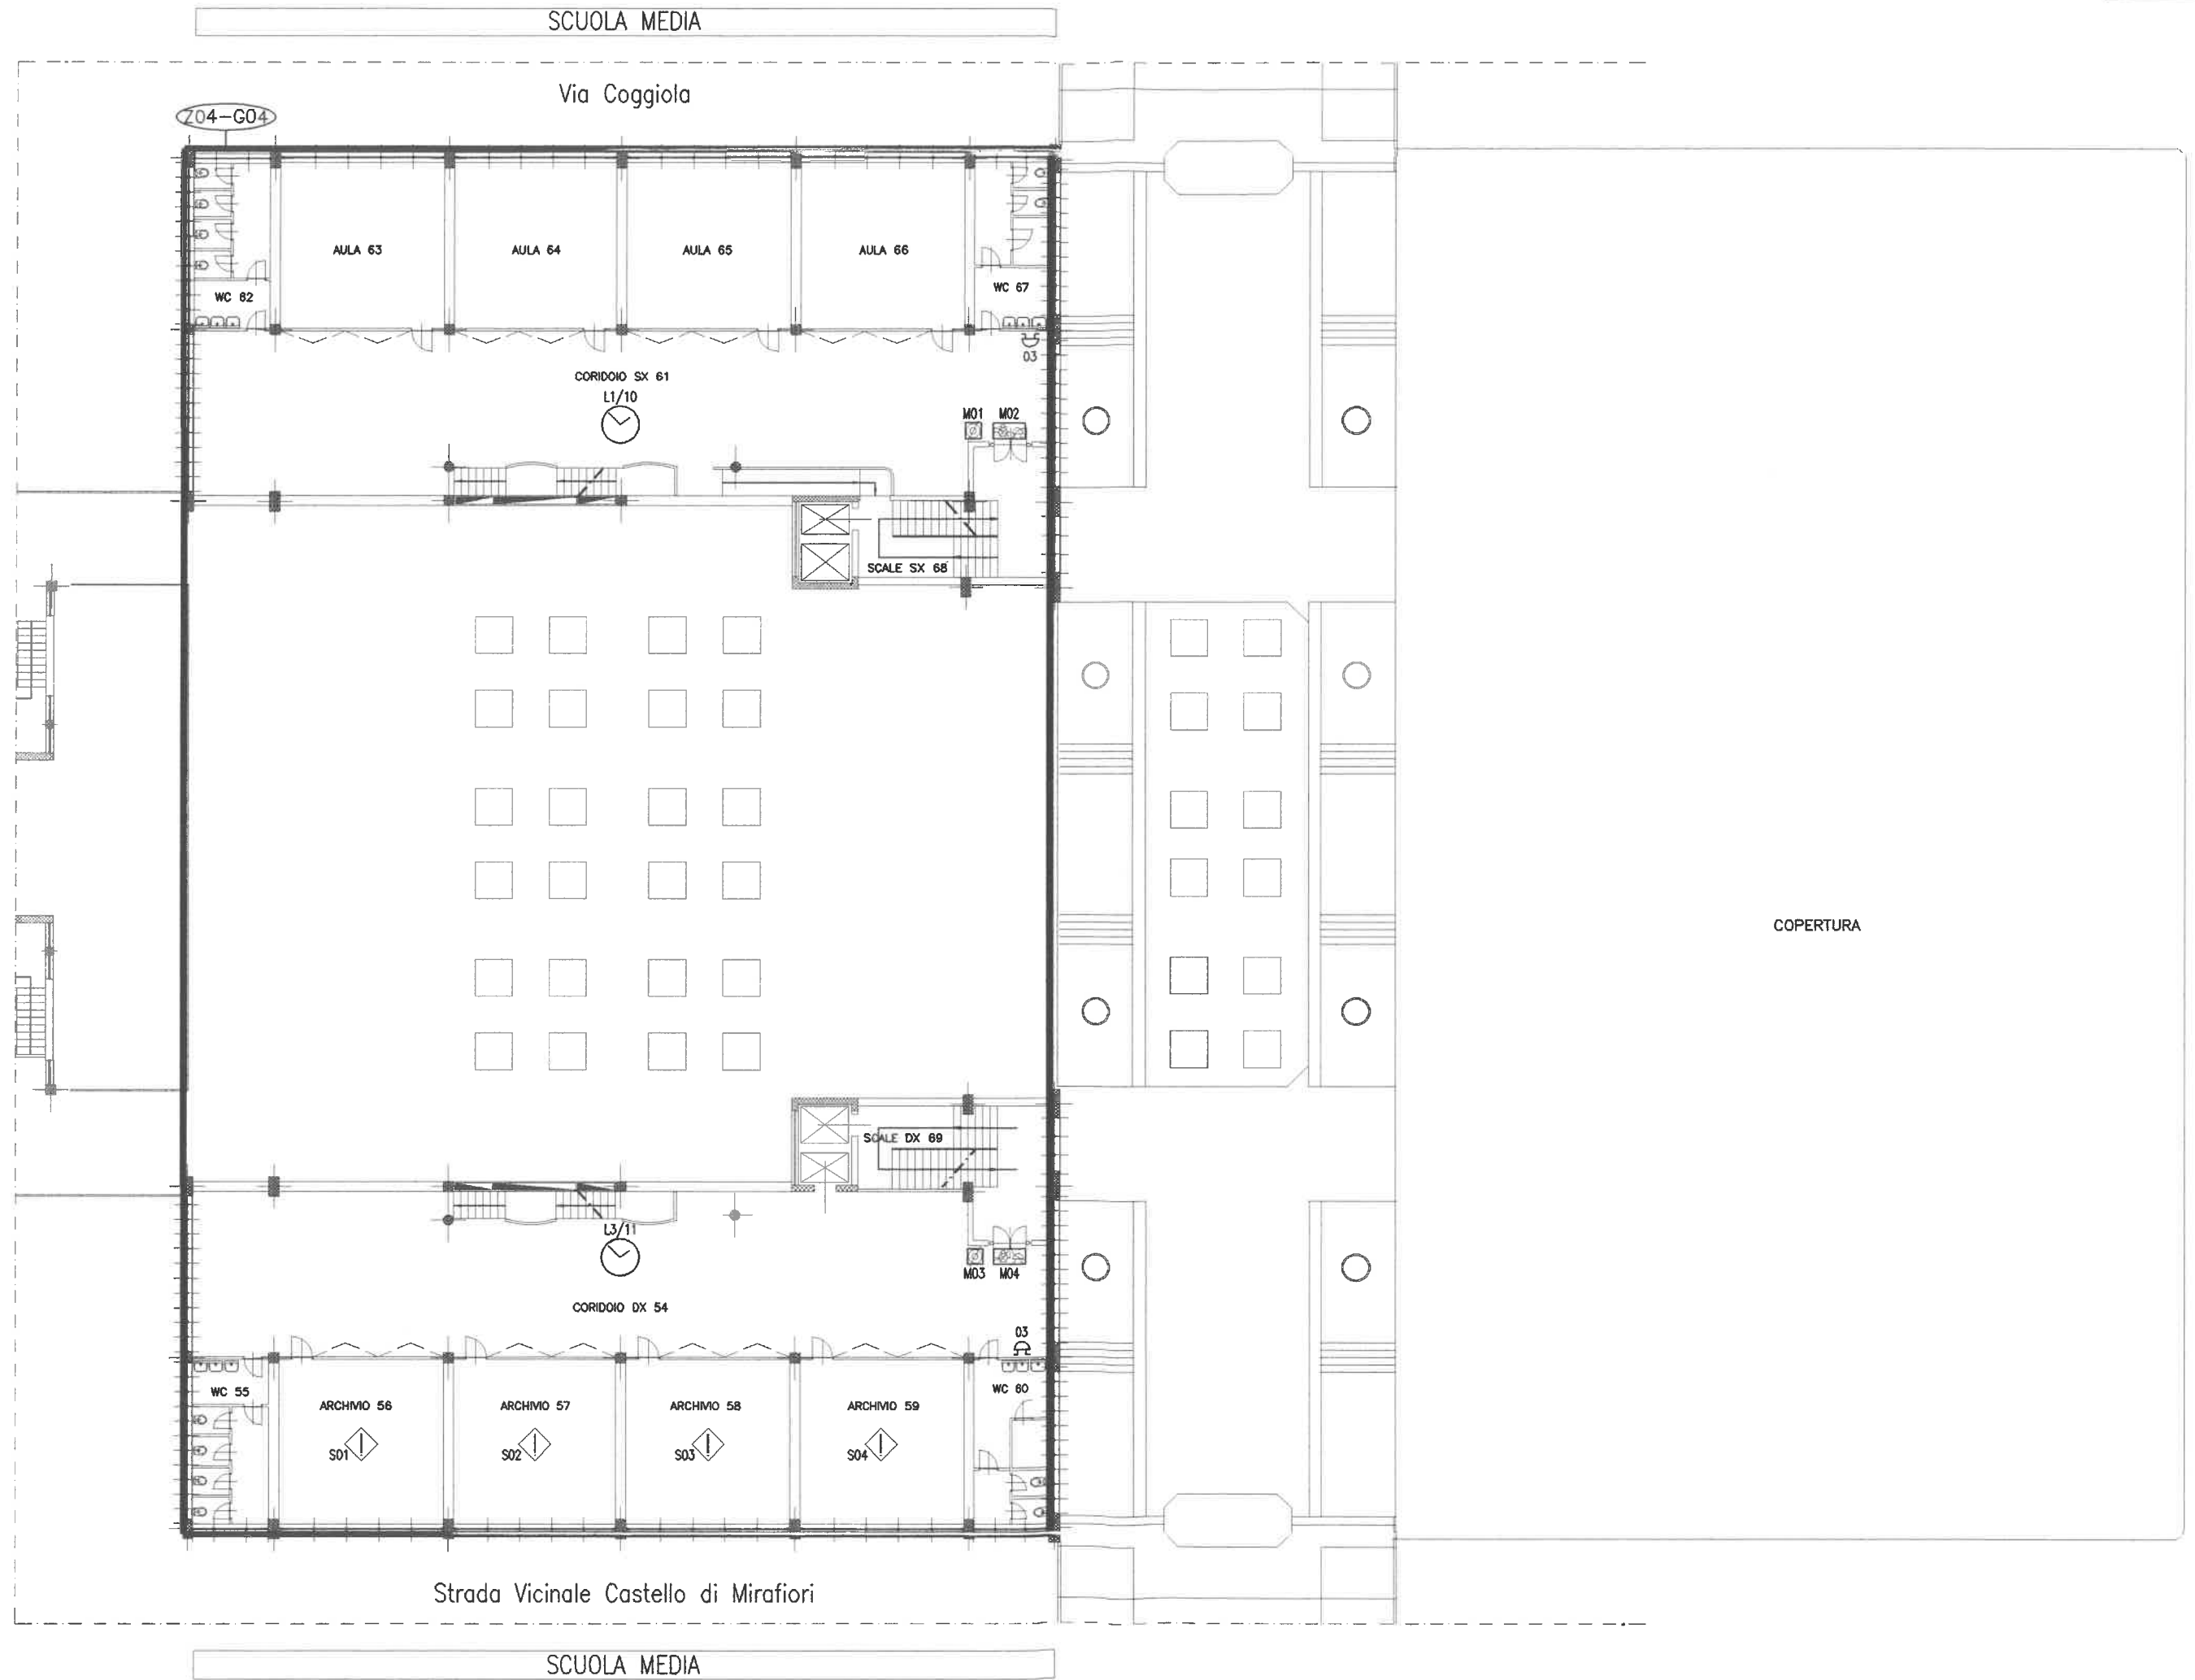

S.A.M.E.T. S.n.c.
di D. Benedetto Angelo e Maffia Giuseppe

Sede legale e operativa:

Via Colonna, 20/D - 10155 TORINO
Tel. (011) 20.54.258 Fax (011) 24.20.729
E-mail: samet@sedetecnica.org

A.E.M. S.p.A. - Via Bertola, 48 - 10122 TORINO

OPERE DI ADEGUAMENTO NORMATIVO, FUNZIONALE E TECNICO DEGLI IMPIANTI ELETTRICI
DEL COMPLESSO SCOLASTICO "E13" - STRADA CASTELLO DI MIRAFIORI, 45 - TORINO

SCUOLA MEDIA - RIEPILOGO IMPIANTO DI RIVELAZIONE FUMI

	Scuola Media			
Piano Secondo	Loop 02 - Zona 04			
Piano Primo	Loop 02 - Zona 03			
Piano Rialzato	Loop 01 - Zona 01-02			
Piano Interrato				

SCUOLA ELEM., MATERNA E NIDO - RIEPILOGO IMPIANTO DI SEGNALAZIONE ORARIA

		<i>Scuola media</i>		
Piano Secondo	Segnalatore 4	Linea 1 Orol.10		
	N° 2 badenie	Linea 3 Orol.11		
Piano Primo	Segnalatore 3	Linea 1 Orol.06		
	N° 3 badenie	Linea 2 Orol.07-08 Linea 3 Orol.09		
Piano Rialzato	Segnalatore 1	Linea 1 Orol.01		
	N° 1 badenia Segnalatore 2	Linea 2 Orol.02-03-05 Linea 3 Orol.04		
Piano Interrato				

SCUOLA MEDIA - PROGRAMMAZIONE BADENIE

Segnalatore 01 - Scuola Media - Ingresso piano rialzato

N° Riga	Descrizione	Lunedì	Martedì	Mercoledì	Giovedì	Venerdì	Sabato	Domenica	Durata	Att.
00	Ingresso	07,55	07,55	07,55	07,55	07,55			8 sec.	A
01	2° ora	08,50	08,50	08,50	08,50	08,50			4 sec.	A
02	3° ora	09,45	09,45	09,45	09,45	09,45			4 sec.	A
03	Intervallo	10,35	10,35	10,35	10,35	10,35			8 sec.	A
04	4° ora	10,45	10,45	10,45	10,45	10,45			8 sec.	A
05	5° ora	11,35	11,35	11,35	11,35	11,35			4 sec.	A
06	6° ora	12,30	12,30	12,30	12,30	12,30			4 sec.	A
07	Pranzo/Uscita	13,25	13,25	13,25	13,25	13,25			8 sec.	A
08	7° ora		14,15		14,15				8 sec.	A
09	8° ora		15,10		15,10				4 sec.	A
10	Uscita		16,40		16,40				8 sec.	A
11										
12										
13										
14										

SCUOLA MEDIA - PROGRAMMAZIONE BADENIE

Segnalatore 02 - Scuola Media - Aule piano rialzato

N° Riga	Descrizione	Lunedì	Martedì	Mercoledì	Giovedì	Venerdì	Sabato	Domenica	Durata	Att.
00	Ingresso	07,55	07,55	07,55	07,55	07,55			8 sec.	A
01	2° ora	08,50	08,50	08,50	08,50	08,50			4 sec.	A
02	3° ora	09,45	09,45	09,45	09,45	09,45			4 sec.	A
03	Intervallo	10,35	10,35	10,35	10,35	10,35			8 sec.	A
04	4° ora	10,45	10,45	10,45	10,45	10,45			8 sec.	A
05	5° ora	11,35	11,35	11,35	11,35	11,35			4 sec.	A
06	6° ora	12,30	12,30	12,30	12,30	12,30			4 sec.	A
07	Pranzo/Uscita	13,25	13,25	13,25	13,25	13,25			8 sec.	A
08	7° ora		14,15		14,15				8 sec.	A
09	8° ora		15,10		15,10				4 sec.	A
10	Uscita		16,40		16,40				8 sec.	A
11										
12										
13										
14										

SCUOLA MEDIA - PROGRAMMAZIONE BADENIE

Segnalatore 03 - Scuola Media - Piano primo

N° Riga	Descrizione	Lunedì	Martedì	Mercoledì	Giovedì	Venerdì	Sabato	Domenica	Durata	Att.
00	Ingresso	07,55	07,55	07,55	07,55	07,55			8 sec.	A
01	2° ora	08,50	08,50	08,50	08,50	08,50			4 sec.	A
02	3° ora	09,45	09,45	09,45	09,45	09,45			4 sec.	A
03	Intervallo	10,35	10,35	10,35	10,35	10,35			8 sec.	A
04	4° ora	10,45	10,45	10,45	10,45	10,45			8 sec.	A
05	5° ora	11,35	11,35	11,35	11,35	11,35			4 sec.	A
06	6° ora	12,30	12,30	12,30	12,30	12,30			4 sec.	A
07	Pranzo/Uscita	13,25	13,25	13,25	13,25	13,25			8 sec.	A
08	7° ora		14,15		14,15				8 sec.	A
09	8° ora		15,10		15,10				4 sec.	A
10	Uscita		16,40		16,40				8 sec.	A
11										
12										
13										
14										

SCUOLA MEDIA - PROGRAMMAZIONE BADENIE

Segnalatore 04 - Scuola Media - Piano secondo

N° Riga	Descrizione	Lunedì	Martedì	Mercoledì	Giovedì	Venerdì	Sabato	Domenica	Durata	Att.
00	Ingresso	07,55	07,55	07,55	07,55	07,55			8 sec.	A
01	2° ora	08,50	08,50	08,50	08,50	08,50			4 sec.	A
02	3° ora	09,45	09,45	09,45	09,45	09,45			4 sec.	A
03	Intervallo	10,35	10,35	10,35	10,35	10,35			8 sec.	A
04	4° ora	10,45	10,45	10,45	10,45	10,45			8 sec.	A
05	5° ora	11,35	11,35	11,35	11,35	11,35			4 sec.	A
06	6° ora	12,30	12,30	12,30	12,30	12,30			4 sec.	A
07	Pranzo/Uscita	13,25	13,25	13,25	13,25	13,25			8 sec.	A
08	7° ora		14,15		14,15				8 sec.	A
09	8° ora		15,10		15,10				4 sec.	A
10	Uscita		16,40		16,40				8 sec.	A
11										
12										
13										
14										

S.A.M.E.T. S.n.c.
di Di Benedetto Angelo e Maffia Giuseppe

Sede legale e operativa:

Via Colonna, 20/D - 10155 TORINO
Tel. (011) 20.54.258 Fax (011) 24.20.729
E-mail: samet@sedetecnica.org

A.E.M. S.p.A. - Via Bertola, 48 - 10122 TORINO

OPERE DI ADEGUAMENTO NORMATIVO, FUNZIONALE E TECNICO DEGLI IMPIANTI ELETTRICI
DEL COMPLESSO SCOLASTICO "E13" - STRADA CASTELLO DI MIRAFIORI, 45 - TORINO

SCUOLA MEDIA - PROGRAMMAZIONE BADENIE

Segnalatore 05 - Disponibile

N° Riga	Descrizione	Lunedì	Martedì	Mercoledì	Giovedì	Venerdì	Sabato	Domenica	Durata	Att.
00										
01										
S.A.M.E.T. S.n.c.
di Benedetto Anzelo e Maffia Giuseppe

Sede legale e operativa:

Via Colonna, 20/D - 10155 TORINO
Tel. (011) 20.54.258 Fax (011) 24.20.729
E-mail: samet@sedetecnica.org

A.E.M. S.p.A. - Via Bertola, 48 - 10122 TORINO

OPERE DI ADEGUAMENTO NORMATIVO, FUNZIONALE E TECNICO DEGLI IMPIANTI ELETTRICI
DEL COMPLESSO SCOLASTICO "E13" - STRADA CASTELLO DI MIRAFIORI, 45 - TORINO

SCUOLA MEDIA - PROGRAMMAZIONE BADENIE

Segnalatore 06 - Disponibile

N° Riga	Descrizione	Lunedì	Martedì	Mercoledì	Giovedì	Venerdì	Sabato	Domenica	Durata	Att.
00										
01										
