PIANTA PIANO COPERTURA – SCALA 1:250

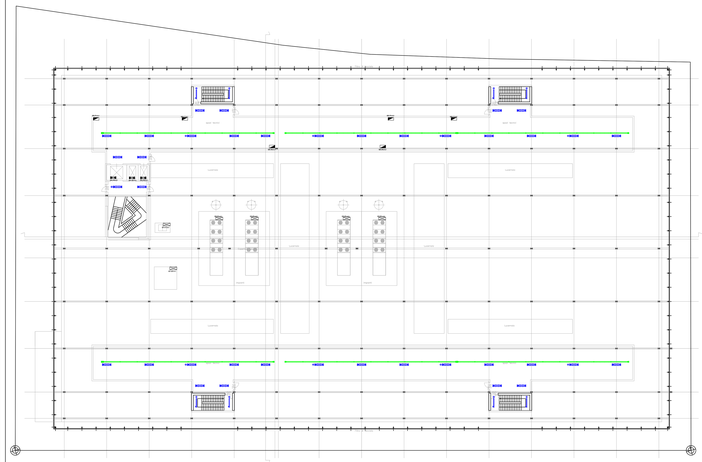

PIANTA DEL PIANO QUARTO

PIANTA PIANO TERZO – SCALA 1:250

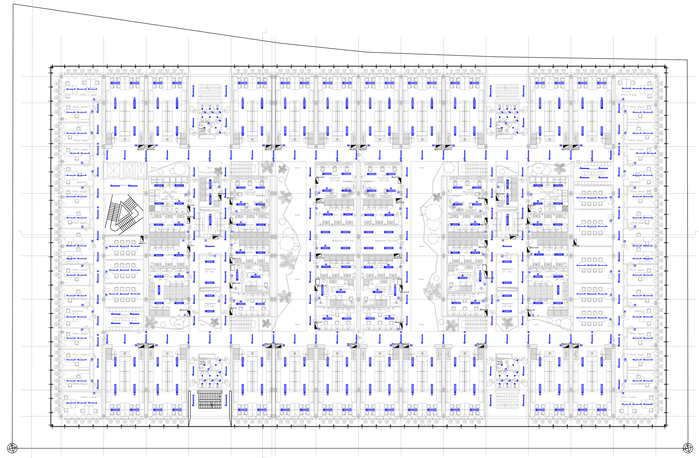

PIANTA DEL PIANO TERZO

PIANO "DISLIVELLO" – TERZO

PIANTA PIANO SECONDO – SCALA 1:250

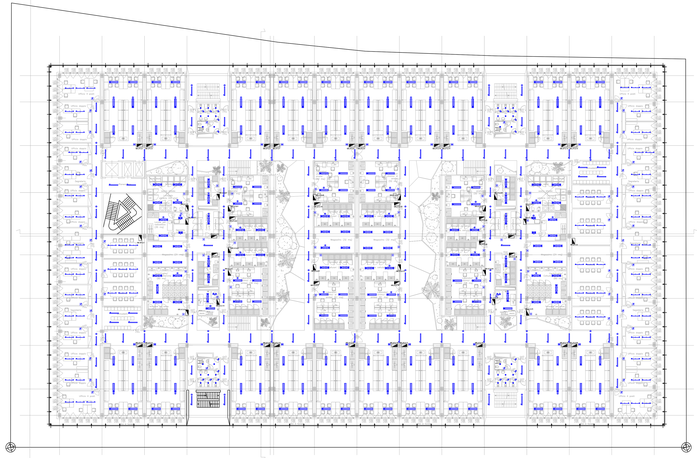

PIANTA DEL PIANO SECONDO

PIANO "CHIAVE" – SECONDO

LEGENDA IMPIANTO ILLUMINAZIONE

		Quadro elettrico di distribuzione impianti elettrici (QE)
		Quadro elettrico utenze impianti termofluido (QT)
		Quadro elettrico di macchina ascensore/montacarichi (QA), la cui fornitura in opera comprensiva di allacciamenti ed impianti a valle è a carico dell'ascensorista
		Testata di dimentazione per condotto elettrificato 3P+T da 25A [ILLUMINAZIONE NORMALE]
		Elemento di chiusura per condotto elettrificato 3P+T da 25A [ILLUMINAZIONE NORMALE]
		Elemento rettilineo lunghezza 3m, condotto elettrificato 3P+T da 25A [ILLUMINAZIONE NORMALE]
		Plafoniera industriale con corpo e schermo in policarbonato con sorgenti a LED 36W, completa di reattore elettronico, grado di protezione IP65
		Plafoniera industriale con corpo e schermo in policarbonato con sorgenti a LED 2x36W, completa di reattore elettronico, grado di protezione IP65
		Plafoniera industriale con corpo e schermo in policarbonato 2x49W, completa di reattore elettronico, IP65
		Plafoniera in acciaio, schermo in policarbonato opale, reattore elettronico 1x49W, grado di protezione IP20
		Plafoniera in acciaio, schermo in vetro con attacco per videoterminali, reattore elettronico 2x49W, grado di protezione IP20
		Plafoniera per installazione pendinata, in acciaio, schermo a specchio bifaciale per videoterminali e reattore elettronico 1x49W
		Faretto completo di sorgente a LED 18W, reattore elettronico e vetro di protezione IP44
		Faretto completo di sorgente a LED e reattore elettronico a servizio illuminazione sala conferenze
		Interruttore unipolare in scatola da incasso
		Pulsante unipolare 10A in scatola da incasso
		Gruppo di comando composto da n.° 2 pulsanti unipolari 10A in scatola da incasso
		Rivelatore di presenza montato entro scatola da incasso
		Apparecchio illuminante alimentato da sezione sicurezza

PIANTA PIANO PRIMO – SCALA 1:250

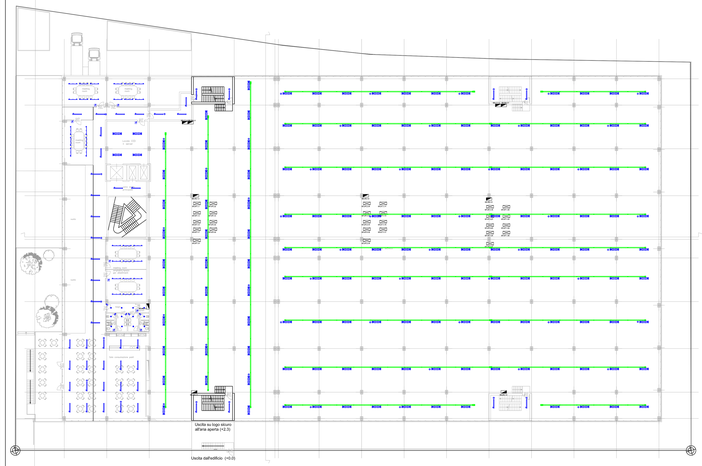

PIANTA DEL PIANO PRIMO

0 10 20

PIANTA PIANO TERRA – SCALA 1:250

PIANTA DEL PIANO TERRA

PIANTA PIANO INTERRATO – SCALA 1:250

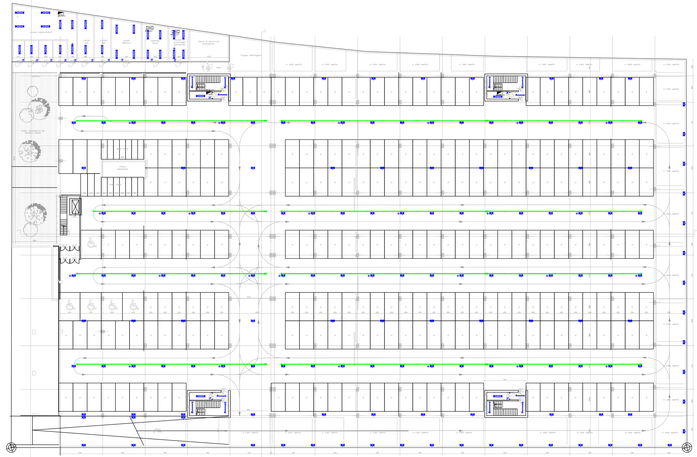

PIANTA DEL PIANO INTERRATO

REGIONE PIEMONTE | PROVINCIA DI TORINO | CITTÀ DI TORINO | SISTEMI URBANI | RETE FERROVIARIA EXURBANA

CIRP

ACCORDO DI PROGRAMMA
INCUBATORE DI IMPRESE DI BIOTECNOLOGIE

LUCE ZENITALE
LOCALE TECNICO
TABULARIO

COMMITTENTE
CIRP
Via Giulio Cesare 151 - 10151 Torino

RAGGRUPPAMENTO DI TECNICI
Mandatario
ARCHINGEGNERIA
Via Cibrario 11 - 10144 Torino
Mandante
ARCHINGEGNERIA
Via Cibrario 11 - 10144 Torino
Mandante
DUO' dott. geol. Emmanuele
Via Principe Amedeo n. 71 - Torino
Tel. 011/5175411
Tel. 340.2202215 - e-mail: emanuele@duo-ingegneria.com

AI STUDIO
Via Principe Amedeo n. 18/bis Torino
Tel. 011/5175411 - Fax 011/5175411
e-mail: aistudio@aistudio.it

Responsabile del procedimento
Prof. Lorenzo Silengo

Design leader
Prof. Ing. Attilio Bruno

Progetto architettonico
arch. Raimondo Ronco
Ing. Marco Sesini
coll.arch. Alessandro Ronco

Aree specialistiche
Acustica
Ing. Giorgio Piccarreta
Antincendio
Ing. Stefano Cherio
Impianti meccanici
Ing. Andrea Bertolotto
Impianti elettrici
Ing. Marco Sesini
geoll. Emmanuele Duo'
Strutture
Ing. Nicola Carr

Project control
Ing. Marco Sesini
coordinamento: Ing. Andrea Bertolotto
coll.ing. Enzo Giordano

Ordine degli Ingegneri della Provincia di Torino
Dott. Ing. Andrea Bertolotto
n° 6000 A















PROGETTO PER PERMESSO DI COSTRURE

Planimetrie impianti di illuminazione

OTTOBRE 2013	1/250	A0	13.M.010

REVISIONE	DATA (aggiornagg)	OGGETTO SUBEDIFICI / REVISIONE	CODICE FAVOLA / NOME FILE	N° FOGLIO
0	13.10.08	Prima emissione PER PEC	E05mlplm02a	E05