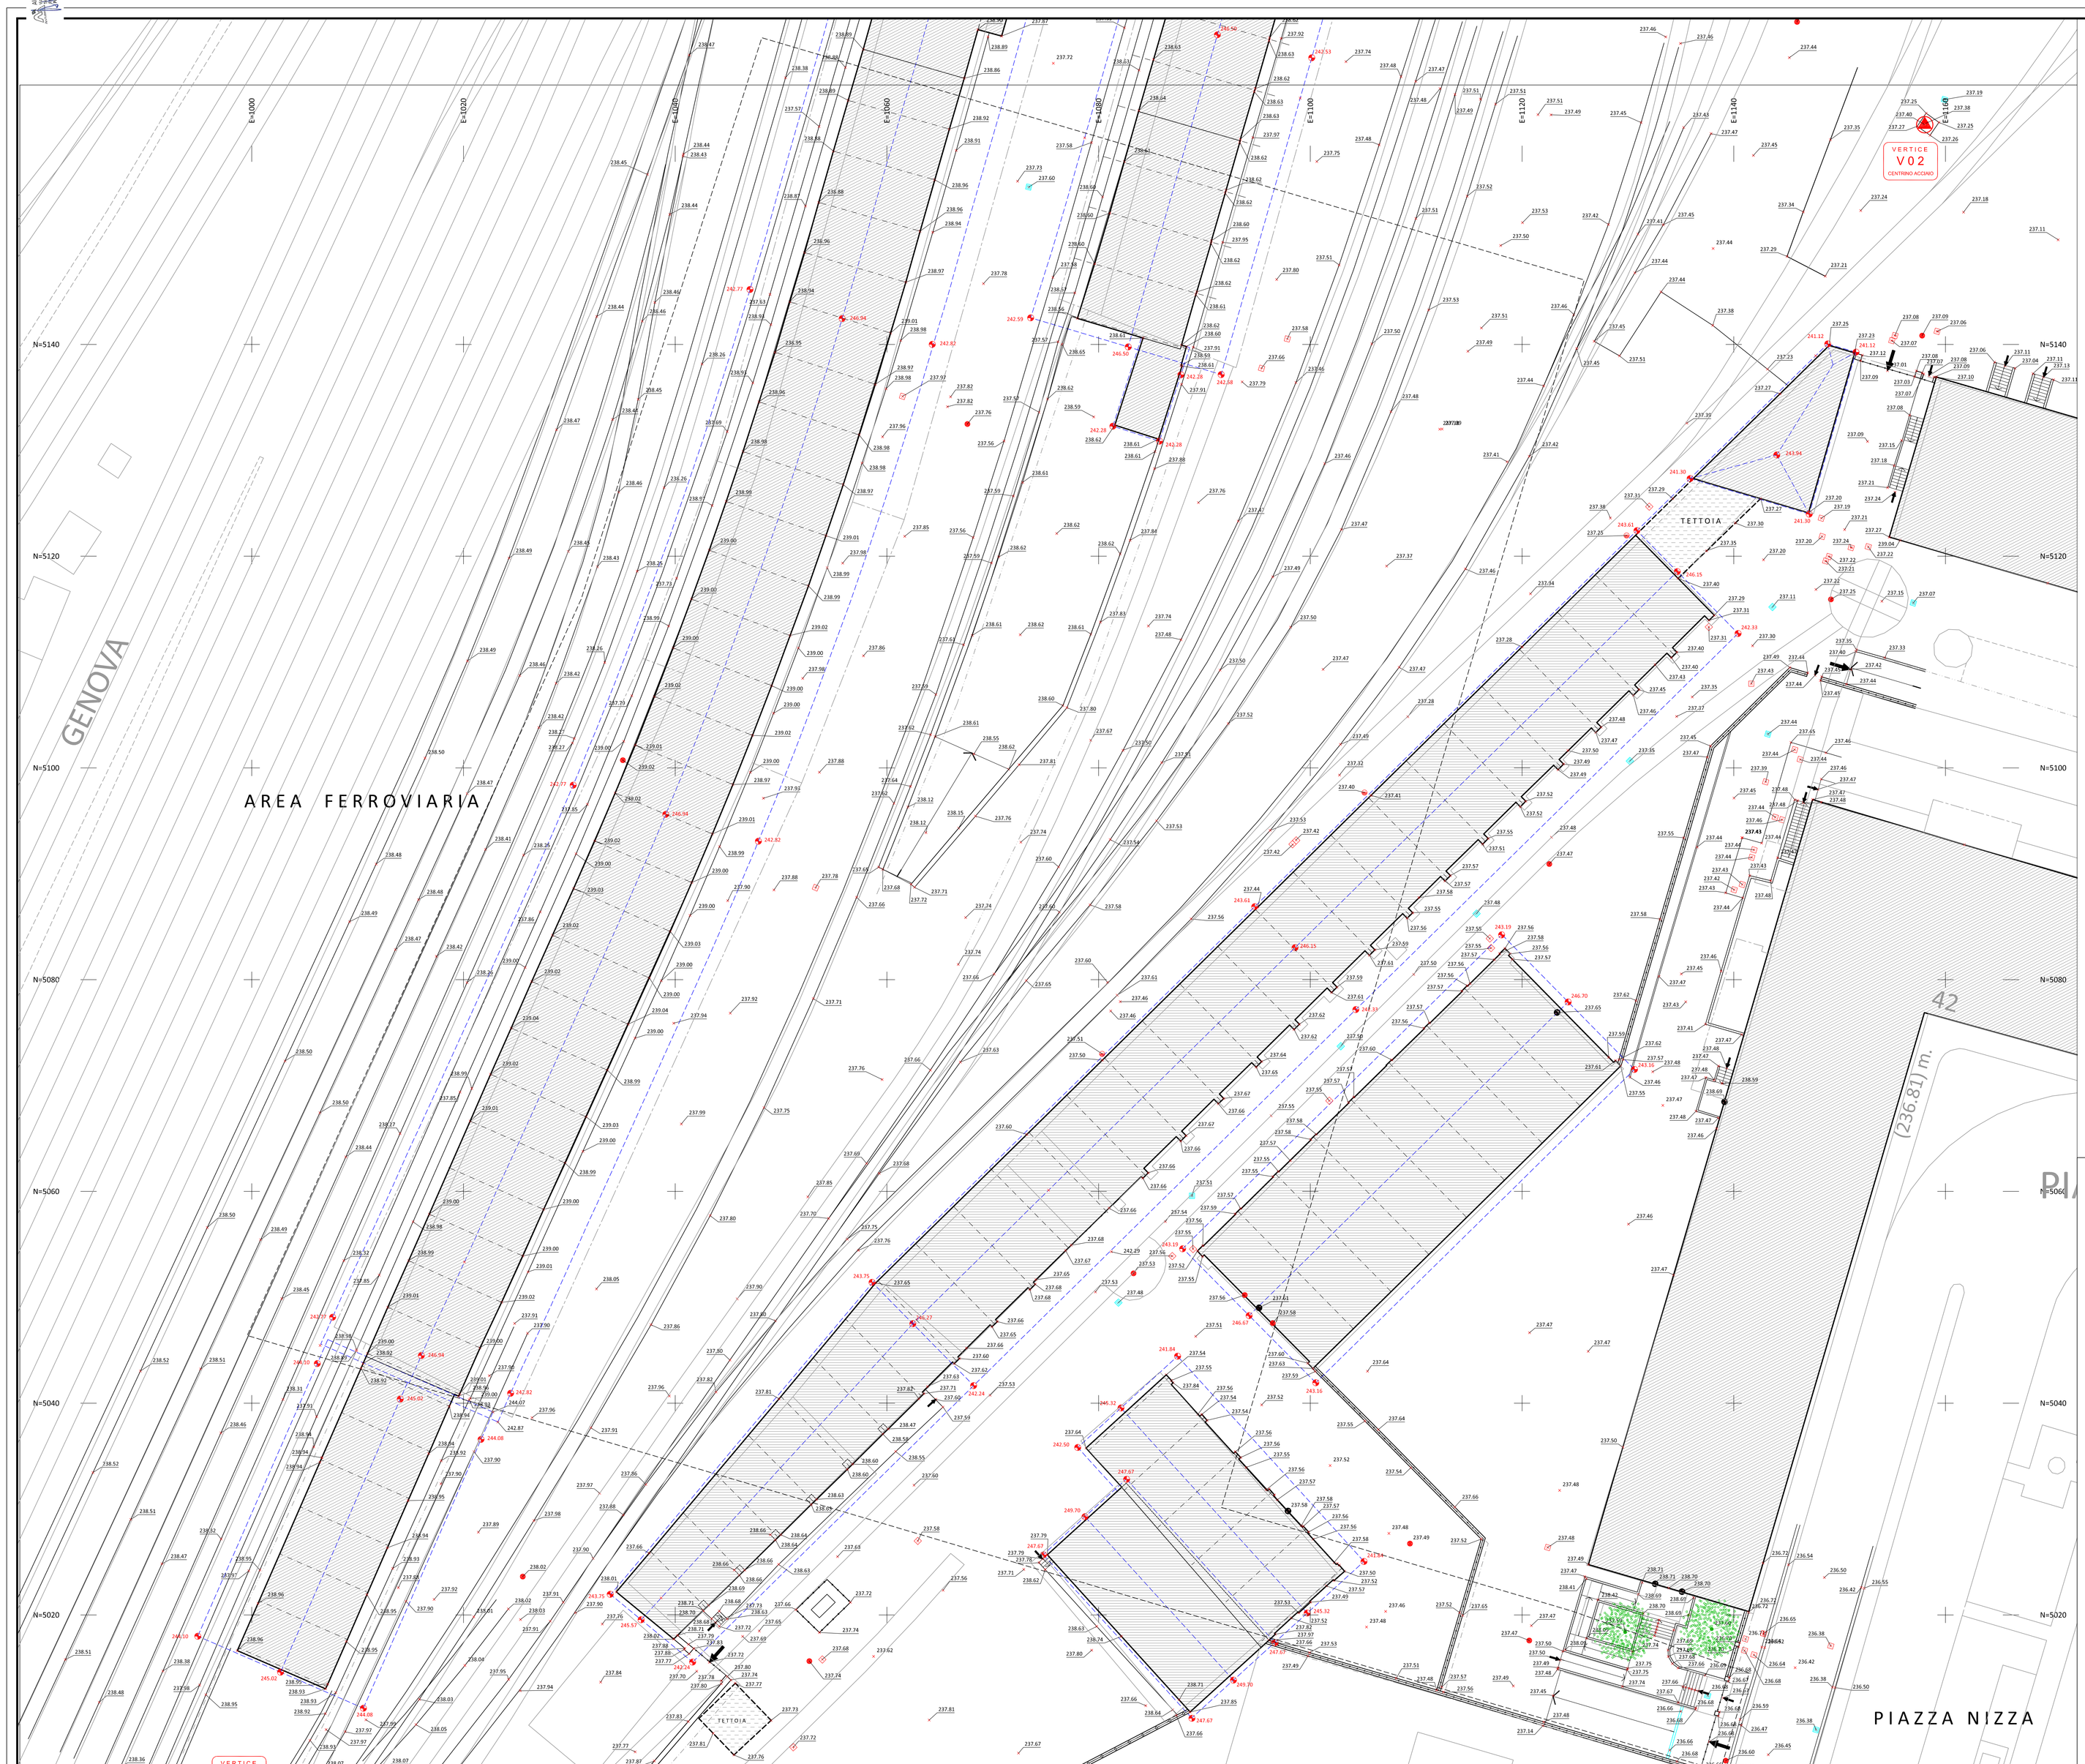

LEGENDA SIMBOLI

- CIGLI STRADALI
- CORDOLI STRADALI, MARCIAPIEDI, AIUOLE, ECC.
- LIMITI AMMINISTRATIVI COMUNALI
- GASDOTTO (SNAM)
- RECINZIONE
- RECINZIONE (RETE METALLICA)
- MURI, ARGINI IN C.A.
- MURI, ARGINI IN PIETRA
- RIPE, SCARPATE
- TUBAZIONE E CANALI SOTTERRANEI
- CANALE, FOSSO ADACQUATORE E CORSO D'ACQUA IN GENERE
- GUARD RAILS
- EDIFICI ESISTENTI
- INGRESSI FABBRICATI E RECINZIONI
- + 220.65 QUOTA DEL PUNTO RILEVATO E RELATIVA POSIZIONE
- VERTICI RETE TOPOGRAFICA DI INQUADRAMENTO
- STAZIONI DI RILEVAMENTO (CHIODI IN ACCIAIO)
- STAZIONI DI RILEVAMENTO (PICCHETTI IN LEGNO)
- CHIUSINO GENERICO
- CHIUSINO FOGNATURA
- CHIUSINO ACQUEDOTTO
- CHIUSINO TELEFONICO
- CHIUSINO IRRIGAZIONE
- CHIUSINO ILLUMINAZIONE PUBBLICA
- CHIUSINO GAS
- CHIUSINO ENEL
- CADITOIA
- CHIUSINO SEMAFORICO
- CHIUSINO ATM
- CHIUSINO ANTINCENDIO
- CHIUSINO PROTEZIONCINA
- VALVOLA GAS
- VALVOLA ACQUEDOTTO
- GRIGLIA AERAZIONE
- BOTOLA GAS
- GRIGLIA SCOLO ACQUA
- CHIUSINO ACEA
- CHIUSINO TELERISCALDAMENTO
- PALO ENEL
- PALO TELEFONICO
- PALO SEMAFORO
- PALO CON LUCE
- PALO ATM
- PALO LUCE CIRCOLARE
- SFIATO GAS
- PALO GENERICO
- SFIATO DISTRIBUTORE
- PALO AEM
- CENTRALINA PARCOMETRO
- PARCOMETRO
- CABINA TELEFONICA
- IDRANTE
- ARMADIO TELEFONICO
- ARMADIO ENEL
- ARMADIO ATM
- CENTRALINA GAS
- ARMADIO SEMAFORO
- RIPETITORE TELECOM
- ARMADIO AEM
- CARTELLO PUBBLICITARIO SINGOLO
- CARTELLO PUBBLICITARIO DOPPIO
- CARTELLO PUBBLICITARIO CIRCOLARE
- PANCHINA
- FONTANELLA
- OROLOGIO
- PALO ELETTRICO FERROVIA
- ALBERO

LIMITE AREA D'INTERVENTO

REGIONE PIEMONTE | PROVINCIA DI TORINO | CITTÀ DI TORINO | SISTEMI URBANI | RETE FERROVIA ITALIANA

CIRP

ACCORDO DI PROGRAMMA
INCUBATORE DI IMPRESE DI BIOTECNOLOGIE

LUCE ZENITALE
GRANDI STRUTTURE
LOCALE TECNICO
STABULARIO

COMMITTENTE

CIRP
Via Cavour 31 - 10123 Torino

R.U.C.O.PIANIFICAZIONE DI PROGETTO
Manodritto

AI STUDIO
Via Cavour 85 - 10123 Torino
Tel. +39 011 816 970
Fax +39 011 812 2883
E-Mail: info@aistudio.it

AI ENGINEERING
AI Engineering S.r.l.
Via A. Lamarmora 85
10128 Torino
P. IVA e. 06764910011
C.F. 01566850364
Tel. 011 09 14 611
Fax 011 09 82 400
E-Mail: info@aiengineering.it

Manodritto
ing. Stefano Cremo
arch. Pier Paolo Valle
Strutture e impianti
ing. Giorgio Piccarreta
Impianti
ing. Stefano Cremo
arch. Pier Paolo Valle
Strutture e impianti
ing. Giorgio Piccarreta
Antincendio, prestazioni
geol. Emmanuelle Duò
Ambientale
ing. Filippo Cosi

AI STUDIO
Via Cavour 85 - 10123 Torino
P. IVA, C.F. 04548630018

DUO' dott. geol. Emmanuelle
via Pio Agosto Amedeo n. 19 - tel. 0121
P. IVA e. 09990470014
tel. 340.3004370 - e-mail: emmanuelleduo@gmail.com

Responsabile del procedimento
Prof. Lorenzo Stiergo

Design leader
Prof. Ing. Attilio Bastiano Pinna

Progetto architettonico
arch. Hermann Kaufmann
ing. Marco Serini
con arch. Alessandra Rapisarda

Aree specialistiche
Strutture
ing. Giorgio Piccarreta
Impianti
ing. Stefano Cremo
arch. Pier Paolo Valle
Strutture e impianti
ing. Giorgio Piccarreta
Antincendio, prestazioni
geol. Emmanuelle Duò
Ambientale
ing. Filippo Cosi

Impianti meccanici
arch. Cristian Minen
Impianti elettrici e speciali
ing. Jacopo Torchiani
Strutture
ing. Stefano Bello
Acustica
arch. Vincenzo Bonardo (coll.)
ing. Rosamaria Meglino
Giovane architetto
arch. Arianna Chiara

Project control
Ing. Marco Serini
con arch. Eugenio Baiarani
con ing. Enzo Stanzani

TIPOLOGIA ELABORATO
PROGETTO PER PERMESSO DI COSTRUIRE

OGGETTO
RILIEVO STATO DI FATTO DEL SITO

DATA ESECUZIONE	SCALA	FORMATO	N° ELABORATO
OTTOBRE 2013	1/200	A0	13 M 010

REVISIONE	DATA (aammgg)	OGGETTO EMISSIONE / REVISIONE	CODICE TAVOLA / NOME FILE	N° PROGR.
0	131008	PRIMA EMISSIONE PER PDC	G02mcril01a	G02