

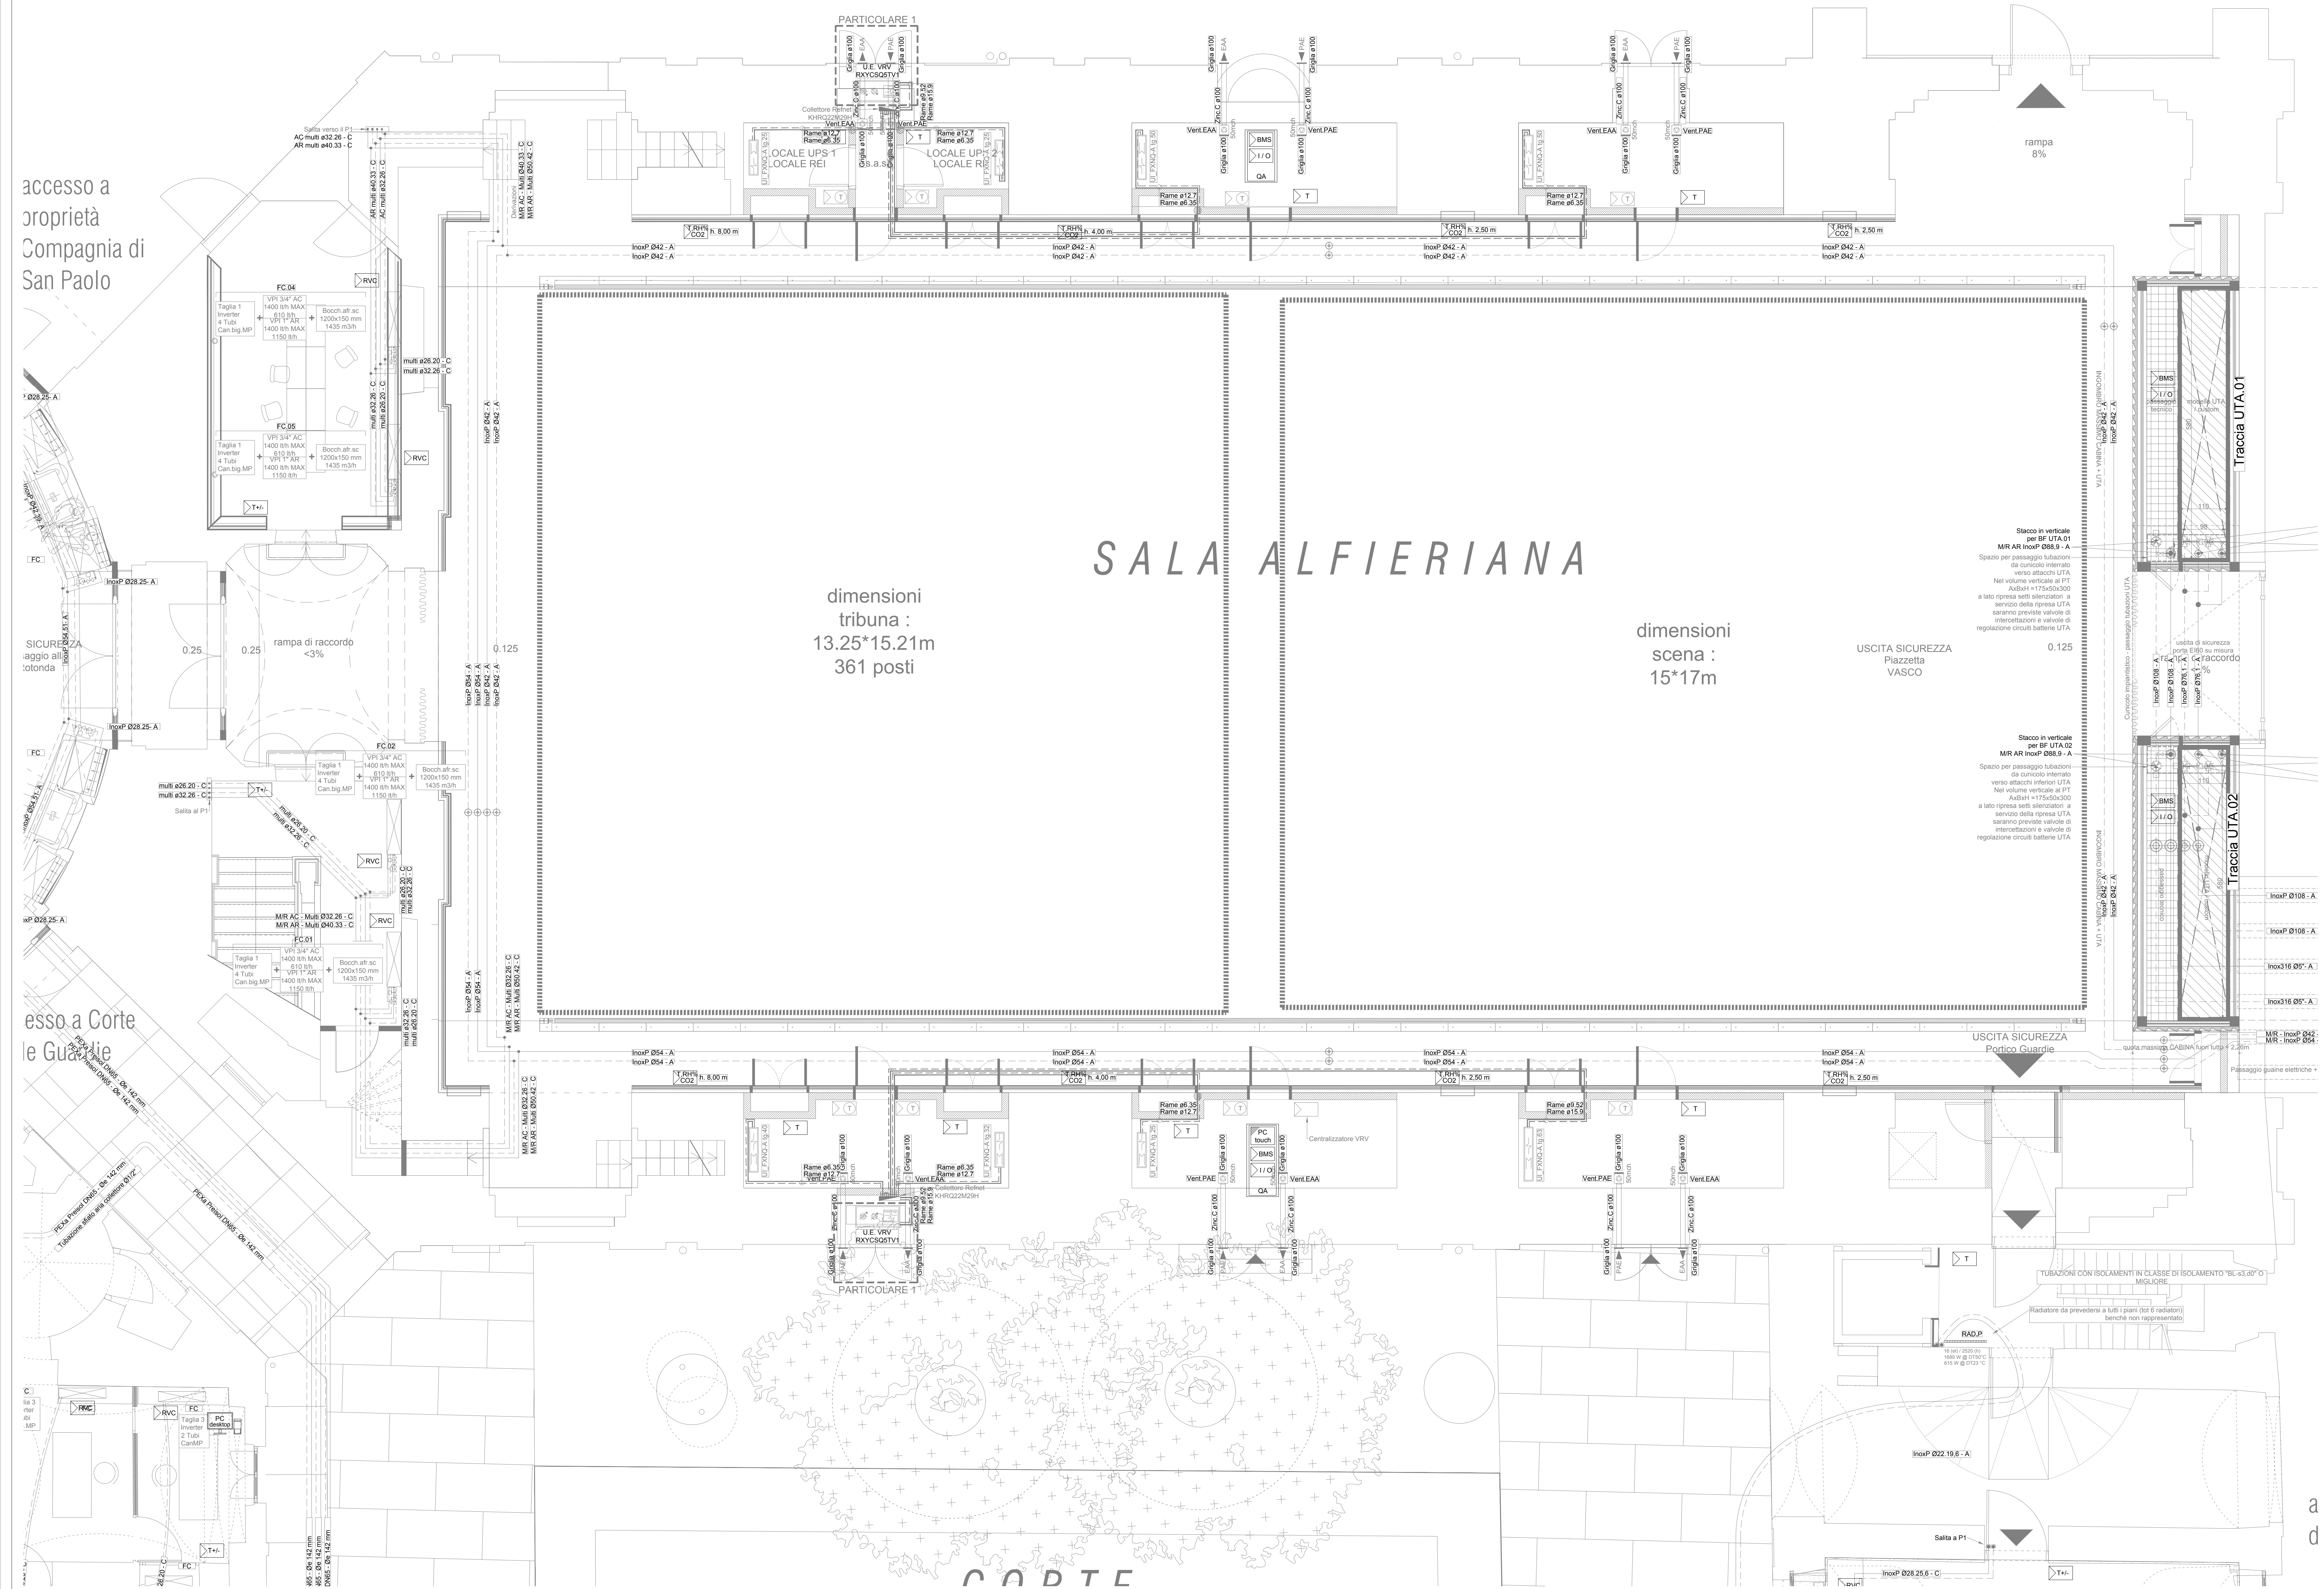


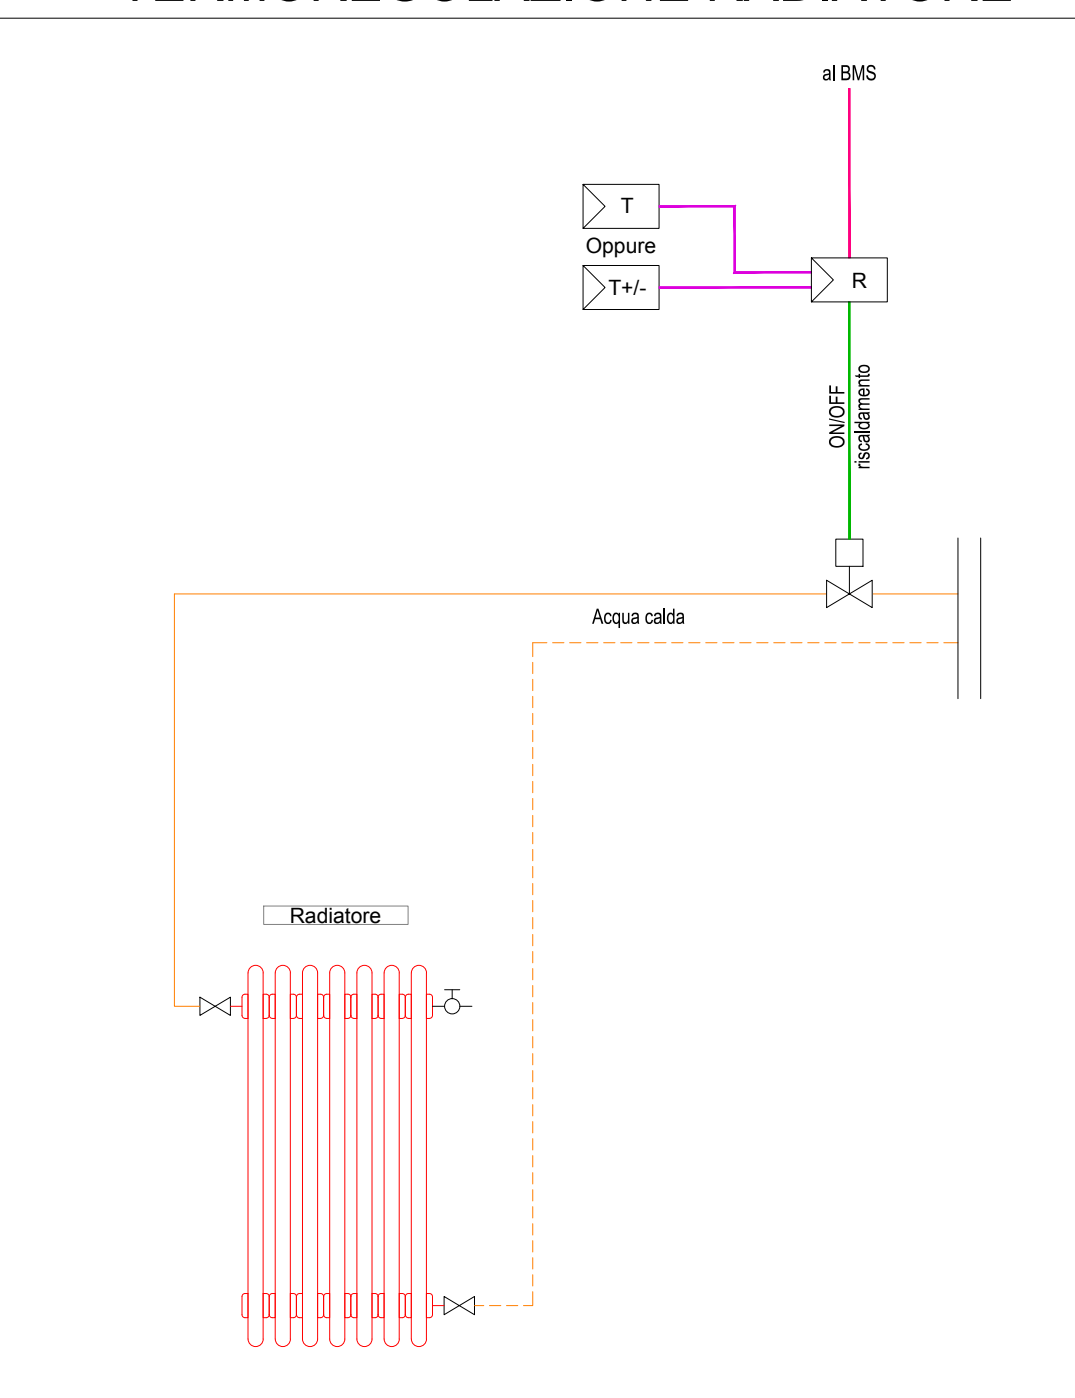

	SONDA PASSIVA DI TEMPERATURA AMBIENTE Con i seguenti funzioni: Misura temperatura ambiente mediante sonda Collegamento su modulo I/O BMS (T x A)
T	Modello: MODELLO SEIMENS QAA24 o superiore
	SONDA PASSIVA DI TEMPERATURA AMBIENTE CON POTENZIALITÀ DI CORREZIONE H+ Con i seguenti funzioni: Misura temperatura ambiente mediante sonda Correzione della lettura di temperatura variazione spiegate max = 3°C (solo configurabile) Collegamento su modulo I/O BMS (C x A)
T+/-	Modello: MODELLO SEIMENS QAA24 o superiore
	SONDA T, RH% e CO2 Con i seguenti funzioni: misura temperatura ambiente misura CO₂ ambiente misura umidità relativa ambiente Collegamento su modulo I/O BMS (S x A) Alimentazione
T, RH%, CO2	Modello: MODELLO SEIMENS QPA 20B2 o superiore
	REGOLATORE PERIFERICO CON I/O Da posizionare all'interno dell'apparecchio controllato in apposito riquadro in materiale plastico Con i seguenti funzioni: comando apparecchio controllato dialogo via BUS con il sistema BMS
R	Costituito da: - regolatore compatto o bina I/O - eventuale alimentazione se necessario per alimentazioni 230 Vac; Complesso dei seguenti I/O: - comando diretto 230 Vac; - segnale per armata motore; - collegamento BUS al sistema BMS
	Modello:

[illegible]

The diagram illustrates the wiring for a Ventilation Inverter (Ventilconvettore Inverter) system. The central unit is connected to a control system consisting of a thermostat (T), a temperature sensor (T4), and a differential pressure switch (T4D). The unit is powered by a 230V supply. It features three water outlets: 'Acqua refrigerata' (blue line), 'Acqua calda' (orange line), and 'Acqua piovana' (green line). A 'Sonda acqua' (water probe) is connected to the unit. A 'contatto valvola' (valve contact) is also shown. The diagram is labeled 'Ventilconvettore Inverter' and 'Sonda acqua'.

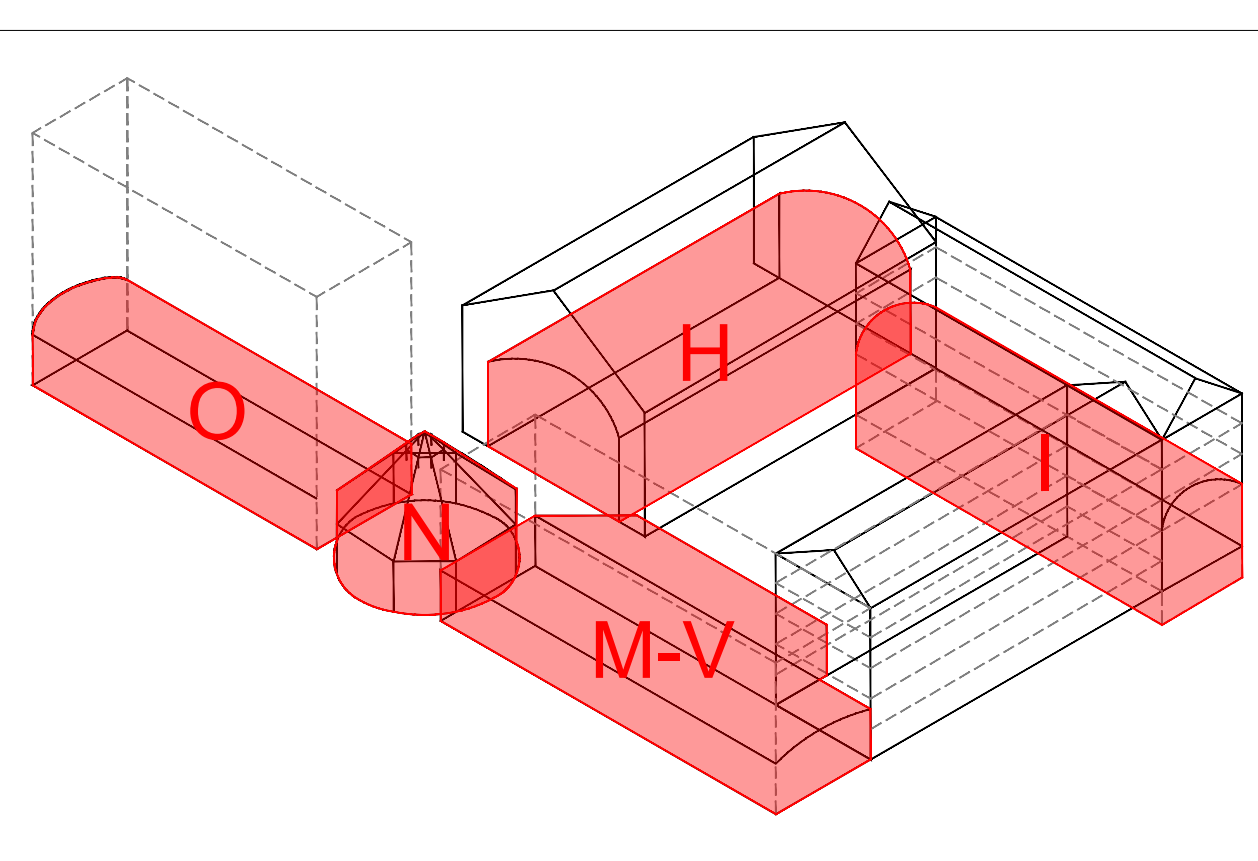

INTERVENTO DI ADEGUAMENTO FUNZIONALE AD ATTIVITÀ ESPOSITIVE E PERFORMATIVE
DEL MANEGGIO ALFIERIANO (H - LOTTO 2) DELLA CROCIERA (N) DELLE SCUDERIE (M e O) E DELLE MANICHE V e I

COMMITTENTE E PROPRIETÀ:
Città di Torino
 Divisione Cultura, Archivio, Musei e Biblioteche
 Piazza Palazzo di Città 1, 10128 Torino - IT

CAPOGRUPPO E PROGETTAZIONE ARCHITETTONICA
 Lacaton & Vassal Architects
 80 Rue de Paris, 93100 Montreuil - FR

COORDINAMENTO, PROGETTAZIONE ARCHITETTONICA

Fondazione Compagnia di San Paolo
Corso Vittorio Emanuele II 75, 10128 Torino - IT

MANDATARIA E PROGETTAZIONE STRUTTURALE
ICIS S.r.l. - mandataria
 Corso Einaudi 8, 10128 Torino - IT

PROGETTAZIONE RESTAURO
Pierre - Antoine Gattier
Architecte en Chef des Monuments Historiques
23 Rue du Mail 75002 Paris - FR

VALUTAZIONI ENERGETICHE
ATMOSLAB
 Unit 12, 24-28, Pritchards Rd, London E2 9AP - UK



PROGETTAZIONE IMPIANTISTICA
EQ Ingegneria s.r.l.
Via Livorno 60 c/o Environment Park, 10144 Torino - IT

FASE: P.E.

CONSULENTE SCENOGRAFICO Changeland à vue - Par

TITOLO ELABORATO: H_PE_BMS_C

Manica H - Pismo Terra

EMISSIONE	DATA	DESCRIZIONE	REDAZ.	VERIFICA	APPR.
24	25/03/2020	1.000.000,00	50		

ELABORATO:

PE BMS 01-B

MEDICA	ADDOCH
--------	--------

VERIFIED	APPROV.

--	--	--