


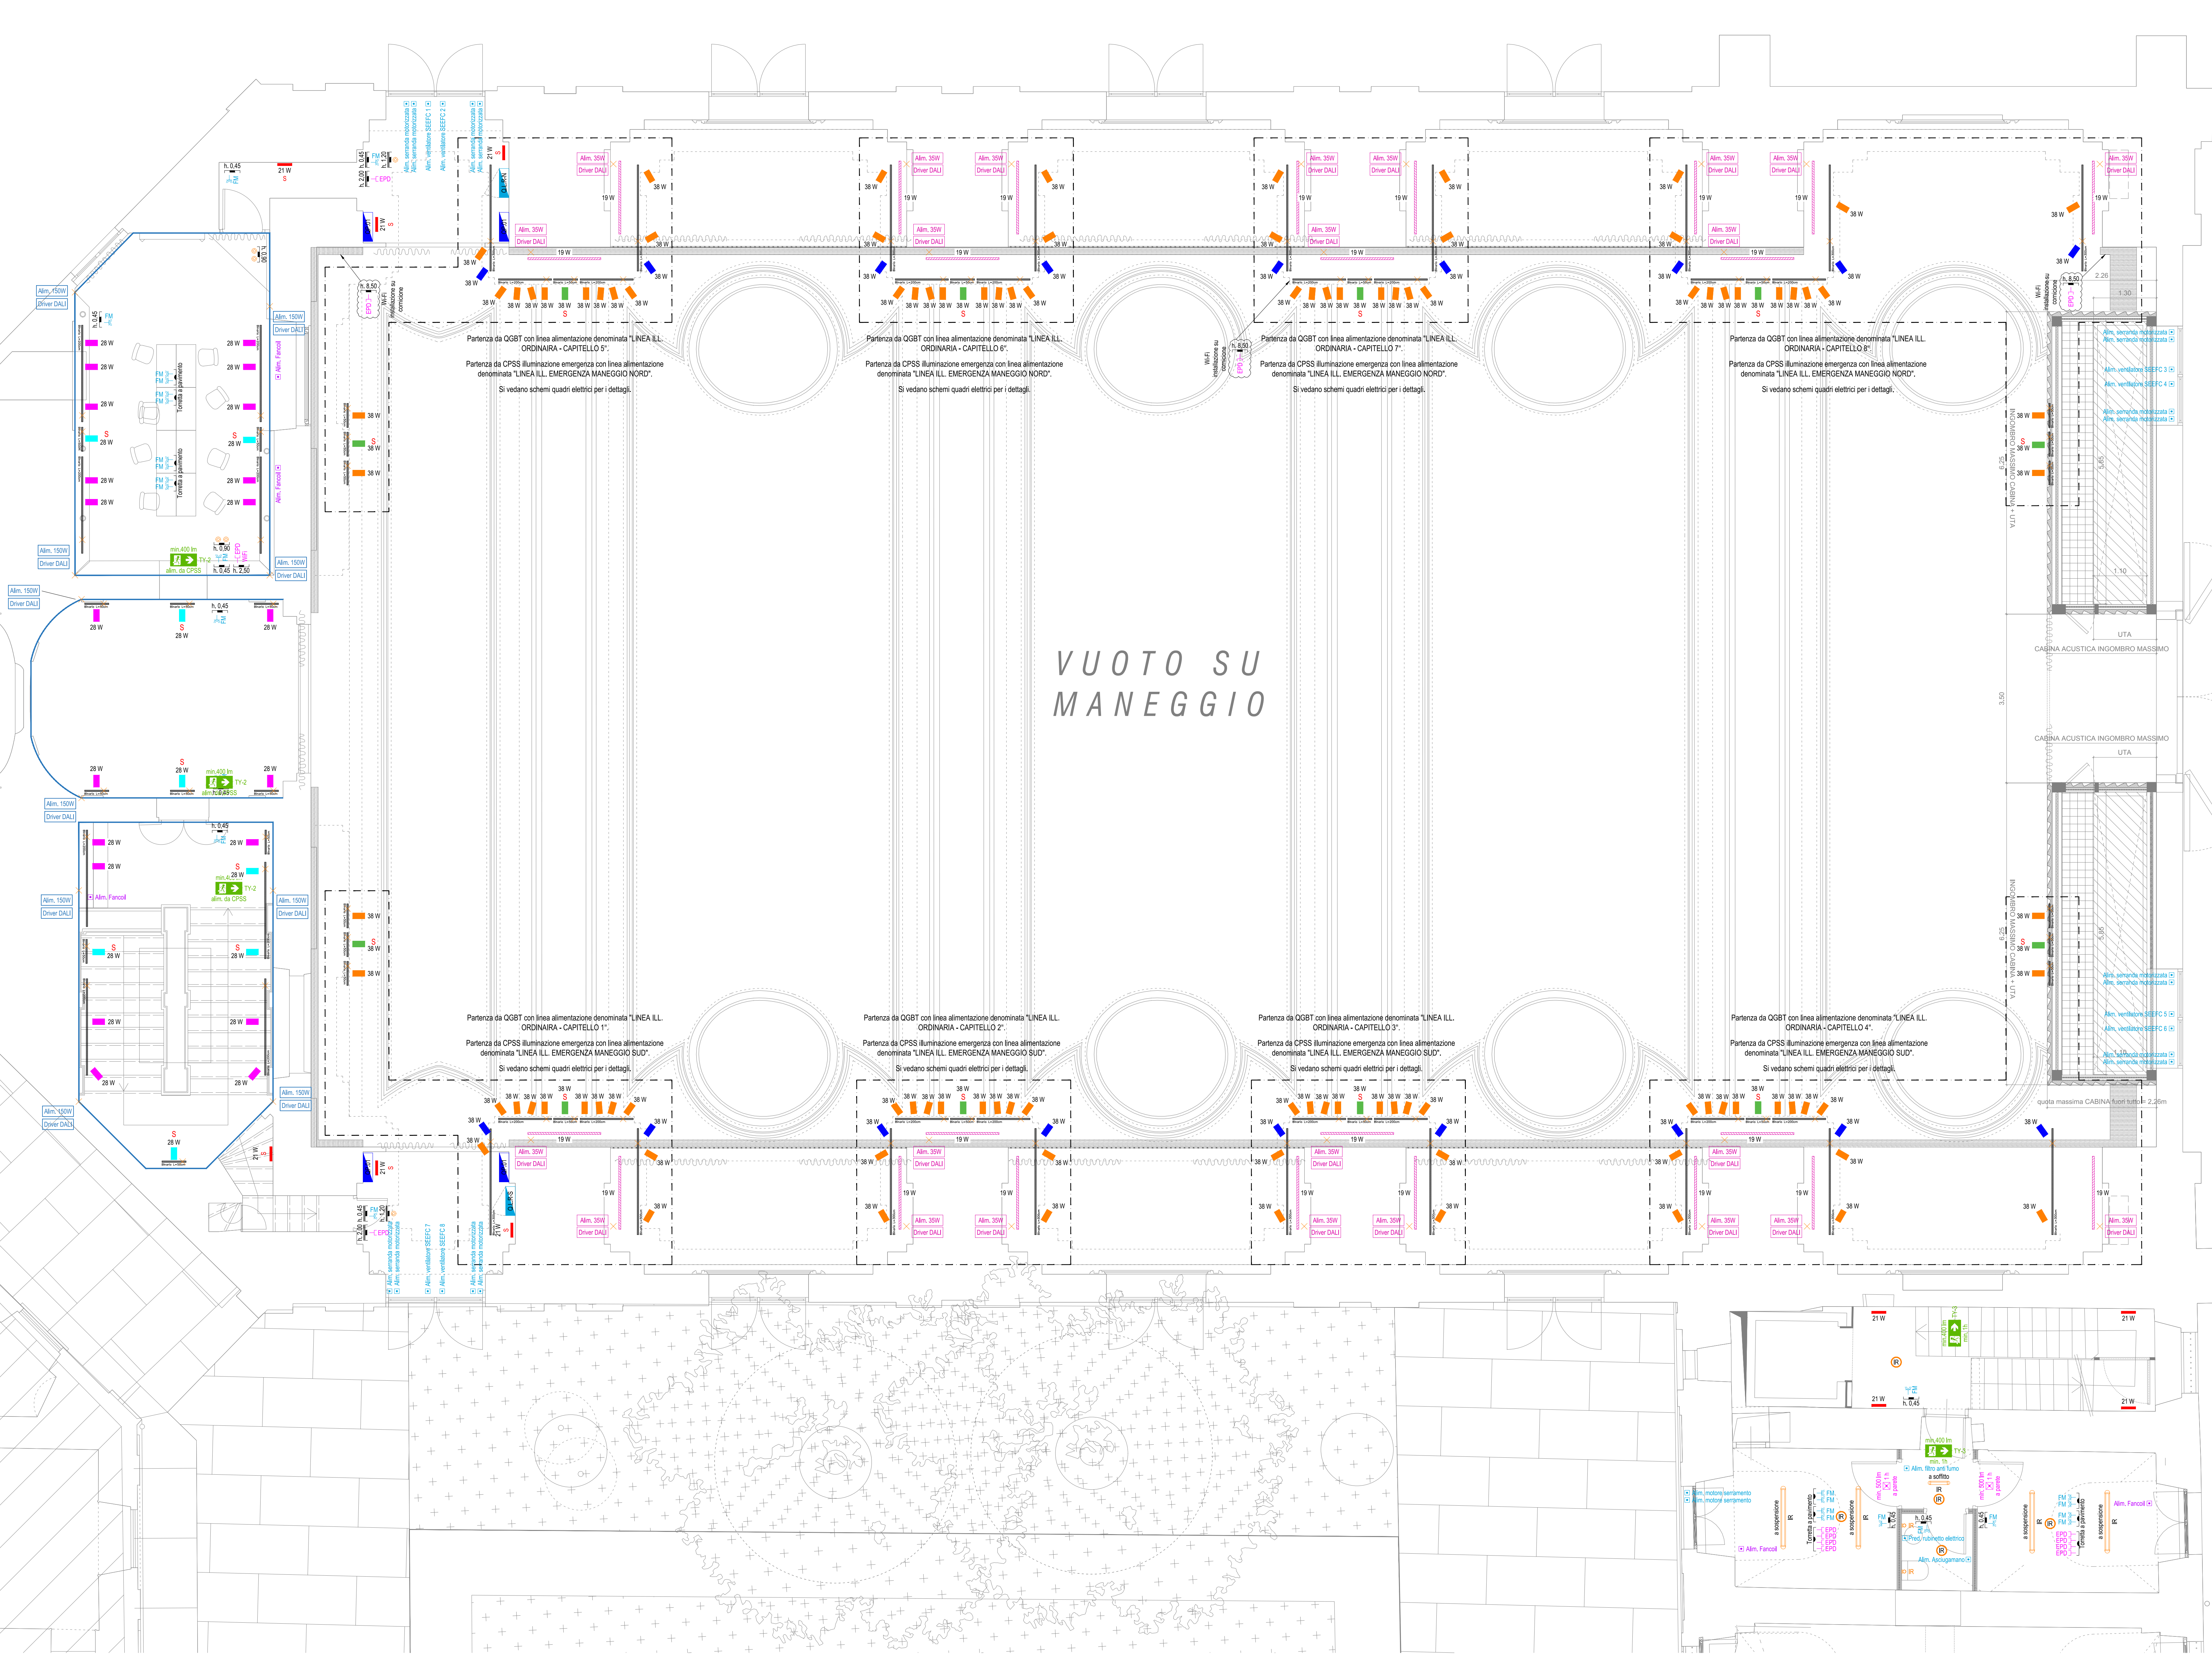

LEGENDA SIMBOLI DISTRIBUZIONE

	Quadro elettrico principale sito divisoriale sito terminale Posizione di installazione indicata a progetto. Per i dettagli fare riferimento agli schemi elettrici dedicati. Posizione di installazione indicata a progetto. Per i dettagli fare riferimento agli schemi elettrici dedicati.
LEGENDA SIMBOLI FM

	Punto presa UNEL - 2 moduli Apparecchio lineare per installazione a sospensione, corpo in acciaio INOX e tubo in vetro borosilicato, con sorgente LED. Flusso luminoso nominale: 4200 lm Potenza sorgente: 120 W Temp. di colore UGR (CRI): 3000 K / >= 90 Vita attesa sorgente luminosa: 100000 h L80 B10 Grad. IP: IK Tipologia di alimentazione: 230 Vac, 50/60 Hz, dimmerabile DALI/DAI/2 Dimensione: 1200 mm x 100 mm x 100 mm (LxPxA) Nota: in presenza di 5 l'apparecchio deve essere certificato per uso in sicurezza alimentato da CPSS
	Pulsante di reset per impianto di allarme WC Installato entro scatola protettiva da incendio. Modello: Samdoo Studio BLUEGEL L1300 - 4225006 o equivalente
	Sistema di chiamata di allarme WC Sistema completo di sistema a tirante e rete di confort installato su scatola 503 all'esterno del WC. Pulsante di reset di prevenzione separamento. Modello: Samdoo Studio BLUEGEL L1300 - 4225006 o equivalente

LEGENDA SIMBOLI IMPIANTO DATI

	Rack dati di distribuzione rete dati Dimensioni indicate a progetto. Modello: Arminio DSCGUR 14 - 1039106 o equivalente
	Punto telecomunicazioni generico TP - Presa telefonica P2 - Presa dati ESP - Presa dati - connettore RJ45 Modello: Arminio DSCGUR 14 - 1039106 o equivalente

LEGENDA SIMBOLI ILLUMINAZIONE

	Pulsante IP Modello: Limeray M1903 o equivalente
	Punto luce - 230 Vac Modello: Limeray M1903 o equivalente
	Sensore di presenza IR con rilevamento a 360° Modello: Limeray M1903 o equivalente
	Lampada di emergenza da parete/soffitto ad incasso o a vista Modello: Limeray M1903 o equivalente
	Lampada di emergenza da parete/soffitto ad incasso o a vista Modello: Limeray M1903 o equivalente
	Lampada di emergenza da parete/soffitto ad incasso o a vista Modello: Limeray M1903 o equivalente

LEGENDA APPARECCHI ILLUMINAZIONE

	Armatura a staga lunghezza 1200 mm - 1 linea LED Modello: 3F Filippi Linda LED 12x4W 5885 o equivalente
	Armatura a staga lunghezza 1200 mm - 2 linea LED Modello: 3F Filippi Linda LED 12x4W 5885 o equivalente
	Armatura a staga lunghezza 1200 mm - 2 linea LED Modello: 3F Filippi Linda LED 12x4W 5885 o equivalente

CITTÀ DI TORINO

CAVALLERIZZA REALE DI TORINO

Maneggio Affariano, Crociera e Souderie

INTERVENTO DI ADEGUAMENTO FUNZIONALE AD ATTIVITÀ ESPOSITIVE E PERFORMATIVE DEL MANEGGIO ALBERNANO (H - LOTTO 2) DELLA CROCIERA (M 01) E DELLE MANICHE V e I

Attori del Protocollo Quadro

COMMITTEE E PROPRIETÀ:
Città di Torino
Divisione Cultura, Archivi, Musei e Biblioteche
Piazza Palazzo di Città 1, 10128 Torino - IT

CON IL SUPPORTO DI:
Fondazione Compagnia di San Paolo
Corso Vittorio Emanuele II 75, 10128 Torino - IT

PROGETTAZIONE ARCHITETTICA
Lacaton & Vassal Architectes
60 Rue de Paris, 93100 Montreuil - FR

COORDINAMENTO PROGETTAZIONE ARCHITETTONICA E INTERAZIONE SPECIALISTICA
TRA s.r.l. - Tossutti Roberto Archetti
Via Martini 36, 10128 Torino - IT

PROGETTAZIONE ARCHITETTONICA, SVILUPPO PROGETTO E INTERAZIONE SPECIALISTICA
Vai per d'Adda & Mathias Partners Architecture
S.P.A. di Roma, 12000 Mazzella - FR

MANDATARIA E PROGETTAZIONE STRUTTURALE
IDS S.r.l. - mandataria
Corso Venezia 8, 10128 Torino - IT

PROGETTAZIONE RESTAURO
Pere - Antoni Gatti
Architetti ed Ingegneri del Monumento Historique
23 Rue de Mail, 75002 Paris - FR

VALUTAZIONE ENERGETICA
AIMS Lab
Unit 12, 24-26, Priests' Rd, London E2 9AP - UK


PROGETTAZIONE IMPIANTISTICA
ED Ingegneria s.r.l.
Via Livorno 80/c/o Environment Park, 10144 Torino - IT

PROGETTAZIONE PREVENZIONE ANTINCENDIO E SICUREZZA
Gae Engineering spA
Via Acchetta, 17, 10128 Torino TO - IT

CONSULENZA ACUSTICA Vibes S.r.l. con A. Adatti - Torino

CONSULENZA SCENOGRAFICA Chameleon s.p.a. - Paris

CONSULENZA RESTAURO Nide di Neda Morini - Verona

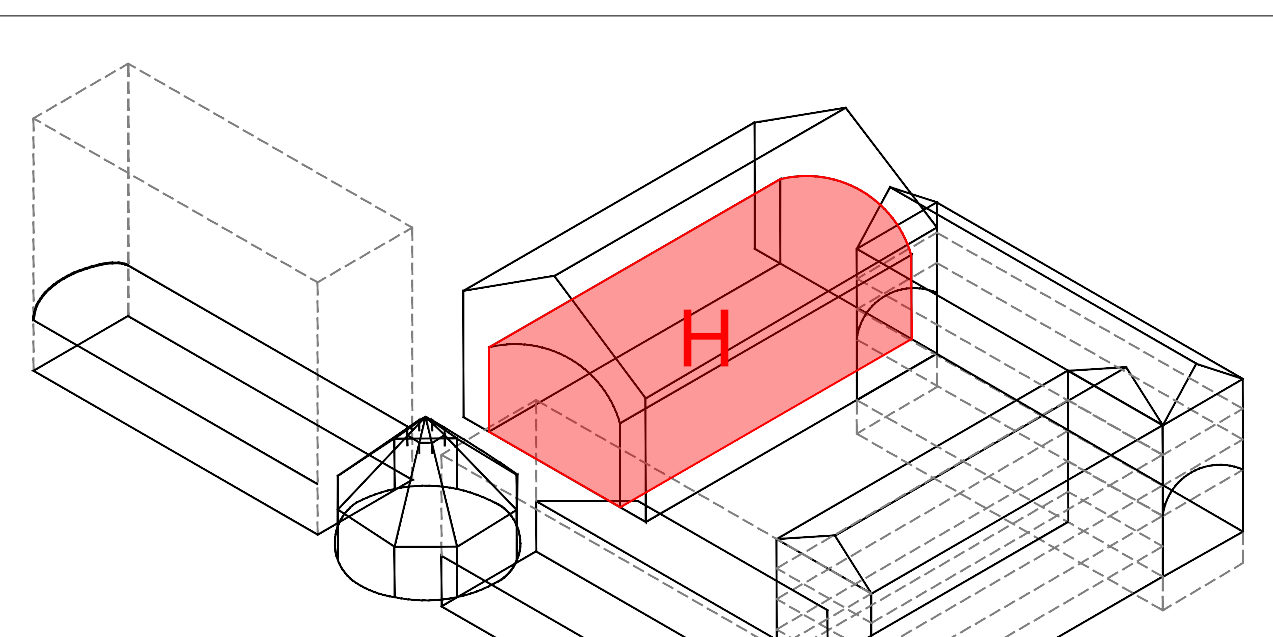

EMMISSIONE	DATA	DESCRIZIONE	REDAZ.	VERIFICA	APPROV.
01	24/02/2026	Impianto forza motrice e illuminazione	EQ		