
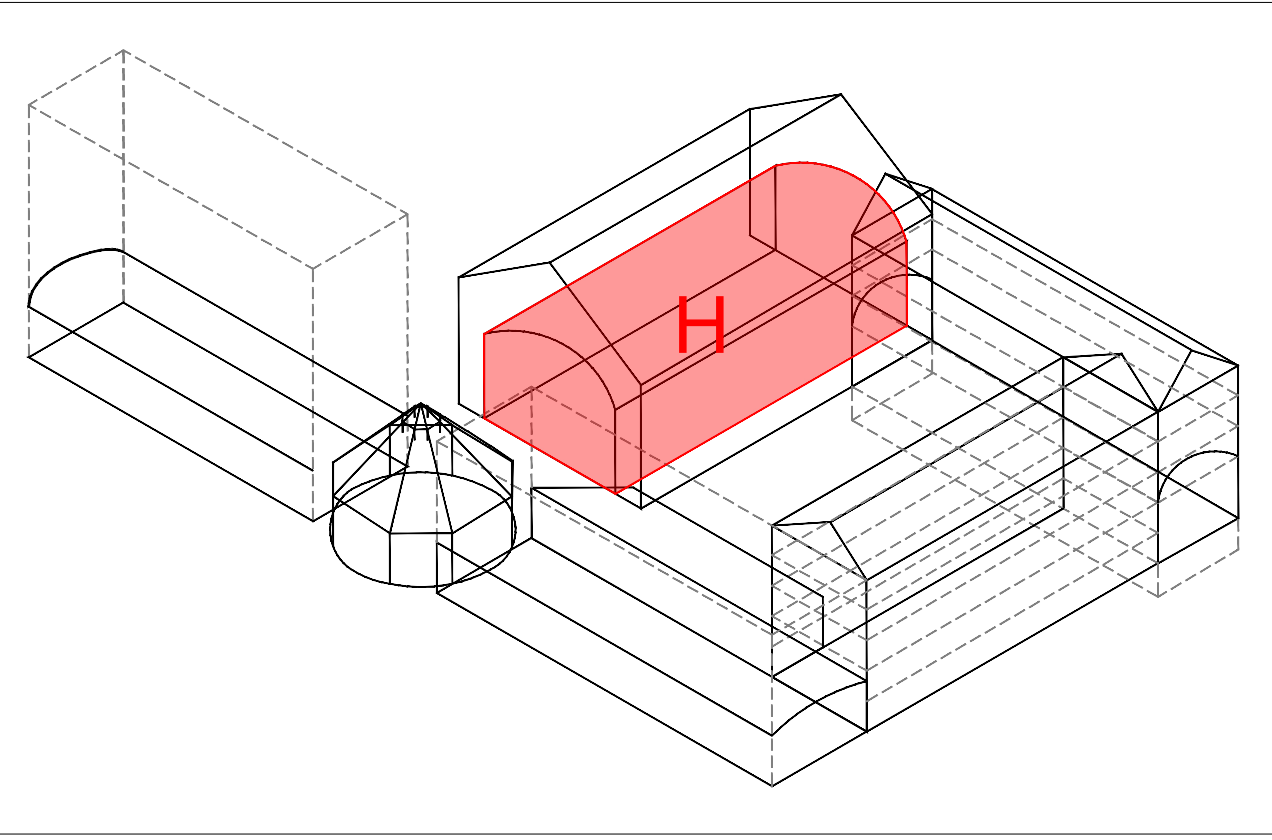


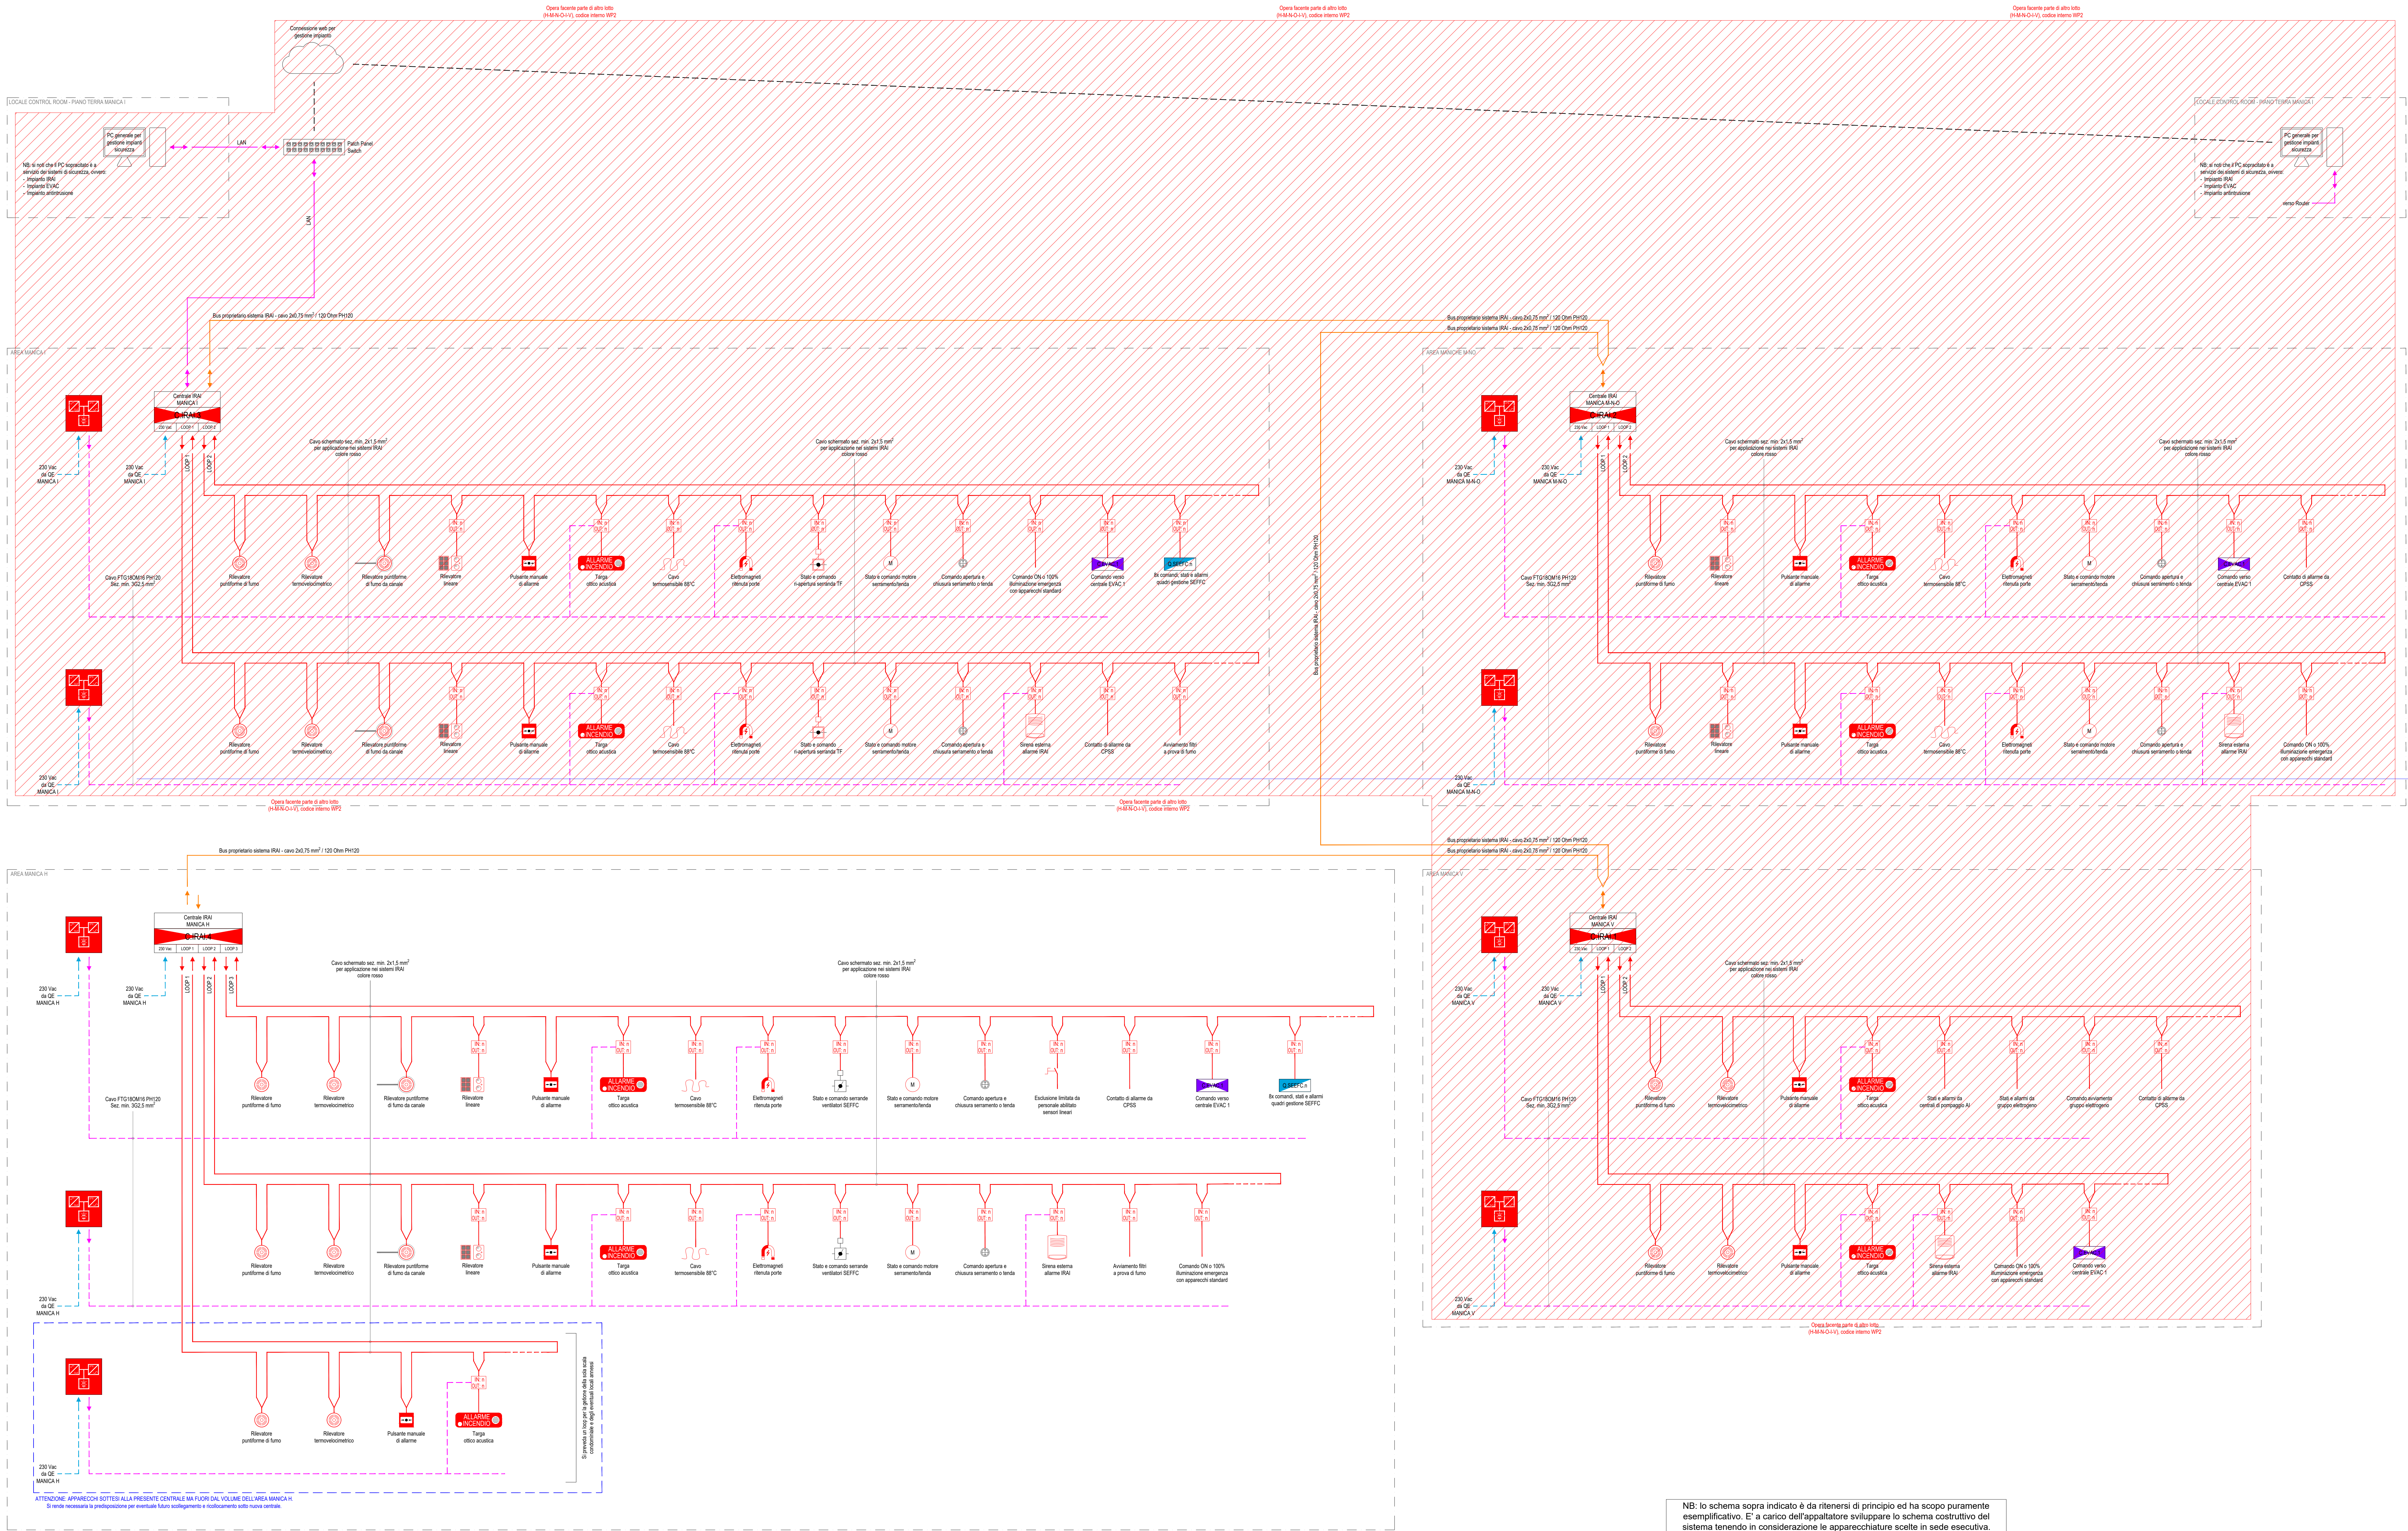

## CITTÀ DI TORINO CAVALLERIZZA REALE DI TORINO

Maneggio Alfieriano, Crociera e Scuderie  
INTERVENTO DI ADEGUAMENTO FUNZIONALE AD ATTIVITÀ ESPOSITIVE E PERFORMATIVE  
DEL MANEGGIO ALFIERIANO (H - LOTTO 2) DELLA CROCIERA (N) DELLE SCUDERIE (M e O) E DELLE MANICHE V e I

Attori del Protocollo Quadro  
**COMMITTENTE E PROPRIETÀ:**  
Città di Torino  
Divisione Cultura, Archivi, Musei e Biblioteche  
Piazza Palazzo di Città 1, 10128 Torino - IT

**CON IL SUPPORTO DI:**  
Fondazione Compagnia di San Paolo  
Corso Vittorio Emanuele II 75, 10128 Torino - IT

**PROGETTAZIONE ARCHITETTONICA, SVILUPPO PROGETTO E INTEGRAZIONI SPECIALISTICHE**  
F&A s.r.l. - Iosadenti R&D Architects  
Via Marconi 58, 10153 Torino - IT

**MANDATARIA E PROGETTAZIONE STRUTTURALE**  
USI S.r.l. - Mandataria  
Corso Emanuele II, 10128 Torino - IT

**PROGETTAZIONE RESTAURO**  
Pierre - Antoine Gallet  
Architecte en Chef des Monuments Historiques  
23 Rue du Mail, 75002 Paris - FR

**VALUTAZIONI ENERGETICHE**  
AIMOSLAB  
Unit 12, 24-28, Pritchard's Rd, London E2 9AP - UK

**PROGETTAZIONE IMPIANTISTICA**  
EQ Ingegneria s.r.l.  
Via Livorno 80 c/o Environment Park, 10144 Torino - IT

**PROGETTAZIONE PREVENZIONE ANTINCENDIO E SICUREZZA**  
G&E Engineering srl  
Via Assietta, 17, 10128 Torino TO- IT

**CONSULENZA ACUSTICA**  
Acoustic Vision s.r.l. c/o A. Audin - Torino

**CONSULENZA RESTAURO**  
Nade e Nade Moratti - Verona

**FASE: P.E.  
PROGETTO ESECUTIVO**

AMBITO DI PROGETTAZIONE:  
IMPIANTI ELETTRICI

TITOLO ELABORATO:  
Impianti Speciali - Schema impianto IRAI  
Manica H  
SCALA:  
---

ELABORATO:  
H\_PE\_IE\_08-S

| EMISSIONE | DATA       | DESCRIZIONE                    | REDAZ. | VERIFICA | APPROV. |
|-----------|------------|--------------------------------|--------|----------|---------|
| 01        | 24/02/2026 | Schema a blocchi impianto IRAI | EQ     |          |         |
|           |            |                                |        |          |         |
|           |            |                                |        |          |         |