



FOTO 5



FOTO 4



FOTO 6



FOTO 7

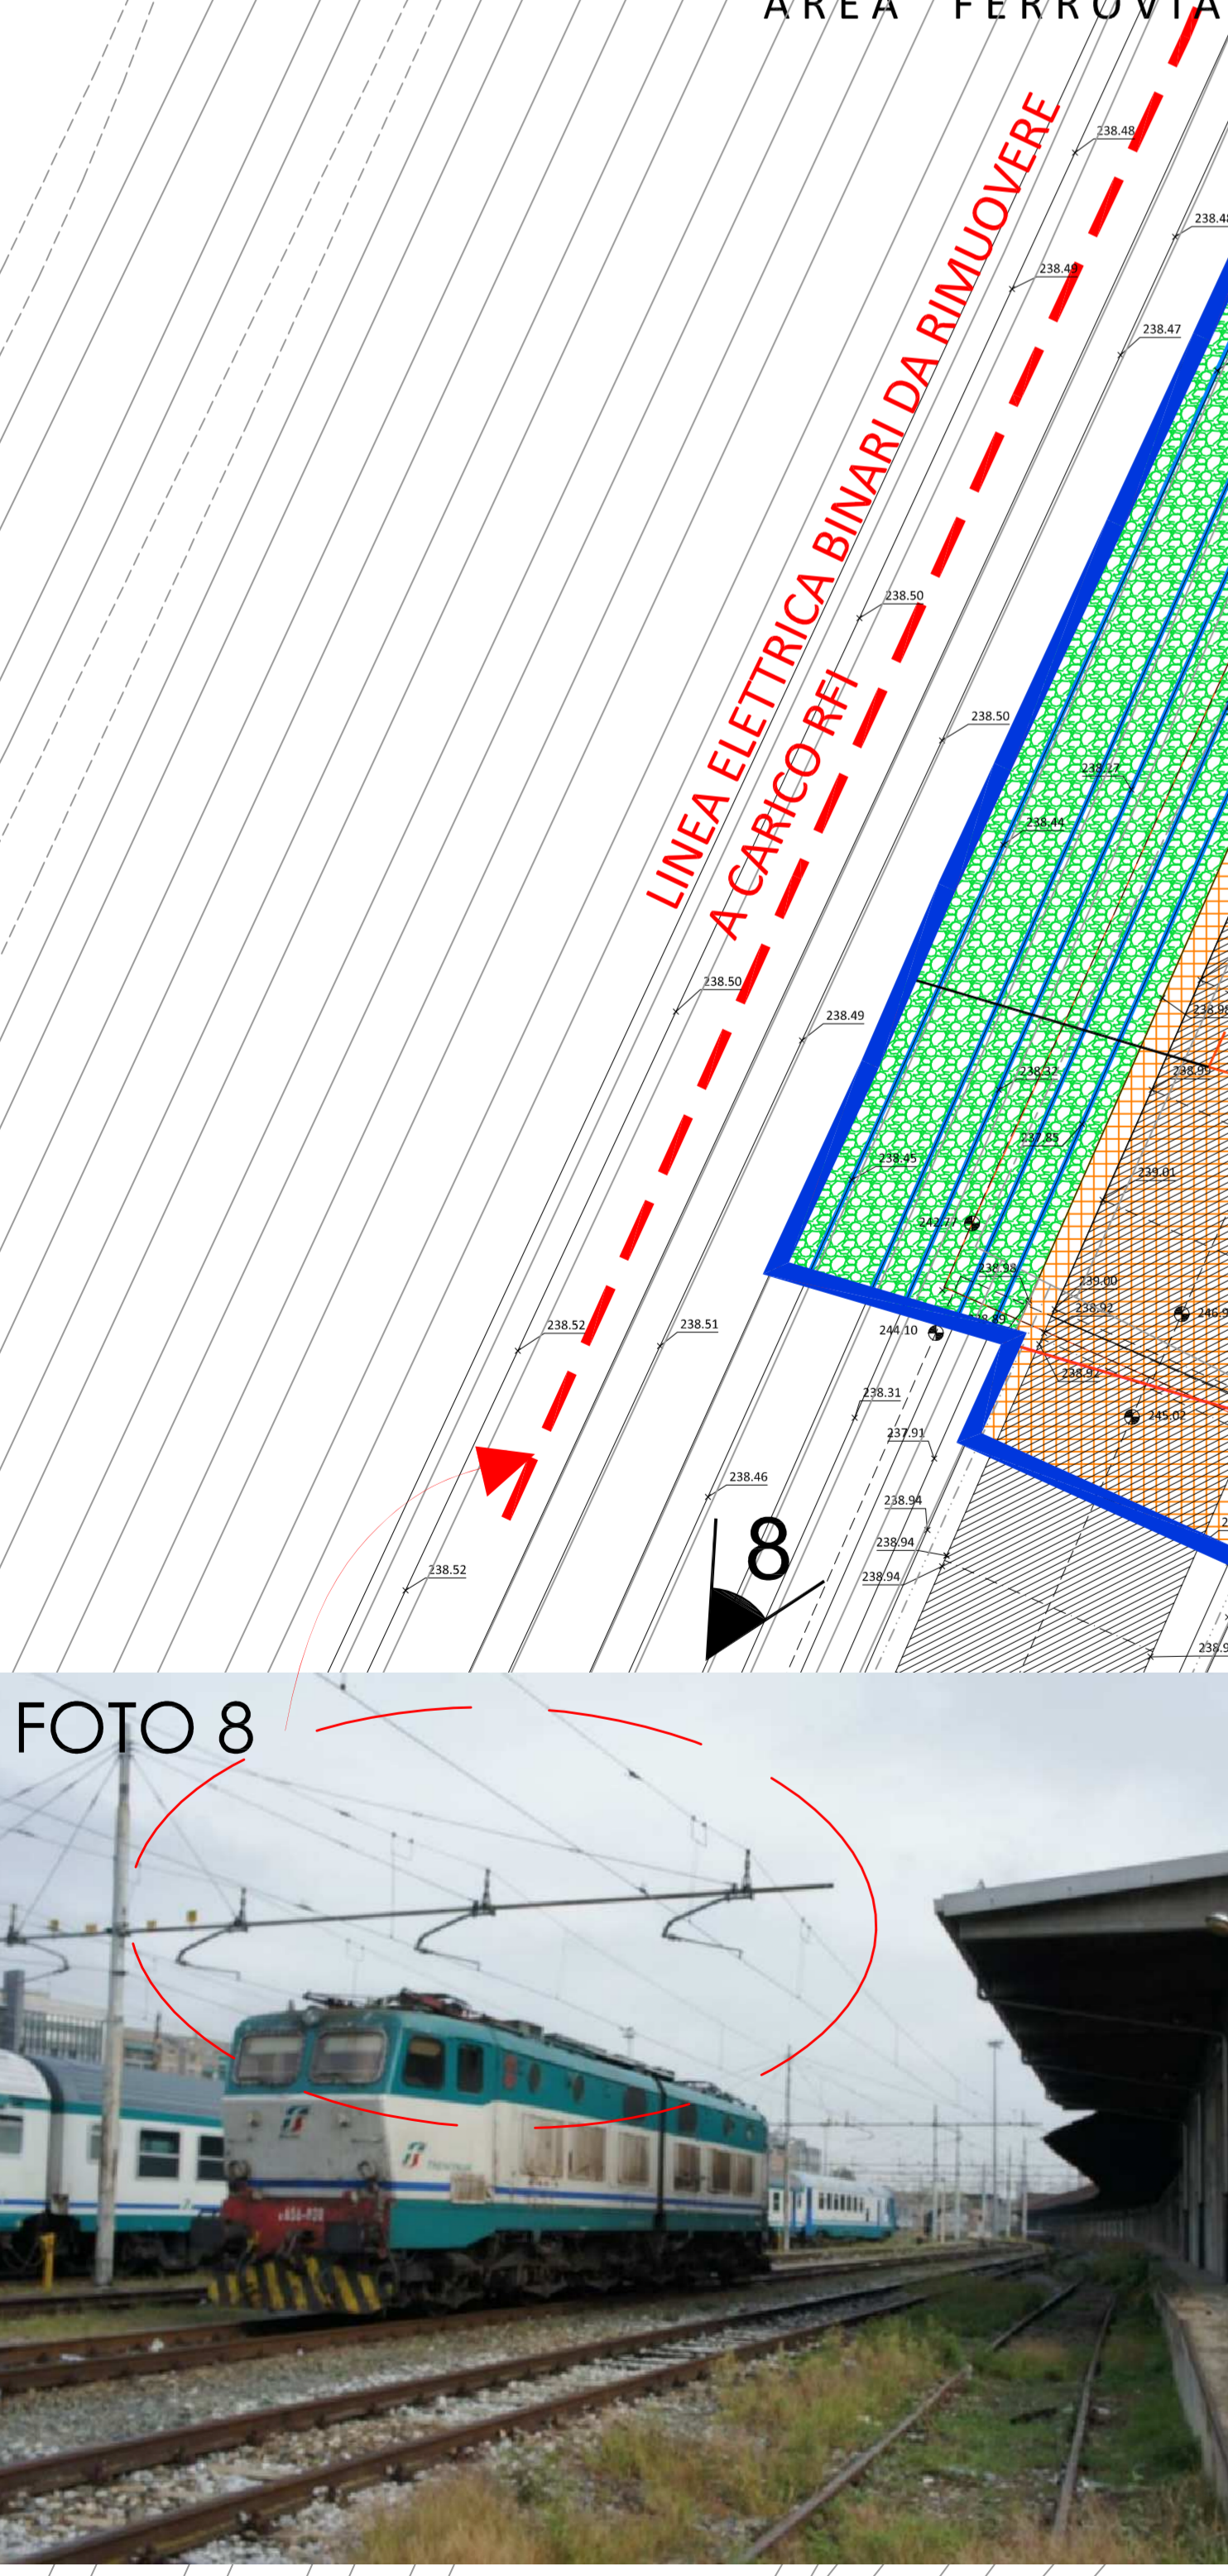


FOTO 8

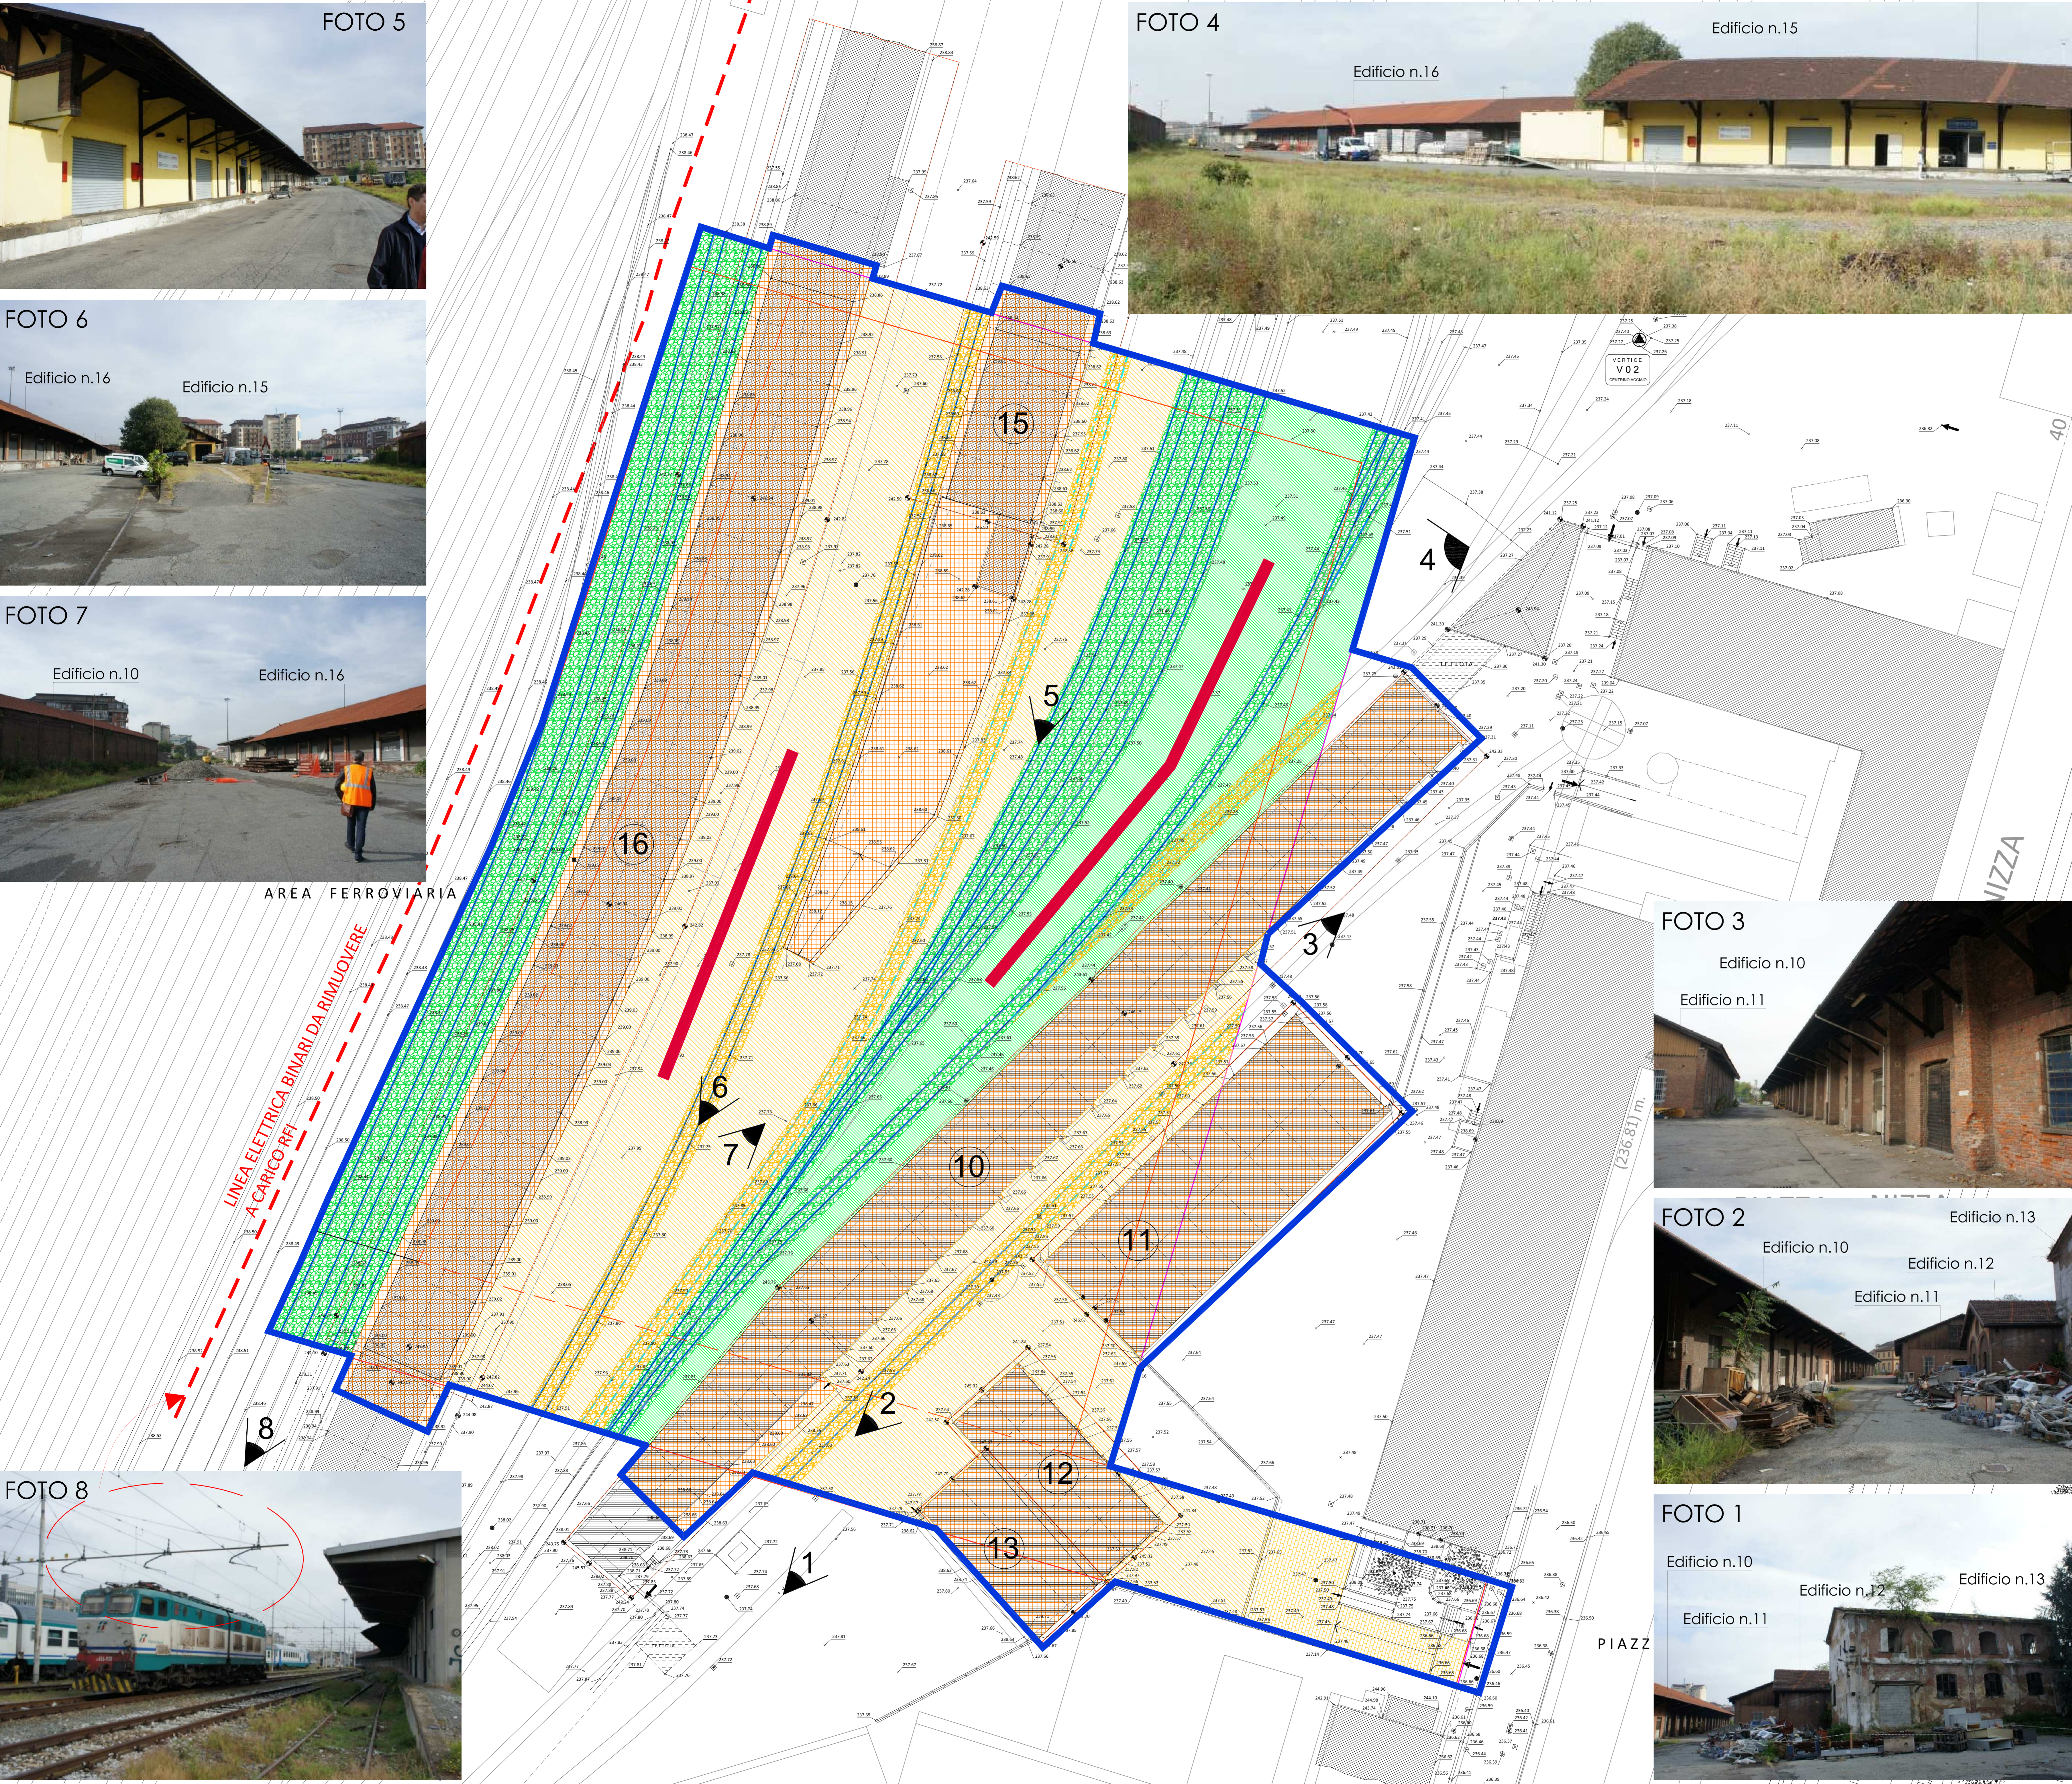


FOTO 3



FOTO 2



FOTO 1

**LEGENDA**

	Perimetro intervento di demolizione
	Edifici da demolire
	Area asfaltata
	Area in terra
	Area binari scoperti
	Area binari coperti
	Binari scoperti
	Binari coperti
	Proposta di sondaggi archeologici preventivi

REGIONE PIEMONTE PROVINCIA DI TORINO CITTÀ DI TORINO SISTEMI URBANI RETE FERROVIA ITALIANA

**CIRP**  
CENTRO INTERMUNICIPALE REGIONALE PER IL RISTABILIMENTO DELLO SVILUPPO URBANO

**ACCORDO DI PROGRAMMA  
INCUBATORE DI IMPRESE DI BIOTECNOLOGIE**

PROGETTO DI INTERVENTO PER IL RISTABILIMENTO DELLO SVILUPPO URBANO  
**LOCALE TECNICO  
RISTABILIMENTO**

**COMITENTE**  
CIRP  
Mandatario: AI STUDIO (via Lungoripa 18, 10128 Torino)  
Progetto architettonico: arch. Hieronimo Kozlowski, arch. Giancarlo Piretti, arch. Paolo Piretti, arch. Roberto Sestini

**AGGIORNAMENTO DI**  
AI ENGINEERING (via Cavour 10, 10128 Torino)  
Design leader: Prof. ing. ALIBIO BOSTICCHI

**AREE SPECIALISTICHE**  
Arch. ing. Giorgio Piccinotto  
Arch. Stefano Cerrito  
Arch. Paolo Piretti  
Arch. Roberto Sestini  
Arch. Vincenzo Barabba (coll.)  
Arch. Francesco Mengoni  
Arch. Andrea Chiaro

**DUO** dott. geol. Emmanuele  
via Ripetta Anonima 72/A/10 (I)  
P.IVA 03000001018  
tel. 011 54500000  
www.emmanueleduo.com

**PROGETTO PER PERMESSO DI COSTRUIRE**

**TAVOLA EDIFICI DA DEMOLIRE ED ELEMENTI DA RIMUOVERE**

REVISIONE	DATA	DESCRIZIONE	REVISIONE	REVISIONE	REVISIONE
a	13/10/08	PRIMA EMISSIONE PER P.C.			
b	24/10/08	REVISIONE			

PROGETTO: 13 M 010  
CODICE TAVOLA/NOI: AO  
102mDplm01b 102