
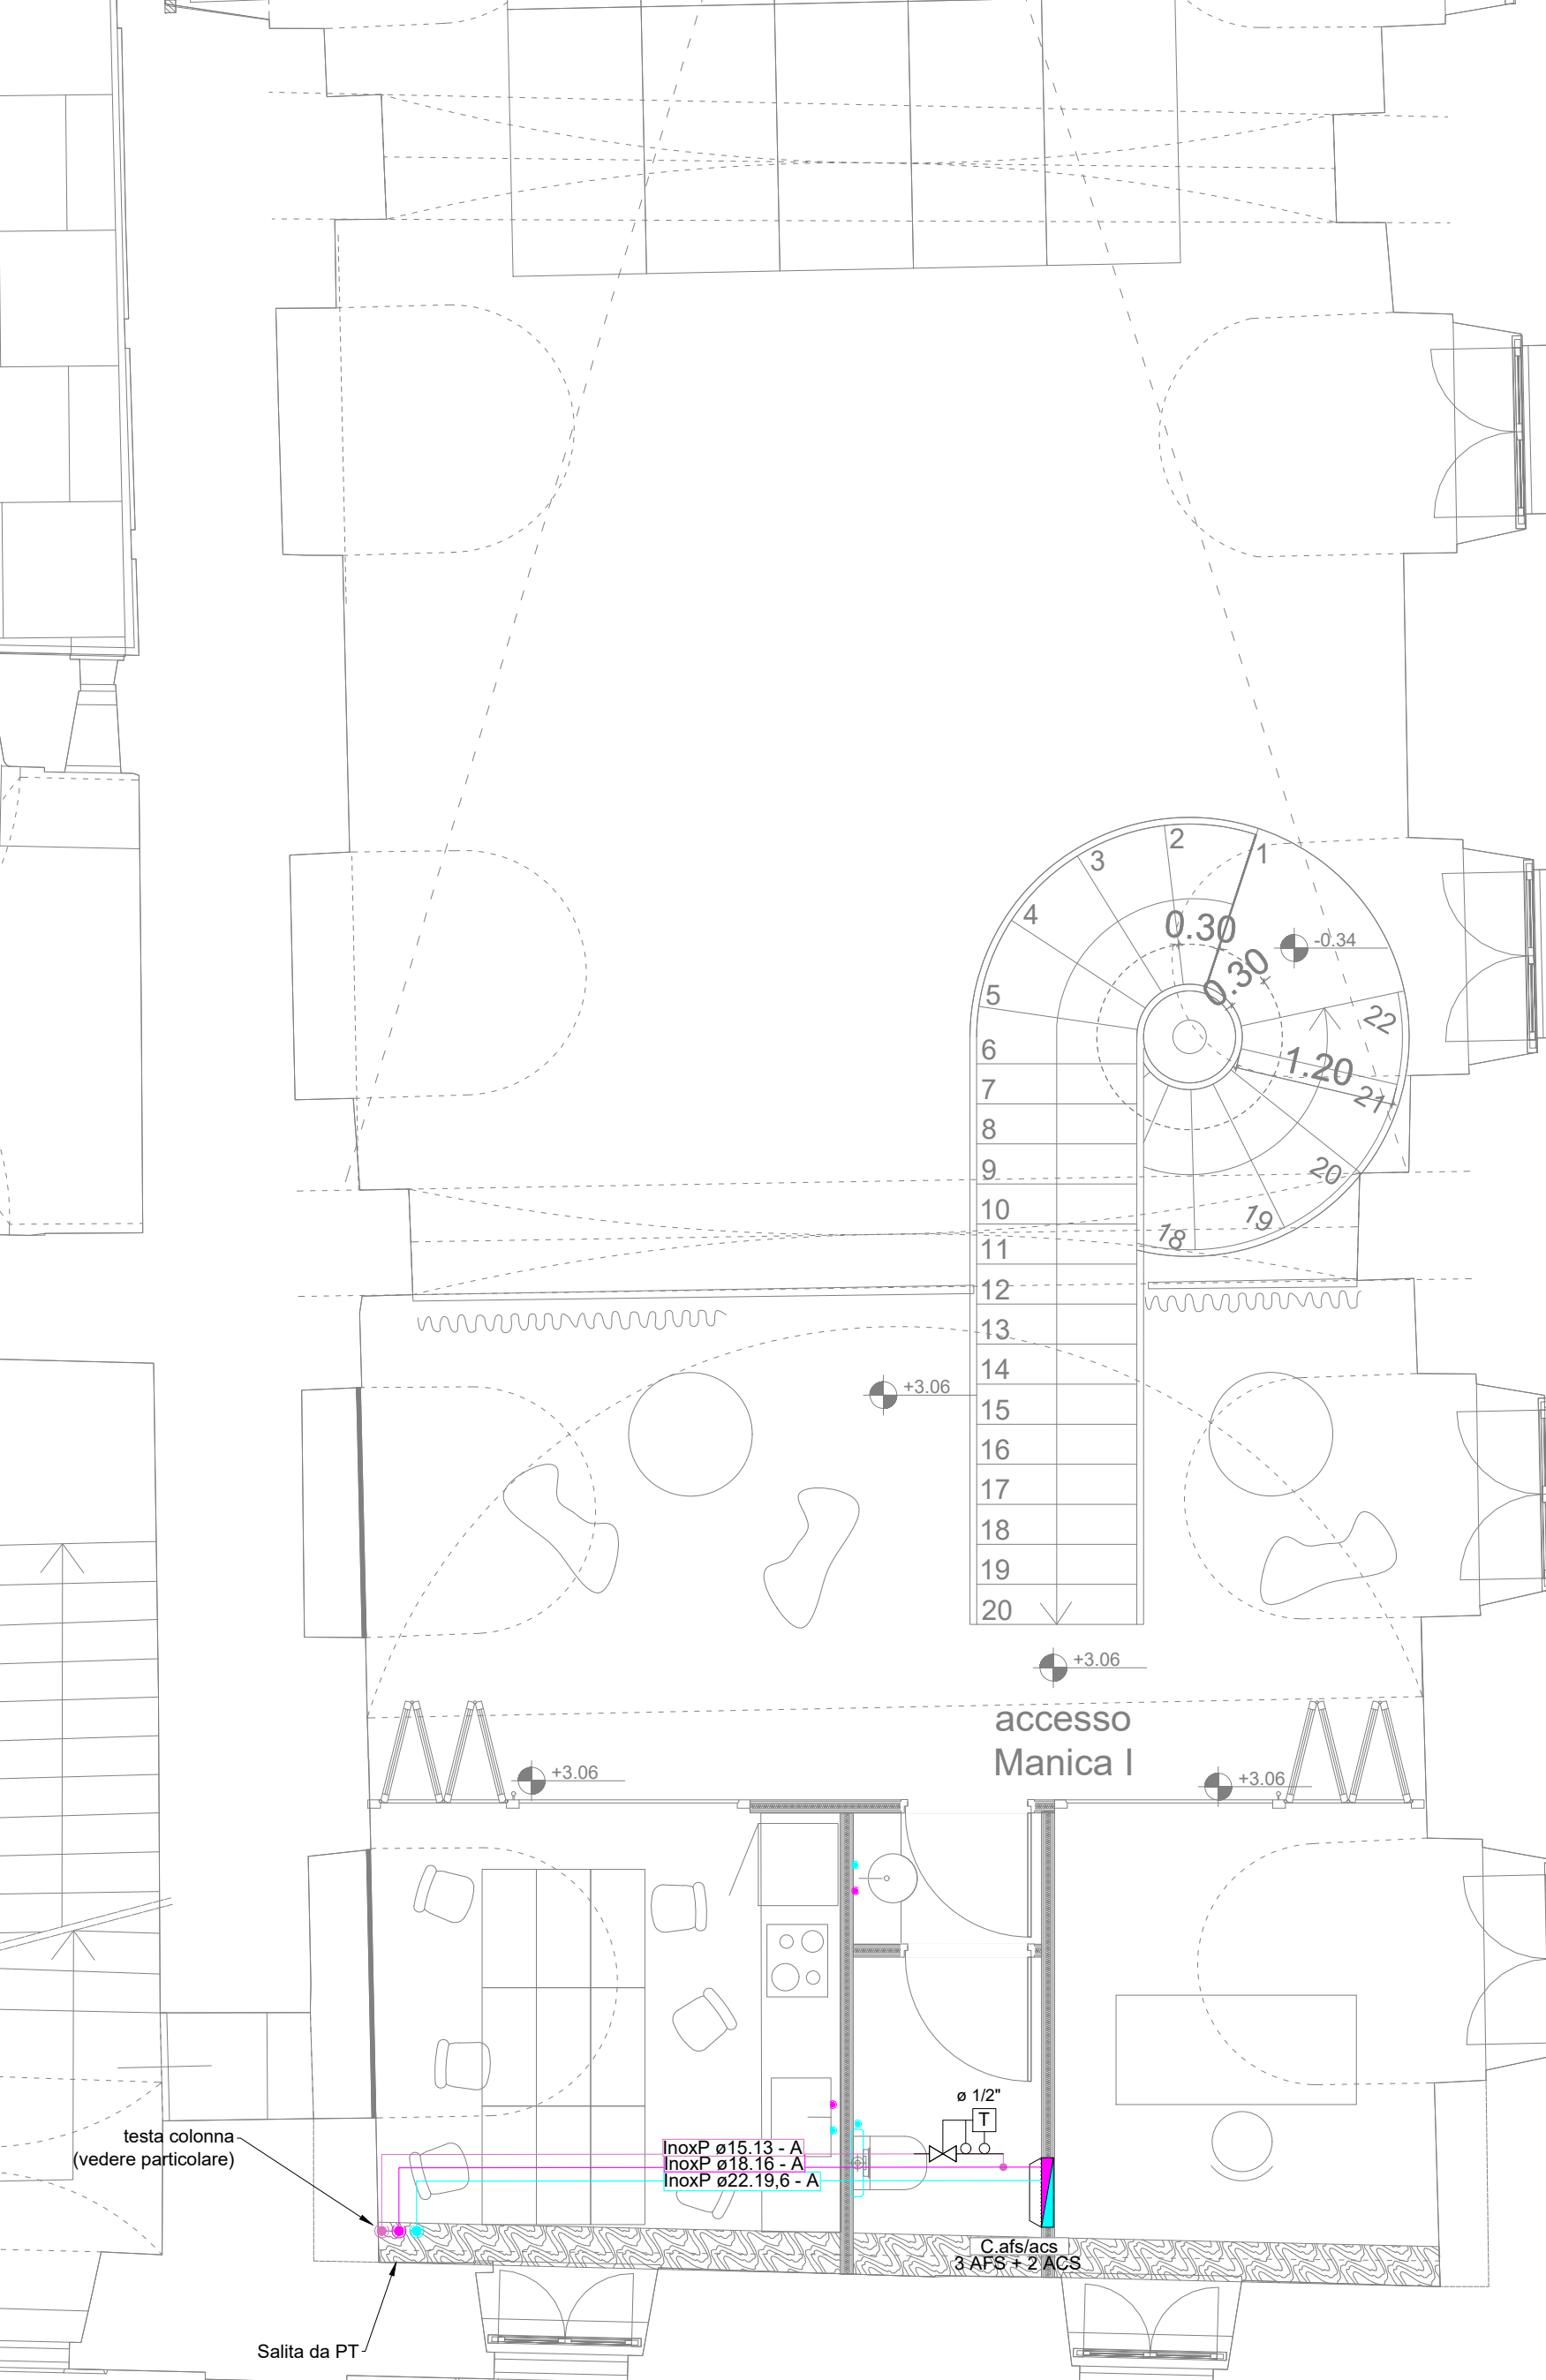


1- PIANTA PIANO PRIMO

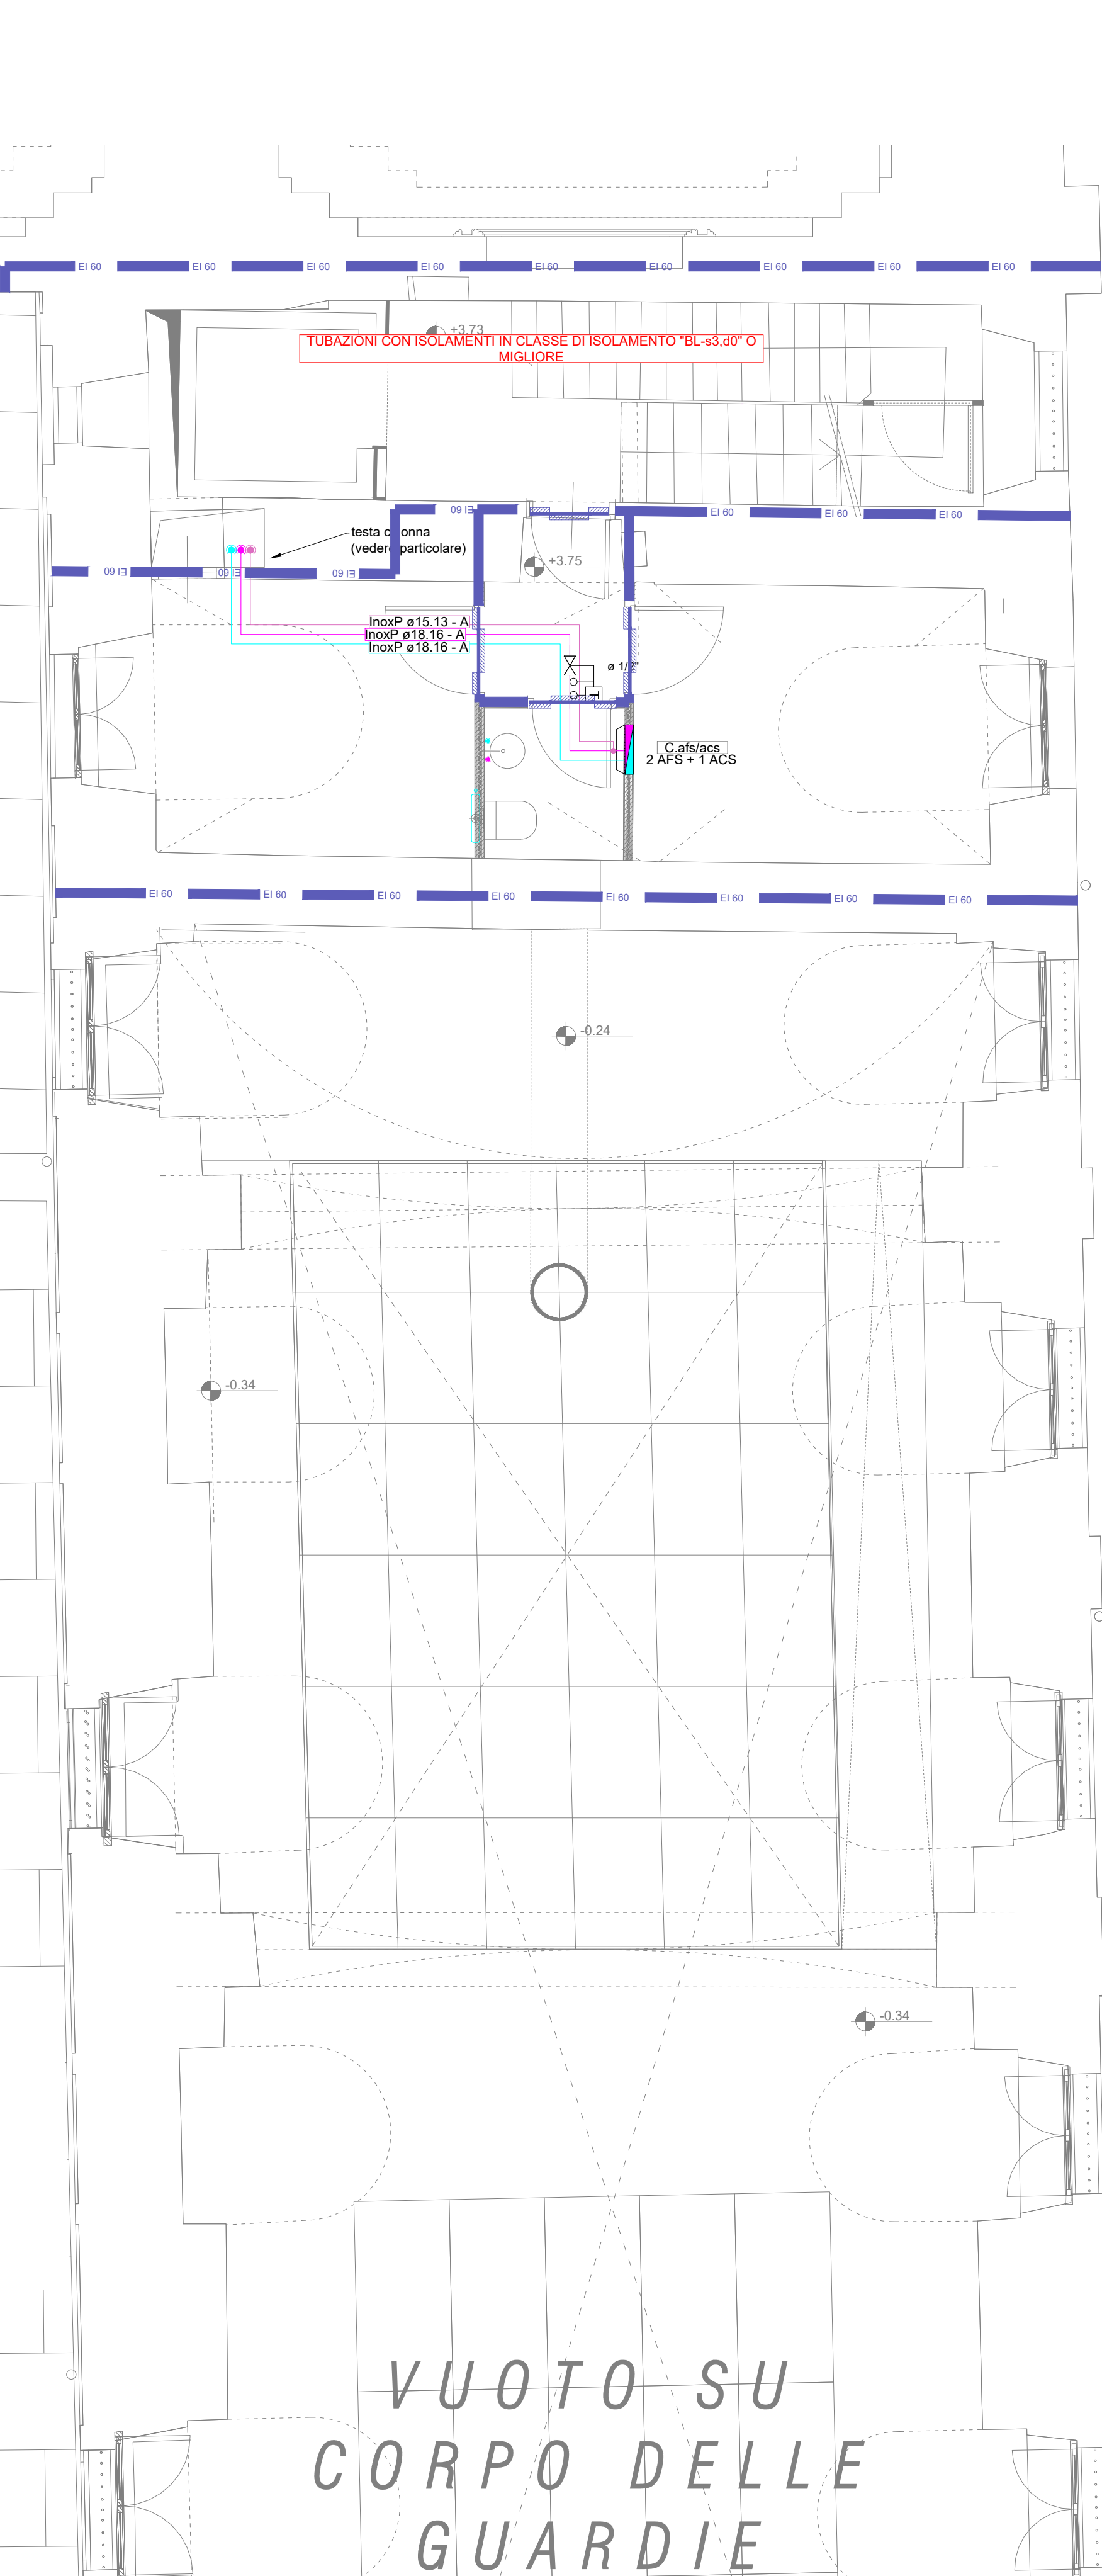


EQUIVALENZA DIAMETRI TUBAZIONI

Ogni eventuale variazione della tipologia di materiale delle tubazioni previste a progetto dovrà essere preventivamente sottoposta dall'impresa alla D.L. sotto forma di tabella di comparazione con equivalenza basata sui diametri interni delle tubazioni e dovrà essere approvata dalla D.L. prima della posa.
A titolo indicativo, la prima tabella che segue riporta l'equivalenza tra diametri nominali (DN mm) e pollici (") misurati di alcune delle tipologie di tubazioni di uso comune. La seconda tabella indica invece i materiali delle tubazioni consentiti in funzione dei fluidi. Tutti i materiali non espressamente consentiti dovranno intendersi come NON UTILIZZABILI per lo specifico fluido.

Tubazioni equivalenza materiali (reg. art. 100/2002)

Diametri nominali		Acciaio UNI EN 10255		Rame		Multistrato		PP-R		PEAD UNI EN 12201		UN EN 1555		Acciaio INOX AISI 316	

Materiali consentiti in generale in funzione del fluido

Materiali consentiti in generale in funzione del fluido														
Acqua calda termovettore	X													
Acqua refrigerata termovettore	X													
Acqua calda refrigerata termovettore	X													
Acqua di pioggia		X												
Acqua di fiume		X												
Acqua di mare		X												
Acqua di pozzo		X												
