

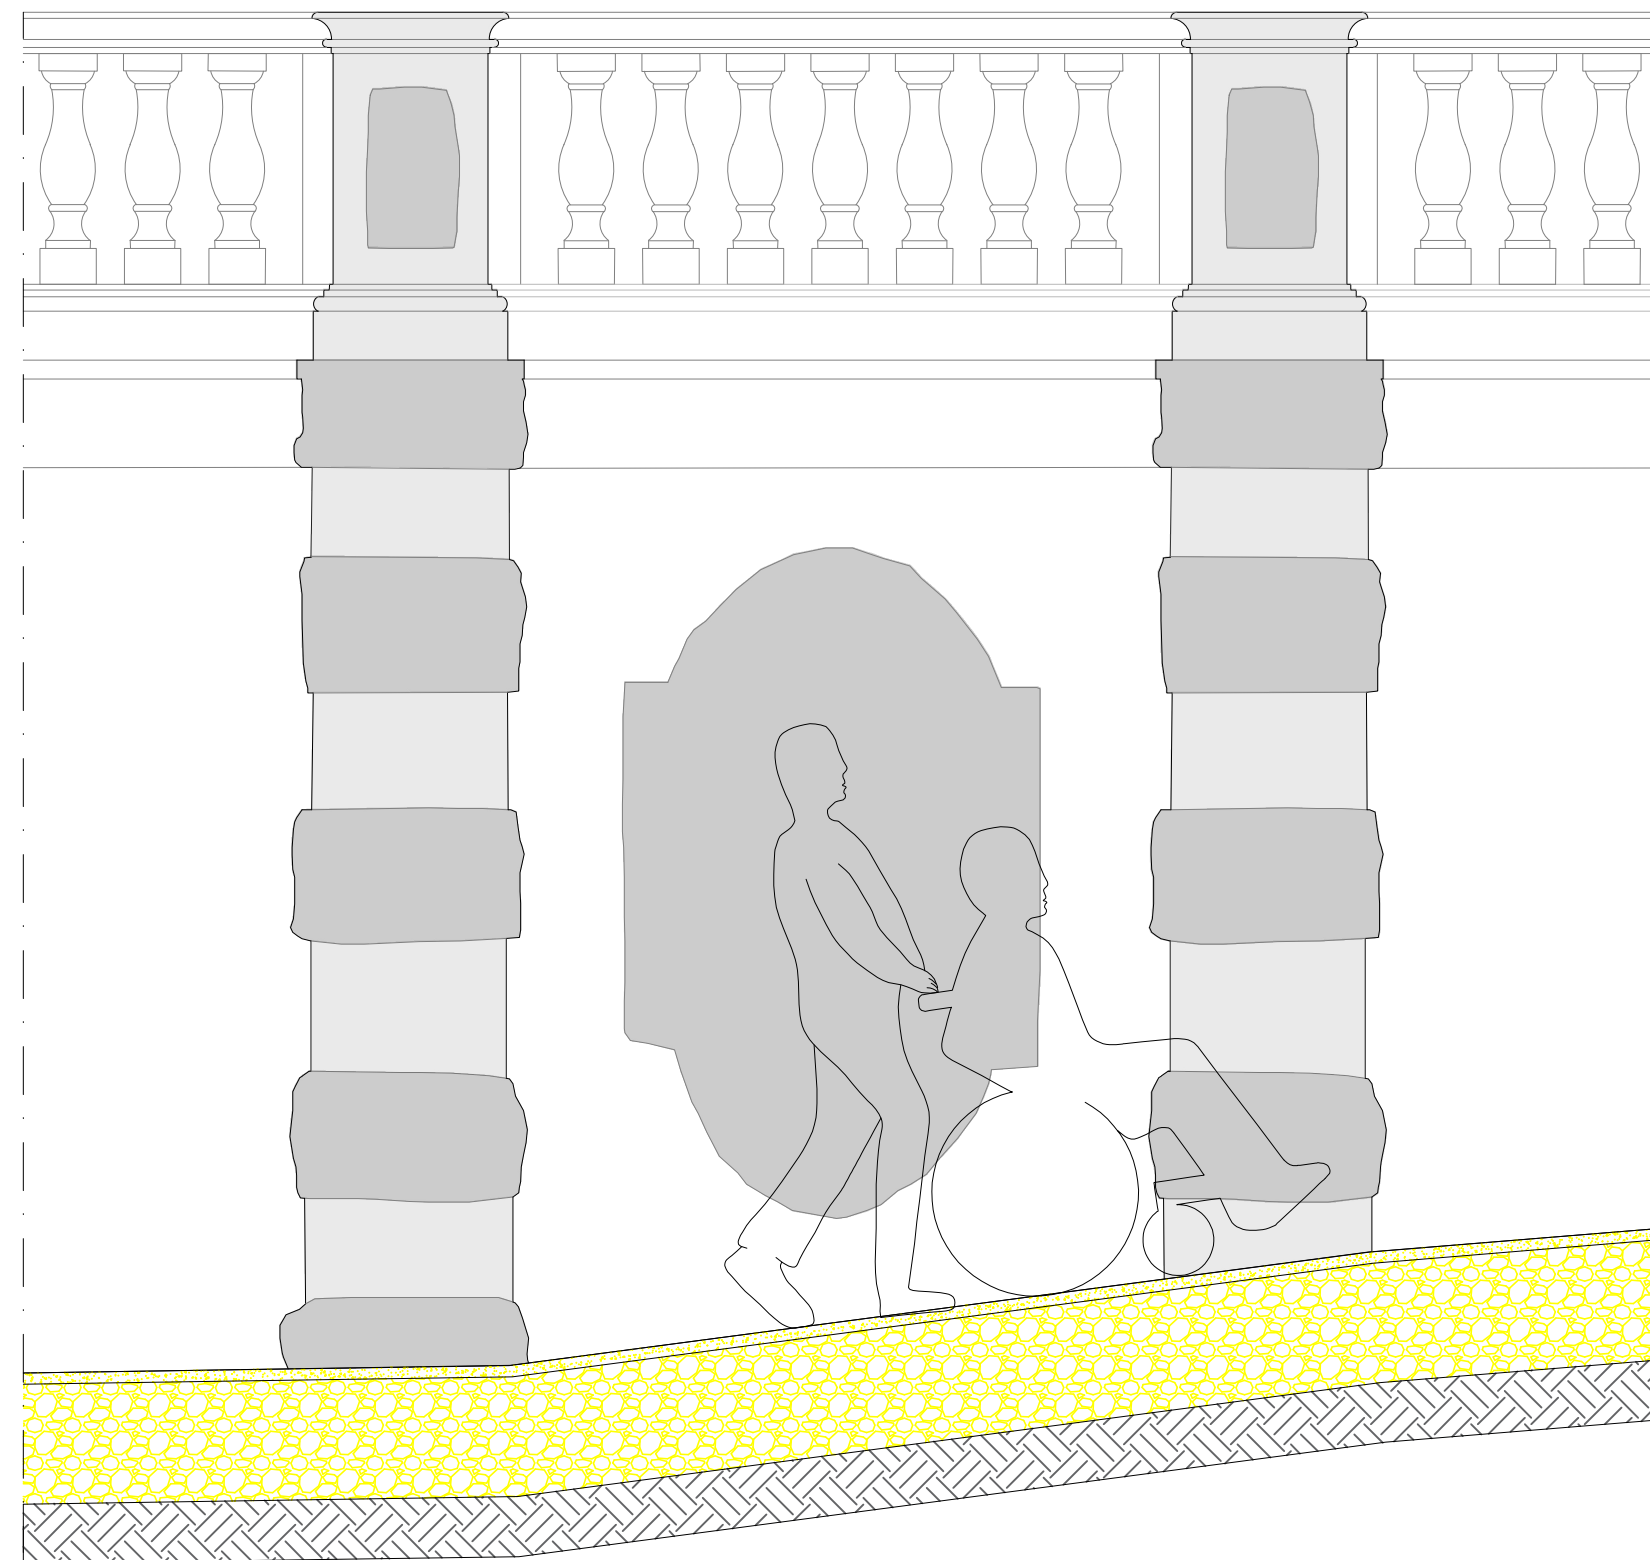
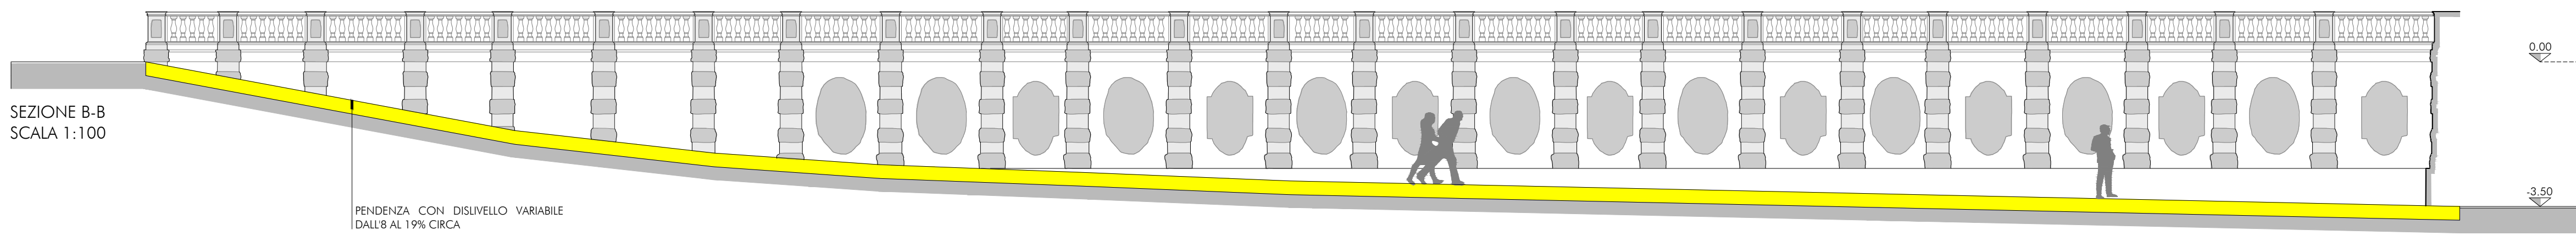


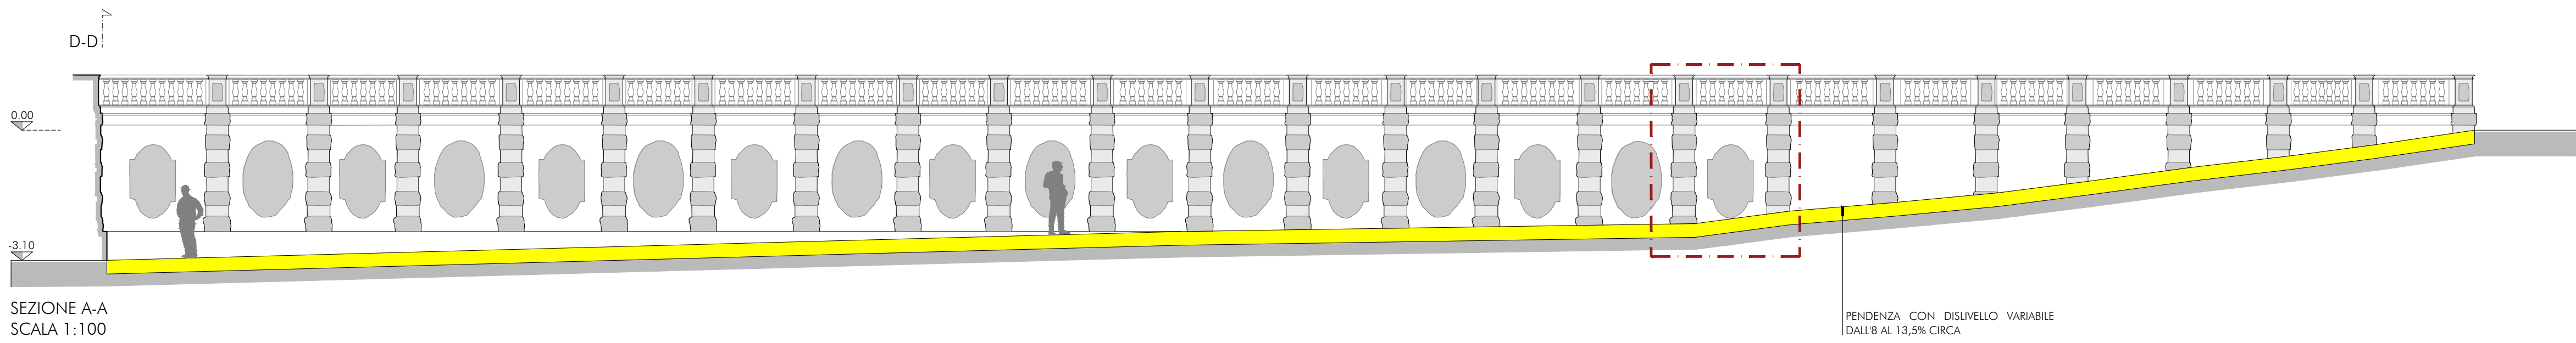

ESTRATTO SEZIONE A-A SCALA 1:20

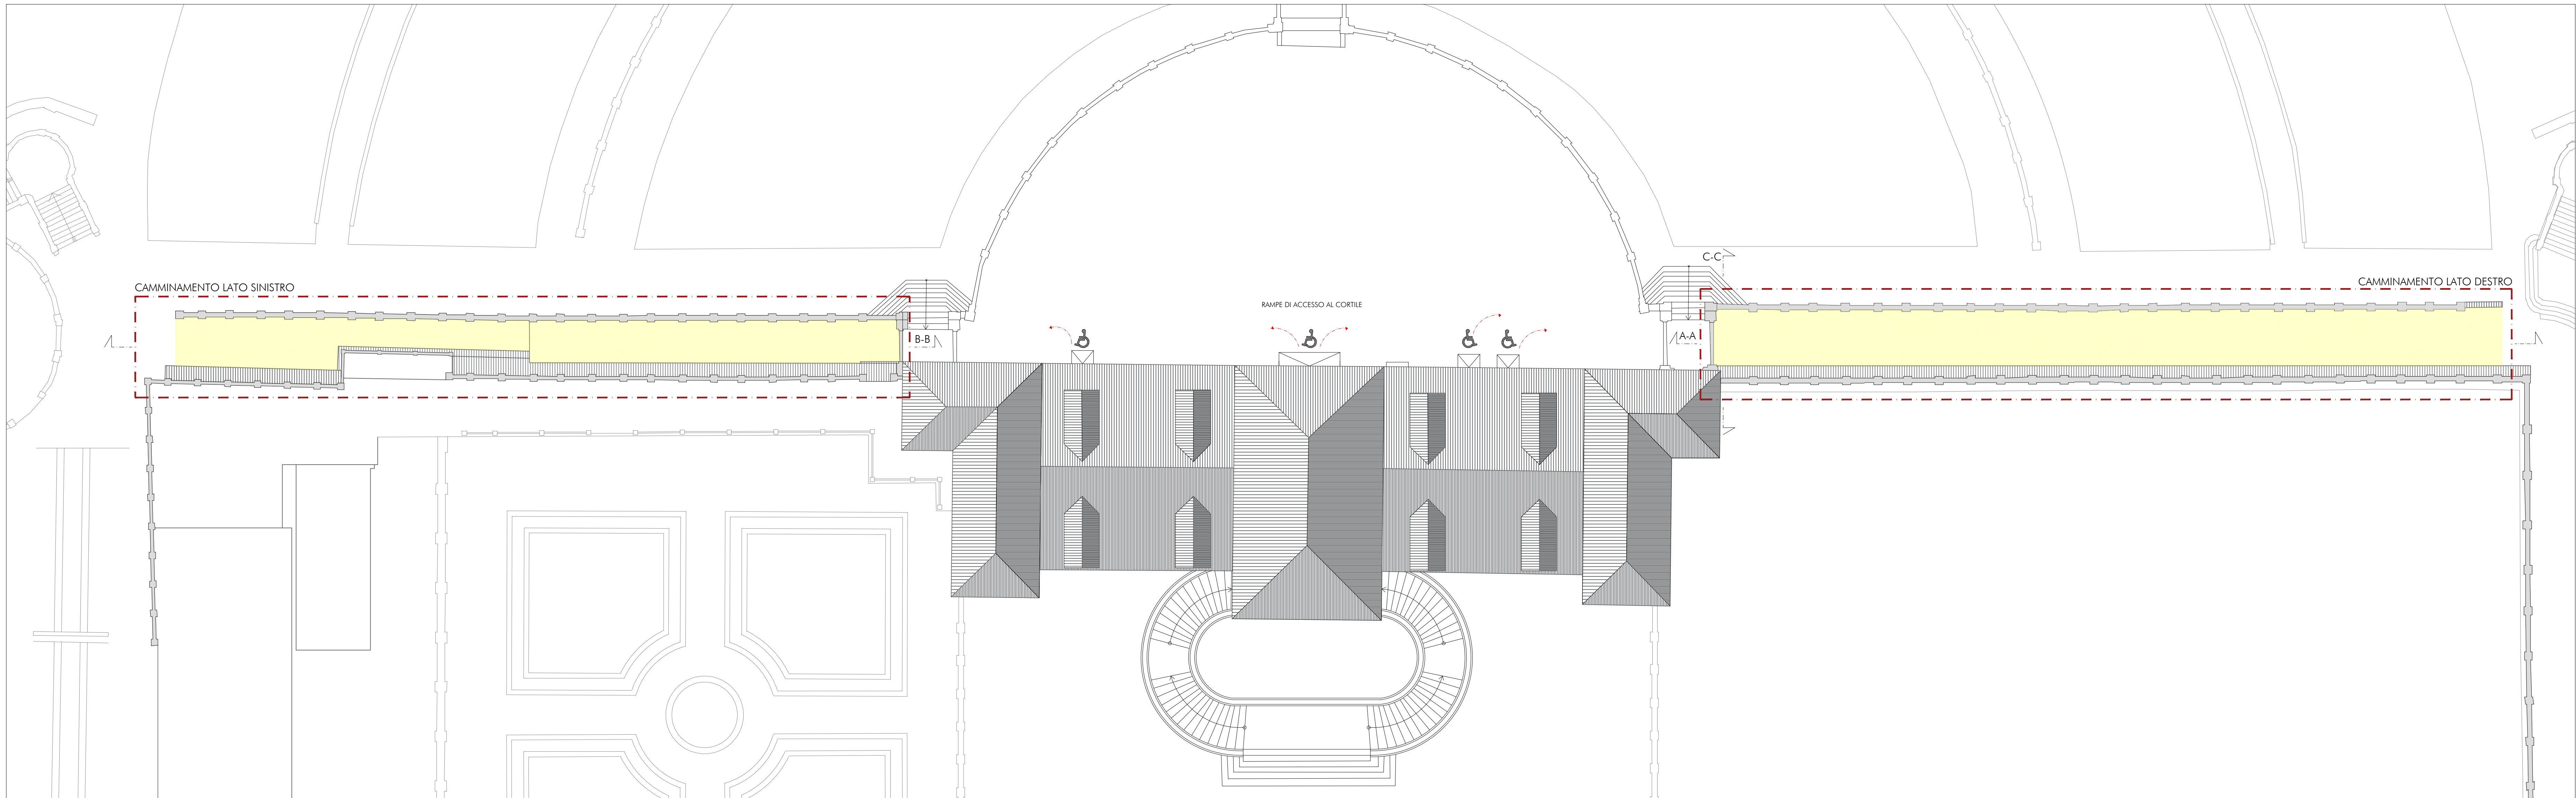

PLANIMETRIA
SCALA 1:200

INTERVENTI DI RIFUNZIONALIZZAZIONE ED ELIMINAZIONE DELLE BARRIERE ARCHITETTONICHE PER IL MIGLIORAMENTO DELL'ACCESSIBILITÀ DEL COMPLESSO

Direttrice: Dott.ssa Chiara Teolato

Responsabile unico del procedimento: Arch. Gennaro Napoli



Progetto
ESECUTIVO

ambito architettonico
Arch. Diego Ghiacchino
OFFICINA DELLE IDEE
I. Abad Gramaglia, M. Bellardo, A. Campari, M. Cirone, L. Cosenza, E. Culla, F. Gaglia, A. Marella, S. Piccio
ambito impiantistico (elettrico)
STUDIO STROSSELLI - Ing. Antonio Curcio, Ing. Davide Falloni
ambito strutturale
Arch. Gilberto Cisero
ambito arcazione
Arch. Alberto Porro

CAMMINAMENTI LATERALI: DEMOLIZIONI