

**CITTA' DI TORINO**  
 DIVISIONE SERVIZI TECNICI - COORDINAMENTO  
 SERVIZIO EDILIZIA ABITATIVA PUBBLICA E PER IL SOCIALE

**INTERVENTO DI RISTRUTTURAZIONE URBANISTICA IN TORINO -  
 PIAZZA DELLA REPUBBLICA 13 - PER LA REALIZZAZIONE DI  
 EDILIZIA RESIDENZIALE PUBBLICA. LOTTO 2**

Responsabile Unico del Procedimento: Ing. Carmelo DI VITA  
 Supporto al R.U.P.: Arch. Lina MURNARI  
 Progettista opere architettoniche: Arch. Alessandra CELORIA  
 Co-progettista opere architettoniche: Arch. Diego NOVVO  
 Coordinatore delle integrazioni specialistiche: Ing. Luca REDA  
 Progettista della bonifica ambientale: Ing. Donato FIERRI  
 Collaboratori alla progettazione: Arch. Sabina CALT  
 Geom. Claudio MASTELLOTTO  
 Geom. Vincenzo TORTOMANO


Progettista opere strutturali: Studio Ing. G. PATTA  
 Progettista opere impiantistiche e verifiche requisiti acustici: MTE INGEGNERIA s.r.l.  
 Coordinatore per la sicurezza in fase di progettazione: SICURCANTIERI CO. s.r.l.

**PROGETTO DEFINITIVO**

OGGETTO: **PLANIMETRIE STATO ATTUALE, PROGETTO E DEMOLIZIONI**


NUMERO FILE: REP\_EGPA\_04 SCALA: 1:100 ELABORATO: **EGPA 04**

EMISSIONE: 09/12/2019  
 REVISIONE: 07/01/2020

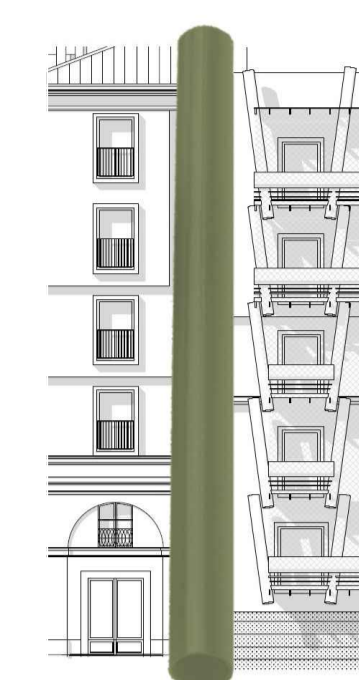


- LEGGENDA**
- demolizioni volte, tetti, prospetti
  - demolizioni murature in pianta
  - sagoma nuovi edifici in progetto


PIANTA AREA D'INTERVENTO QUOTA -2.80 m ca.

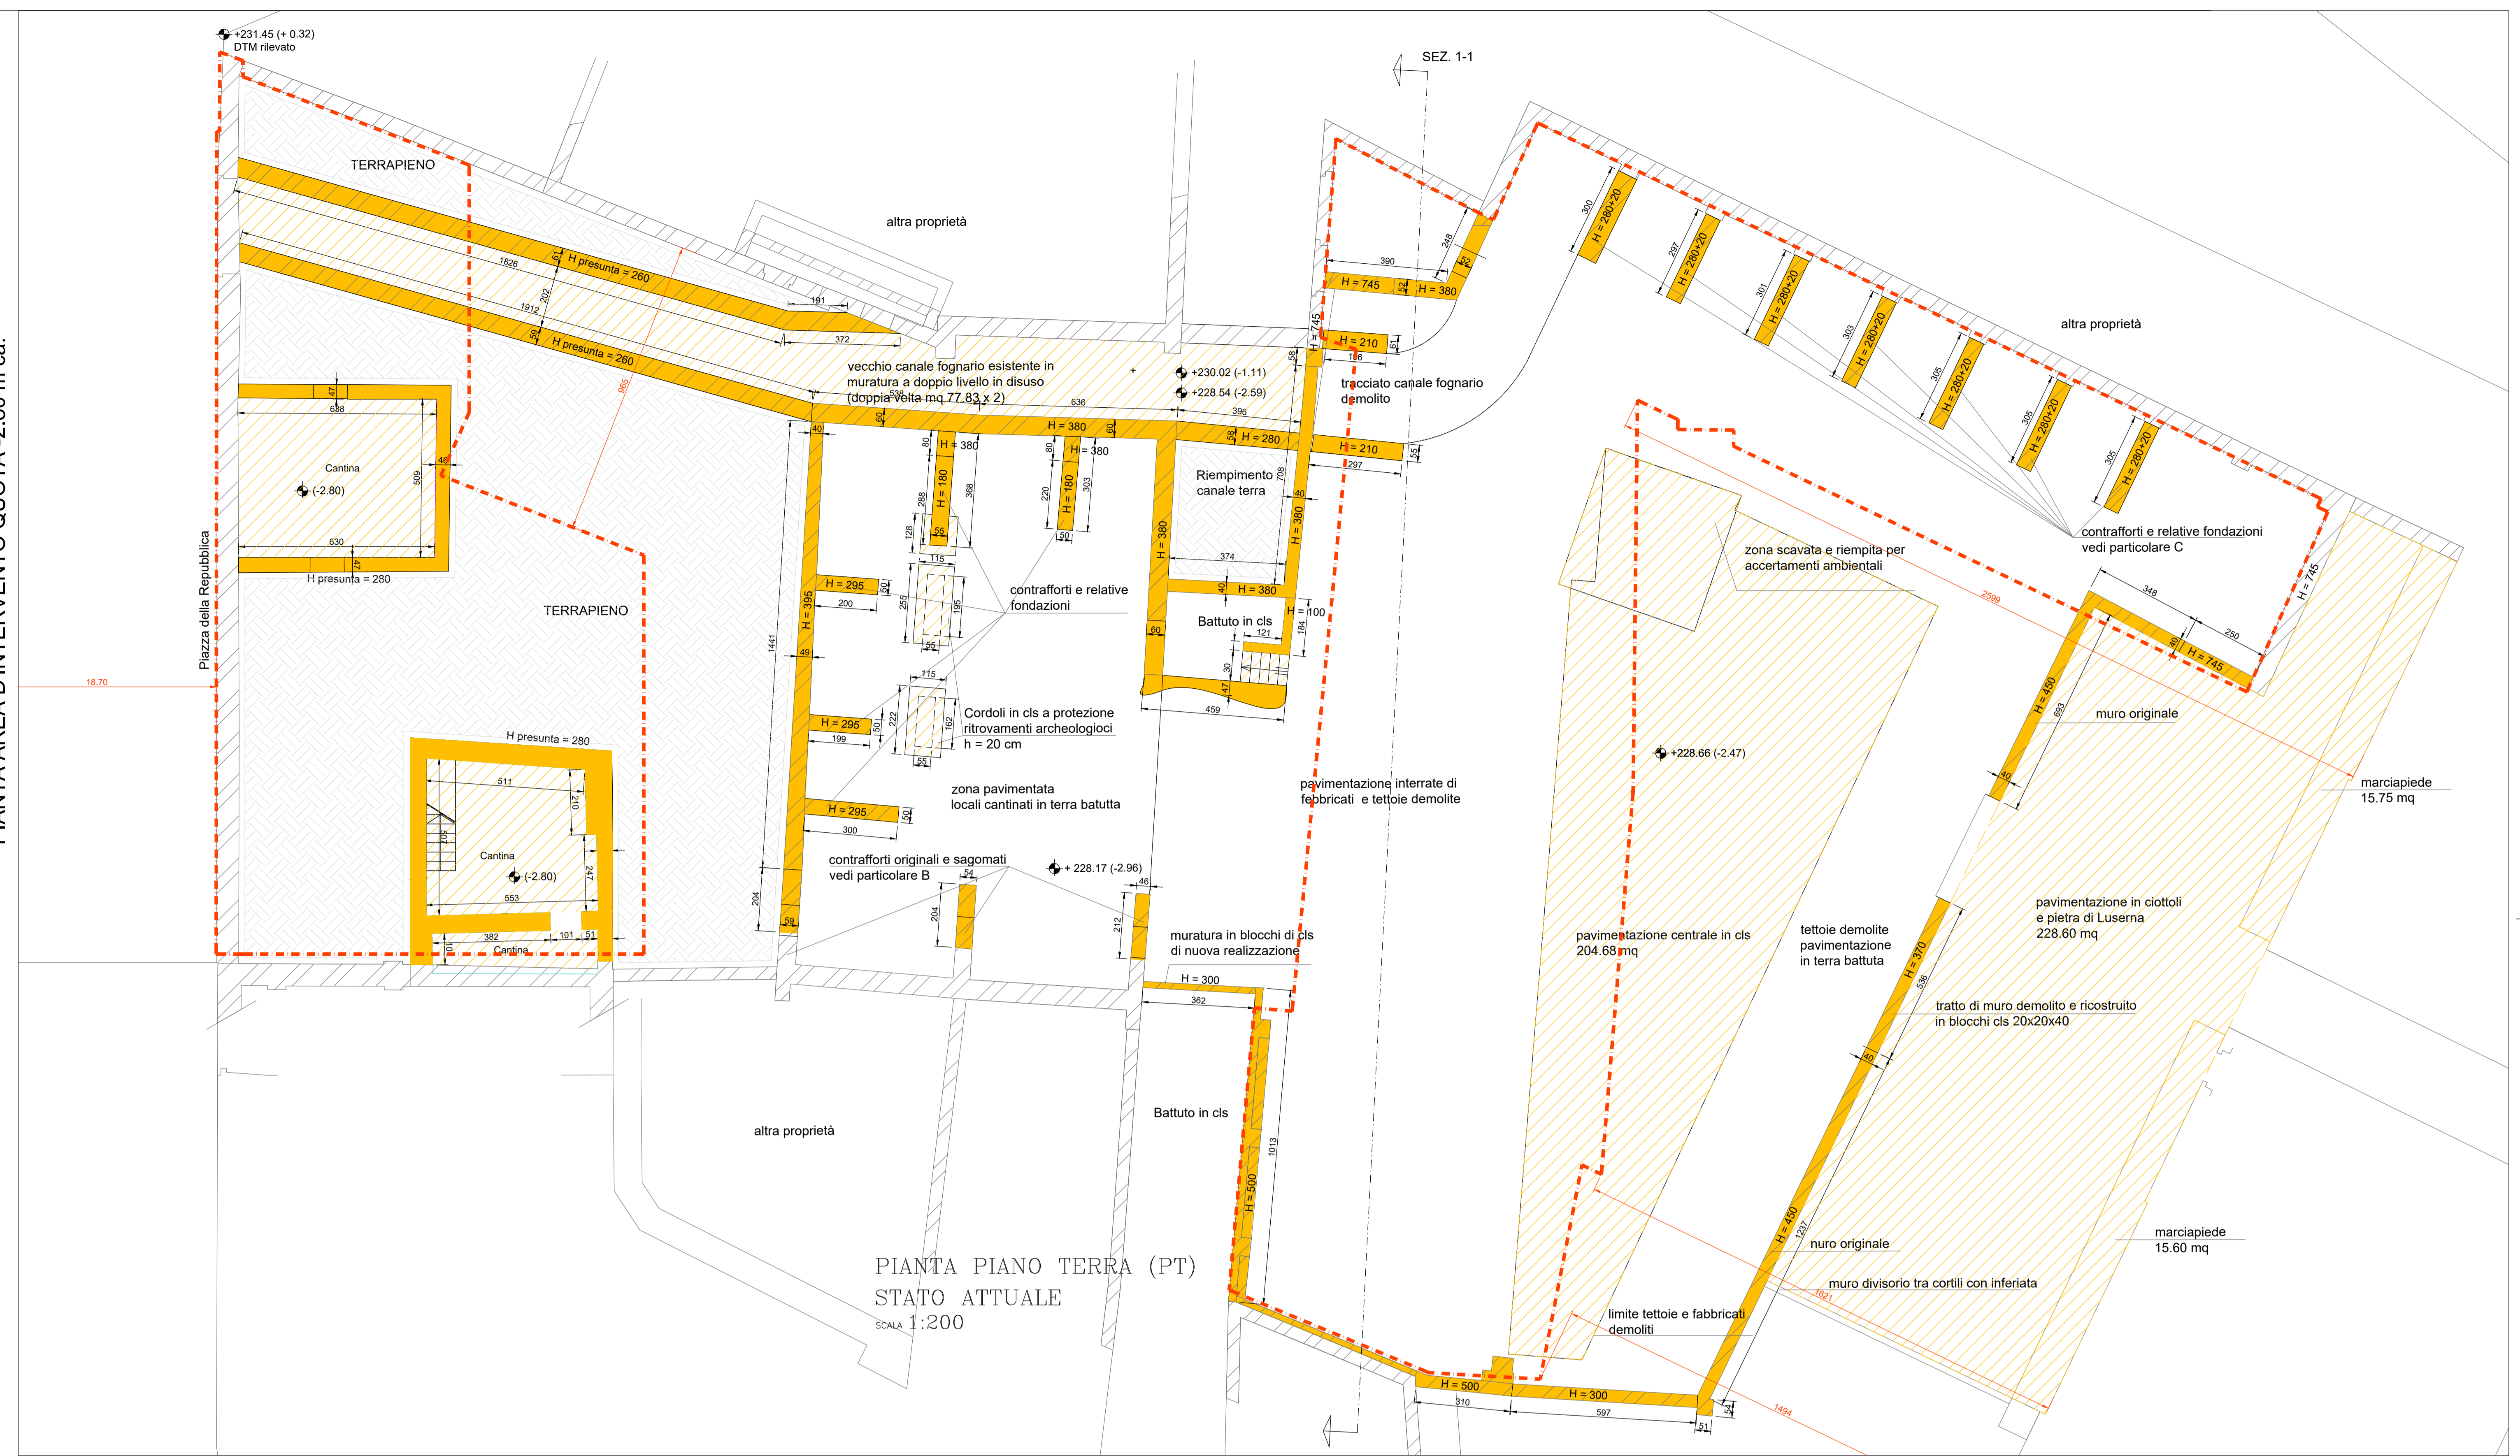


**Particolare A: muratura da conservare su Piazza della Repubblica e contrafforti**

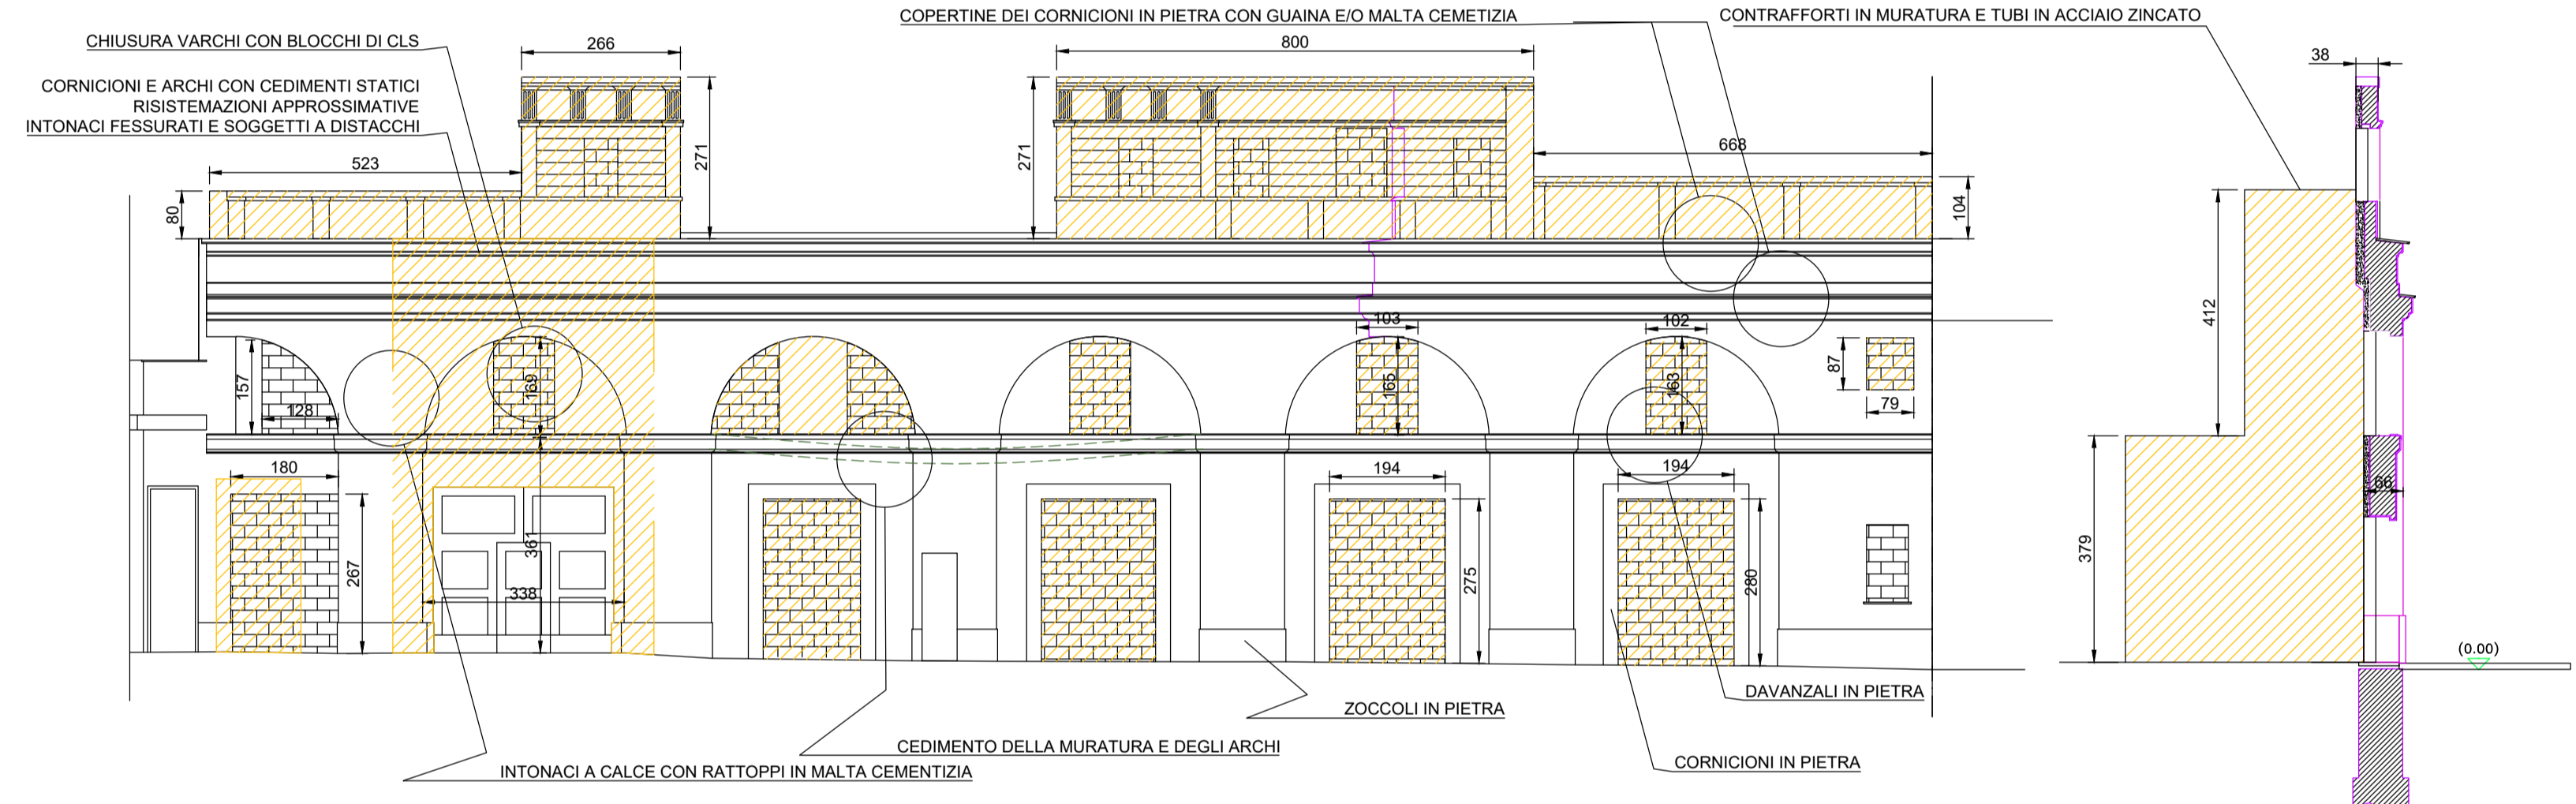


**Particolare contrafforti B**

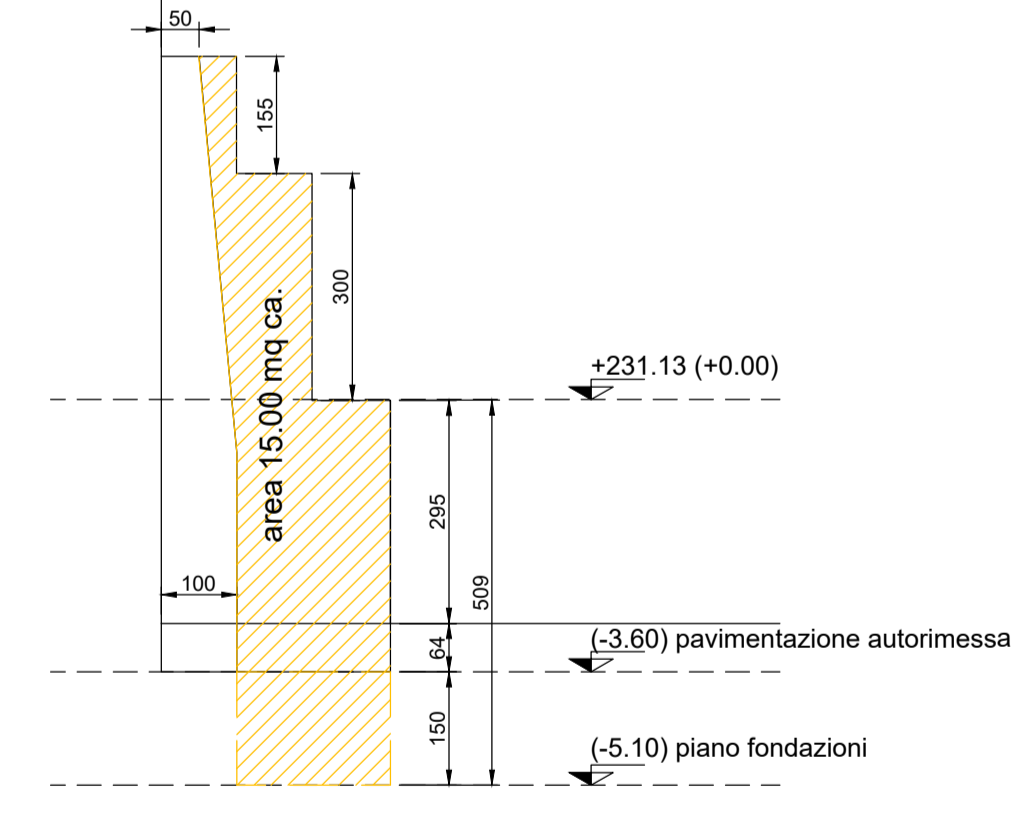

**Particolare contrafforti C**

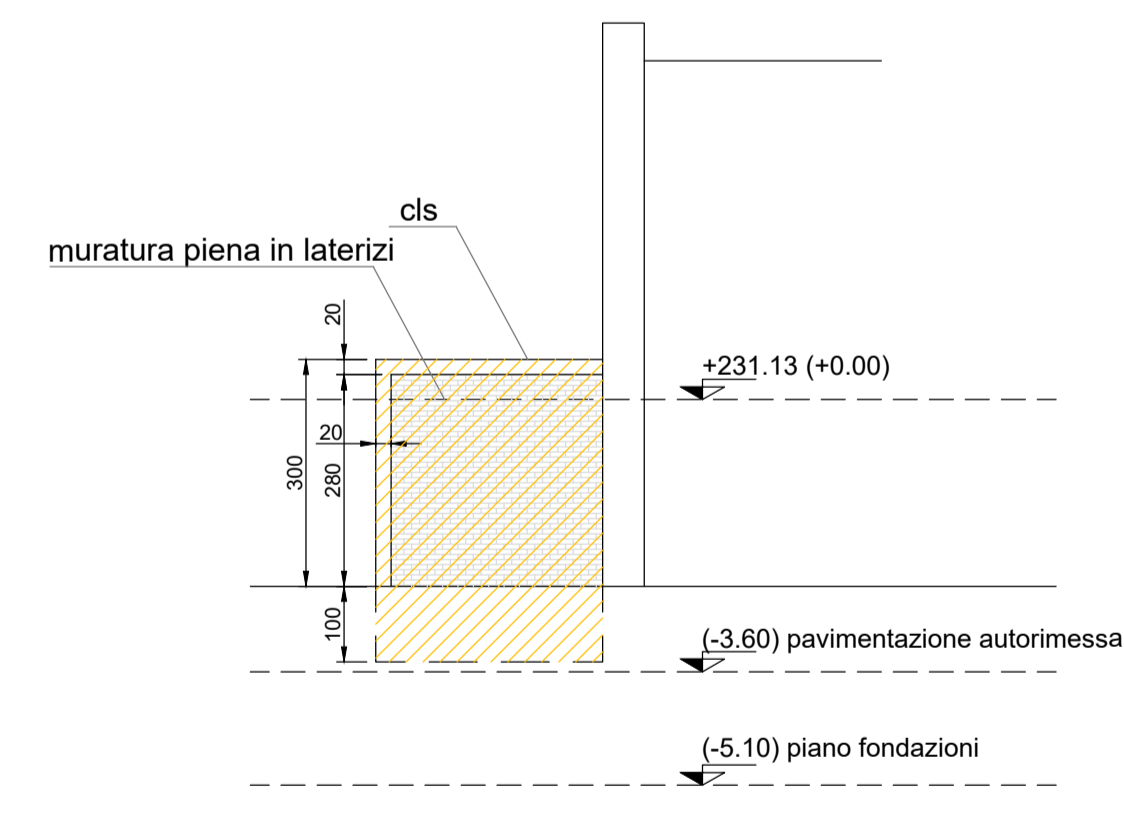

**SEZIONE 1-1**

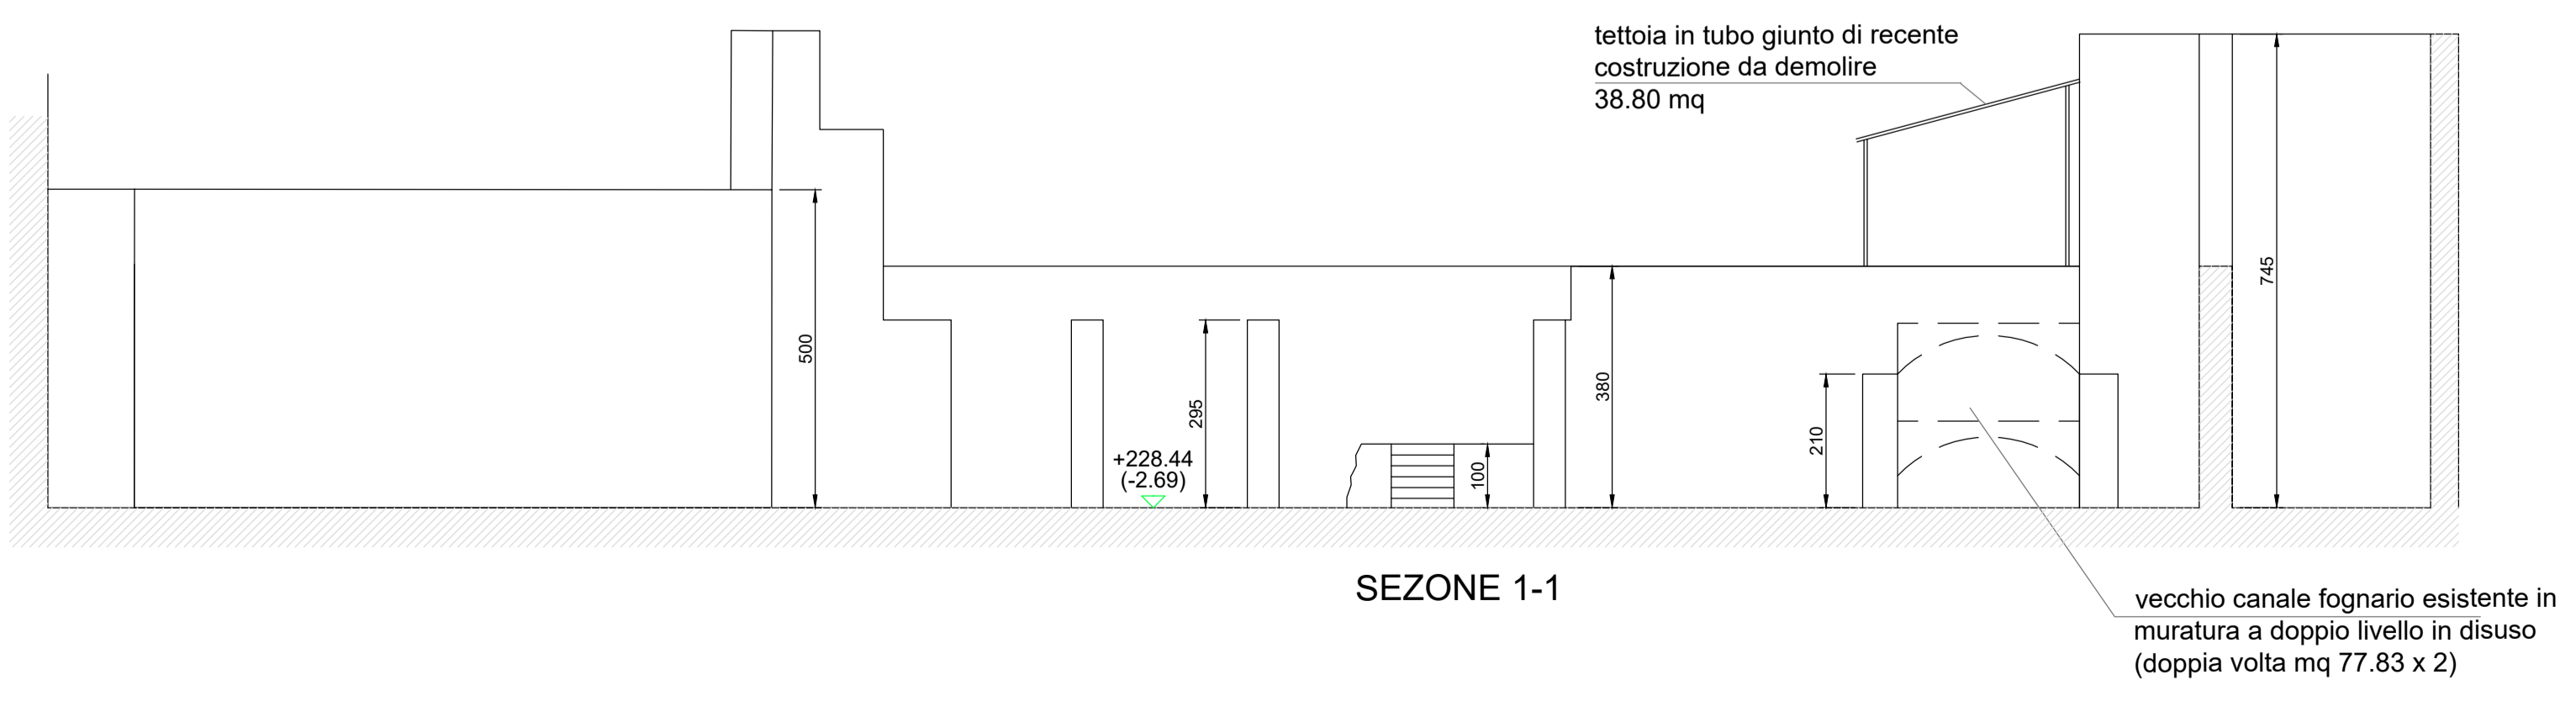

PIANTA AREA D'INTERVENTO QUOTA +0.00 m ca.

