

CITTA' DI TORINO

DIVISIONE SERVIZI TECNICI - COORDINAMENTO  
SERVIZIO EDILIZIA ABITATIVA PUBBLICA E PER IL SOCIALE

INTERVENTO DI RISTRUTTURAZIONE URBANISTICA IN TORINO -  
PIAZZA DELLA REPUBBLICA 13 - PER LA REALIZZAZIONE DI  
EDILIZIA RESIDENZIALE PUBBLICA. LOTTO 2

Responsabile Unico del Procedimento: Ing. Carmelo DI VITA

Supporto al R.U.P.: Arch. Lina MUNARI


Progettista opere architettoniche: Arch. Alessandra CELORIA

Co-progettista opere architettoniche: Arch. Diego NOVO

Coordinatrice delle integrazioni specialistiche: Ing. Lucia REDA

Progettista della bonifica ambientale: Ing. Donato FERRI

Collaboratori alla progettazione: Arch. Sabina CALI  
Geom. Claudio MASTELLOTTO  
Geom. Vincenzo TORTOMANO

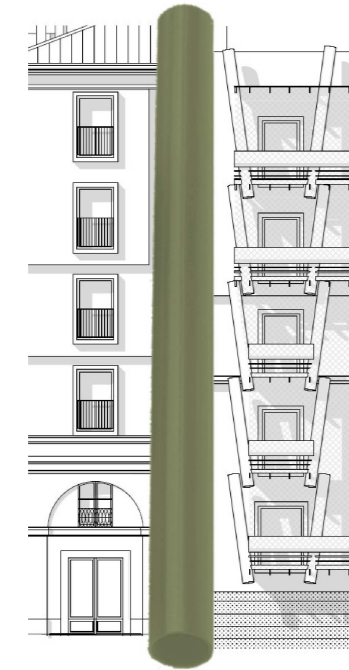

Progettista opere strutturali: Studio Ing. G. PATA

Progettista opere impiantistiche e verifiche requisiti acustici: MTE INGEGNERIA s.r.l.

Coordinatore per la sicurezza in fase di progettazione: SICURCANTIERI CO. s.r.l.

PROGETTO DEFINITIVO

OGGETTO: PIANTA PIANO TERZO (Q. +10.62 m)

NO. FILE	REP. EGPA10	SCALA	ELABORATO
EMISIONE	27/11/2019	1:100	EGPA 10
REVISIONE	27/04/2020		

