



CITTA' DI TORINO

DIVISIONE SERVIZI TECNICI - COORDINAMENTO
SERVIZIO EDILIZIA ABITATIVA PUBBLICA E PER IL SOCIALE

INTERVENTO DI RISTRUTTURAZIONE URBANISTICA IN TORINO -
PIAZZA DELLA REPUBBLICA 13 - PER LA REALIZZAZIONE DI
EDILIZIA RESIDENZIALE PUBBLICA. LOTTO 2

Responsabile Unico del Procedimento: Ing. Carmelo DI VITA

Supporto al R.U.P.: Arch. Lina MUNARI


Progettista opere: Arch. Alessandra CELORIA

Coprogettista opere: Arch. Diego NOVO



Coordinatrice delle integrazioni specialistiche: Ing. Lucia REDA


Progettista della bonifica ambientale: Ing. Donato FIERRI

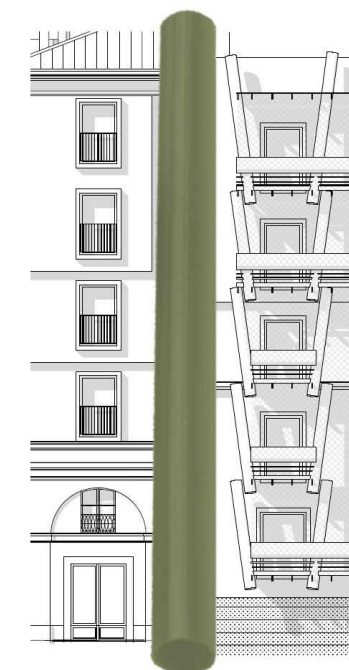Collaboratori alla progettazione: Arch. Sabina CALI
Geom. Claudio MASTELLOTTO
Geom. Vincenzo TORTOMANO



Progettista opere strutturali: Studio Ing. G. PATTA


Progettista opere impiantistiche e verifiche requisiti acustici: MTE INGEGNERIA s.r.l.  CERVI 

Coordinatore per la sicurezza in fase di progettazione: SICURCANTIERI CO. s.r.l. 


PROGETTO DEFINITIVO

SEZIONI

OGGETTO:	SEZIONI		
NOME FILE:	REP_EGPA15_	SCALA:	1:100
EMMISSIONE:	18/11/2019	ELABORATO:	EGPA 15
REVISIONE:	04/02/2020		

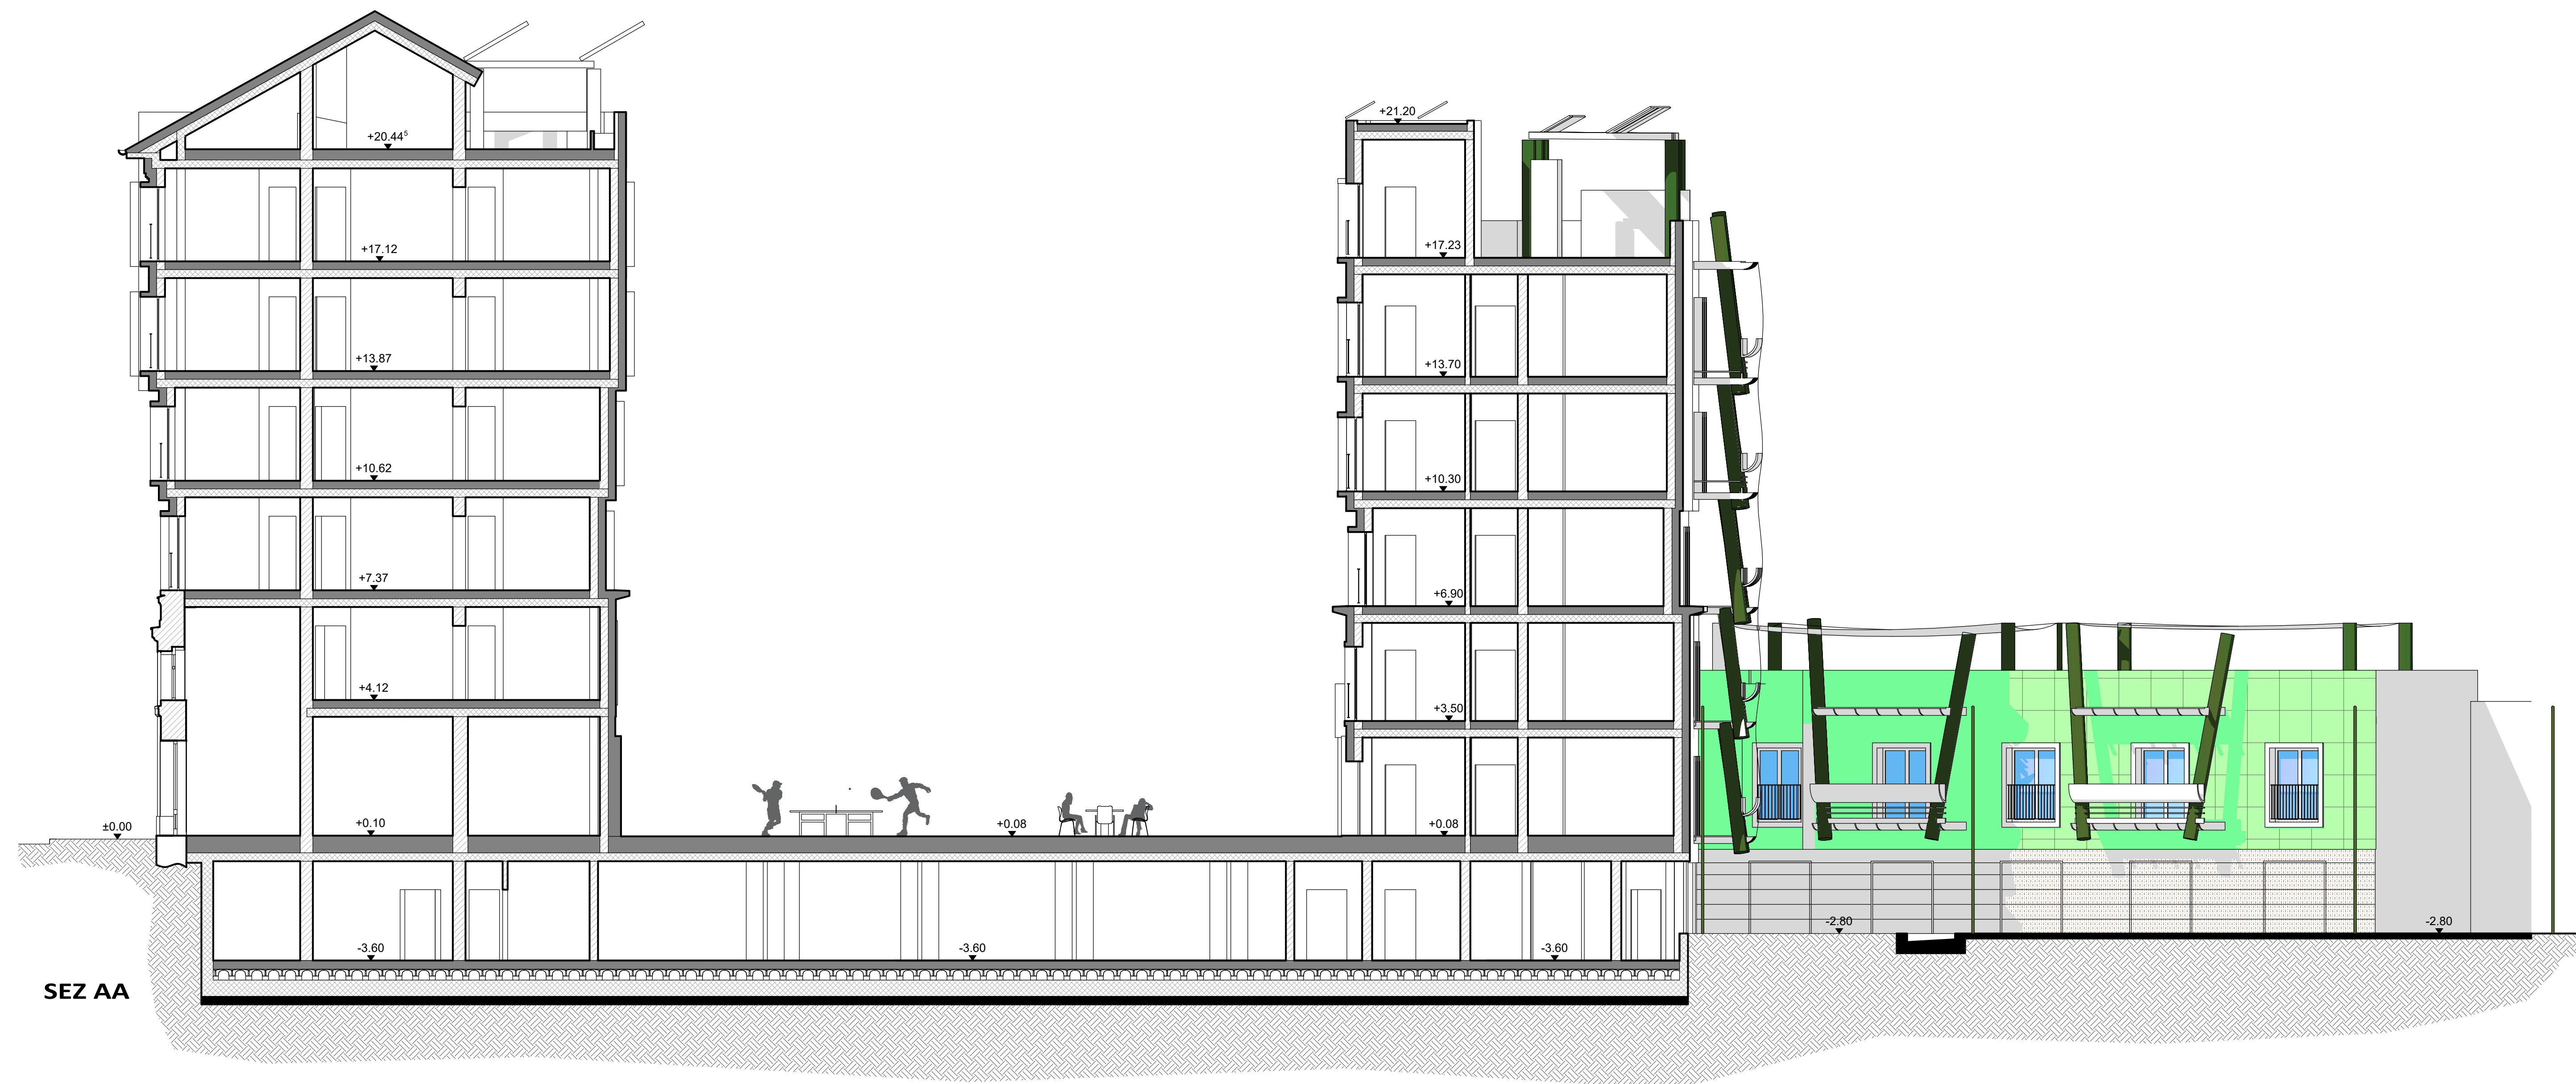

SEZ AA

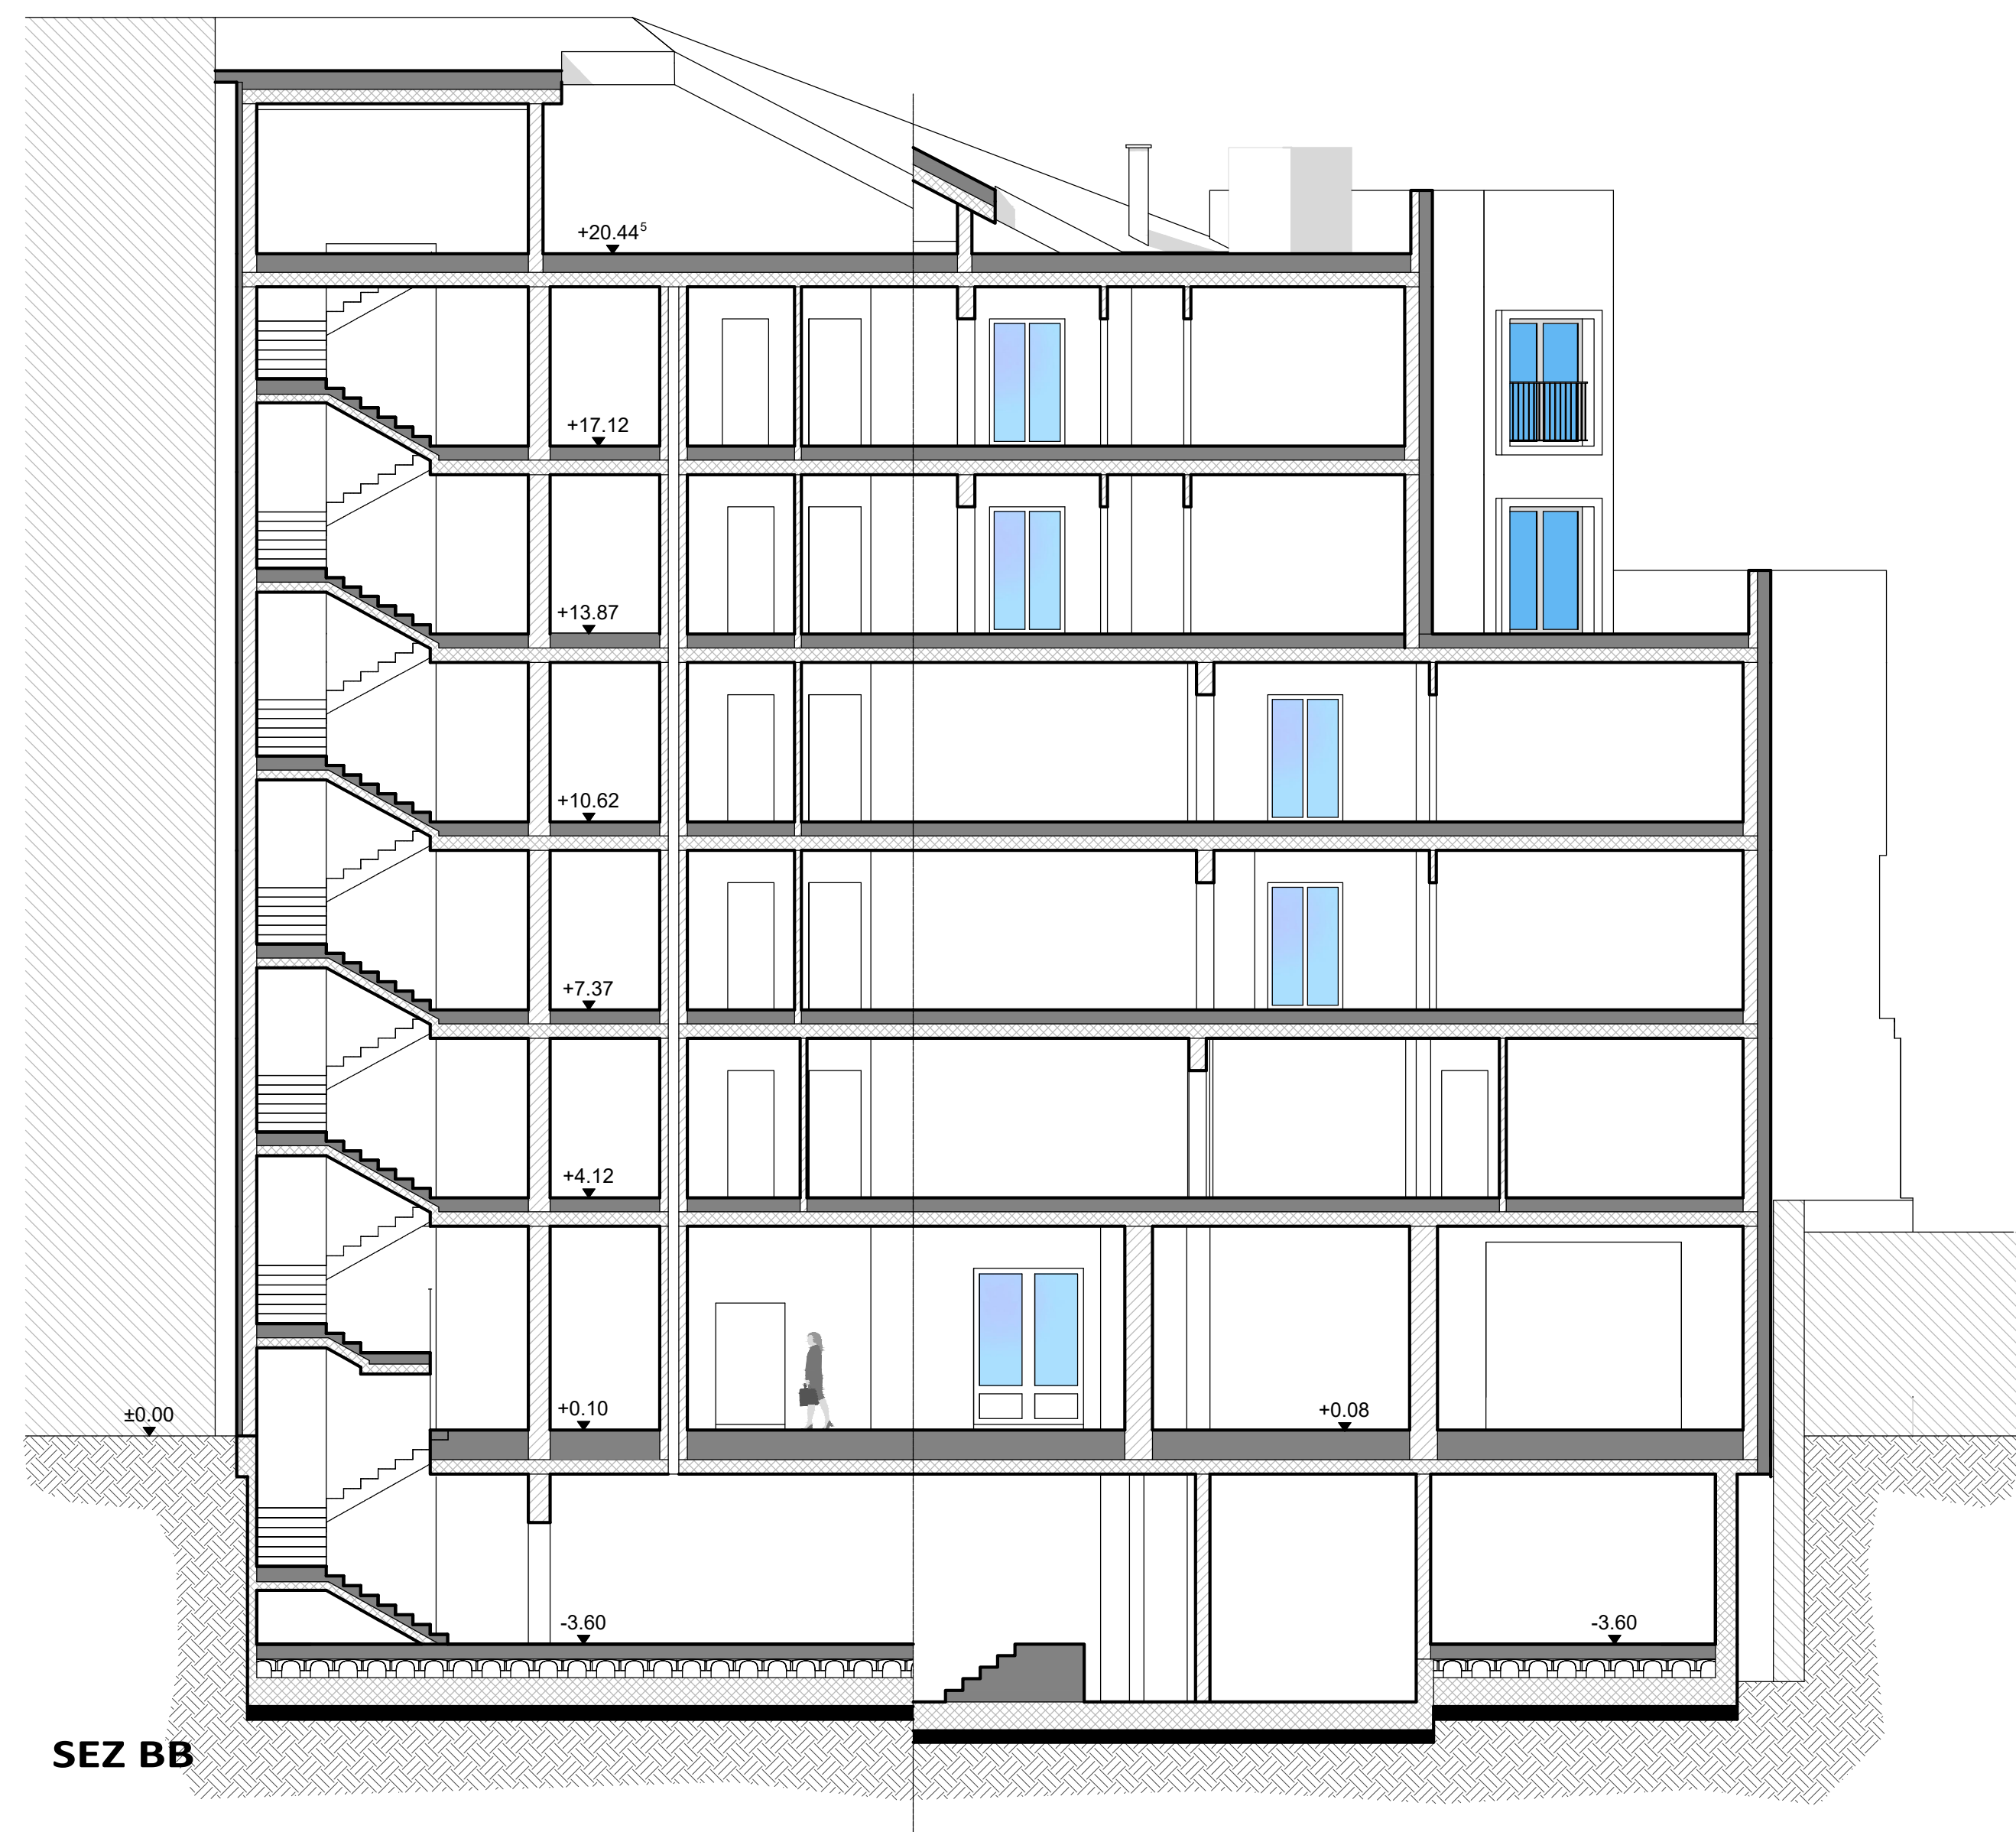

SEZ BB



SEZ CC