

Quadro elettrico

ARANCERA

Schema unifilare e certificazione

File 02070011



Dichiarazione di conformità

M09.03.H - Rev. 00 Pag. 1 di 1

Prot. n. 485

Nola, li 12/07/2005

Il sottoscritto Ing. Giuliano Pompilio Grilli, Direttore tecnico della Società Cooperativa C.E.M.S. a r.l. con sede in via San Gennaro, n°205 Piazzolla di Nola (NA)

dichiara

che il quadro elettrico tipo: ANS n° identificazione: 02070011
venduto al Cliente: EDIL ATELLANA
utilizzato da: VILLA AMORETTI - Quadro elettrico Aranciera

è rispondente alle seguenti normative:

- EN 60439-1 (CEI 17-13/1)
- EN 60439-1/A2 (CEI 17-13/1-V2)
- EN 60439-3 (CEI 17-13/3)
- EN 60439-4 (CEI 17-13/4)
- EN 60439-4/A1 (CEI 17-13/4-V1)
- Norma sperimentale CEI 23-51 - "Prescrizioni per la realizzazione, verifica e le prove dei quadri di distribuzione per installazioni fisse per uso domestico e similare"


e conforme alle seguenti direttive:

- Direttiva di Bassa Tensione (73/23/EEC, 93/68/ECC)
- Direttiva sulla Compatibilità Elettromagnetica (89/336/EEC, 92/31/EEC)

declina


ogni responsabilità per sinistri a persone o a cose derivanti da manomissione dell'impianto da parte di terzi ovvero da carenze di manutenzione o riparazione.

**COPIA CONFORME
ALL'ORIGINALE**

 Coop. Elettrici. Sud.
Società Cooperativa
Via S. Gennaro, n. 205
80035 Nola, Piazzolla (NA)

In fede
Il Direttore Tecnico



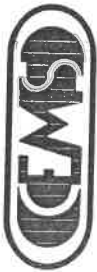

C.E.M.S. IMPIANTI TECNOLOGICI
Via S. Gennaro 205 NOLA (NA)

Tipo involucro :
Armadio HDR IP55 H =1800mm Passo
fisso


Ingombro totale [mm] :
1.460 x 2.100 x 275

Tipo porta :
Cristallo

Tipo fondo :
Pannello

Tipo laterale :
Pannello


Pag. 1 di 5

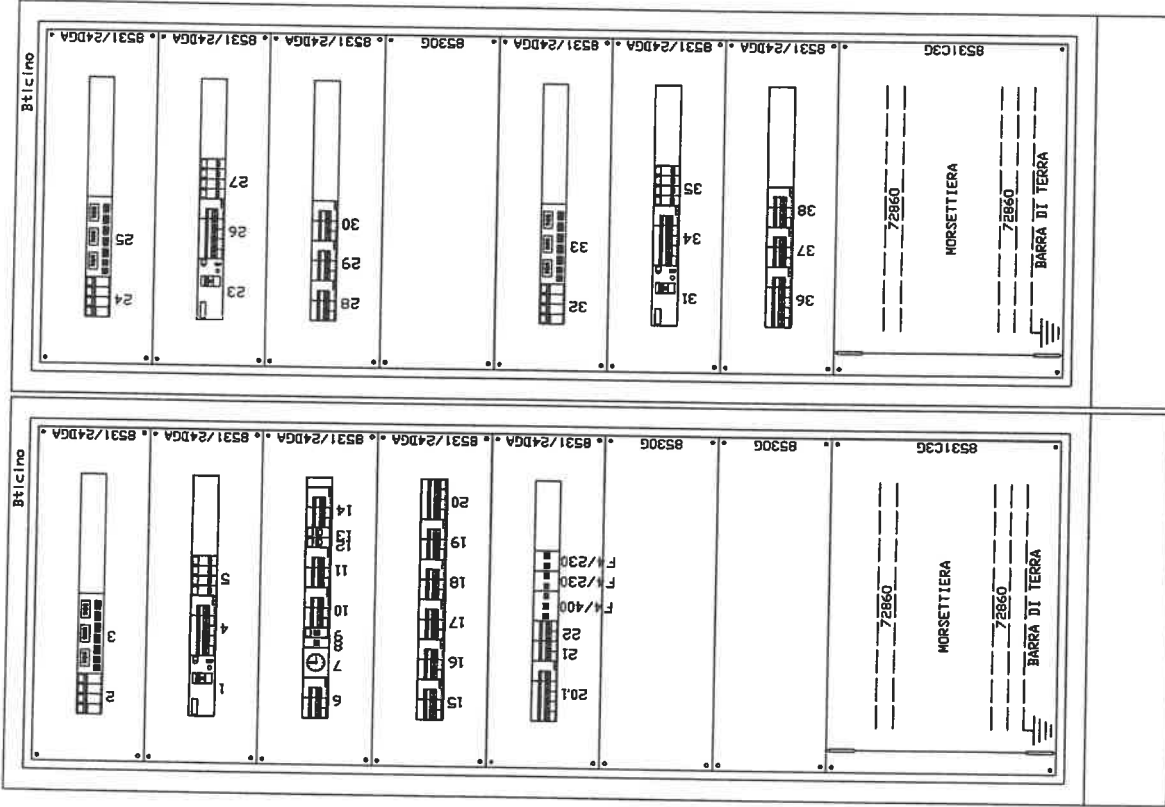

Revisione	Data	Descrizione	Elab./Verif.	Approvato	Progettista
0	31/05/05	prima emissione	Ing. Orlando	Fusco	Ing. Orlando
a	07/07/05	Aggiunta n°2 interruttori	Ing. Orlando	Fusco	Ing. Orlando
					File : 02070011_0#.dwg



CE.M.S. IMPIANTI TECNOLOGICI
Via S. Gennaro 205 NOLA (NA)

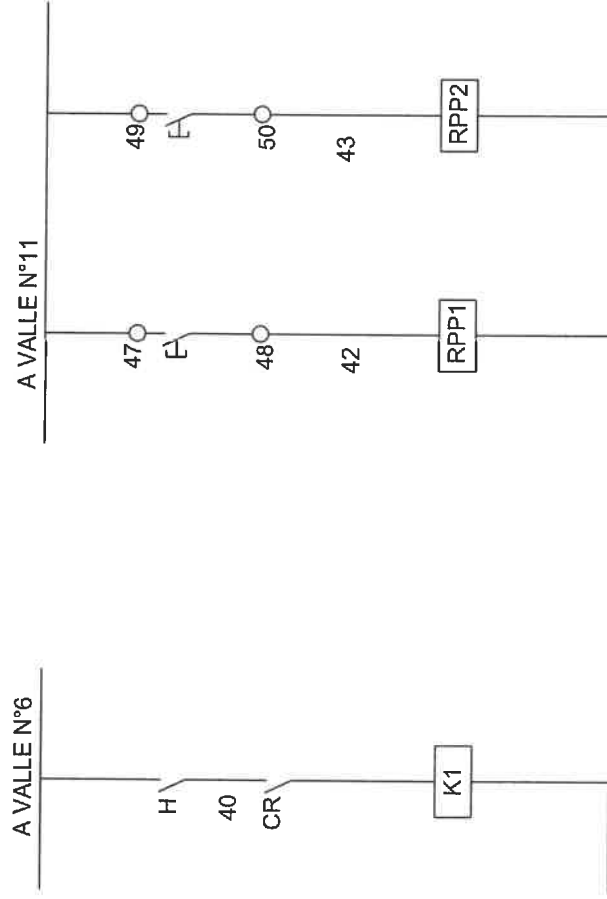

Tipo :	ANS	N° Identificazione :	02070011	Revisione		Data		Descrizione		Elab./Verif.		Approvato		Progettista :
Destinazione :	QUADRO ARANCERA VILLA ANDRETTI			0		31/05/05		prima emissione		Ing. Orlando Fusco		Fusco		
Cliente :	EDILATELLANA			a		07/07/05		Aggiunta n°2 Interruttori		Ing. Orlando Fusco		Fusco		
														File : 02070011_a.jdwg