

**Centralino elettrico**

**ARANCERA**  
**ALLOGGIO**  
**CUSTODE**

**Schema unifilare e certificazione**

**File 02070C02**



CEMSI IMPIANTI TECNOLOGICI  
Via S. Germano 205 NOLA ( NA )

FRONTE QUADRO


Tipo involucro :  
Centralino E215 .. da Incasso IP40

Ingresso totale [mm] :  
298 x 170 x 60

Tipo porta :  
Trasparente

Tipo fondo :  
Chiuso

Tipo laterale :  
Chiuso

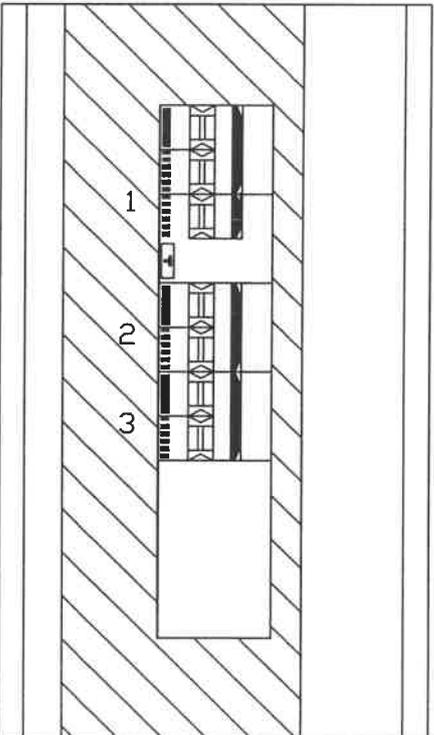


Pag. 1 di 2

Tipo :	ASD	N° Identificazione :	02070C02	Revisione	0	Data	31/05/05	Descrizione	prima emissione	Elab./Verif.	Ingr./Disegn.	Approvato	Fusca	Progettista	File
Destinazione :	CENTRALINO ALLOGGIO CUSTODE VILLA AMORETTI														
Cliente :	EDILATELLANA														



CE.M.S. IMPIANTI TECNOLOGICI  
Via S. Gerardo 205 NOLA ( NA )

SCHEMA ELETTRICO UNIFILARE

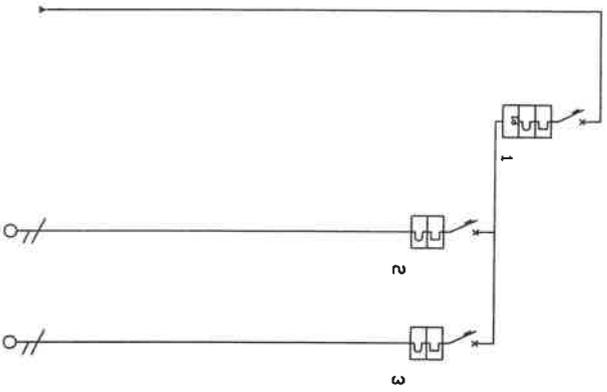

Tensione di esercizio:  
400/230[V]

Potere di interruzione (PI):  
10KA

Fasi della linea / Morsetti				
Potenza totale	L2 N	L2 N	L2 N	
Corrente di Impiego Ib [A]	3.000 kW	1.500 kW	1.500 kW	
Codice articolo	14.50	7.25	7.25	
Modulo differenziale	FGNH/25	FGNH/10	FGNH/16	
Poll	G23/32AC			
Corrente nominale In [A]	1 + N	1 + N	1 + N	
Potere d'interruzione [KA]	25	10	16	
Idiff [A] / Tdiff [s]	15.0	15.0	15.0	
Corrente regolata Ir [ A ]	0.03 / 0.00			
Acc. - Relè Termico Ir [ A ]	1' In = 25	1' In = 10	1' In = 16	
Acc.-Relè termico Iar1, A/In				
Acc. - Fusibile Tipo/var. A				
Sezione fase [mmq]		2.5	4	
Sezione neutro linea [mmq]		2.5	4	
Sezione PE [mmq]		2.5	4	
Portata fase [A]		17	22	
Cad. linea / Cad. totale		0.78 % / 3.55 % / 4.9 % / 3.45 %		
Lunghezza linea [m]		15.0	15.0	
Sigla cavo		N07V-K	N07V-K	
		GENERALE	LUCE	
			FM	

Tipo : ASD	N° Identificazione : 02070C02	Revisione	Data	Descrizione	Elab. Verif.	Approvato	Progettista :
Destinazione : CENTRALINO ALLOGGIO CUSTODE VILLA AMPRETTI		0	31/05/05	prima emissione	ing. Di. Randc	FUSCO	[Signature]
Cliente : EDILATELLANA							File: 02070C02_*.dwg

Questo disegno e i dettagli in esso contenuti sono di proprietà della CE.M.S. di PIZZILLA II (NAPOLI) - Ogni riproduzione totale o parziale e' ammessa senza autorizzazione scritta.