

Centralino elettrico

ARANCERA
LOCALI
FORESTERIA

Schema unifilare e certificazione

File 02070C01



CE.M.S. IMPIANTI TECNOLOGICI
Via S. Gennaro 205 NOLA (NA)


Tipo involucro :
Centralino E215 .. da Incasso IP40

Ingombro totale [mm] :
298 x 170 x 60

Tipo porta :
Trasparente

Tipo fondo :
Chiuso

Tipo laterale :
Chiuso

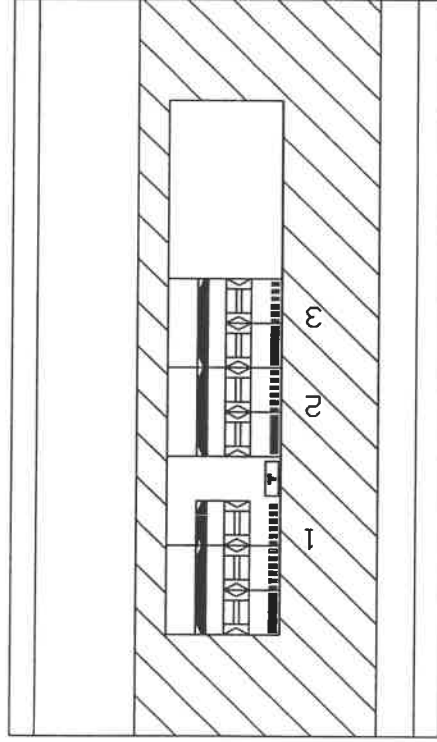

Pag. 1 di 2

Tipo :	ASD	N° Identificazione :	02070C01	Revisione	Data	Descrizione	Elab./Verif.	Approvato	Progettista
Destinazione :	CENTRALINO FORESTERIA VILLA AMORETTI			0	31/05/05	prima emissione	Ingl./Landa	Fusco	Il Direttore Ing. Giuliano
Cliente :	EDILATELLANA								File : 02070C01_*.dwg

