

Centralino elettrico

LOC. INTERRATO
EST. CABINA
RICEZIONE

Schema unifilare e certificazione

File 02070C03



CE.M.S. IMPIANTI TECNOLOGICI
Via S. Genaro 205 NOLA (NA)


Tipo involucro :
Centralino da Parete

Ingombro totale [mm] :
298 x 170 x 60

Tipo porta :
Trasparente

Tipo fondo :
Chiuso

Tipo laterale :
Chiuso

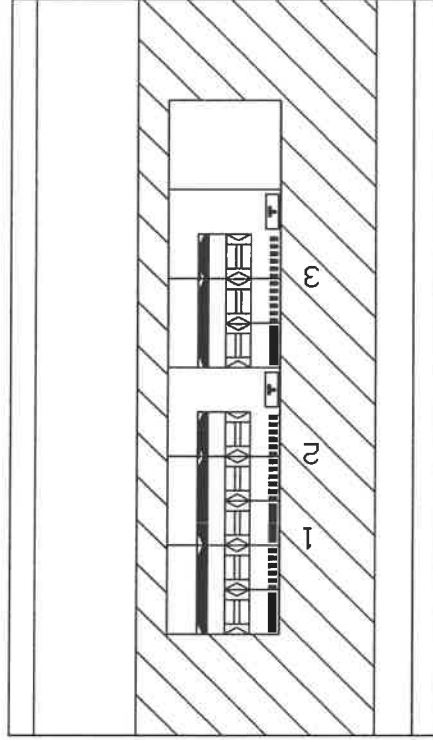

Pag. 1 di 2

Tipo :	ASD	N° Identificazione :	02070C03	Revisione	Data	Descrizione	Elab./Verif.:	Approvato	Progettista :
Destinazione :	CENTRALINO CONSEGNA AEM VILLA AMORETTI				07/07/05	prima emissione	ing. Orlando Fusco		
Cliente :	EDILATELLANA								File : 02070C03_*.dwg

