

TEKIND S.r.l.

CLIENTE :
CUSTOMER

OGGETTO :
SUBJET
QUADRO b.t.

IMPIANTO :
PLANT
Q11B

STABILIMENTO :
FACTORY
TOROC
V.BOLOGNA ,74
TORINO




CIEB Nuova S.r.l.
COSTRUZIONI: ELETTROMECCANICHE
Via Roma, 160 - 12040 GENOVA (CN)
Tel: (0172) 68216 - Fax: 68704

CLIENTE :
Customer :
TEKIND
TITOLO :
Title :
INTESTAZIONE
Q11B

MOD./Rev	DATA Date	DIS. Draw.	LISTO Appr.	DESCRIZIONE Description
E				
D				
C				
B				
A				

ASC Cont.	FILES	04063--34
DESIGNATO Drawing	DATA Date	18.05.04
CONTROL. Checked	SCALA Scale	
N. N. Drawing	FOGLIO Sheet	1
	SEGUE Next	2

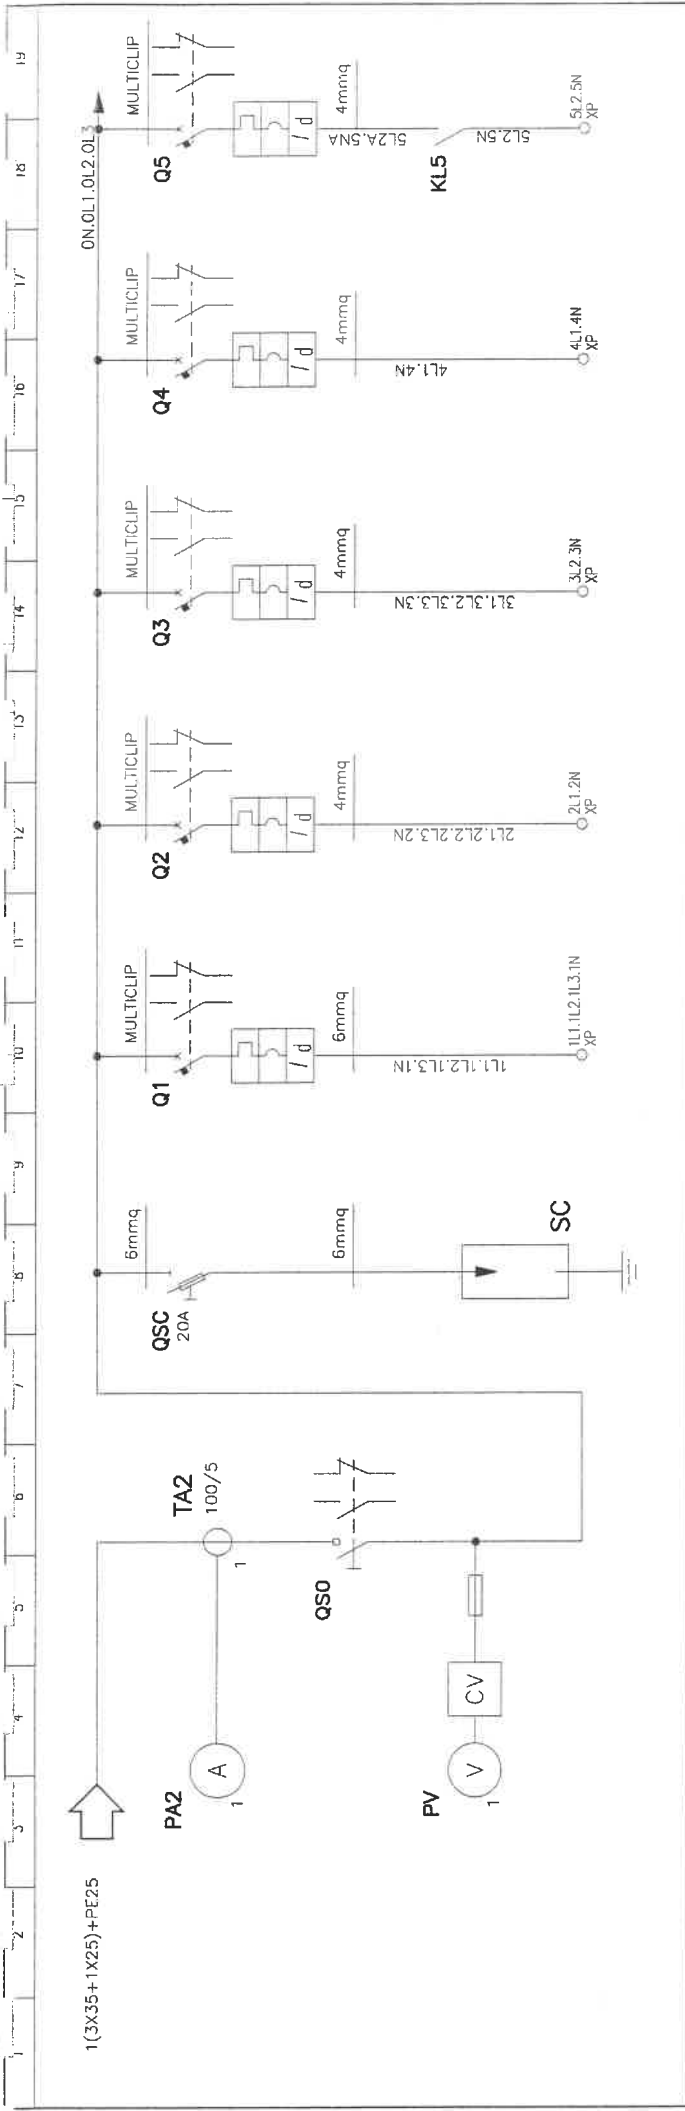

Descrizione	Q0	L1	L2	L3	L8	L9
Interruttore Generale	MAGRINI INST100	MAGRINI C60N+Vigi AC	MAGRINI C60N+Vigi AC	MAGRINI C60N+Vigi AC	MAGRINI C60N+Vigi AC	MAGRINI C60NH Vigi AC
POTENZA CONTEMPORANEA [kVA]	22	5,556	2,222	2,222	1,667	0,667
CORRENTE (Ib) [A]	33	8,019	3,208	3,208	7,217	2,887
CosFi [%]	0,9	0,9	0,9	0,9	0,9	0,9
COEFF. DI CONTEMPORANEITA'	100	100	100	100	100	100
SCHEMA FUNZIONALE						
PROTEZIONE						
DISTRIBUZIONE						
CONDATTORE TIPO						
RELE' TERMICO						
VOLTMETRO / AMPEROMETRO						
LINEA						
FILE						
ACC.						
DESIGNATO						
CONTR. SCALE						
COMMESSA						
FOGLIO						
SEQUE						
Next						

CIEB Nuova S.r.l.
 COSTRUZIONI ELETTROMECCANICHE
 Via Roma, 160 - 12040 GENOVA (CN)
 Tel. (0172) 66216 - Fax: 68704



CLIENTE :
 Customer :
TEKIND

TITOLO :
 Title :
 SCHEMA UNIFILARE

Q11B

MOD./Rev.
 DATA Date
 DIS. Draw.
 VISTO Attnr.
 DESCRIZIONE Description

04063--34

4 5

04063-34

18.05.04

143/E 13./30/0,8

1(2X4)+PE4

39

Monofase L2+N

6 0,03

Monofase L2+N

6 0,03

39

34

30

143/E 13./30/0,8

1(4X4)+PE4

34

30

143/E 13./30/0,8

1(4X4)+PE4

34

30

143/E 13./30/0,8

1(4X4)+PE4

34

30

143/E 13./30/0,8

1(2X4)+PE4

39

Monofase L2+N

6 0,03

Monofase L2+N

6 0,03

39

34

30

143/E 13./30/0,8

1(4X4)+PE4

34

30

143/E 13./30/0,8

1(2X4)+PE4

39

Monofase L2+N

6 0,03

Monofase L2+N

6 0,03

39

34

30

143/E 13./30/0,8

1(4X4)+PE4

34

30

143/E 13./30/0,8

1(2X4)+PE4

39

Monofase L2+N

6 0,03

Monofase L2+N

6 0,03

39

34

30

143/E 13./30/0,8

1(4X4)+PE4

34

30

143/E 13./30/0,8

1(2X4)+PE4

39

Monofase L2+N

6 0,03

Monofase L2+N

6 0,03

39

34

30

143/E 13./30/0,8

1(4X4)+PE4

34

30

143/E 13./30/0,8

1(2X4)+PE4

39

Monofase L2+N

6 0,03

Monofase L2+N

6 0,03

39

34

30

143/E 13./30/0,8

1(4X4)+PE4

34

30

143/E 13./30/0,8

1(2X4)+PE4

39

Monofase L2+N

6 0,03

Monofase L2+N

6 0,03

39

34

30

143/E 13./30/0,8

1(4X4)+PE4

34

30

143/E 13./30/0,8

1(2X4)+PE4

39

Monofase L2+N

6 0,03

Monofase L2+N

6 0,03

39

34

30

143/E 13./30/0,8

1(4X4)+PE4

34

30

143/E 13./30/0,8

1(2X4)+PE4

39

Monofase L2+N

6 0,03

Monofase L2+N

6 0,03

39

34

30

143/E 13./30/0,8

1(4X4)+PE4


34

30

143/E 13./30/0,8

1(2X4)+PE4

39

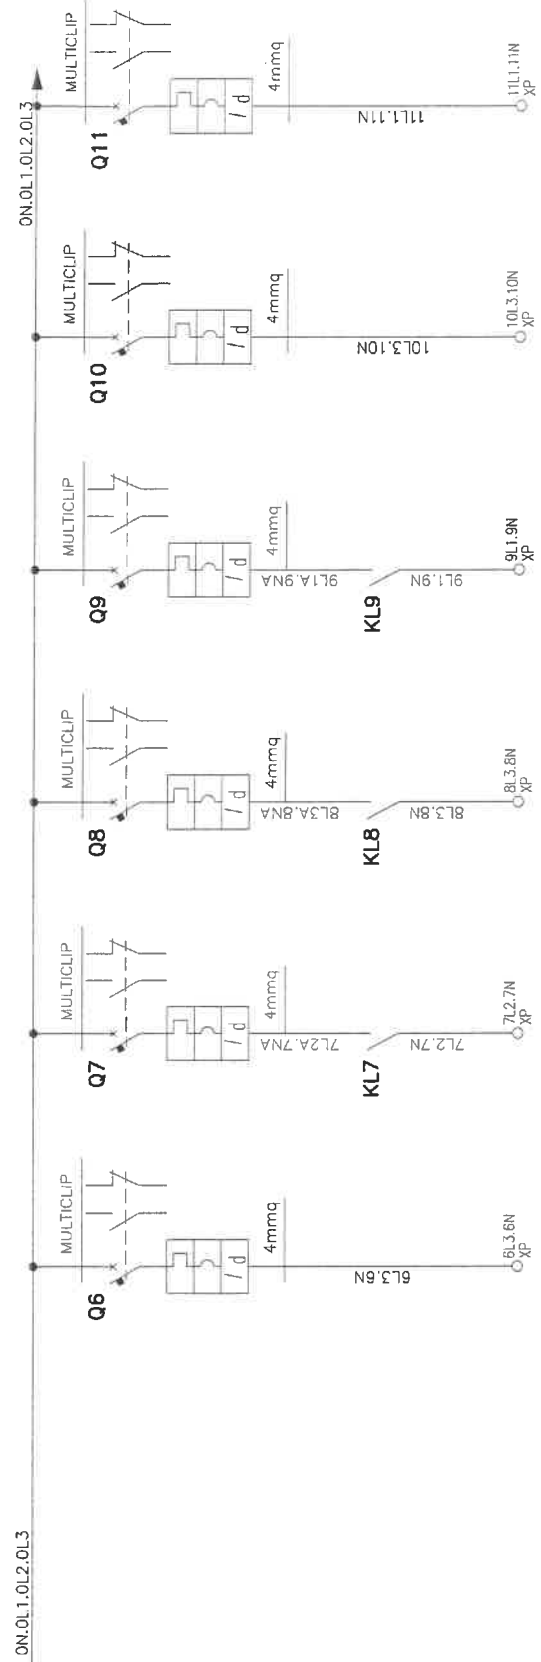

Descrizione	L10	L4	L5	L6	L7	L11
Sigla utente						
Descrizione	CIRCUITO LUCE 3 ATRIO	CIRCUITO LUCE 4 SALA 1	CIRCUITO LUCE 5 SALA 1	CIRCUITO LUCE 6 SALA 2	CIRCUITO LUCE 7 SALA 2	LUCE SBARCO ASCENSORI E SCALE
POTENZA CONTEMPORANEA [kVA]	0,889	1,333	0,778	0,889	0,556	1,333
CORRENTE (Ib) [A]	3,849	5,774	3,368	3,849	2,406	5,774
CosFi	0,9	0,9	0,9	0,9	0,9	0,9
COEFF. DI CONTEMPORANEITA' [%]	100	100	100	100	100	100
SCHEMA FUNZIONALE						
MARCA	MAGRINI	MAGRINI	MAGRINI	MAGRINI	MAGRINI	MAGRINI
MODELLO	C60N+Vigi AC	C60N+Vigi AC	C60N+Vigi AC	C60N+Vigi AC	C60N+Vigi AC	C60N+Vigi AC
Esecuzione						
TIPO						
In [A]	6	6	6	6	6	6
Im [A]	---/---/16	---/---/16	---/---/16	---/---/16	---/---/16	---/---/16
P.d.i. [kA]	---/---/160	---/---/160	---/---/160	---/---/160	---/---/160	---/---/160
I differenziale [A]	0,03	0,03	0,03	0,03	0,03	0,03
DISTRIBUZIONE	Monofase L3+N	Monofase L2+N	Monofase L3+N	Monofase L1+N	Monofase L3+N	Monofase L2+N
CONTATORE TIPO						
RELE' TERMICO						
VOLTMETRO / AMPEROMETRO						
Sigla						
Lunghezza [m]	40	40	30	30	30	40
POSA	143/E 13_/30/0,8	143/E 13_/30/0,8	143/E 13_/30/0,8	143/E 13_/30/0,8	143/E 13_/30/0,8	143/E 13_/30/0,8
Sezione [mm²]	1(2x4)+PE4	1(2x4)+PE4	1(2x4)+PE4	1(2x4)+PE4	1(2x4)+PE4	1(2x4)+PE4
Portata (Iz) [A]	39	39	39	39	39	39

CLIENTE: Nuova S.r.l.

Customer: TEKIND

TIPOLO: SCHEMA UNIFILARE

Title: Q1IB

FILES: 04063-34

DATA: 18.05.04

SCALE: /

FOGLIO: 5



SEGUE: 6

CIEB Nuova S.r.l.

CONSTRUZIONI ELETTROMECCANICHE

Via Roma, 160 - 12040 GENOLA (CN)
Tel: (0172) 68216 - Fax: 68704

MOD./Rev.	DATA	DIS.	ISTO	DESCRIZIONE
	Date	Draw.	Appr.	Description

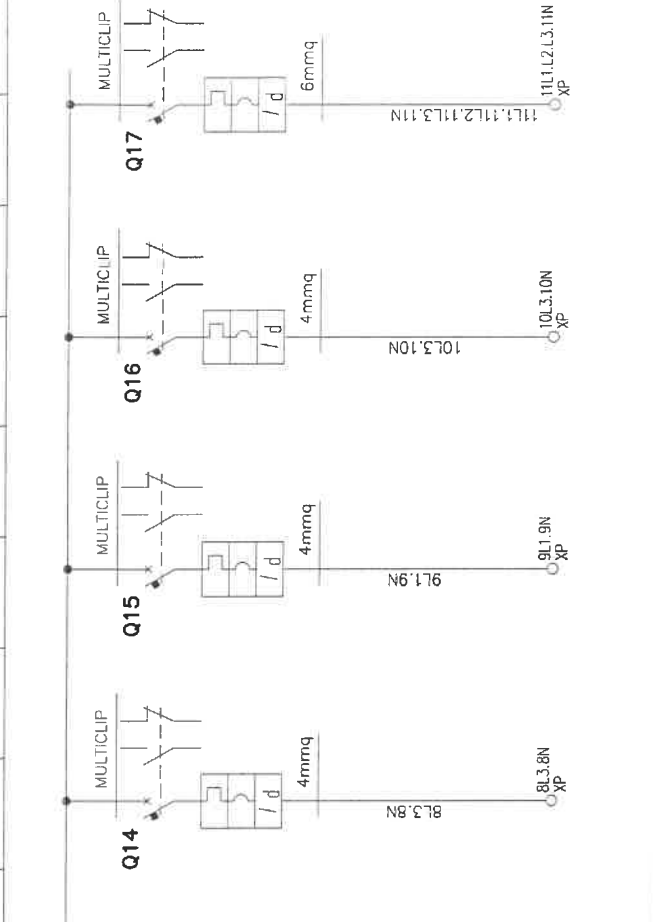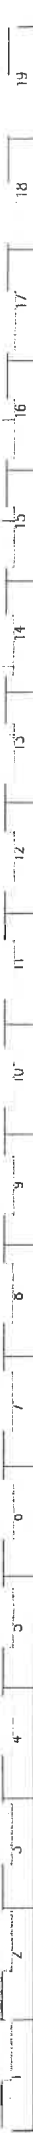

Descrizione	L12	L13	L14	L15	L16	L17
POTENZA CONTEMPORANEA [kVA]	0,333	1,333	0,889	0,889	0,889	
CORRENTE (Ib) [A]	1,443	5,774	3,849	3,849	3,849	
Cosϕi	0,9	0,9	0,9	0,9	0,9	
COEFF. DI CONTEMPORANEITA' [%]	100	100	100	100	100	
SCHEMA FUNZIONALE						
MARCA	MAGRINI	MAGRINI	MAGRINI	MAGRINI	MAGRINI	MAGRINI
MODELLO	C60N+Vigi AC	C60N+Vigi AC	C60N+Vigi AC	C60N+Vigi AC	C60N+Vigi AC	C60N+Vigi AC
Esecuzione						
TIPO						
In [A]	---	---	---	---	---	---
Im [A]	---	---	---	---	---	---
P.d.i. [kA]	6	6	6	6	6	6
I differenziale [A]	0,03	0,03	0,03	0,03	0,03	0,03
DISTRIBUZIONE						
CONTATTATORE TIPO	Monofase L3+N	Monofase L1+N	Monofase L3+N	Monofase L2+N	Monofase L3+N	Quadrifilare
RELE' TERMICO						
VOLTMETRO / AMPEROMETRO						
LINEA						
Sigla						
Lunghezza [m]	40	40	40	40	40	40
POSA	143/E 13_/30/0,8	143/E 13_/30/0,8	143/E 13_/30/0,8	143/E 13_/30/0,8	143/E 13_/30/0,8	143/E 13_/30/0,8
Sezione [mm²]	1(2x4)+PE4	1(2x4)+PE4	1(2x4)+PE4	1(2x4)+PE4	1(2x4)+PE4	1(4x6)+PE6
Portata (Iz) [A]	39	39	39	39	39	39
E						
D						
C						
B						
A						

ACC.	04063-34
DEGNATO	B.M.
DATA	18.05.04
CONTROL.	
SCALE	
FOGLIO	6
SEGUE	7

CLIENTE : **TEKIND**
Customer:

CIEB Nuova S.r.l.
CONSTRUZIONI ELETTROMECCANICHE

Via Roma, 160 - 12040 GENOVA (CN)
Tel: (0172) 66216 - Fax: 66704

TIPOLO : SCHEMA UNIFILARE
Title : Q11B


MOD/Rev

DATA Date

DIS. Draw.

WISTO Affr.

DESCRIZIONE Description


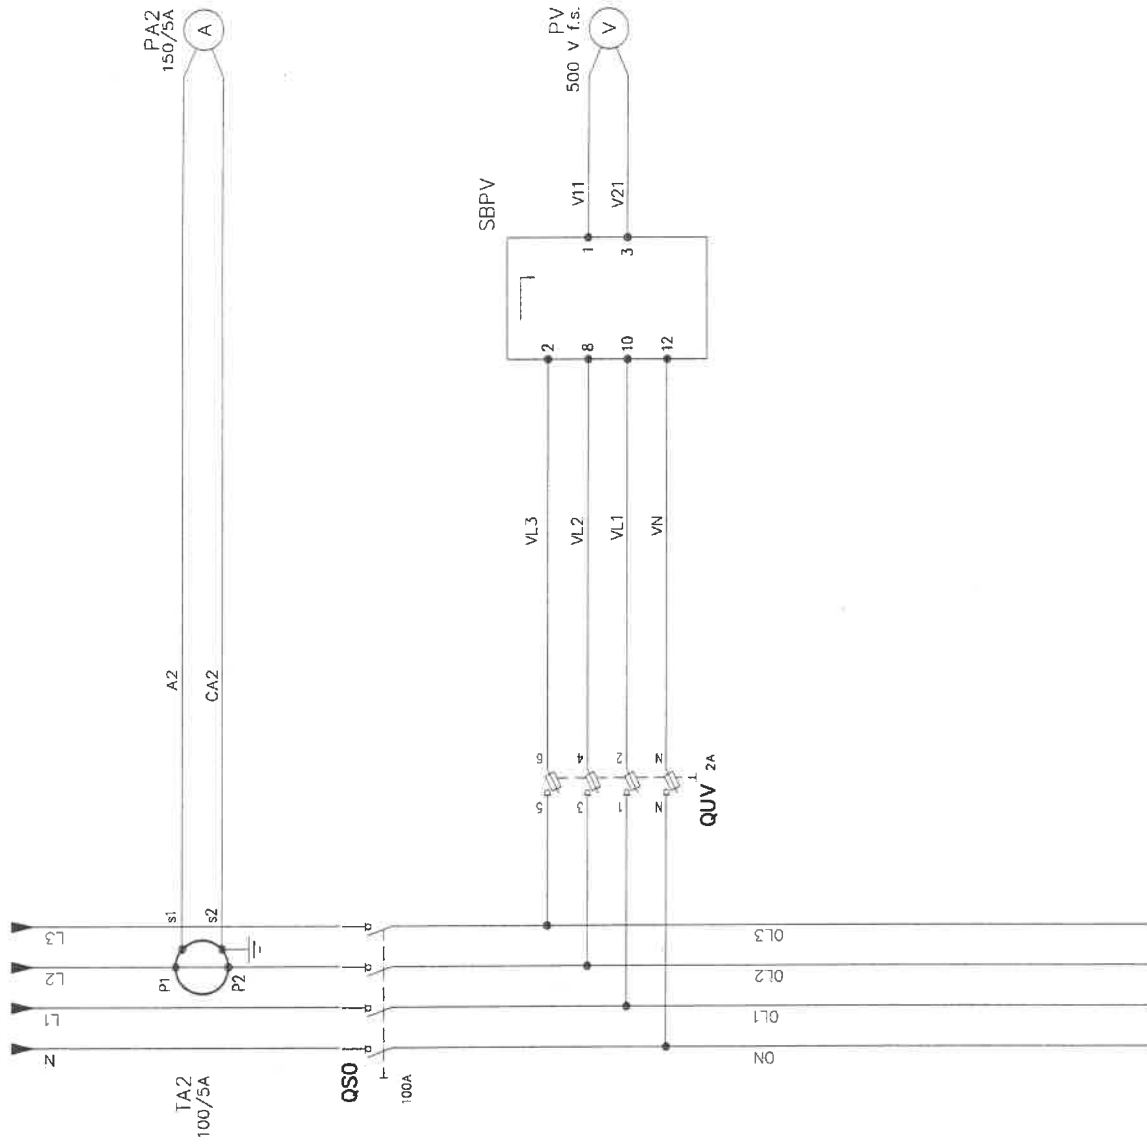


MOD./Rev.	DATA Date	DIS. Draw.	VISTO Appr.	DESCRIZIONE Description	CLIENTE Customer:	ACC. Conf.	FILES
					TEKIND	DISEGNATO B.M.	04063--34
						CONTROLLATO	DATA Date 18.05.04
						COMMESSA	FOGLIO Sheet 7
						N. Drawing	SEGUE Next 8
					04063--34		
					Q11B		
					SCHEMA TRIFILARE MISURE		



CIEB Nuova S.r.l.
 COSTRUZIONI ELETTROMECCANICHE
 Via Roma, 160 - 12040 GENOVA (CN)
 Tel: (0172) 66216 - Fax: 66704

CONTATTI AUX.
DISPONIBILI
SEZIONE ENERGIA PREFERENZIALE

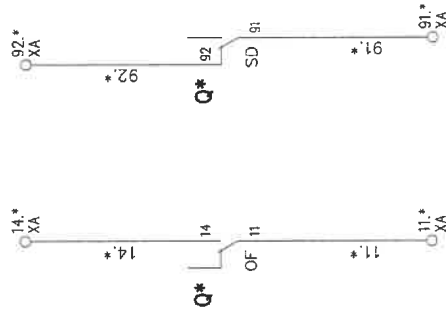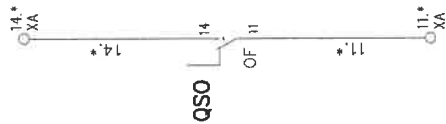

VALIDO PER GLI INTERRUTTORI:
1-2-3-4-5-6-7-8-9-10-11-12-13-14-15-16

SOSTITUIRE ALL'ASTERISCO IL NUMERO CARATTERISTICO
DELL'INTERRUTTORE CORRISPONDENTE

MOD./Rev.	DATA Date	DIS. Draw.	VISTO Appr.	DESCRIZIONE Description	CLIENTE : Customer :	ACC. DESIGNATO Drawn by :	FILES
					TEKIND	B.M.	04063-34
					TIPOLO Title :	CONTROL. Checked	DATA Date
					SCHEMA FUNZIONALE		18.05.04
					Q1B	COMMESSA N. Drawing	SCALA Scale
							FOGLIO Sheet
							8
							9
							04063--34
							SEGLIE Next



CIEB Nuovo S.r.l.
CONSTRUZIONI ELETTROMECCANICHE
Via Roma, 160 - 12040 GENOLA (CN)
Tel: (0172) 68216 -- Fax: 88704

