

LEGENDA SIMBOLI

	INTERRUTTORE MAGNETOTERMICO		SEZIONATORE DI MANOVRA		RELE' RITARDATO ALL' ECCITAZIONE		CONTATTI RELE' AUSILIARI NA-NC		SIRENA
	SEZIONATORE DI MANOVRA CON FUSIBILE		RELE' RITARDATO ALLA DISECCITAZIONE		LAMPADA DI SEGNALE LAMPREGGIANTE		INTERBLOCCO MECCANICO		
	INTERRUTTORE MAGNETOTERMICO DIFFERENZIALE		INTERR. AUTOM. DI POTENZA		MORSETTO		CONTATTI RELE' TERMOSTATI NA-NC		SEZIONATORE MT ROTIATIVO SOTTOCARICO
	INTERRUTTORE MAGNETICO		VOLTMETRO		PULSANTE NA-NC		CONTATTI RELE' TERMICI NA-NC		RELE' MAX CORRENTE CON TA PER INT. MT
	INTERRUTTORE MAGNETOTERMICO ESTRAIBILE		AMPEROMETRO		SELETTORE		CONTATTI RELE' FINECORSA NA-NC		DIVISORI CAPACITIVI E SEGNALE LUMINOSO
	COMMUTATORE COMPLESSO		TRASFORMATORE		PULSANTE A FUNGO NA-NC		CONTATTI RELE' RIT. ALLA ECC. NA-NC		SEZIONATORE MT DI TERRA


Cliente: CIET s.r.l. **Dest. Quadro:** SCUOLA MATERNA BORGARELLO C.so Sicilia, 24 TORINO

Titolo: QUADRO PIANO TERRENO SX

Dis. N. 04071 **Rev.** 00 **Paq.** A3

Continua A4




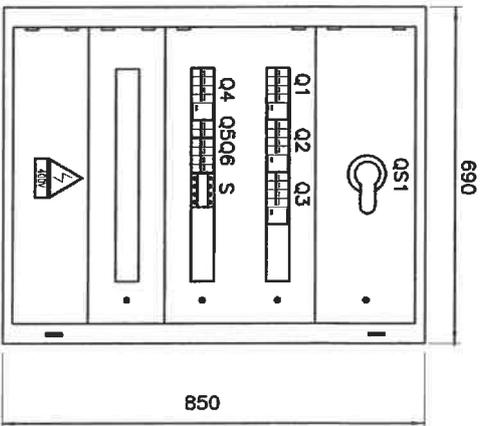

PORTA ANTERIORE A VETRO
 PROFONDITA' 200mm

Cliente: CIET s.r.l.		Dest. Quadro: SCUOLA MATERNA BORGARELLO C.so Sicilia, 24 TORINO	
		TITOLO: QUADRO PIANO TERRENO SX	
Dis. N. 04071	Rev. 00	Pag. A4	Continua 01

ARRIVO DA O.G.
400/230 V

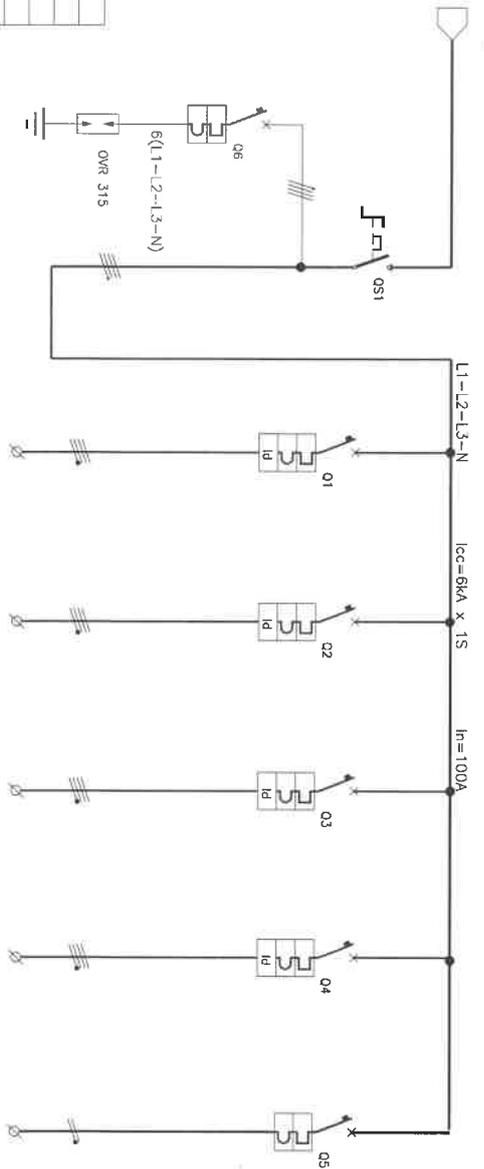

DATI GENER.		UTENZA		INTERRUTTORE		CONT.		RELE'		MISURE		LINEA	
TENSIONE NOMINALE	400V	NUMERAZIONE USCITA		TIPO-ihhn									
CORRENTE NOMINALE	100	POTENZA (kW)		reg. Ihh	(A)								
icc NOMINALE	6	TENSIONE NOMINALE (V)	400	reg. Im	(A)								
FORMA COSTRUTTIVA	1	CORRENTE ASSORBITA (A)	400										
GRADO DI PROTEZ.	IP43	COSTRUTTORE/TIPO/POU/SECUZ.	ABB/S250/4										
NUMERAZIONE UTENZA		CORRENTE NOMINALE (kA)	C10										
DENOMINAZIONE UTENZA		P.d.i.	6										
PROTEZIONI SOVRATENSIONI		TIPO-ihhn	CURVA C										
SEZIONATORE GENERALE	C0	reg. Ihh	10										
DORSALE	C1	reg. Im	100										
DORSALE	C2		1cm 3,6										
DORSALE	C3												
RISERVA	C4												
RISERVA	C5												
TENSIONE - COSTRUTTORE/TIPO													
CORRENTE - COSTRUTTORE/TIPO													
COSTRUTTORE/TIPO													
REGOLAZIONE CORRENTE (A)													
TOROIDE COSTRUTTORE/TIPO													
T.A. COSTRUTTORE/TIPO													
RAPPORTO													
AMPEROMETRO TIPO / VIS													
VOLIMETRO TIPO - VIS													
CONTATTATORE													
SIGLA													
TIPO	NO7V-K												
SEZIONE	1x25												
LUNGHEZZA													

Cliente:

CIET S.r.l.

Dest. Quadro:

SCUOLA MATERNA
BORGARELLO
C.so Sicilia, 24 TORINO

TITOLO:

QUADRO PIANO TERRENO SX

Dis. N.

04071

Rev. Pag.

01 01

Continua 02



