
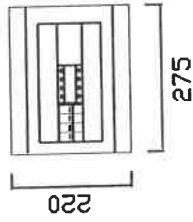


LEGENDA SIMBOLI

	INTERRUTTORE MAGNETOTERMICO		SEZIONATORE		BOBINA		CONTATTI RELE' AUSILIARI NA-NC		SIRENA
	INTERRUTTORE MAGNETOTERMICO DIFFERENZIALE		SEZIONATORE DI MANOVRA		RELE' RITARDATO ALL' ECCITAZIONE		LAMPADA DI SEGNALAZIONE		INTERBLOCCO MECCANICO
	SEZIONATORE DI MANOVRA CON FUSIBILE		SEZIONATORE DI SEGNALAZIONE LAMPEGGIANTE		RELE' RITARDATO ALLA DISECCITAZIONE		LAMPADA DI SEGNALAZIONE LAMPEGGIANTE		SEZIONATORE MT ROTATIVO A VUOTO
	INTERR. AUTOM. DI POTENZA		INTERR. AUTOM. DI POTENZA		MORSETTO		CONTATTI TERMOSTATI NA-NC		SEZIONATORE MT ROTATIVO SOTTOCARICO
	INTERRUTTORE MAGNETICO		VOLTMETRO		PULSANTE NA-NC		CONTATTI RELE' TERMICI NA-NC		RELE' MAX CORRENTE CON TA PER INT. MT
	INTERRUTTORE MAGNETICO		AMPEROMETRO		PULSANTE COMANDO ROTATIVO NA-NC		CONTATTI FINECORSA NA-NC		DIVISORI CAPACITIVI E SEGNALATORE LUMINOSO
	INTERRUTTORE MAGNETOTERMICO ESTRAIBILE		COMMUTATORE COMPLESSO		PULSANTE A FUNGO NA-NC		CONTATTI RELE' RIT. ALLA ECC. NA-NC		SEZIONATORE MT DI TERRA
	TRASFORMATORE		SELETTORE		SELETTORE		CONTATTI RELE' RIT. ALLA DISECC. NA-NC		BLOCCO A CHIAVE


Cliente:	Dest. Quadro:	Titolo:	Dis. N.	Rev.	Pag.
CIET s.r.l.	SCUOLA MATERNA "BORGARELLO" C.so SICILIA, 24	 QUADRI S.r.l. <small>CONSORZIO ELETTRICISTI QUADRI ELETTRICI S.p.A.</small>	04068	00	A3
			Continua A4		

FRONTE QUADRO

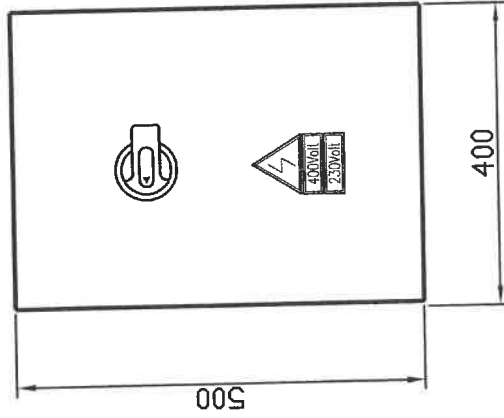

PROFONDITA' 200mm


Ciente: CIET s.r.l.	Dest. Quadro: SCUOLA MATERNA "BORGARELLO" C.so SICILIA, 24		Titolo: QUADRO ARRIVO QA	Dis. N. 04068	Rev. 00	Pag. A4
			Continua			01

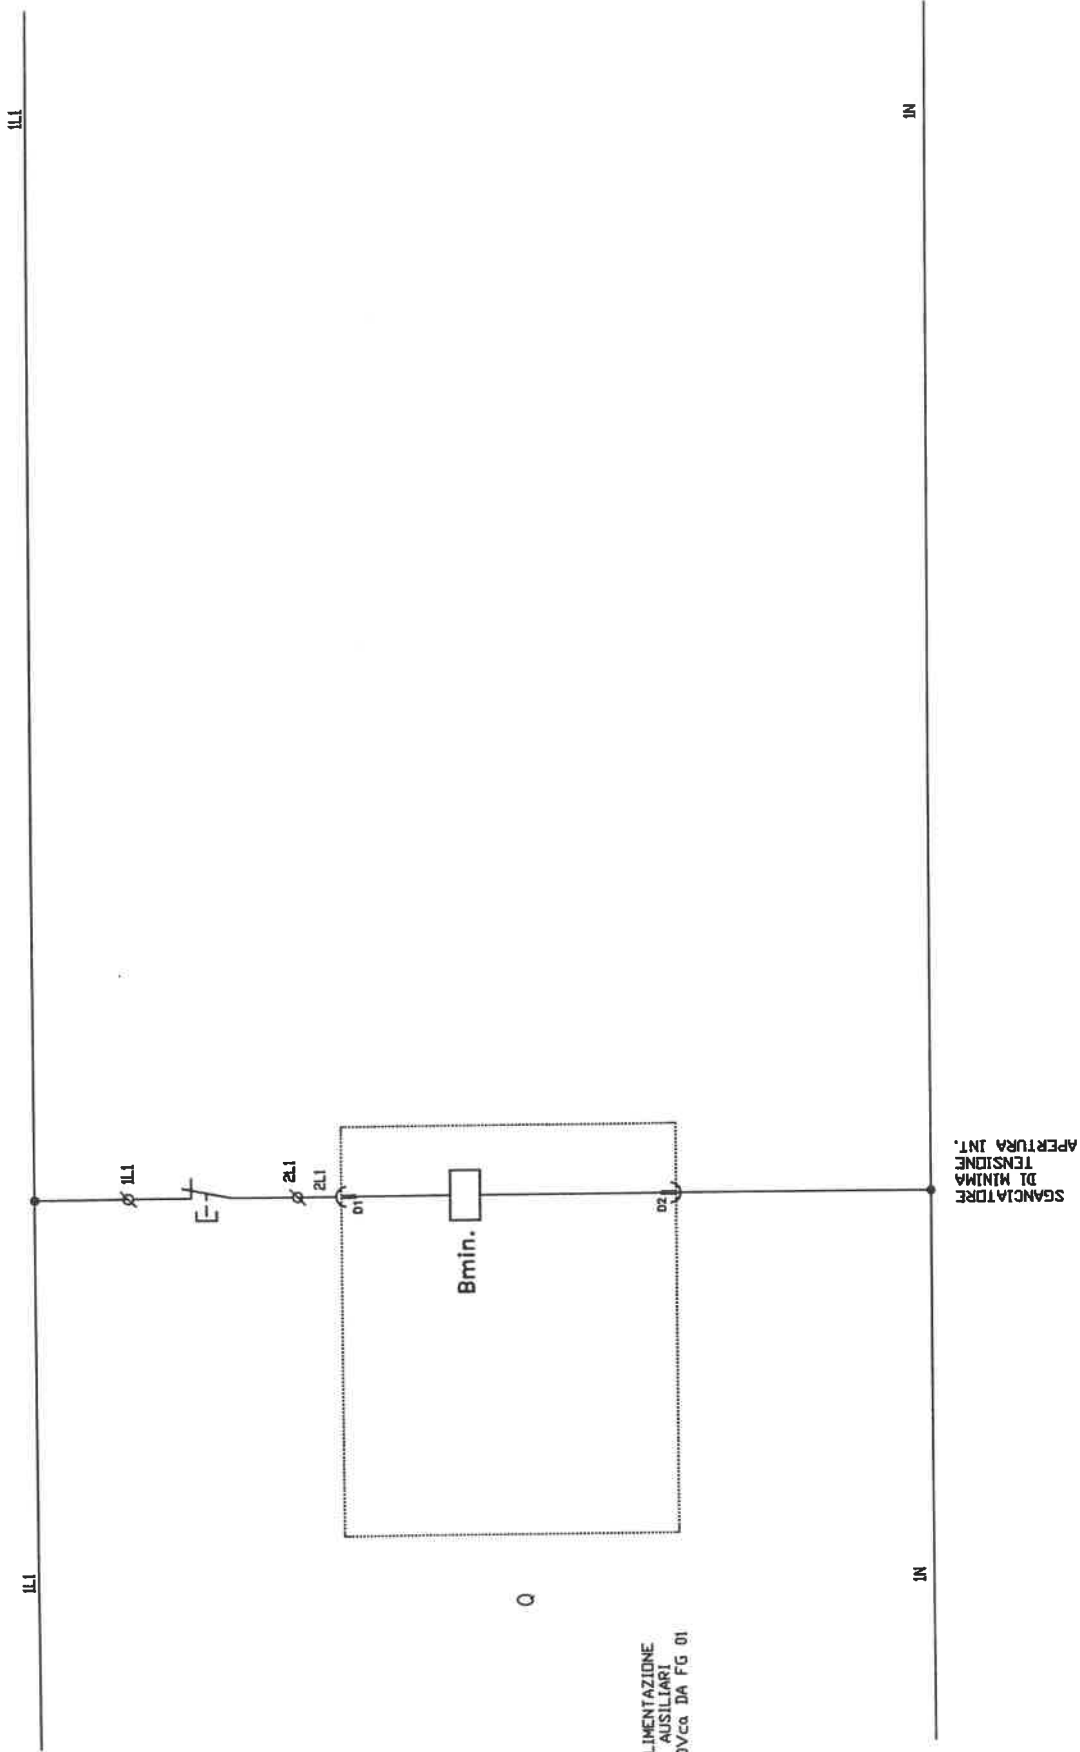

ALIMENTAZIONE
AUSILIARI
230Vca DA FG 01

SGANCIATORE
APERTURA INT.
TENSIONE
DI MINIMA


Cliente: CIET s.r.l.	Dest. Quadro: SCUOLA MATERNA "BORGARELLO" C.so SICILIA, 24	 CIET QUADRI S.r.l. <small>QUADRI ELETTRICI ELETTRONICHE CORTESE (CA) 91013 (CA)</small>	Titolo: QUADRO ARRIVO QA	Dis. N. 04068	Rev. 00	Pag. 02
			Continua	03		

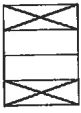NOTE Notes	
IDENTIFICAZIONE COLLEGAMENTO Connection Identification	1L1 2L1
TIPO / Type	1 1
N. MORSETTO Terminal n.	1L1 2L1
SIGLA MORSETTIERA Terminal Tag	X1
COMPOSIZIONE Composition	

N. MORSETTO Terminal n.	
SIGLA MORSETTIERA Terminal Tag	
N. FILO Wire n.	
SIGLA CAVO Cable Tag	
NOTE Notes	

MORSETTO TIPO 1: MORSETTO PASSANTE TELEMECANIQUE TIPO AB1-FV135U
MORSETTO TIPO 2: MORSETTO SEZIONABILE A CORSO
MORSETTO TIPO 3: MORSETTO SEZIONABILE

Cliente: CIET s.r.l.	Dest. Quadro: SCUOLA MATERNA "BORGARELLO" C.so SICILIA, 24		Titolo: QUADRO ARRIVO QA	
	Dis. N. 04068		Rev. 00	Pag. 03
			Continua --	

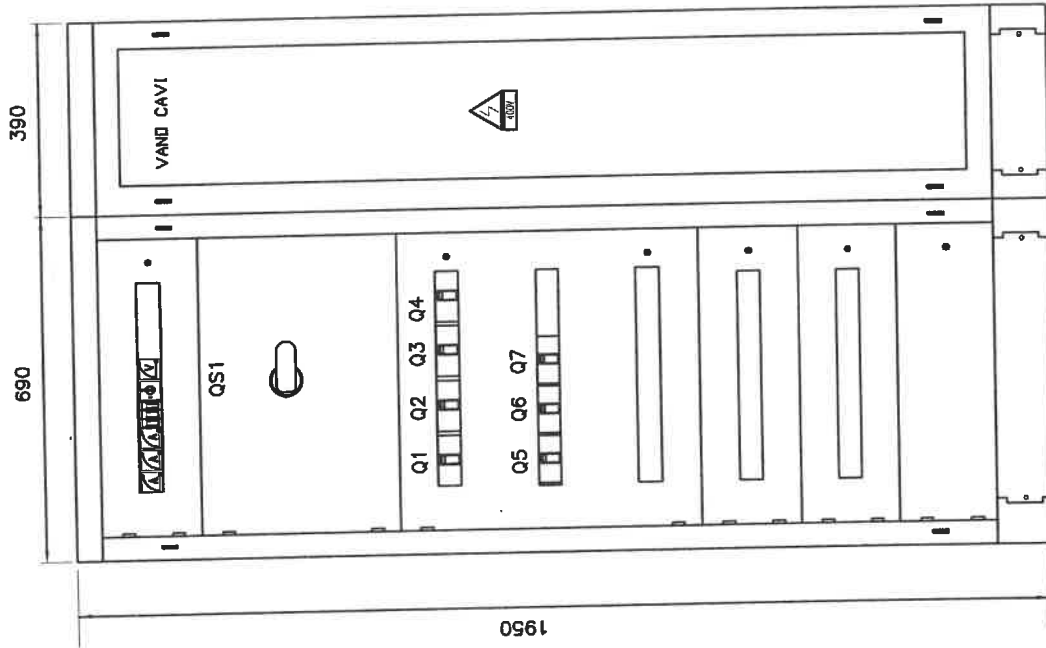


N.B.
 QUADRO CON PORTA ESTERNA IN VETRO
 PROFONDITA' 240 mm

Ciente: CIET s.r.l.	Dest. Quadro: SCUOLA MATERNA "BORGARELLO" C.so Sicilia,24 TORINO	Titolo: QUADRO GENERALE QG		Dis. N. 04069	Rev. 00	Paq. A4
				Continua		01



ARRIVO DA QA
400/230 V

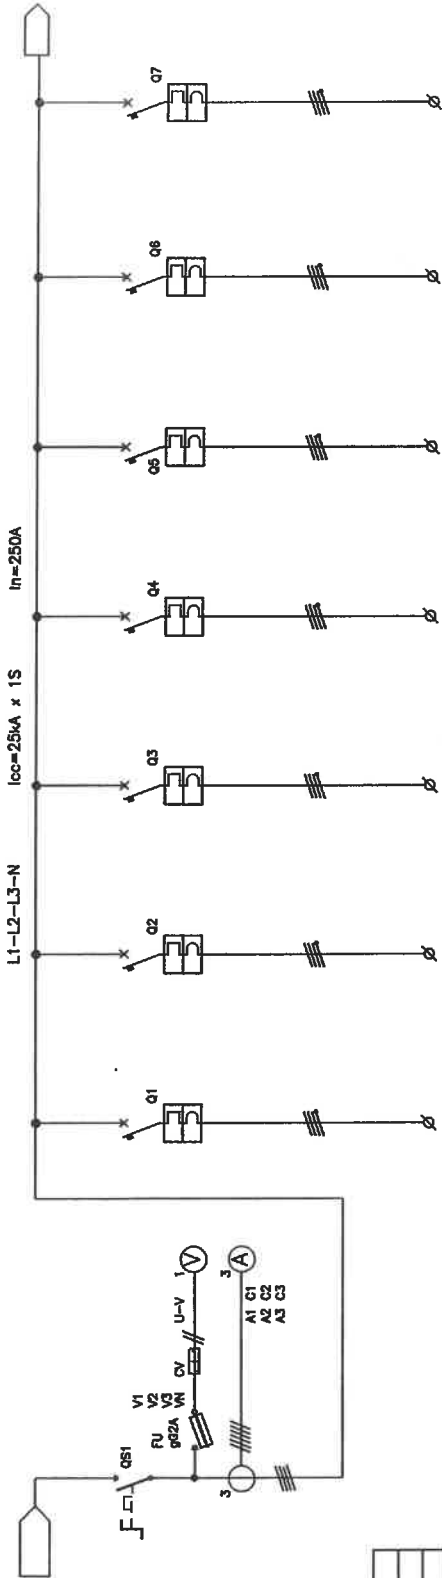

TENSIONE NOMINALE	400V
CORRENTE NOMINALE	250A
I _{cc} NOMINALE	25KA
FORMA COSTRUTTIVA	1
GRADO DI PROTEZ.	IP55

UTENZA	C0	GRUPPO DI MISURA	C1	C2	C3	C4	C5	C6	C7
NUMERAZIONE UTENZA									
DENOMINAZIONE UTENZA	SEZIONATORE GENERALE		ALIM. QUADRO PIANO TERRENO DX	ALIM. QUADRO PIANO TERRENO SX	ALIMENTAZIONE QUADRO SERVIZI	ALIMENTAZIONE QUADRO CUCINA	ALIMENTAZIONE CENTRALE TERM.	DISPONIBILE	DISPONIBILE
NUMERAZIONE USCITA			1(L1-L2-L3-N)	2(L1-L2-L3-N)	3(L1-L2-L3-N)	4(L1-L2-L3-N)	5(L1-L2-L3-N)	6(L1-L2-L3-N)	7(L1-L2-L3-N)
POTENZA (kW)			400	400	400	400	400	400	400
TENSIONE NOMINALE (V)	400								
CORRENTE ASSORBITA (A)			ABB/S1N/4	ABB/S1N/4	ABB/S1N/4	ABB/S1N/4	ABB/S1N/4	ABB/S1N/4	ABB/S1N/4
COSTRUTTORE/TIPO/POLI/ESECUZ.	ABB/OETL 250 K4/4		125 curva D	125 curva D	125 curva D	125 curva D	125 curva D	125 curva D	125 curva D
CORRENTE NOMINALE (A)	250		25	25	25	25	25	25	25
P.d.i. (kA)	lem 12								
TIPO-In (A)			TMD-63	TMD-63	TMD-63	TMD-63	TMD-63	TMD-63	TMD-63
11 (A/sec.)			44-63	44-63	44-63	44-63	44-63	44-63	44-63
12 / 12 (A)			630	630	630	630	630	630	630
13 (A)									
I _o / I _o (A/sec.)									
TENSIONE-COSTRUTTORE/TIPO									
CORRENTE-COSTRUTTORE/TIPO									
COSTRUTTORE/TIPO									
REGOLAZIONE CORRENTE (A)									
TOROIDE COSTRUTTORE/TIPO									
T.A. COSTRUTTORE/TIPO	ABB/CTR 1/250								
RAPPORTO	250/5A								
AMPEROMETRO TIPO / Vfs	ABB/AMT1/250A								
VOLTMETRO TIPO - Vfs	ABB/VLM1/500V								
CONTATTORE									
SIGLA									
TIPO	F070R	F070R	F070R	F070R	F070R	F070R	F070R	F070R	F070R
SEZIONE	5625	5625	5625	5625	5625	5625	5625	5625	5625
LUNGHEZZA	3	3	20	25	20	25	20	25	20

Dest. Quadro: SCUOLA MATERNA "BORGARELLO"
 C.so Sicilia, 24 TORINO

Cliente: CIET s.r.l.

Titolo: QUADRO GENERALE QG


Dis. N.: 04069

Rev.: 01

Pag.: 01

Continua: 02



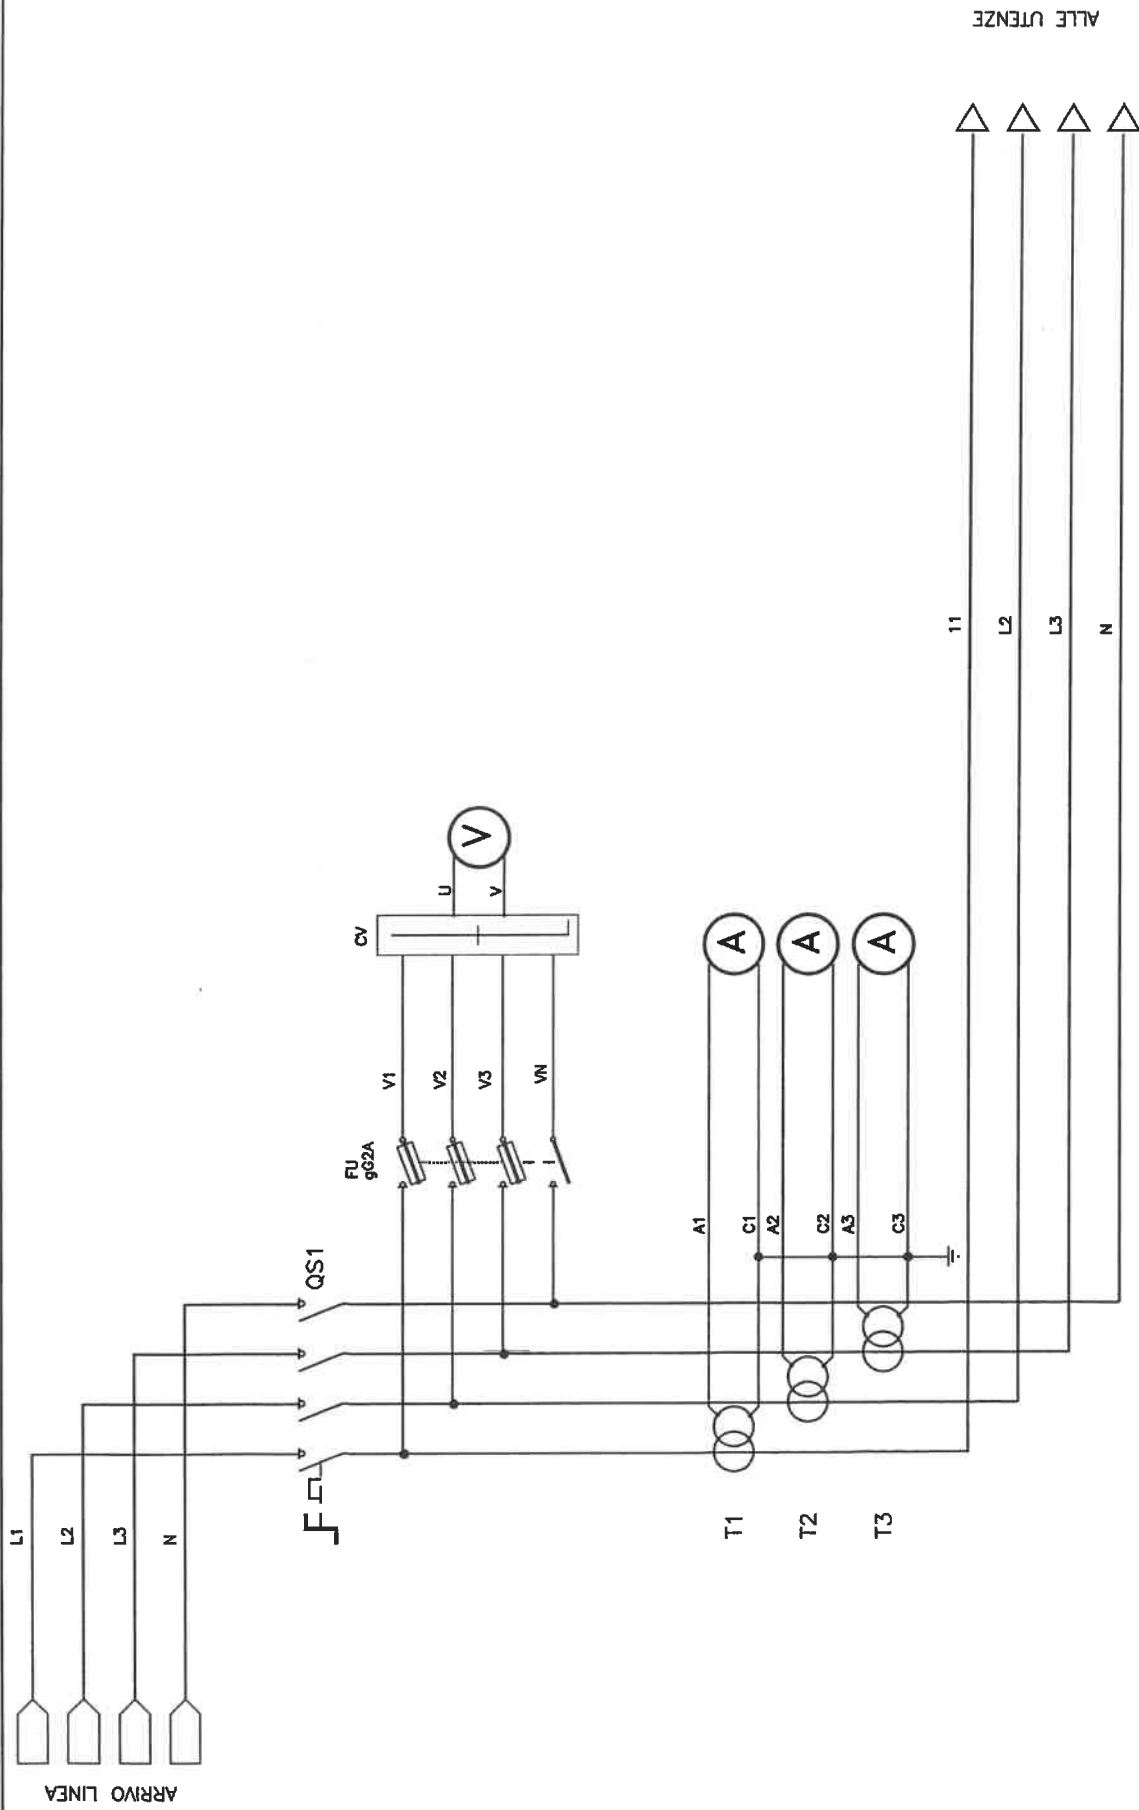

Cliente:

Dest. Quadro:

CIET s.r.l.

SCUOLA MATERNA
"BORGARELLO"
C.so Sicilia, 24 TORINO

Titolo:

QUADRO GENERALE QG

Dis. N.

04069

Rev.

00

Pag.

03

Continua

04



LEGENDA SIMBOLI

	INTERRUTTORE MAGNETOTERMICO		SEZIONATORE		BOBINA		CONTATTI RELE' AUSILIARI NA-NC		SIRENA
	INTERRUTTORE MAGNETOTERMICO DIFFERENZIALE		SEZIONATORE DI MANOVRA		RELE' RITARDATO ALL' ECCITAZIONE		LAMPADA DI SEGNALAZIONE		INTERBLOCCO MECCANICO
	SEZIONATORE DI MANOVRA CON FUSIBILE		SEZIONATORE DI MANOVRA CON FUSIBILE		RELE' RITARDATO ALLA DISECCITAZIONE		LAMPADA DI SEGNALAZIONE LAMPEGGIANTE		SEZIONATORE MT ROTATIVO A VUOTO
	INTERR. AUTOM. DI POTENZA		INTERR. AUTOM. DI POTENZA	\emptyset	MORSETTO		CONTATTI TERMOSTATI NA-NC		SEZIONATORE MT ROTATIVO SOTTOCARICO
	VOLTMETRO		VOLTMETRO		PULSANTE NA-NC		CONTATTI RELE' TERMICI NA-NC		RELE' MAX CORRENTE CON TA PER INT. MT
	AMPEROMETRO		AMPEROMETRO		PULSANTE COMANDO ROTATIVO NA-NC		CONTATTI FINECORSA NA-NC		DIVISORI CAPACITIVI E SEGNALATORE LUMINOSO
	COMMUTATORE COMPLESSO		COMMUTATORE COMPLESSO		PULSANTE A FUNGO NA-NC		CONTATTI RELE' RIT. ALLA ECC. NA-NC		SEZIONATORE MT DI TERRA
	TRASFORMATORE		TRASFORMATORE		SELETTORE		CONTATTI RELE' RIT. ALLA DISECC. NA-NC		BLOCCO A CHIAVE

Cliente:

Dest. Quadro:

SCUOLA MATERNA
BORGARELLO
C.so Sicilia, 24 TORINO

Titolo:

QUADRO CUCINA

Dis. N.

04072

Rev.

00

Pag.


A3

CIET s.r.l.



Continua




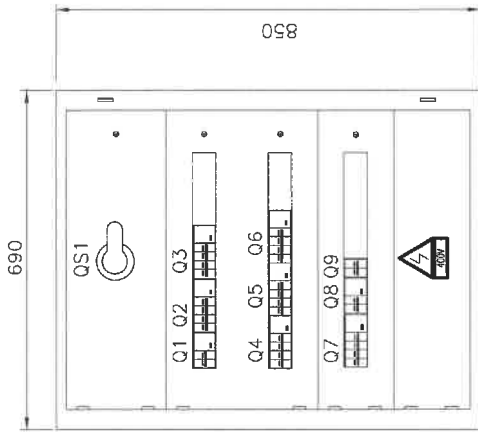



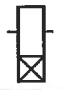







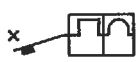



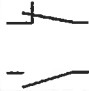

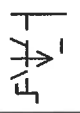


A4

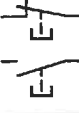

PORTA ANTERIORE A VETRO
 PROFONDITA' 200mm

Cliente:	Dest. Quadro:	Titolo:	Dis. N.	Rev.	Pag.
CIET s.r.l.	SCUOLA MATERNA BORGARELLO C.so Sicilia, 24 TORINO	QUADRO CUCINA	04072	01	A4
 <p>CIET QUADRI S.r.l. <small>DISTRIBUZIONE ELETTROMECCANICHE GROUP ELECTRIC E.P.A.</small></p>			Continua		01

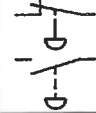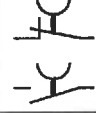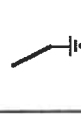LEGENDA SIMBOLI

	INTERRUTTORE MAGNETOTERMICO		SEZIONATORE		BOBINA		CONTATTI RELE' AUSILIARI NA-NC		SIRENA
	INTERRUTTORE MAGNETOTERMICO DIFFERENZIALE		SEZIONATORE DI MANOVRA CON FUSIBILE		RELE' RITARDATEO ALL' ECCITAZIONE		LAMPADA DI SEGNALAZIONE LAMPEGGIANTE		INTERBLOCCO MECCANICO
	INTERRUTTORE MAGNETICO		INTERR. AUTOM. DI POTENZA		PULSANTE NA-NC		CONTATTI RELE' TERMICI NA-NC		RELE' MAX CORRENTE CON TA PER INT. MT
	INTERRUTTORE MAGNETOTERMICO ESTRAIBILE		COMMUTATORE COMPLESSO		PULSANTE A FUNGO NA-NC		CONTATTI RELE' RIT. ALLA ECC. NA-NC		SEZIONATORE MT DI TERRA
	TRASFORMATORE				SELETTORE		CONTATTI RELE' RIT. ALLA DISECC. NA-NC		BLOCCO A CHIAVE

Cliente:

CIET s.r.l.

Dest. Quadro:

SCUOLA MATERNA
BORGARELLO
C.so Sicilia, 24 TORINO

Titolo:

QUADRO SERVIZI

Dis. N.

04073

Rev. Pag.


00

A3

Continua

A4




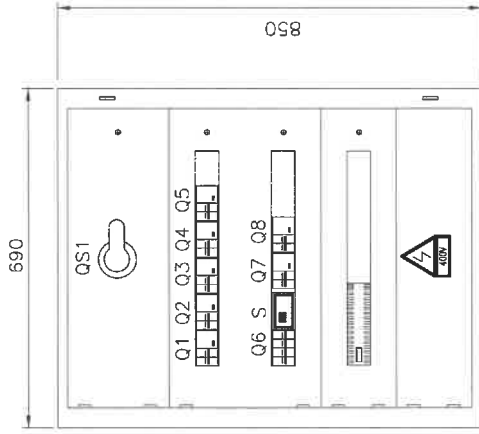

PORTA ANTERIORE A VETRO
PROFONDITA' 200mm

Cliente: CIET s.r.l.	Dest. Quadro: SCUOLA MATERNA BORGARELLO C.so Sicilia,24 TORINO		Titolo: QUADRO SERVIZI	Dis. N. 04073	Rev. 01	Pag. A4
				Continua		

ARRIVO DA Q.G.
400/230 V

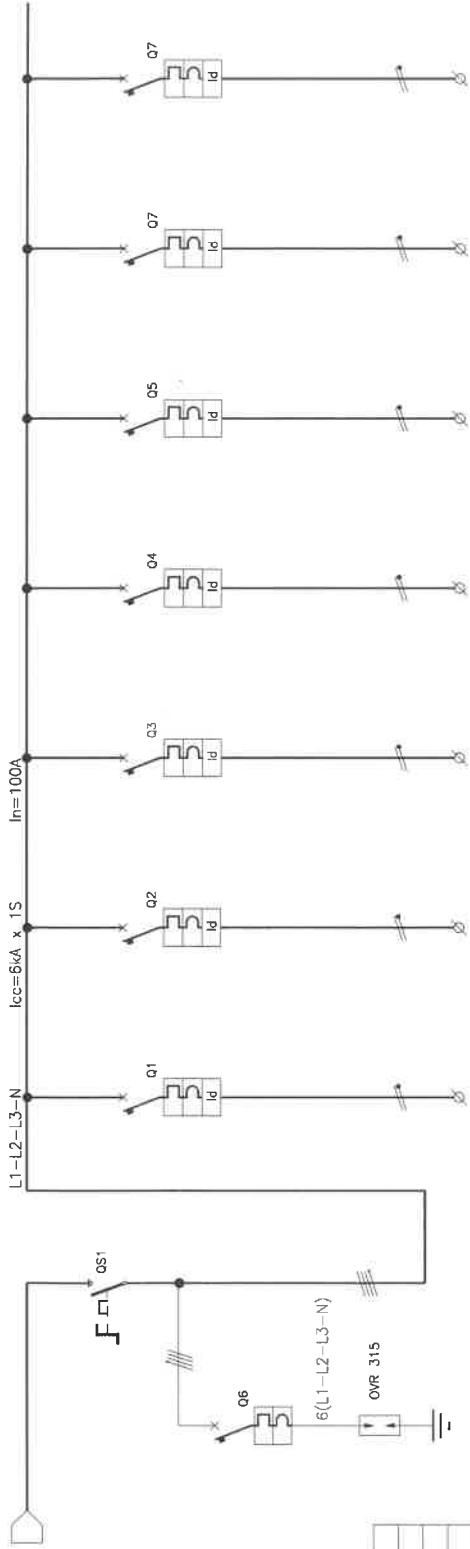

TENSIONE NOMINALE	400V
CORRENTE NOMINALE	100
I _{cc} NOMINALE	6
FORMA COSTRUTTIVA	1
GRADO DI PROTEZ.	IP43

NUMERAZIONE UTENZA	PROTEZIONI SOVRATENSIONI	SEZIONATORE GENERALE	ALIMENTAZIONE ANTIFURTO	ALIMENTAZIONE VIDEOCITOFONO	CENTRALINE RILEVAZIONE INC.	CENTRALINO TELEFONICO HUB	SISTEMA CENTRAL. ILLUMINAZIONE SICUREZZA	ALIMENTAZIONE BADENIA	ALIMENTAZIONE TV
POTENZA (kW)		17.10							
TENSIONE NOMINALE (V)	400	400	230	230	230	230	230	230	230
CORRENTE ASSORBITA (A)									
COSTRUTTORE/TIPO/POLI/ESECUZ.	ABB/S250/4	ABB/OT100 E4/4	ABB/S250/2	ABB/S250/2	ABB/S250/2	ABB/S250/2	ABB/S250/2	ABB/S250/2	ABB/S250/2
CORRENTE NOMINALE (A)	C10	100	C10	C10	C10	C10	C10	C10	C10
P.d.i. (kA)	6	icm. 3,6	6	6	6	6	6	6	6
TIPO-IhN	CURVA C		CURVA C	CURVA C	CURVA C	CURVA C	CURVA C	CURVA C	CURVA C
reg. Ith (A)	10		10	10	10	10	10	10	10
reg. Irm (A)	100		100	100	100	100	100	100	100
COSTRUTTORE / TIPO	ABB/DDA62		ABB/DDA62	ABB/DDA62	ABB/DDA62	ABB/DDA62	ABB/DDA62	ABB/DDA62	ABB/DDA62
CORRENTE DIFFERENZIALE (A)	0,03		0,03	0,03	0,03	0,03	0,03	0,03	0,03
COSTRUTTORE/TIPO									
CORRENTE -									
COSTRUTTORE/TIPO									
REGOLAZIONE CORRENTE (A)									
TOROIDE COSTRUTTORE/TIPO									
T.A. COSTRUTTORE/TIPO									
RAPPORTO									
AMPEROMETRO TIPO / Vfs									
VOLTMETRO TIPO - Vfs									
CONTATTORE									
SIGLA									
TIPO	N07V-K		N07V-K	N07V-K	N07V-K	N07V-K	N07V-K	N07V-K	N07V-K
SEZIONE	1x25		2x(1x2,5)+PE	2x(1x2,5)+PE	2x(1x2,5)+PE	2x(1x2,5)+PE	2x(1x2,5)+PE	2x(1x2,5)+PE	2x(1x2,5)+PE
LUNGHEZZA			5	5	5	5	5	5	7

Ciente: CIET s.r.l.	Dest. Quadro: SCUOLA MATERNA BORGARELLO C.so Sicilia,24 TORINO	 CORREZIONI ELETTRICAMENTE SERVIZIO TECNICO S.p.A.	Titolo: QUADRO SERVIZI		Dis. N. 04073	Rev. 01	Pag. 01
					Continua 02		

NOTE Notes																									
IDENTIFICAZIONE COLLEGAMENTO Connection Identification	5L2																								
TIPO / Type	1	1	1	1	1	1	1	1	1	1	1	1													
N. MORSETTO Terminal n.	1N	1L1	2N	2L2	3N	3L3	4N	4L1	5N	5L2															
SIGLA MORSETTIERA Terminal Tag	X1																								
COMPOSIZIONE Composition	<table border="1" style="width: 100%; text-align: center;"> <tr> <td>X</td><td>X</td><td></td><td></td><td></td><td></td><td></td><td></td><td></td><td></td><td></td><td></td><td></td> </tr> </table>												X	X											
X	X																								

N. MORSETTO Terminal n.												
SIGLA MORSETTIERA Terminal Tag												
N. FILO Wire n.												
SIGLA CAVO Cable Tag												
NOTE Notes												

MORSETTO TIPO 1: MORSETTO PASSANTE TELEMECANIQUE TIPO AB1--FV135U
MORSETTO TIPO 2: MORSETTO SEZIONABILE A CORSORE
MORSETTO TIPO 3: MORSETTO SEZIONABILE

Cliente:	Dest. Quadro:	Dis. N.	Rev. Pag.
CIET s.r.l.	SCUOLA MATERNA BORGARELLO C.so Sicilia,24 TORINO	04073	00 02
		QUADRO SERVIZI	
		Continua --	