


PIANTA DEL PIANO PRIMO

Legenda

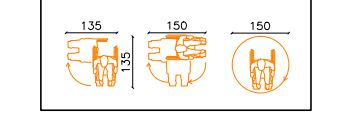

REGIONE PIEMONTE PROVINCIA DI TORINO CITTÀ DI TORINO SISTEMI URBANI RETE FERROVIA ITALIANA

CIRP
Clinical Industrial Research Park

**ACCORDO DI PROGRAMMA
INCUBATORE DI IMPRESE DI BIOTECNOLOGIE**

ENERGIA SOLARE PRODUZIONE ELETTRICA SCHERMI A RIFLETTORI SOLARE LUCE CONTROLLATA LUCE ZENITALE

LABORATORI GRANDI STRUMENTAZIONI LABORATORI

**LOCALE TECNICO
STABULARIO**

COMMITTENTE
CIRP
Via Cavour 31 - 10121 Torino

Responsabile del procedimento
Prof. Lorenzo Silengo

AGGIORNAMENTO DI PROGETTO
Mandatario
AI STUDIO
Via Lanterna 80 - 10128 Torino
Tel. 011-58.14.511 Fax 011-56.83.482
P. IVA n. 06164910011 C.F. 01064850664

Design leader
Prof. ing. Attilio Bastia

Progetto architettonico
arch. Hermann Kohler
ing. Marco Serini
con arch. Alessandro Rigazio

Area specialistiche
Strutture
ing. Giorgio Piccarreta
Impianti
ing. Stefano Crema
ing. Pier Paolo Valle
Strategie energetiche
ing. Eraldo Bestozzi
Ambiente, geologia, RIS
geol. Emmanuele Duò
Antincendio
ing. Filippo Cosi

Facoltà di Ingegneria
arch. Carlo Miccono
Infrastrutture e urbanizzazioni
ing. Jacopo Turchiani
Sicurezza
ing. Sabrina Bello
Acustica
arch. Vincenzo Bonardo (col.)
ing. Rosamaria Miraglio
Giovane architetto
arch. Arianna Chiara

Mandatanti
AI STUDIO
Via A. Lamarmora 80
10128 Torino
P. IVA / C.F. 04348620018

Stampa: **AI STUDIO** n° 9101 H

DUO' dott. geol. Emmanuele
via Principe Amedeo n. 79 - Agliè (TO)
P.IVA n. 09990470016
tel. 340.3331073, e-mail: emmanuele.duo@gmail.com

Project control
ing. Marco Serini
con arch. Eugenio Bastonini
con ing. Enzo Stranieri

TIPOLOGIA ELABORATO:
PROGETTO PER PERMESSO DI COSTRUIRE

OGGETTO:
LEGGE 13 - PIANTA PIANO PRIMO

DATA CONSEGNA: OCTOBRE 2013	SCALA: 1:200	FORMATO: A1	ID COMMESSA: 13 M 010
REVISIONE: a	DATA (gg/mm/aa): 13/10/08	OGGETTO EMISSIONE / REVISIONE: PRIMA EMISSIONE PER PDC	CODICE TAVOLA/ NOME FILE: T04mlrel01a
			N° PROG: T04