


SCHEMA CONNESSIONI DISTRIBUZIONE QUADRI

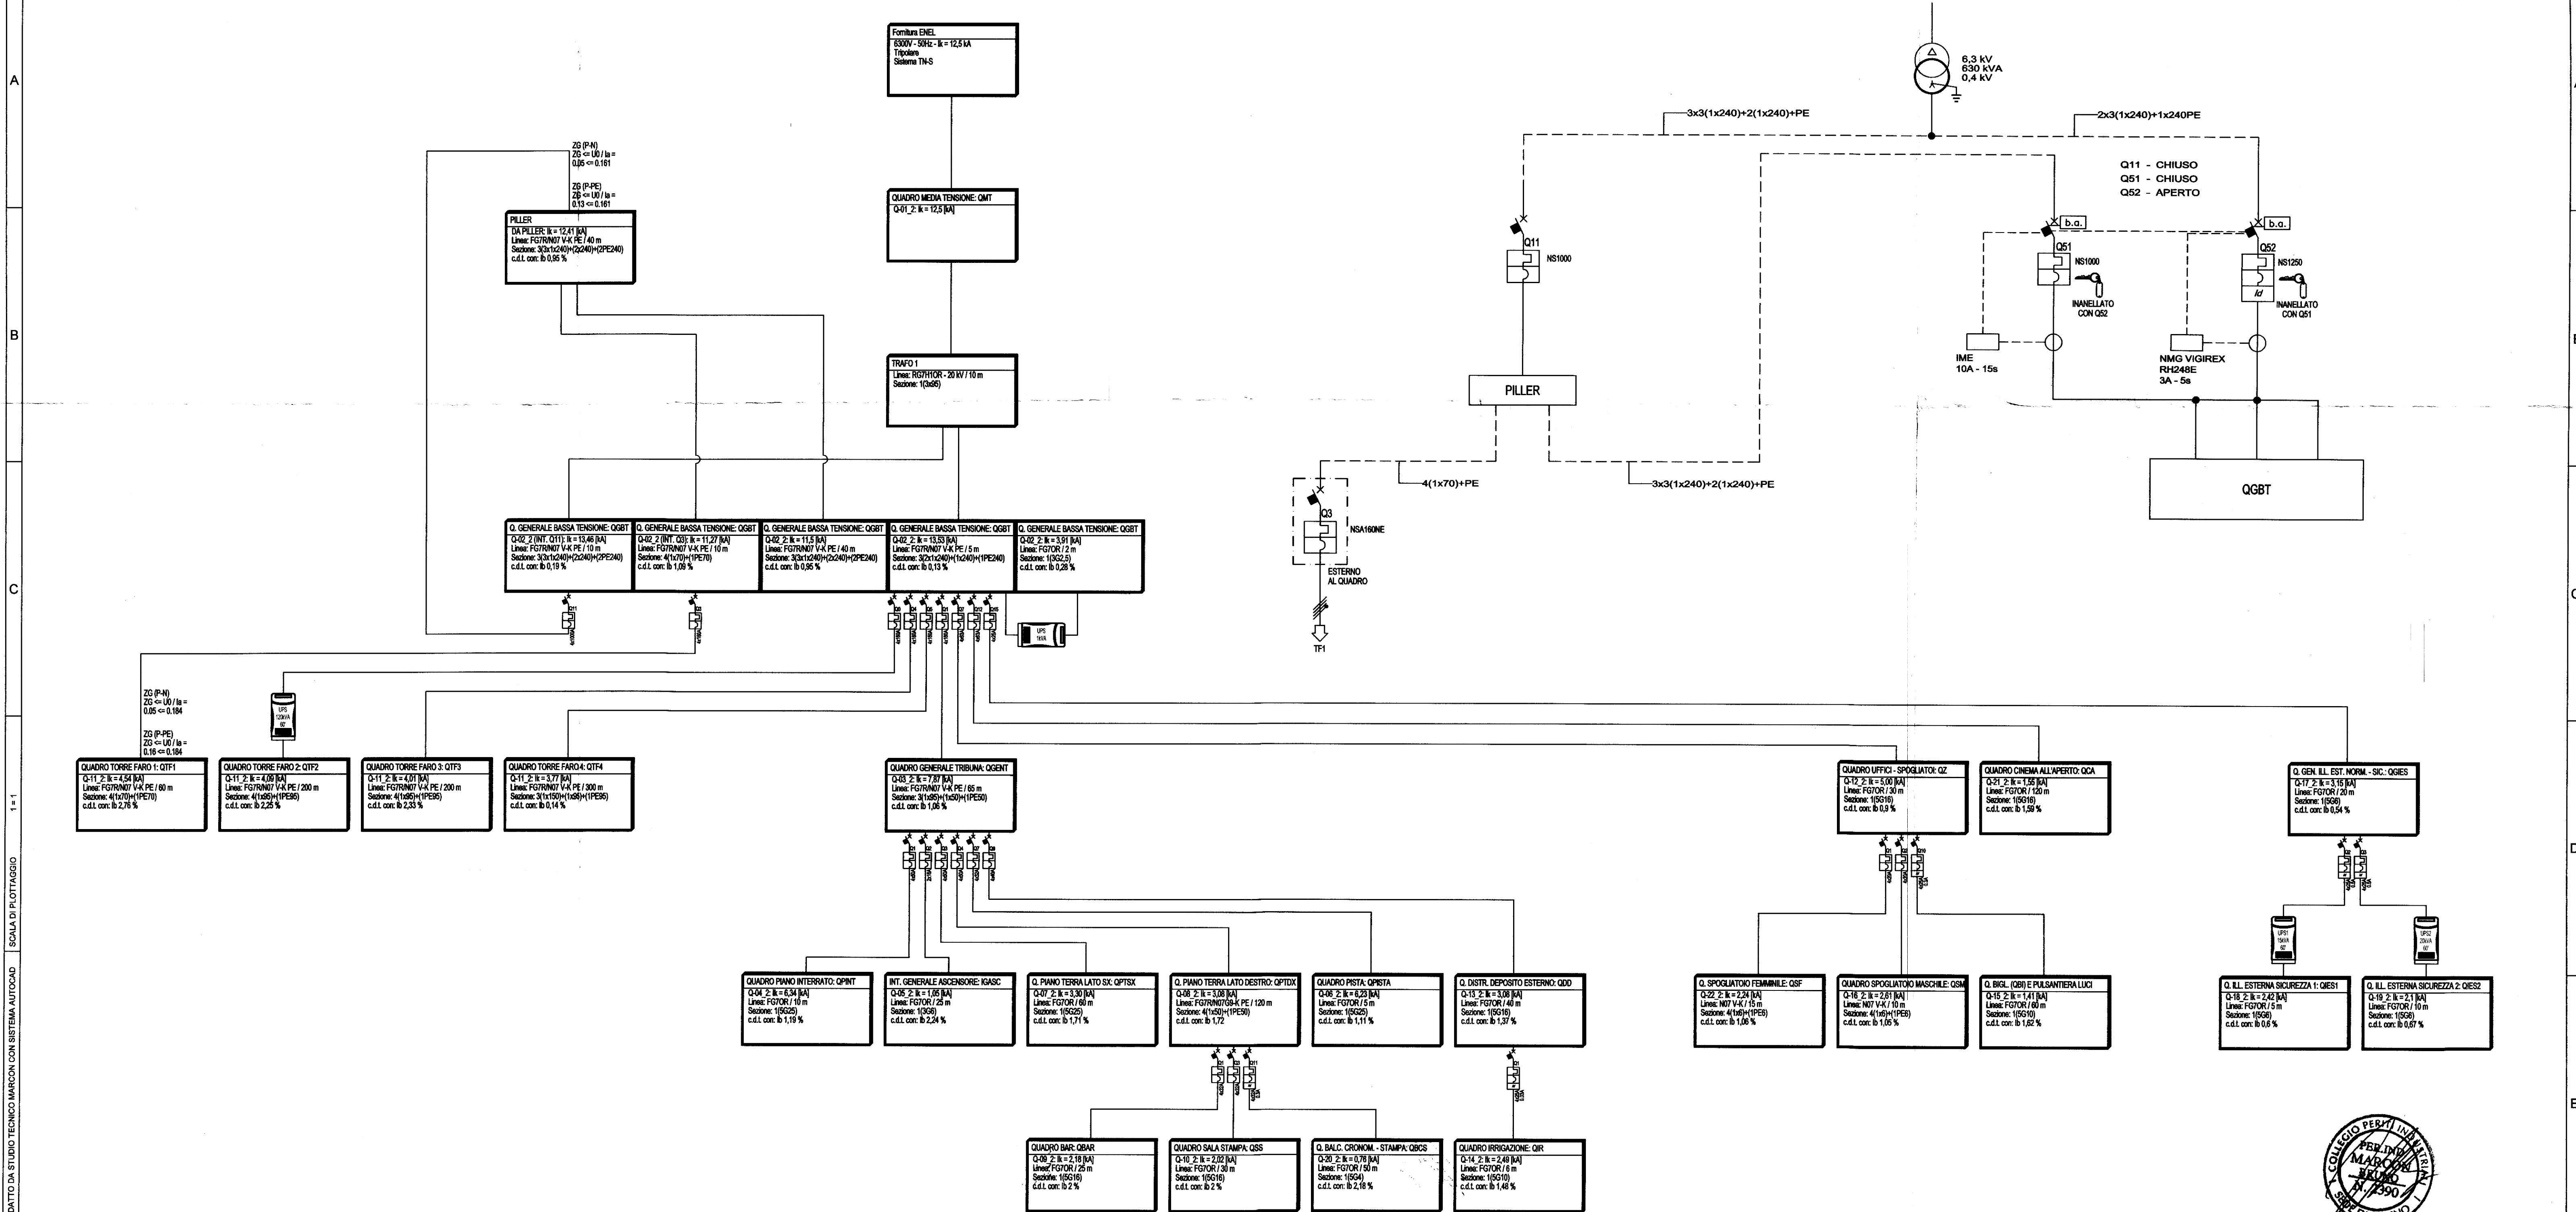

SCHEMA A BLOCCHI DISTRIBUZIONE QUADRI

allegato documento IE-D-01_2



ELABORATO GRAFICO REDATTO DA STUDIO TECNICO MARCONI CON SISTEMA AUTOCAD SCALA DI PIOTTAGGIO 1 = 1