


STABILIMENTO	DESCRIZIONE	LABELLA
QUADRO ELETTRICO (secolo passato)		
CONTINUA ACCORDI - ACCORDI - INCONTI		
PROGETTO SPERIMENTALE A SERVIZIO DELL'IMPIANTO ELETTRICO E DI TERRA COMPLETO DI COLLETTORI ELETTRICI E DI INNESTO IN ACCIAIO L=1,2-2 m CON CRANIO		
COLLETTORI ELETTRICI (ELETTRICI) IN TERRA		
DISPOSITORE DI TERRA IN STRADA MESSURA IN ACCIAIO 412 mm		
DISPOSITORE DI TERRA IN STRADA MESSURA IN ACCIAIO 412 mm		
CONNETTORE DI TERRA IN STRADA MESSURA IN ACCIAIO 412 mm		

QUESTA TAVOLA È VALIDA SOLO PER GLI IMPIANTI ELETTRICI E SPECIALI

CITTA' DI TORINO
 UFFICIO TECNICO II.P.P.
 SETTORE I° FABBRICATI MUNICIPALI

COMITENTE:
SAMET S.n.c.
 Via Colonnato, 20/4
 TORINO


STUDIO TECNICO
Parini, Diego GENTILI
 10146 TORINO
 Via Cavour 10
 Tel. 011/5121111

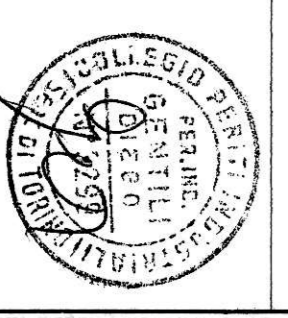


OGGETTO:
Casa albergo per anziani
"CIMAROSA"
 Via Ghedini n.2/p.za Cimaroza
 Torino

DISSEGNO:
 Pianta Piano interrato e terreno
 IMPIANTO DI TERRA

Scale: 1/500
 Foglio: 1 di 1
 Tracce n. 01

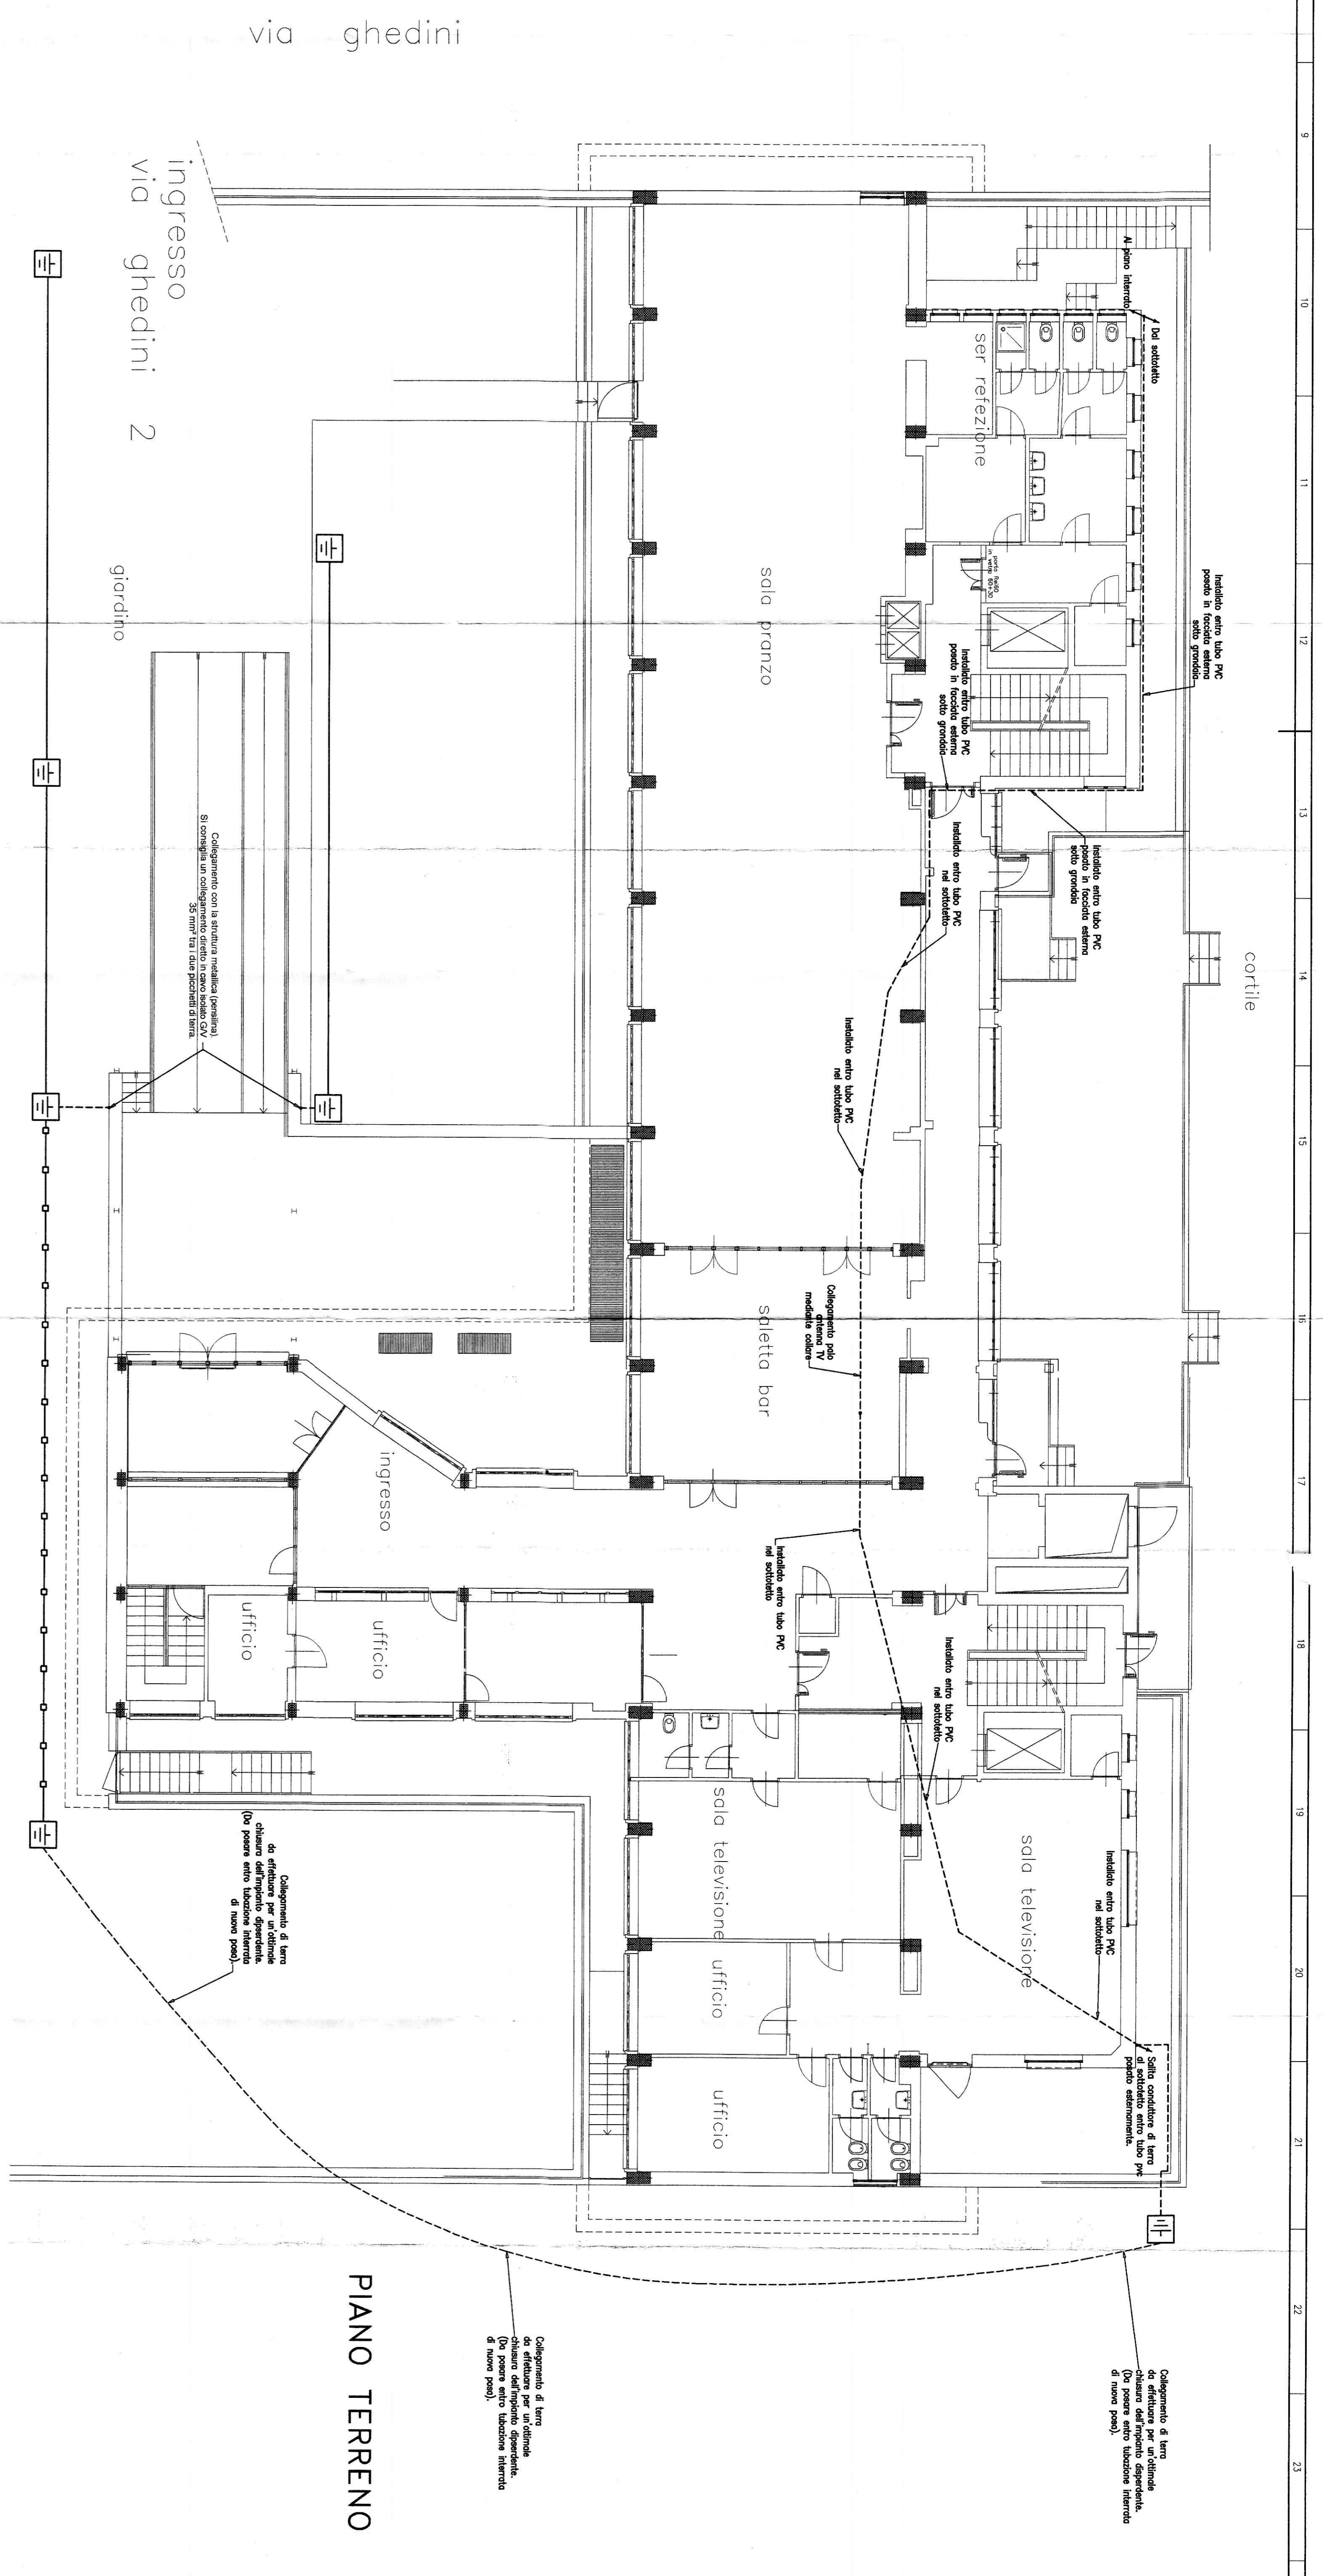

PIANO TERRENO

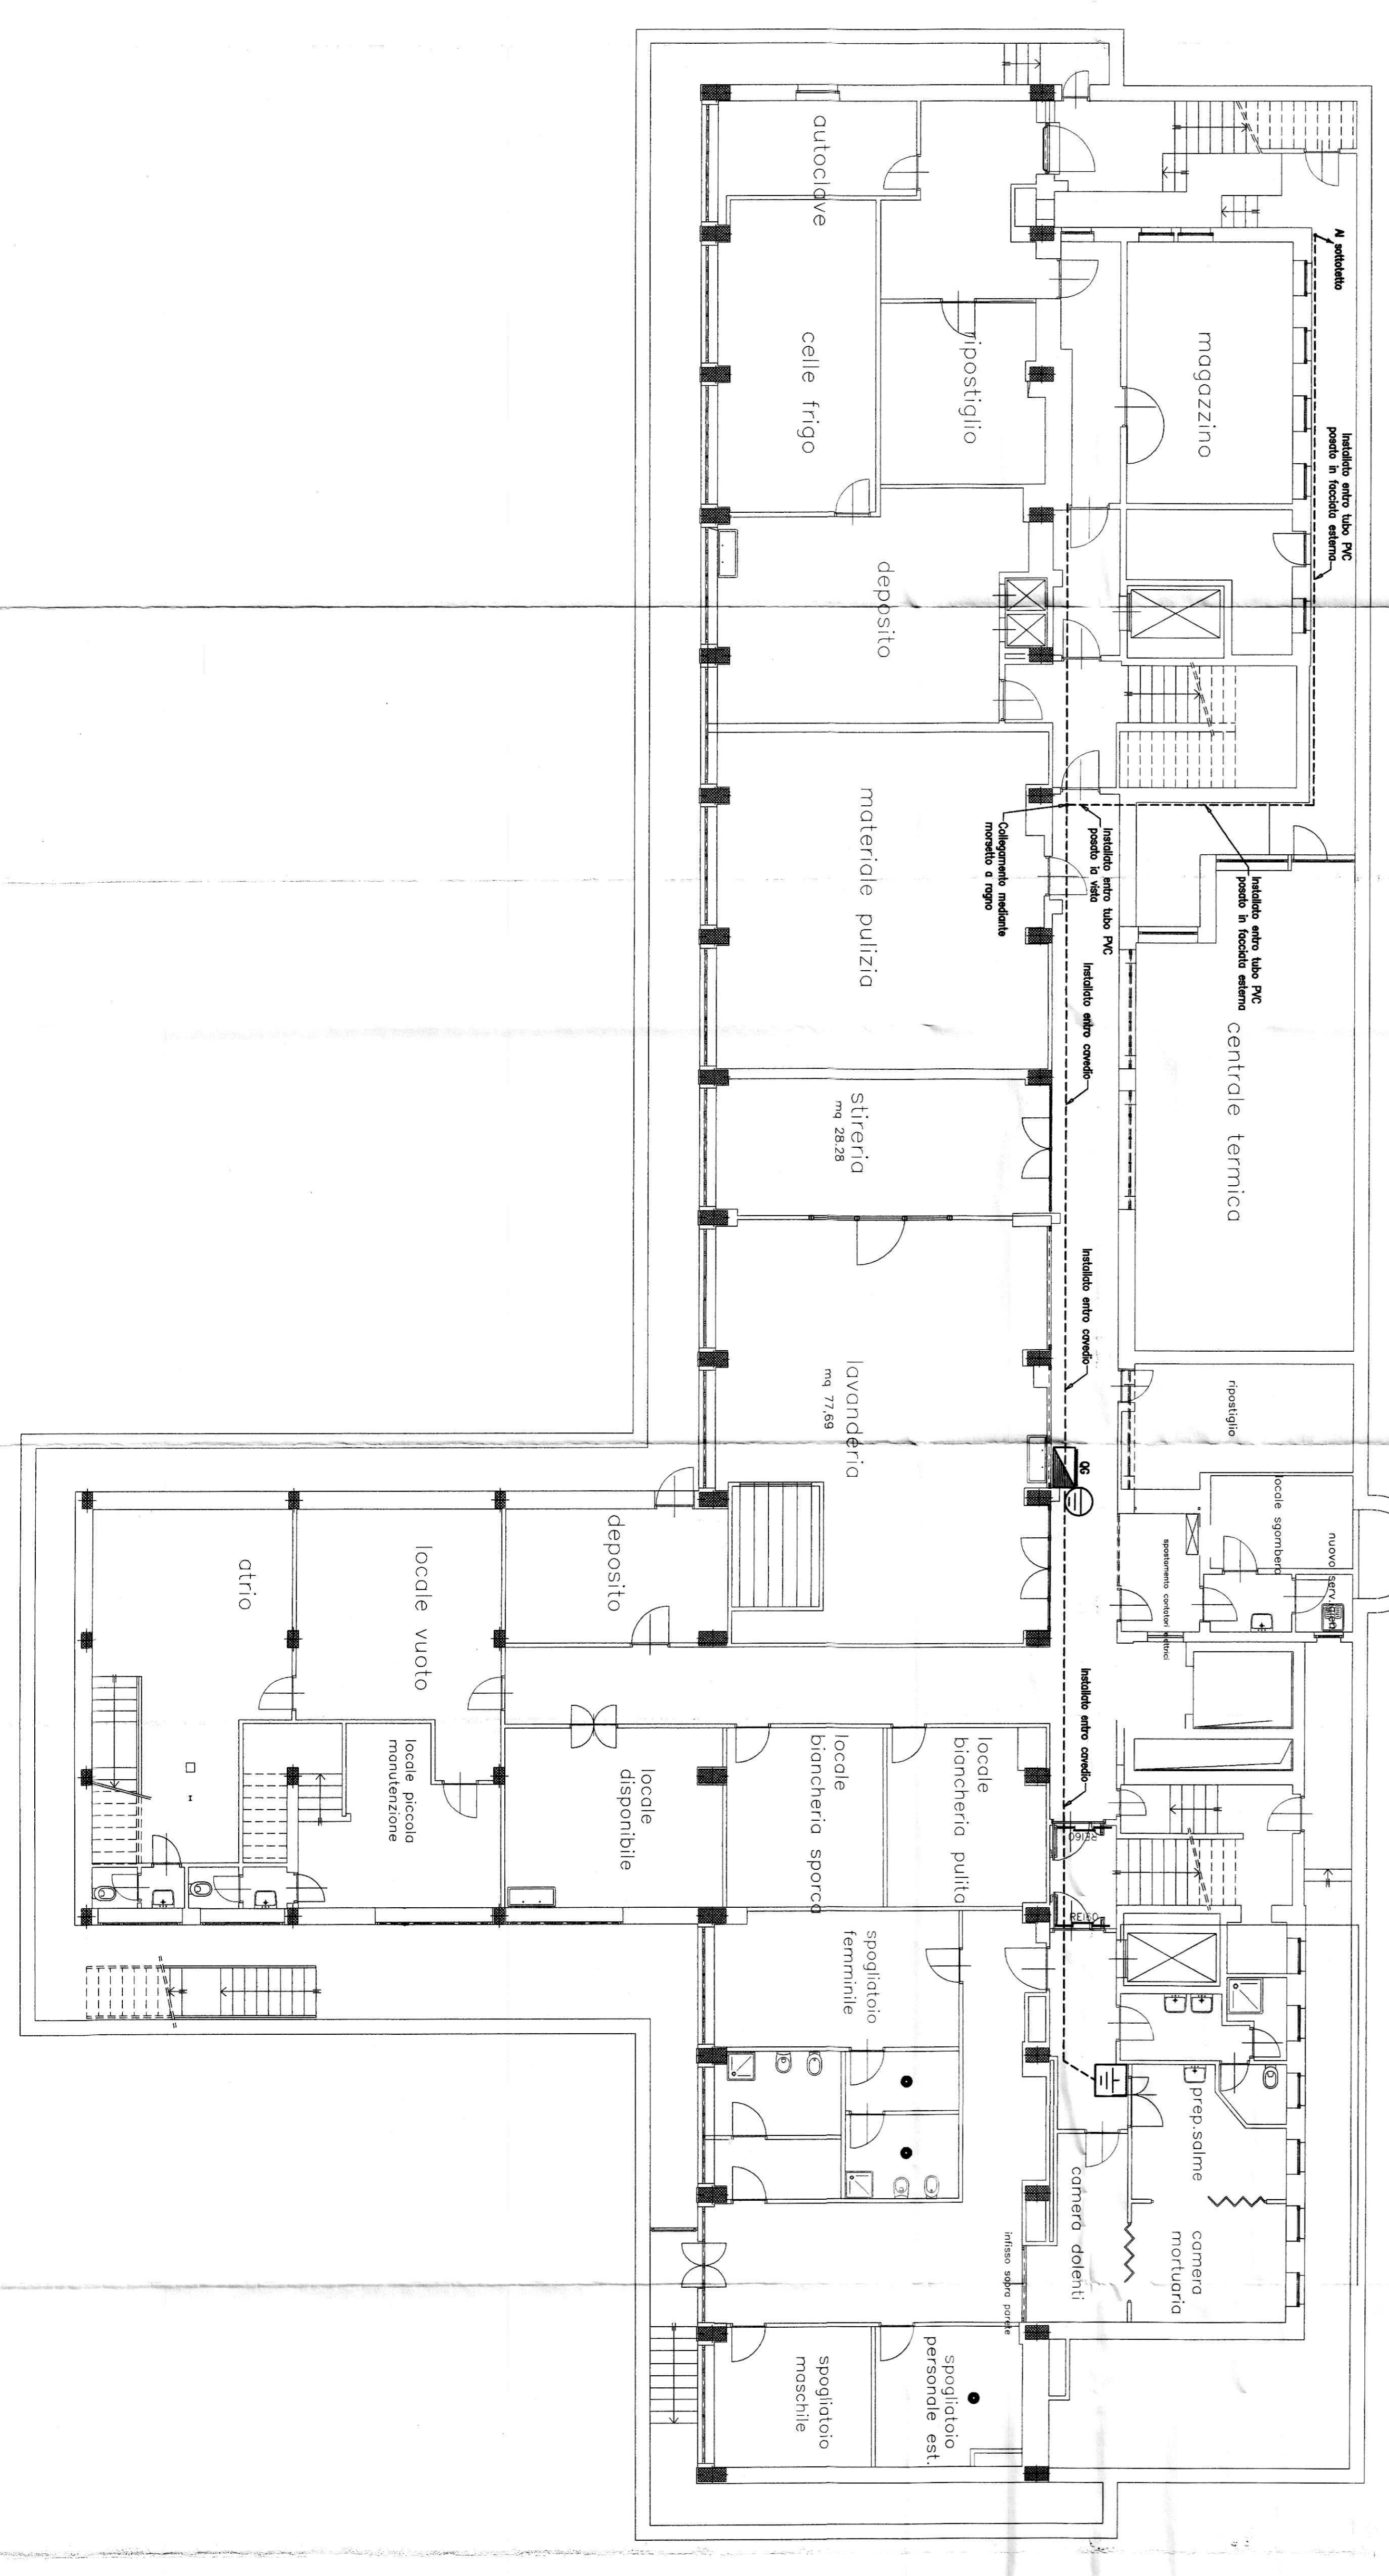

PIANO INTERRATO