




IMPIANTO FORZA MOTRICE

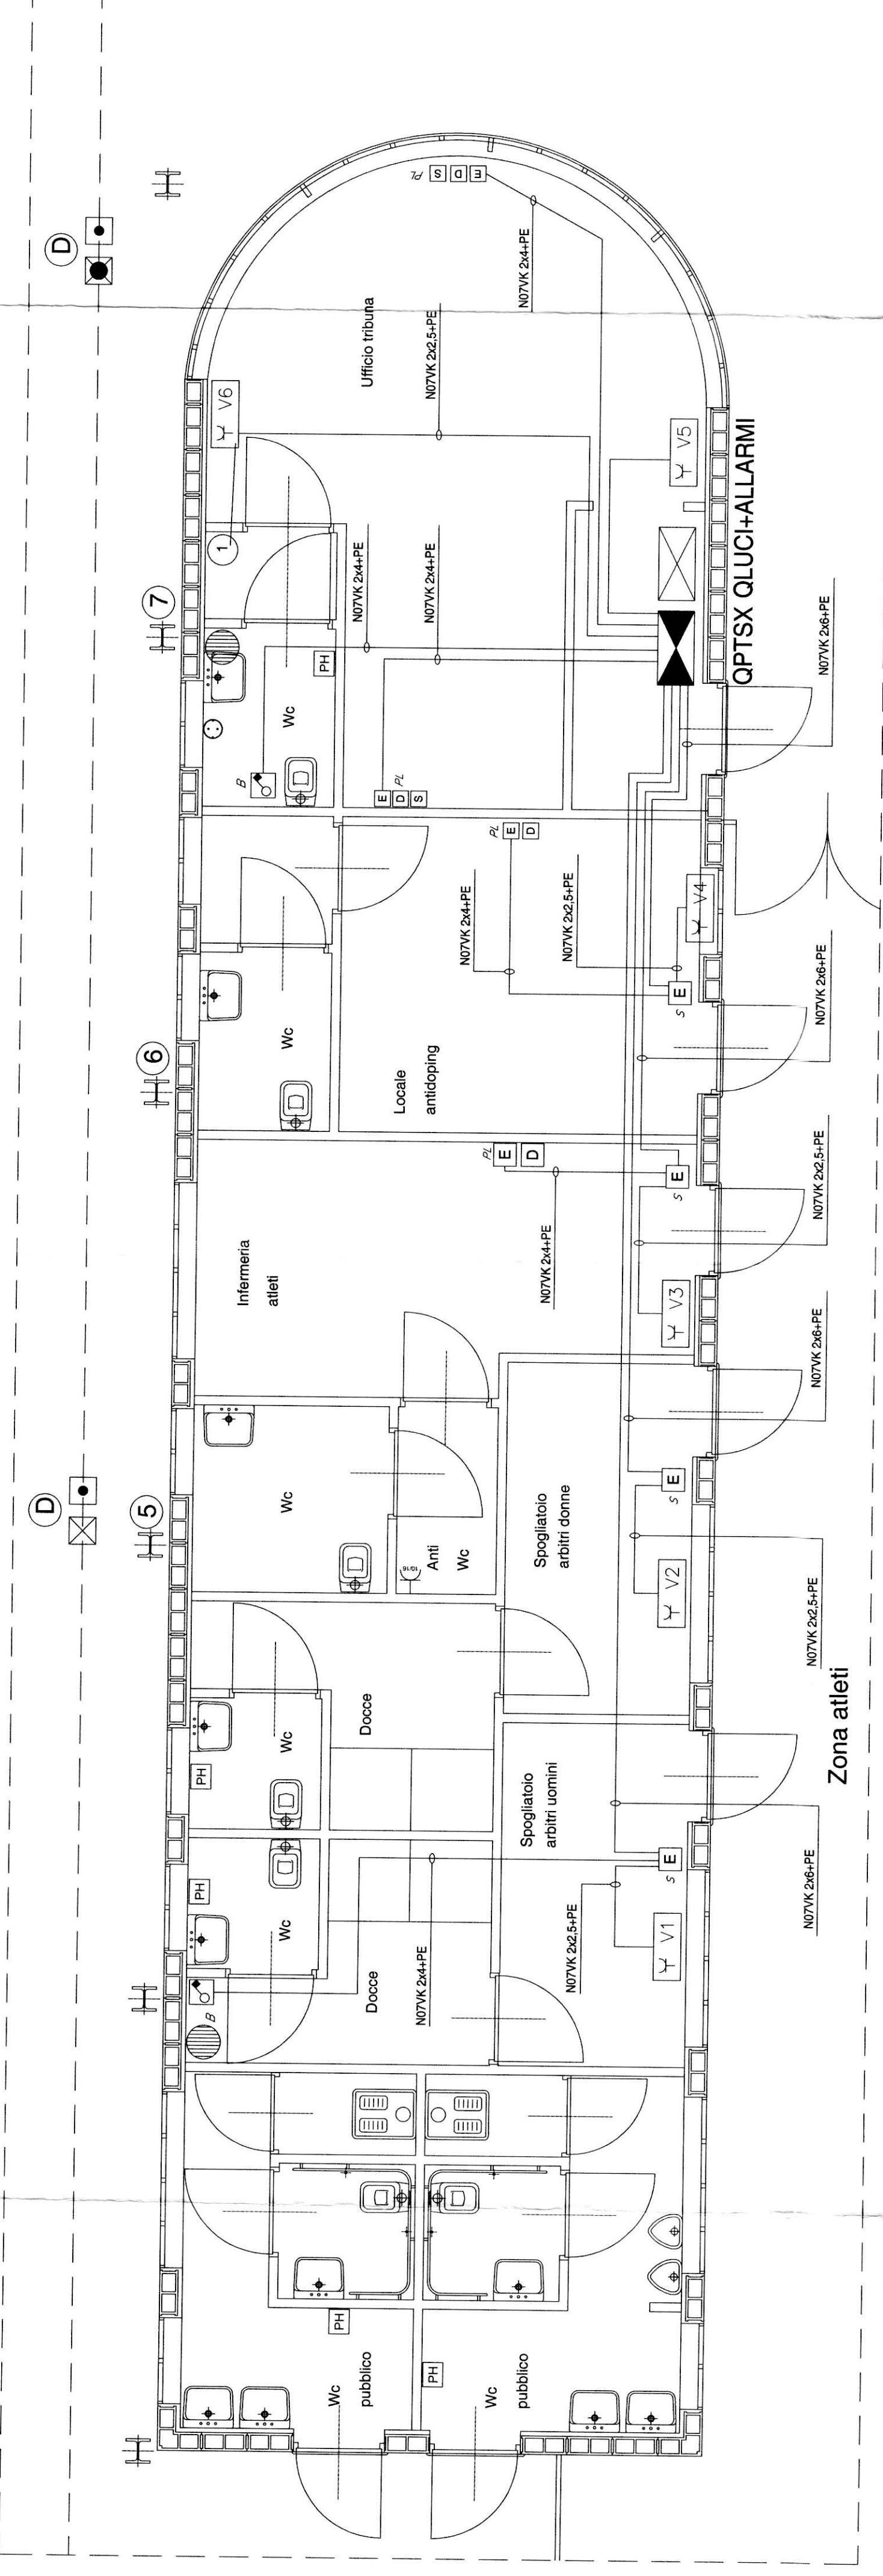

IMPIANTO LUCE

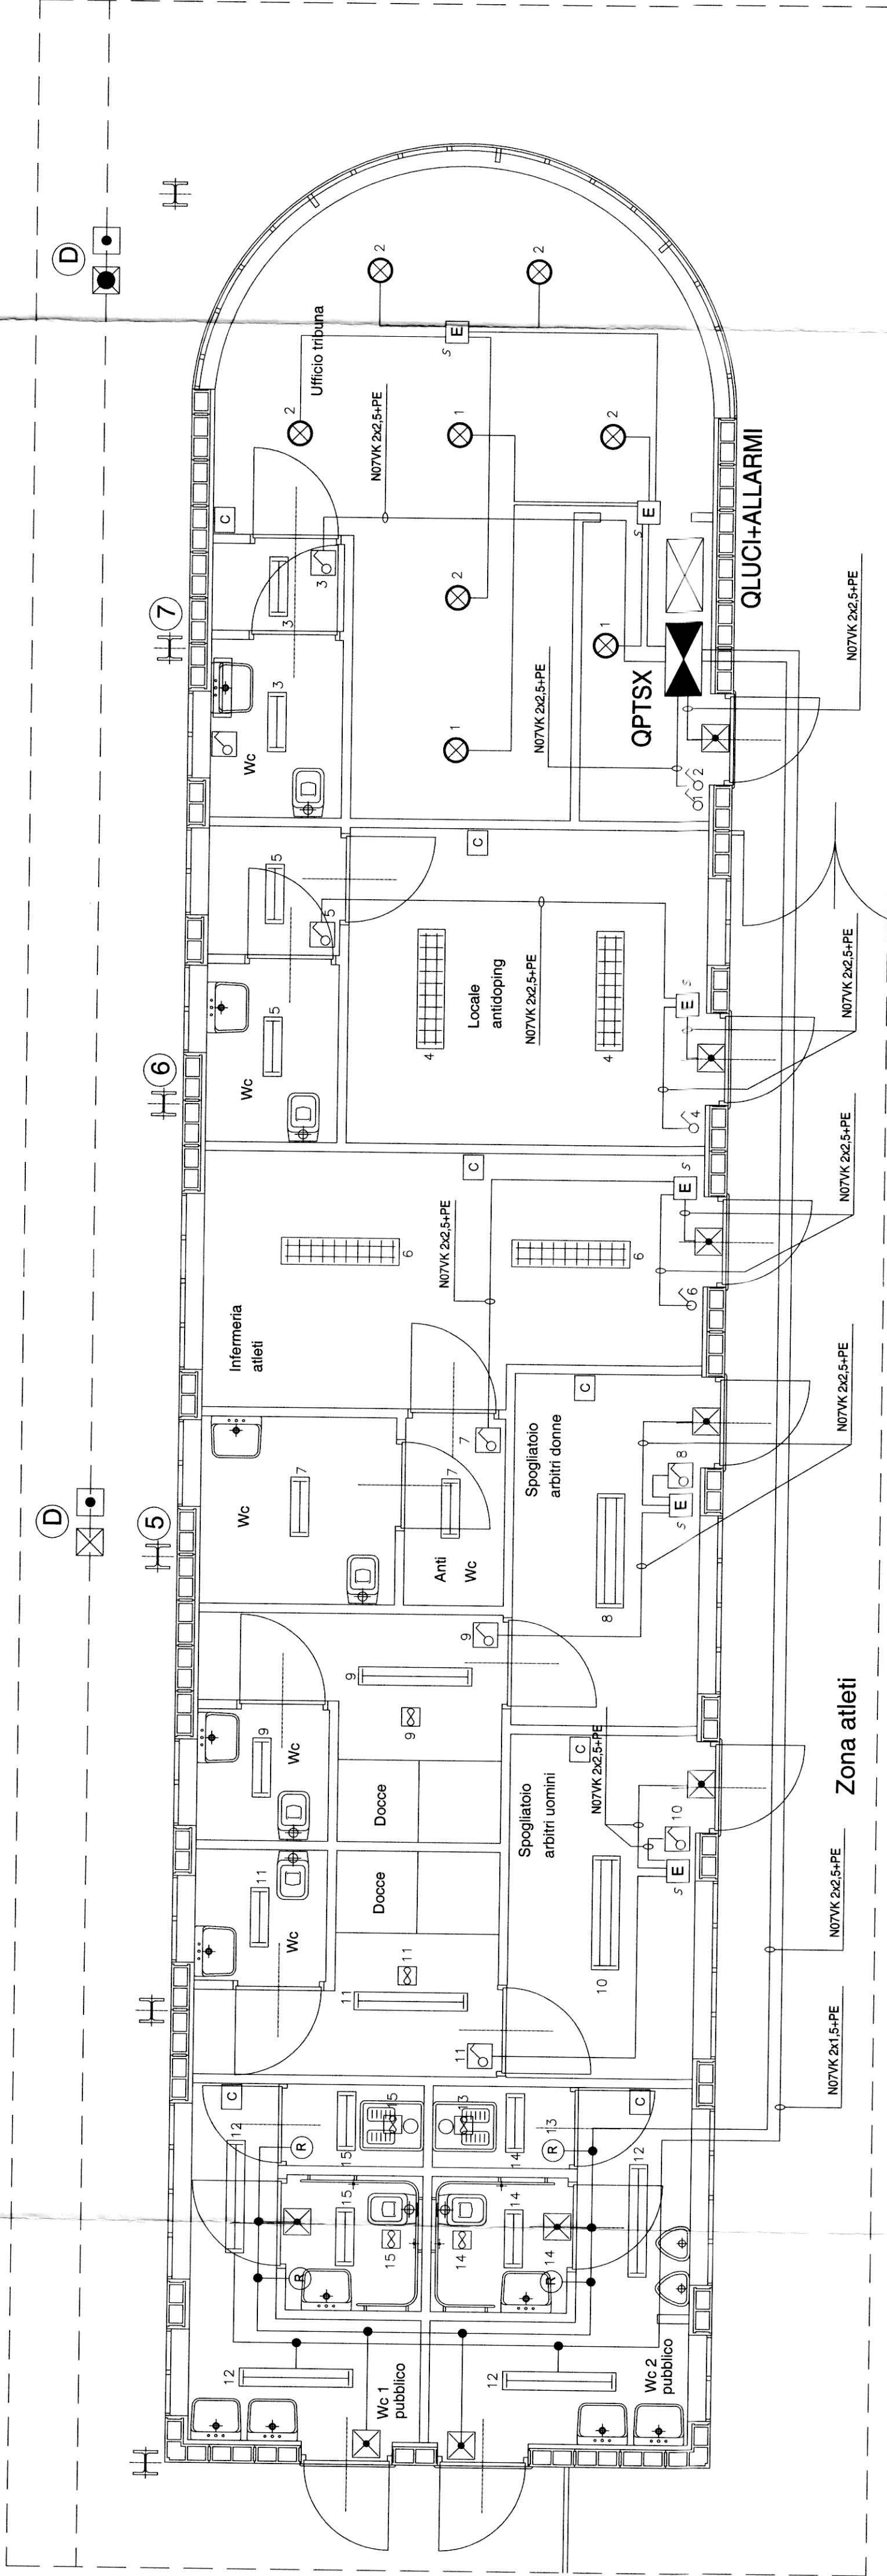

IMPIANTO CHIAMATA WC DISABILI

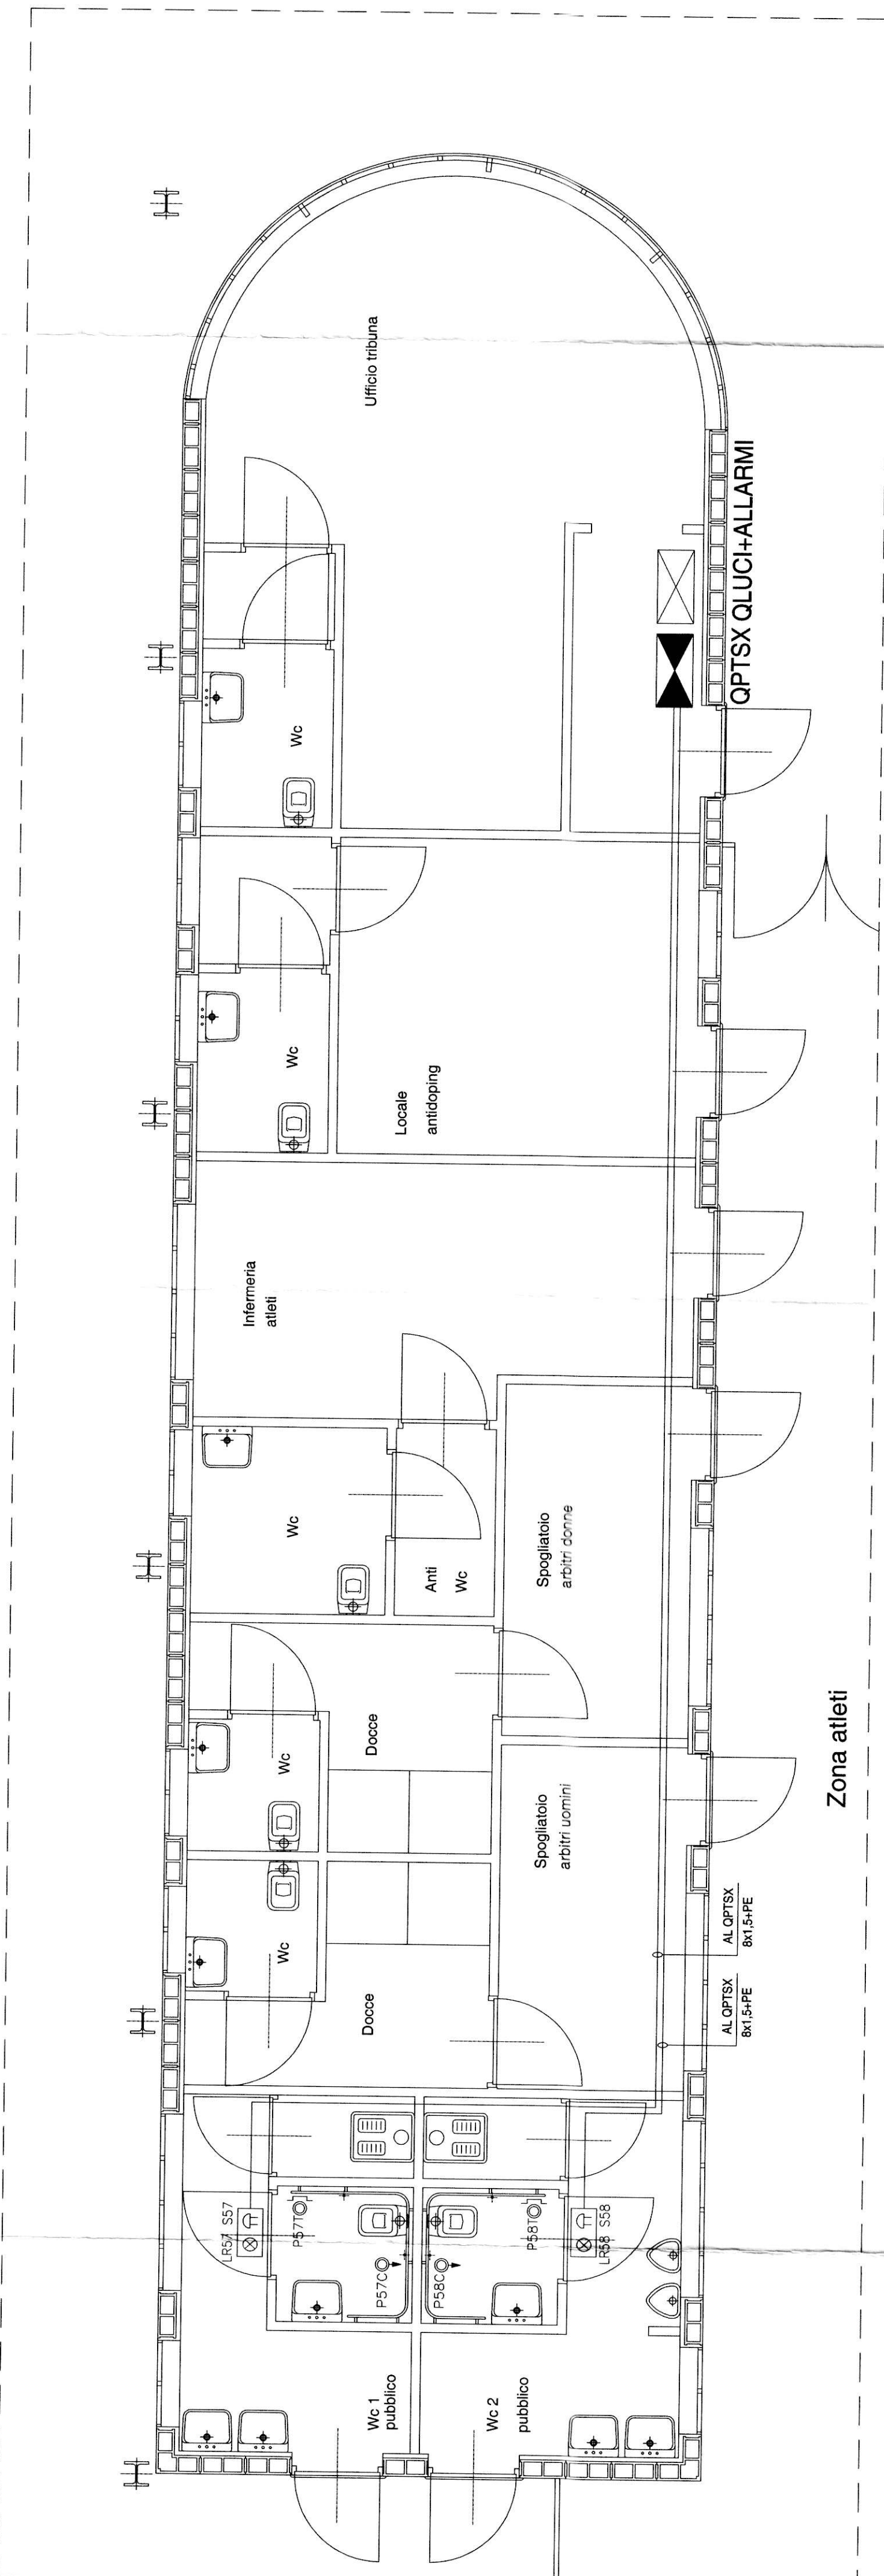


LEGENDA

- PL: GRUPPO SCATOLE POSTO DI LAVORO
 D= TD TELEFONO DATI SCATOLA 3 POSTI VUOTA
 S= SEGNALI
 E= PRESE 230V SCATOLA 8 POSTI CON:
 N1 PRESE MURARE
 N2 PRESE MURARE MAGNETOTERMICO IP+N 10A
 N3 PRESE BIPASSO
- S: SCATOLE DI DERIVAZIONE
 D= TD TELEFONO DATI
 S= SEGNALI
 E= 230V
- QUICI QUADRO COMANDO LUCI+ALLARMI
 OPTSX QUADRO PIANO TERRA BLOCCO SINISTRO
- BOILER ELETTRICO
- N°1 ALIMENTAZIONI VENTILCONVECTORI CON N°1 INTERRUITTORE MAGNETOTERMICO IP+N 10A E PRESA BIPASSO
- INTERRUPTORE ACCENSIONE LUCI NORMALE
 INTERRUITTORE ACCENSIONE LUCI STAGNO
 PLAFONIERE DI EMERGENZA 1x18W SE AUTOTEST STAGNO
 PLAFONIERE STAGNO 1x18W CON REATTORE ELETTRONICO
 PLAFONIERE DARKLIGHT 2x36W
 PLAFONIERE STAGNO 1x36W CON REATTORE ELETTRONICO
 PLAFONIERE STAGNO 2x36W CON REATTORE ELETTRONICO
 FARETTI F50 2x60W DARKLIGHT
 N4 ASPIRATORI VORTICE M1004 AUTOMATIC TIMER PER WC
 N2 ASPIRATORI VORTICE M1016 AUTOMATIC TIMER PER DOCCIE
 RIVELATORE PRESENZA PER COMANDO LUCI MONTATO SOPRA LA PORTA
 SPIA E SUONERIA DI ALLARME OTTICOACUSTICO SOPRA LA PORTA
 PULSANTE DI TACITAZIONE
 PULSANTE DI CHIAMATA A TIRANTE
 CASSA ALTOPARLANTE
 PRESA UNEL 2P+T 10/16A
 PHON ELETTRICO


IRIDE
 Aggravamento
 documentale
 N. 2532

TAVOLA DI RIFERIMENTO:
 TAV. n° G023-P-11 APRILE 2004
 Ditta: M.I.T. s.r.l.
 Progetto: ELETTRICA PROGETTI s.r.l.

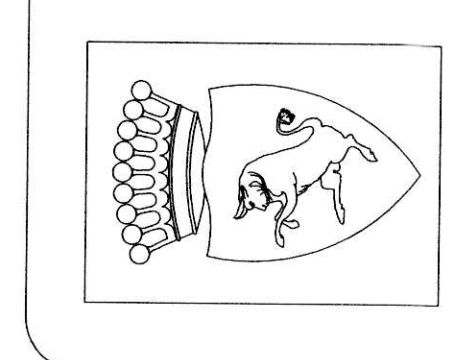

CITTA' DI TORINO

PERIZIA TECNICO-NORMATIVA DEGLI IMPIANTI ELETTRICI E SPECIALI PER INTERVENTI DI MANUTENZIONE STRAORDINARIA PRESSO L'IMPIANTO SPORTIVO "PRIMO NEBIOLO", VIALE HUGUES, 10 - TORINO STADIO DI ATLETICA

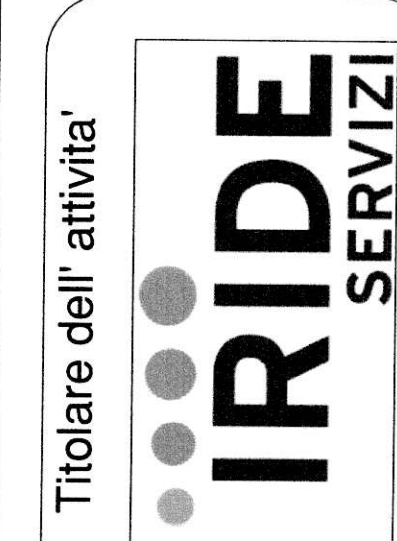

Titolare dell'attività

Il progettista:
 P. I. I. I.
 C. Sc. C. G. Alimeno, 40
 10126 TORINO
 Tel. 011-5517228
 Fax 011-5516679
 Collaboratori:
 P. I. I. I. I.
 P. I. I. I. I.

REV.	MODIFICHE	DATA	DESCRIZIONE
0	ESISTENTE	Luglio 2011	M.E.
1	MODIFICHE	Settembre 2011	M.E.
2	MODIFICHE	Settembre 2011	M.E.
3	MODIFICHE	Settembre 2011	M.E.
4	MODIFICHE	Settembre 2011	M.E.
5	MODIFICHE	Settembre 2011	M.E.

OGGETTO: IMPIANTI ELETTRICI E SPECIALI
 PIANIMETRIA IMPIANTI LUCE \ FM E
 CHIAMATA DISABILI BLOCCO SINISTRO
 SCALE: 1:50
 E-PROV. 1
 IEP-022