CITTA' DI TORINO

DIVISIONE PATRIMONIO TECNICO

SETTORE MANUTENZIONE
IMMOBILI CIRCOSCRIZIONALI E MAGAZZINI

MANUTENZIONE STRAORDINARIA DI IMMOBILI CIRCOSCRIZIONALI CIRCOSCRIZIONI 2-3-10

Circ. 10 – Strada Castello di Mirafiori 57/3

Il Progettista:
VESPA ing. ALBERTO

Il Responsabile del Procedimento
e Dirigente di Settore
ELIA arch. Aldo

Collaboratori:
MUSTO geom. Donato
CASTALDO geom. Pasquale

PROGETTO DEFINITIVO

OGGETTO

PLANIMETRIA – STRALCIO P.R.G. – PIANTA
SEZIONE – DOCUMENTAZIONE FOTOGRAFICA

NOME-FILE Scala Plot: 1=10
RIFERIMENTO
SCALE: 1:5000
1:1000 – 1:100

REV	MODIFICHE	DATA	DISEGNATORE
0			
1			
2			
3			
4			
5			

ELABORATO 9

PLANIMETRIA scala 1:1000

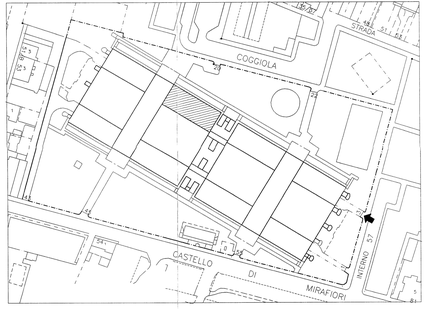

Delimitazione della proprietà

Porzione di fabbricato in oggetto

STRALCIO DEL P.R.G.

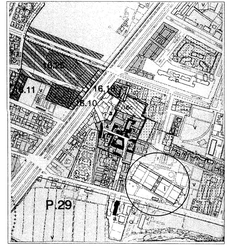

VISTA SALONE PRINCIPALE

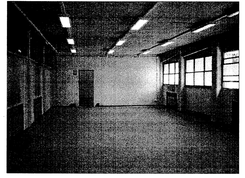

PARTICOLARE INGRESSO SALONE PRINCIPALE

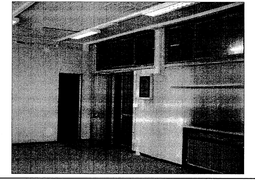

SITUAZIONE ATTUALE PIANTA PIANO SEMINTERRATO

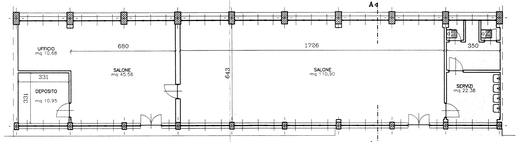

OPERE DA DEMOLIRE

SITUAZIONE IN PROGETTO PIANTA PIANO SEMINTERRATO

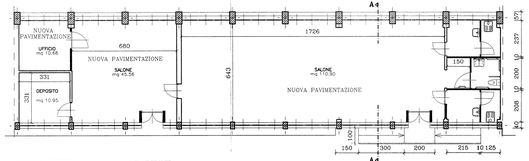

OPERE DI NUOVA ESECUZIONE
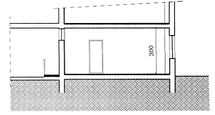
SEZIONE A–A