



CITTA' DI TORINO

**IMPIANTI TERMICI E DI CONDIZIONAMENTO
DEL COMUNE DI TORINO E DELLA
AZIENDA ENERGETICA METROPOLITANA**

**SPOGLIATOI PATTINAGGIO
" PARCO RUFFINI "**

TORINO - viale LUIGI HUGUES, 10

CONVERSIONE A GAS METANO
DELL'IMPIANTO TERMICO NELL'AMBITO DELL'APPALTO
DEI SERVIZI GESTIONALI E MANUTENTIVI E DEGLI
INTERVENTI PER LA RIDUZIONE DEI CONSUMI
ENERGETICI



Code Imp. A.E.M.

0313.091.XI

Oggetto

PROGETTO PRELIMINARE
NUOVA CENTRALE TERMICA
A GAS METANO

TAV. 02

SCHEMA TERMODINAMICO
CENTRALE TERMICA

Rif.

9916/8

Nome file

Tovr_02_8

Agg.

maggio 1999

LABORATORI GRAFICI

Progettisti

ing. Paolo Camagna

ing. Marco Stobbone


Via Torino Alfieri, 1 - 40131

Titolare dell'Attività



AGENZIA ENERGETICA METROPOLITANA

Silvano

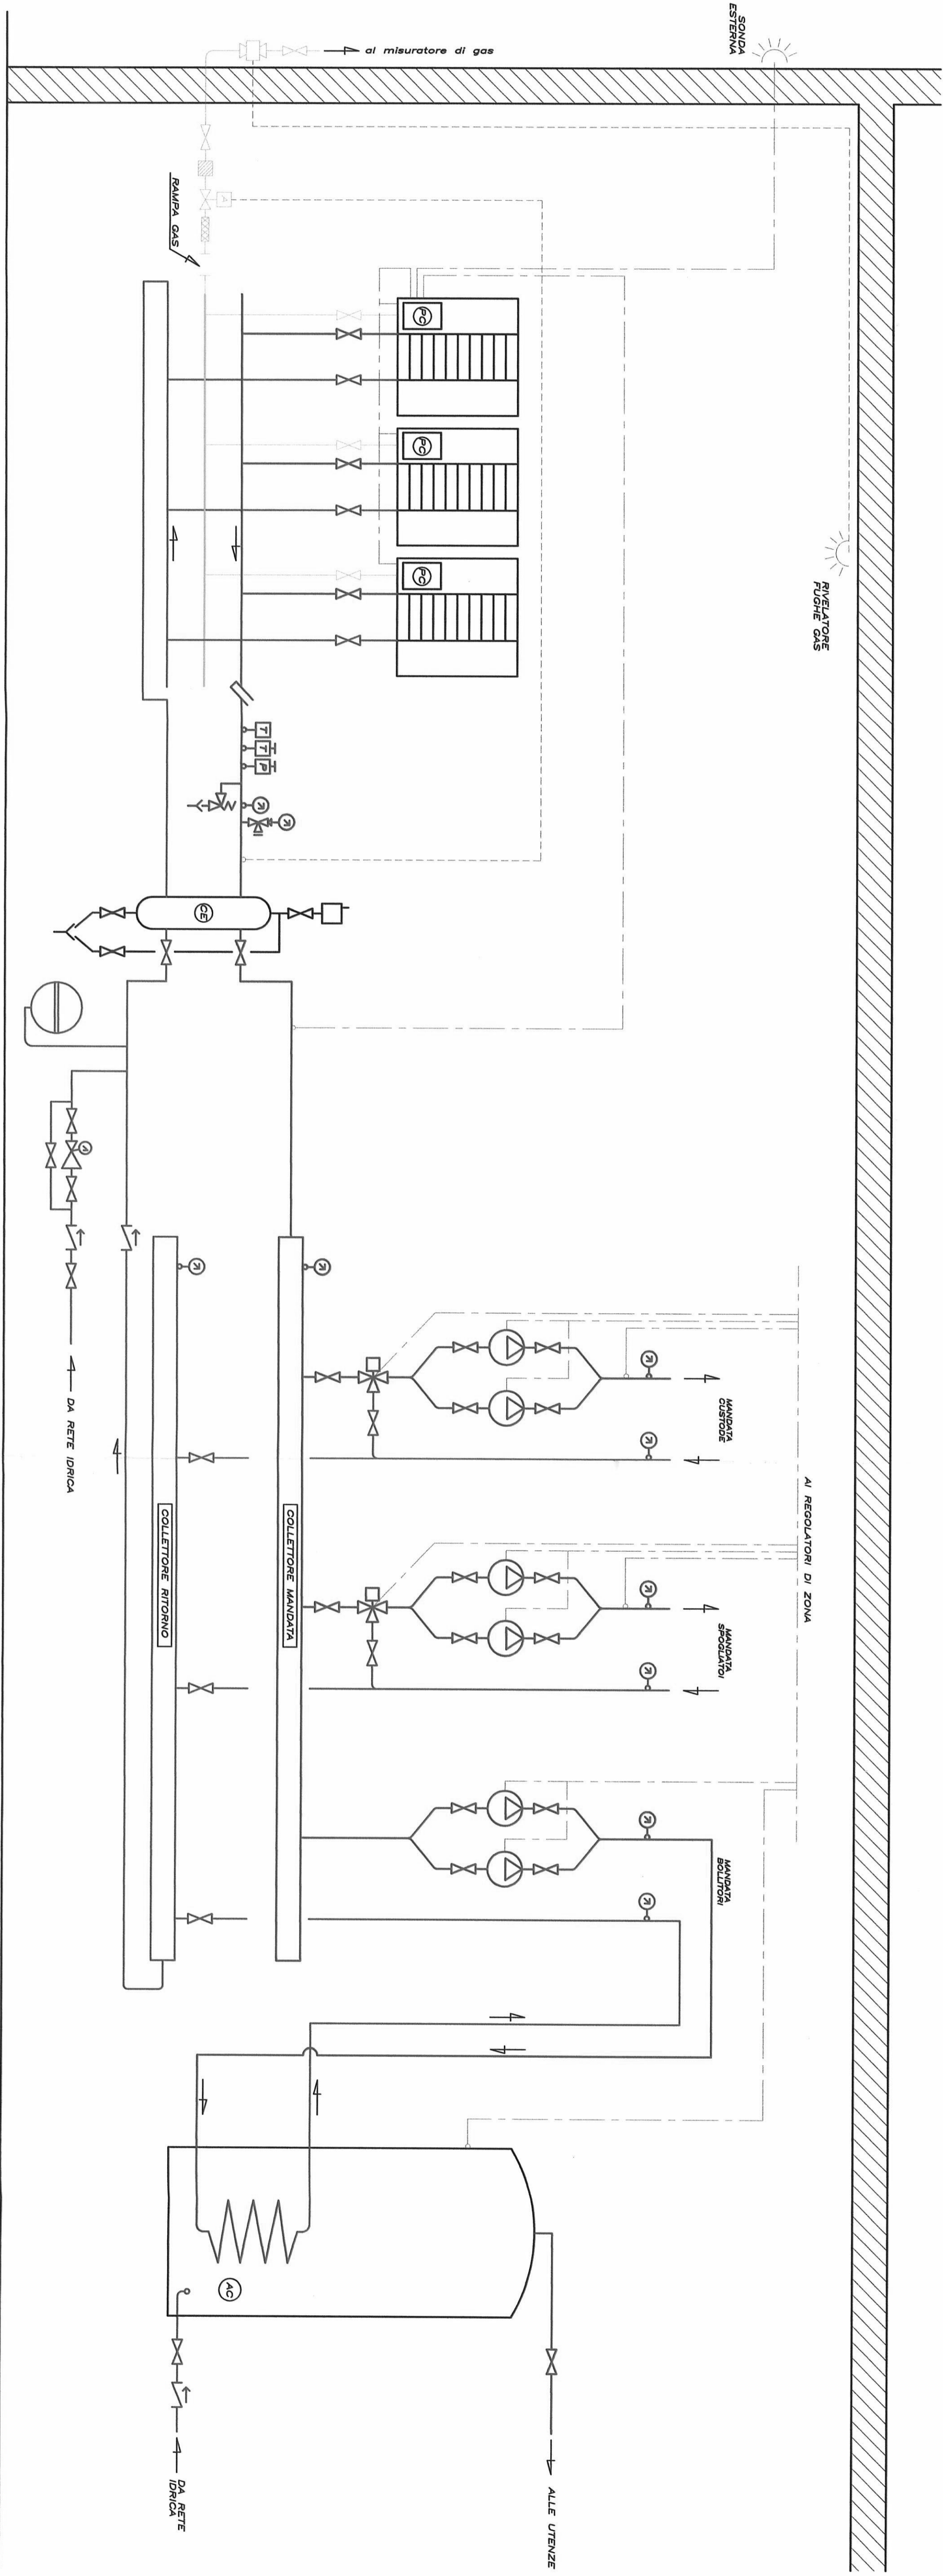

LEGENDA:

- (C) PANNELLO CALDAIA
- (AC) BOLLITORE ACQUA SANITARIA
- (CE) COLLETTORE DI EQUILIBRAMENTO

	VALVOLA		TERMOMETRO
	VALVOLA SICUREZZA		CIRCOLATORE
	VALVOLA 4 3 VIE		QUINTO ANTIVIBR.
	VALVOLA 4 4 VIE		PORTA MANOMETRO CON FLANGIA
	VALVOLA DI RITEGNO		RACCORDO SCARICO
	VALVOLA DI INTERCET. COMBUSTIBILE		SFOGO ARIA
	PRESSOST. BLOCCO		POZZETTO TERM.
	MANOMETRO		FILTRO
	TERMOSTATO		SONDA DI PRESSIONE
	TERMOST. BLOCCO		SONDA DI TEMPERAT.
	E.V. GAS		GRUPPO RIEMPIMEN.

* PARTE DI IMPIANTO DA MANTENERE INVARIATA