 




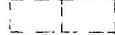

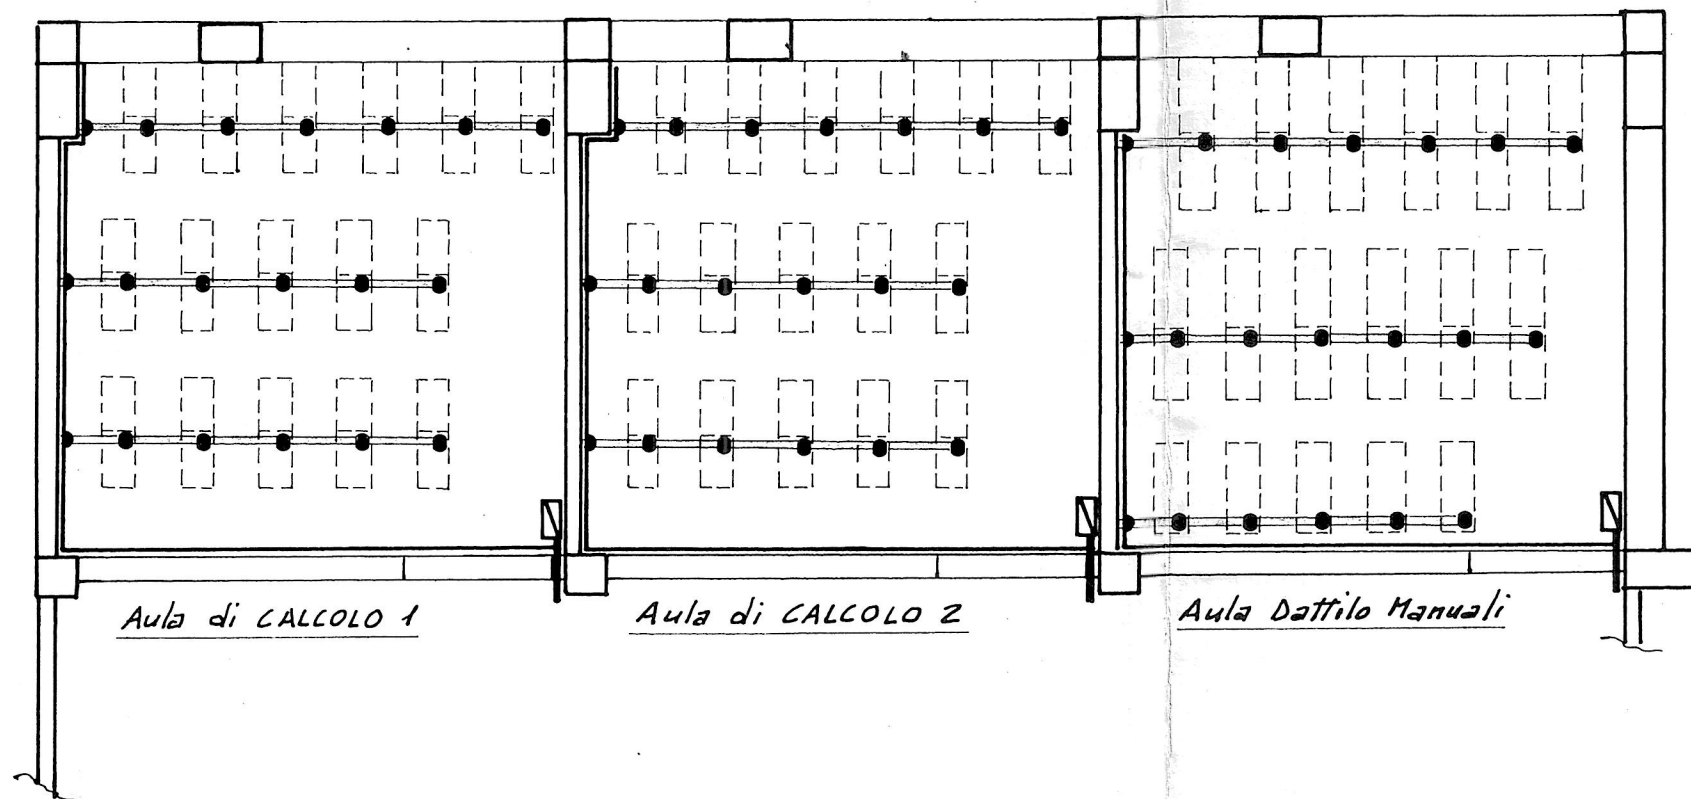


LEGENDA

-  Canalina metallica a pavimento
-  Torrette a pavimento
-  Canalina P.V.C. di distribuzione
-  Canalina P.V.C. 200x60 Esistente
-  Quadretto di protezione con differenziali
-  Banchi scolastici
-  Calata verticale



**S.A.I.E.**  
Soc. Az. Impianti Elettrici

QUAN.	FIG.	MATERIALE e DIMENSIONI o DENOMINAZ.	PESO Kg.	FINITURA	PROCESSI	ATTREZZO o MODELLO	ORIGINE
I		<u>CITTA' DI TORINO</u> SCUOLA ELEMENTARE "8 MARZO" Disposizione torrette a pavimento Aule piano +1,80.					MODIFICHE
							A
							B
							C
							D
							E
		DATA 26.7.85	DATA	SCALE	5 8 8 4 2 6 P		
		DISEGNATO <i>[Signature]</i>	CONTROLLATO	1:100			
		<b>SAIE</b> SOCIETÀ AZIONARIA IMPIANTI ELETTRICI TORINO - MILANO	IL PRESENTE DISEGNO È DI NSI PROPRIETÀ INTELLETTUALE. RIPRODUZIONE E USO VIETATI A TERMINI DI LEGGE SENZA NSI AUTORIZZAZIONE.		