




### IMPIANTO FORZA MOTRICE

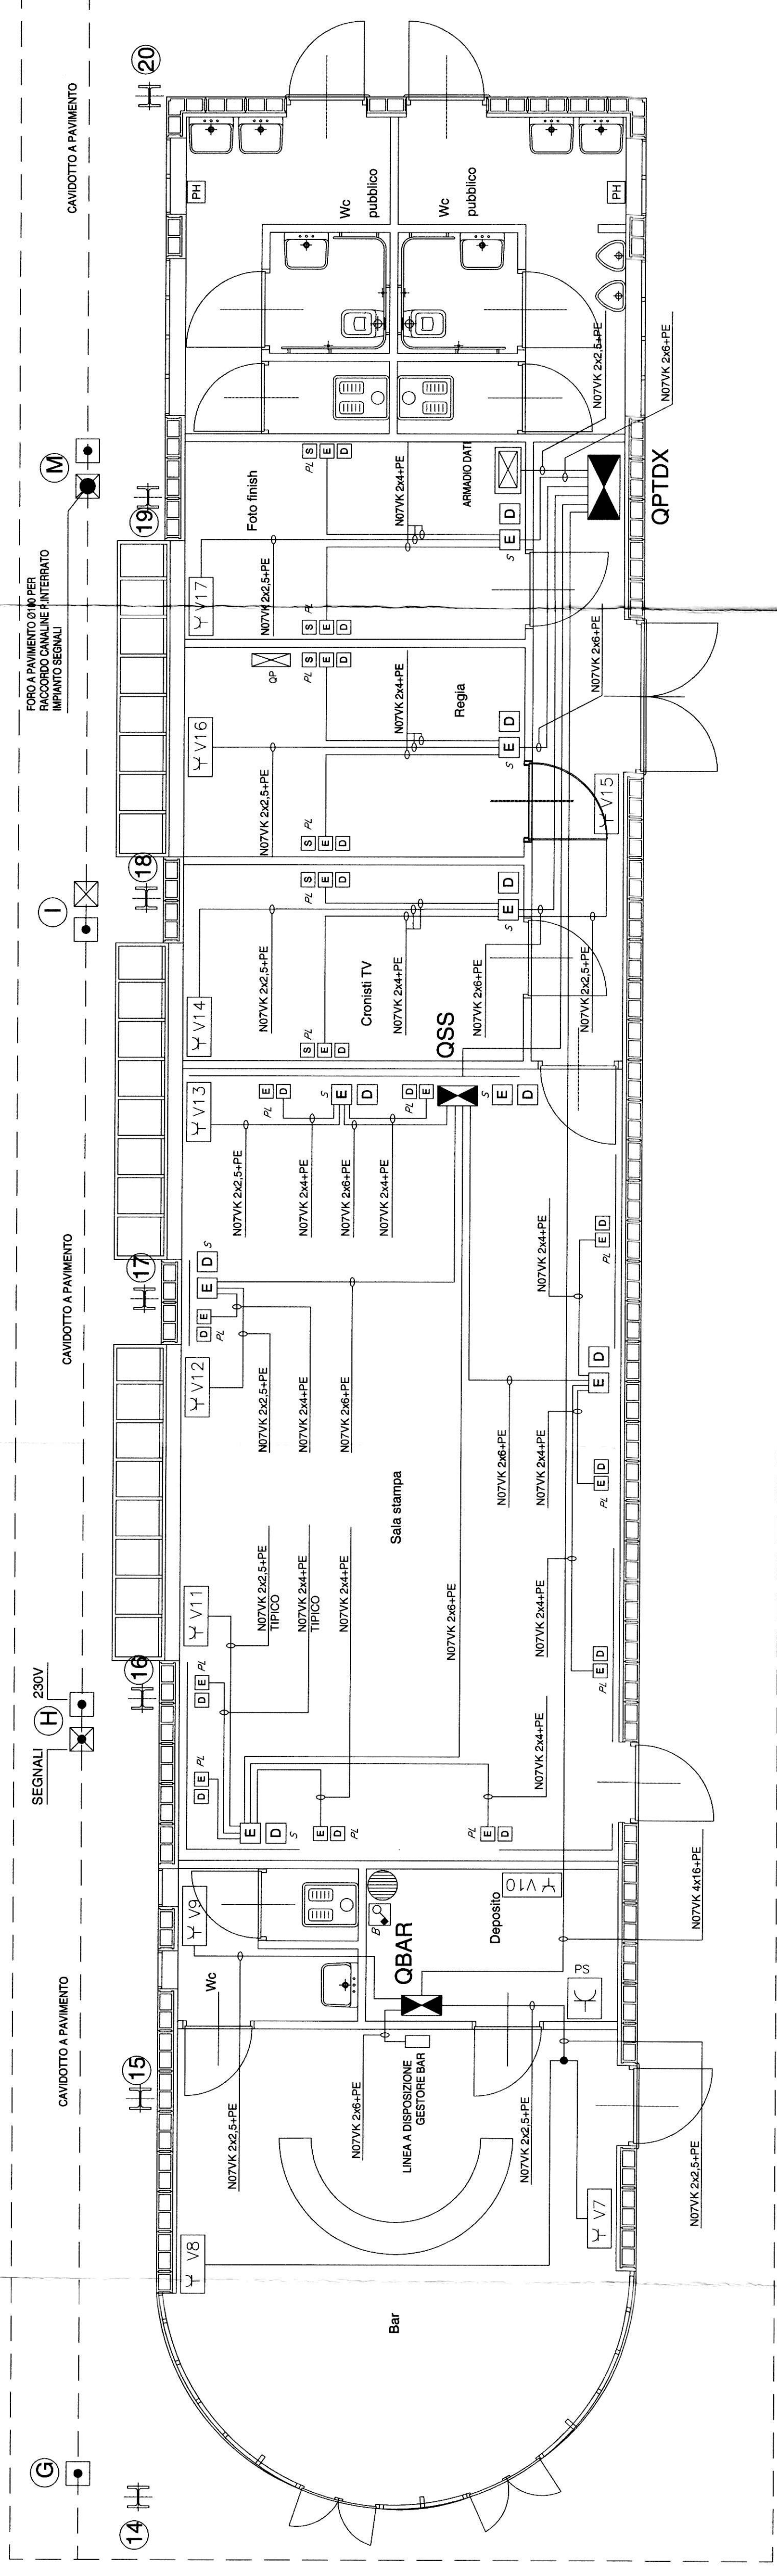

### IMPIANTO LUCE

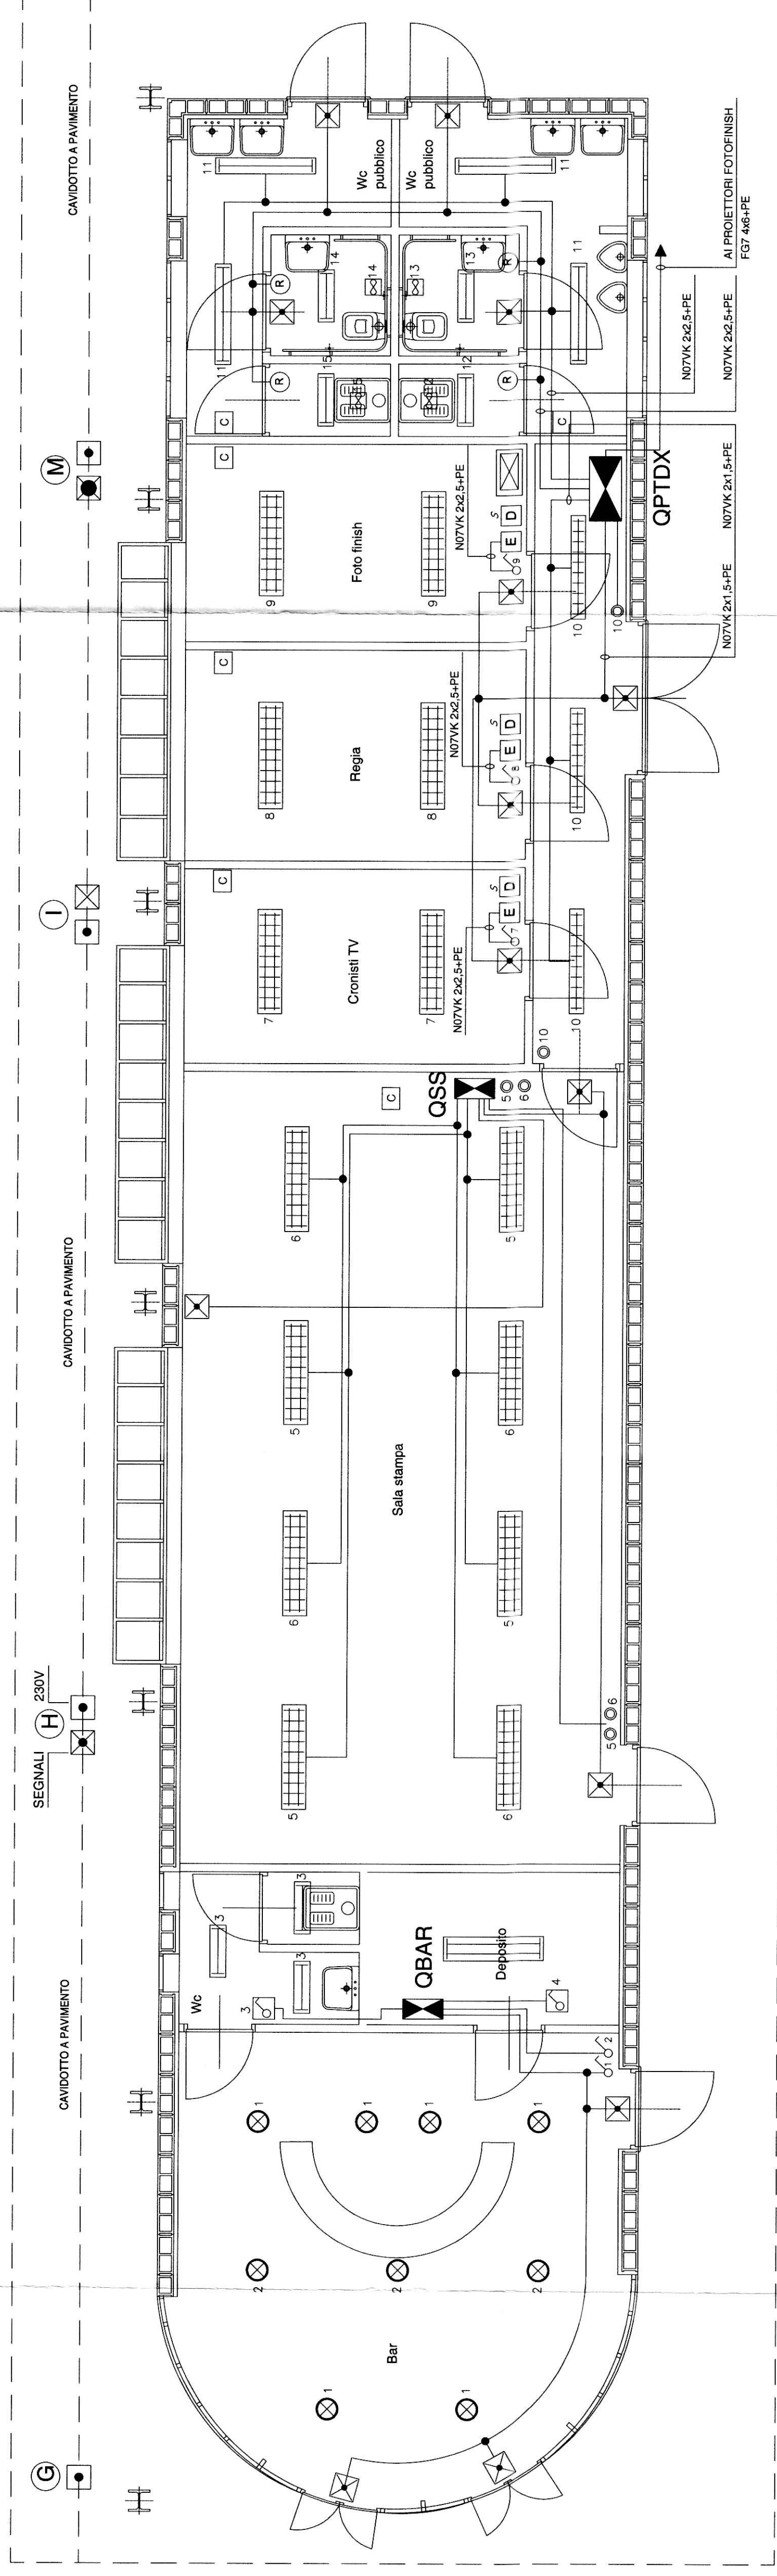


### IMPIANTO CHIAMATA WC DISABILI

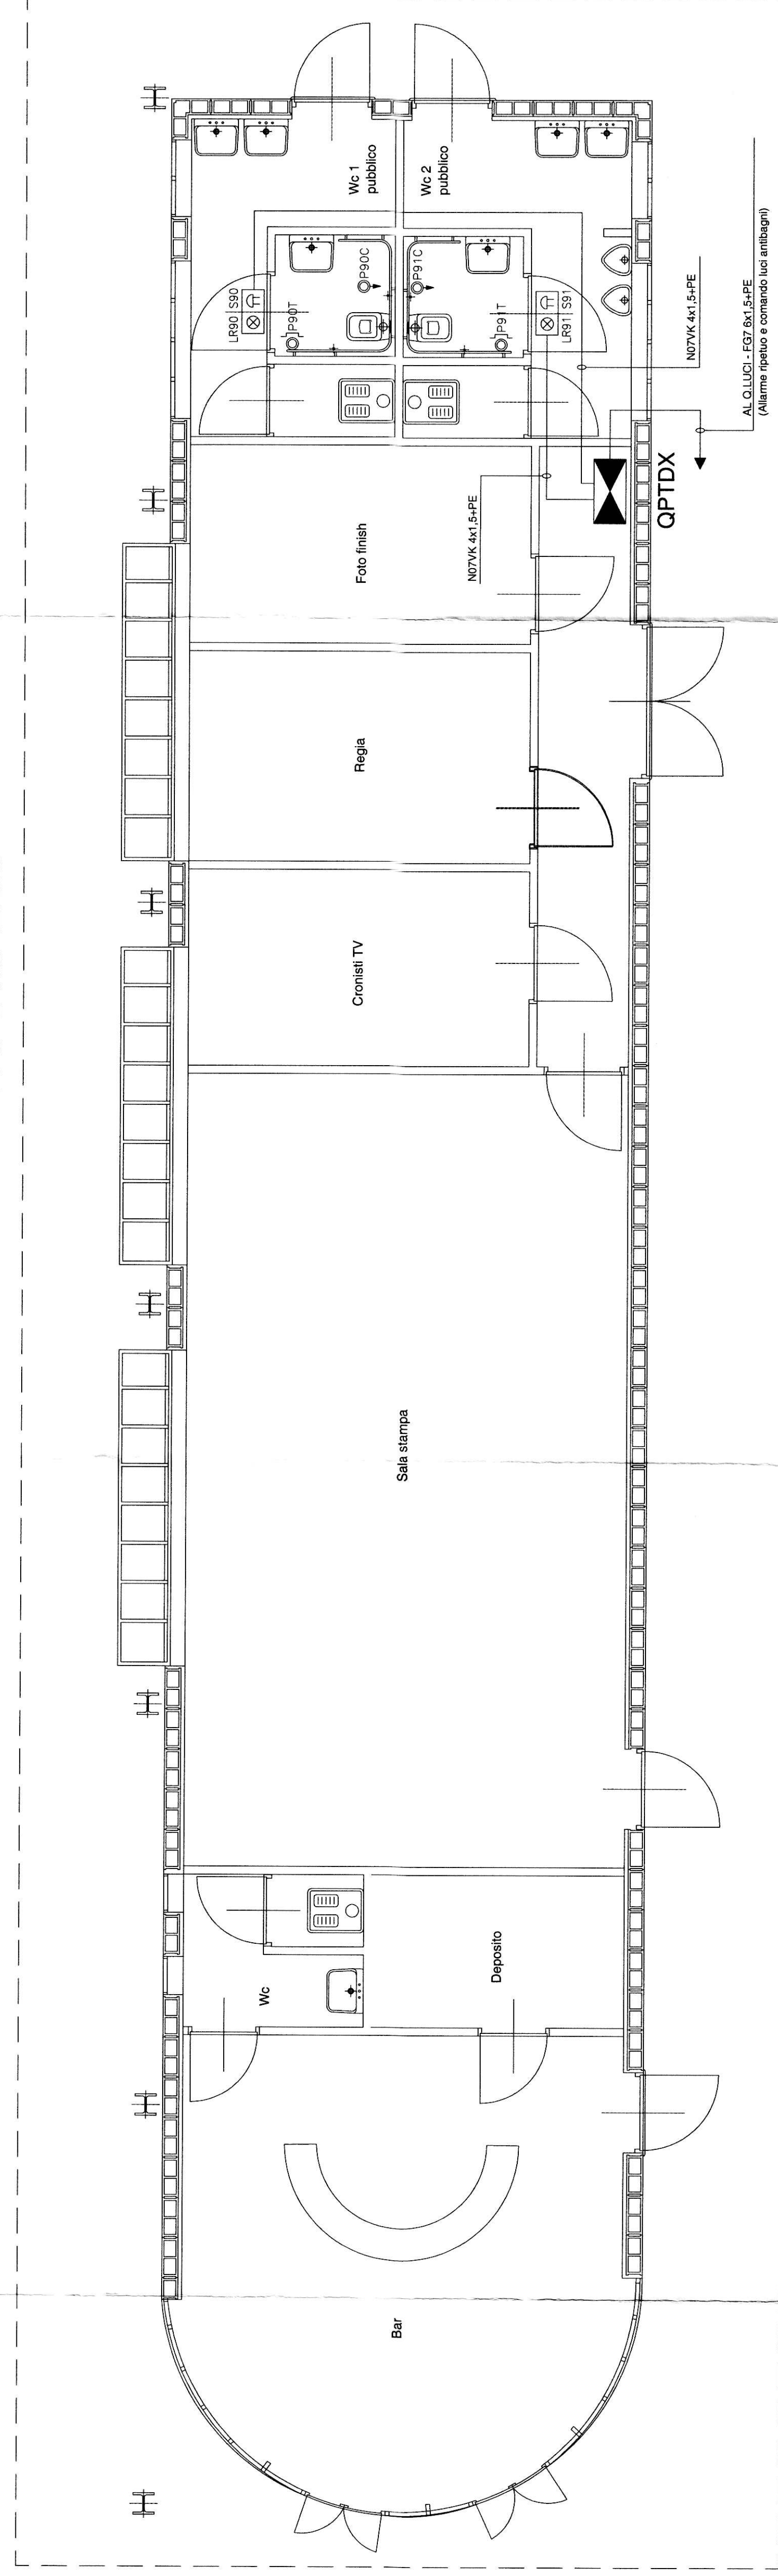

### LEGENDA


- PL GRUPPO SCATOLE POSTO DI LAVORO
- D- TD TELEFONO DATI SCATOLA 3 POSTI VUOTA
- S- SEGNALI
- E- PRESE 230V SCATOLA 8 POSTI CON:
- N°1 INTERRUPTORE MAGNETOTERMICO IP-N 10A
- N°2 PRESE LINEE
- N°3 PRESE BIPASSO
- S: SCATOLE DI DERIVAZIONE
- D- TD TELEFONO DATI
- S- SEGNALI
- E- 230V
- OSS QUADRO SALA STAMPA
- OBAR QUADRO BAR
- OPTDX QUADRO PIANO TERRA BLOCCO DESTRO
- BOILER ELETTRICO
- N°5 ALIMENTAZIONI VENTILCONVEGNI CON N° 1 INTERRUPTORE MAGNETOTERMICO IP-N 10A E PRESA BIPASSO
- PULSANTI COMANDO LUCI NORMALI
- INTERRUPTORE ACCENSIONE LUCI NORMALE
- INTERRUPTORE ACCENSIONE LUCI STAGNO
- PLAFONIERE DI EMERGENZA 1x18W SE AUTOTEST STAGNE
- PLAFONIERE STAGNE 1x18W CON REATTORE ELETTRONICO
- PLAFONIERE PL 2x28W
- PLAFONIERE PL 1x28W
- PLAFONIERE STAGNE 1x28W CON REATTORE ELETTRONICO
- PLAFONIERA STAGNA 2x28W CON REATTORE ELETTRONICO
- N°8 PARETTI FSG 2x28W DARKLIGHT
- N°4 ASPIRATORI VORTICE M1004 AUTOMATIC TIMER PER WC
- RIVELATORE PRESENZA PER COMANDO LUCI MONTATO SOPRA LA PORTA
- SPIA E SUONERIA DI ALLARME OTTOCONCISTICO SOPRA LA PORTA
- PULSANTE DI TACITAZIONE
- PULSANTE DI CHIAMATA A TIRANTE
- QUADRETTO PRESE:
- N°1 INT. MTD IP-N 40/50 (MIO) 03 PERIBRA
- N°1 PRESE LINEE IP-N 10A
- N°1 PRESE BIPASSO IP-N 10A
- CASSA ALTOPARLANTE
- PHON ELETTRICO

TAVOLA DI RIFERIMENTO:  
 TAV. n° G023-P-14 APRILE 2004  
 Ditta: M.I.T. s.r.l.  
 Progetto: ELETTRICA PROGETTI s.r.l.

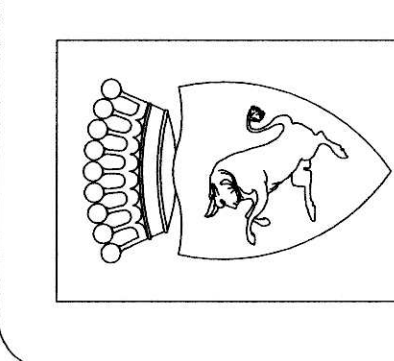

CITTA' DI TORINO

PERIZIA TECNICO-NORMATIVA DEGLI IMPIANTI ELETTRICI E SPECIALI PER INTERVENTI DI MANUTENZIONE STRAORDINARIA PRESSO L'IMPIANTO SPORTIVO "PRIMO NEBIOLO" VIALE HUGUES, 10 TORINO STADIO DI ATLETICA

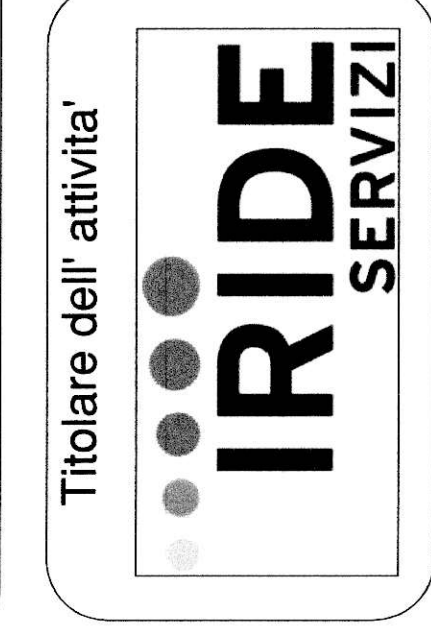

Il progettista:  
 C. S. G. O. Alarmino 40 via 119  
 10136 - Torino  
 Tel. 011-53.45.79  
 e-mail: prog@studiosocoonline.it  
 Collaboratori:  
 P. Mino Raballo

IMPIANTI ELETTRICI E SPECIALI	
PLANIMETRIA IMPIANTI LUCE \ FM E CHIAMATA DISABILI BLOCCO DESTRO	
REVISIONE	DATA
1. ES	19/04/2004
2. ES	20/04/2004
3. ES	21/04/2004
4. ES	22/04/2004
5. ES	23/04/2004
ELABORATO	SCALA
1:50	

IEP-05\_2