



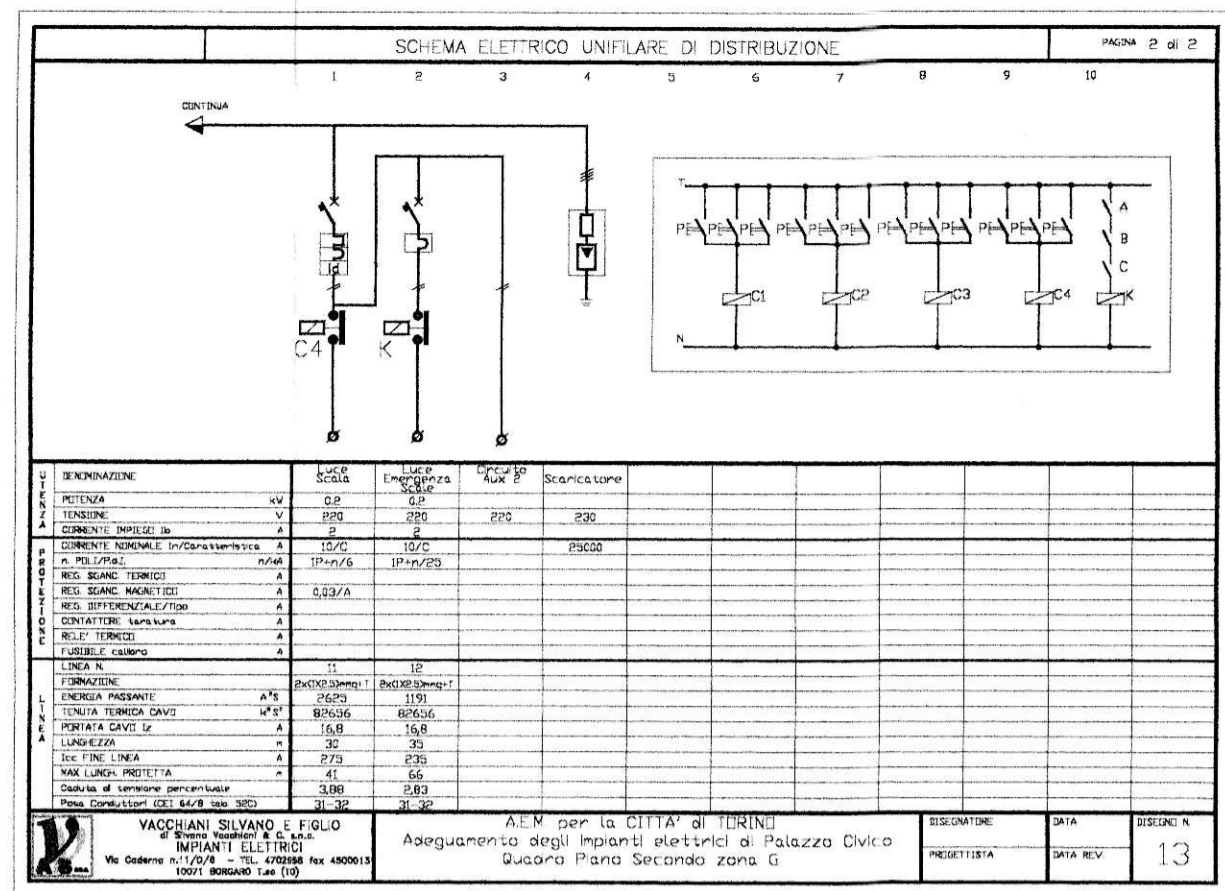

**VACCHIANI SILVANO E FIGLIO**  
 di Silvano Vacchiani & C. s.n.c.  
**IMPIANTI ELETTRICI**  
 Via Cadorna 11 D/6  
 10071 BORGARO T.se (TO)  
 Tel. 011 4702958 Fax 011 4500013

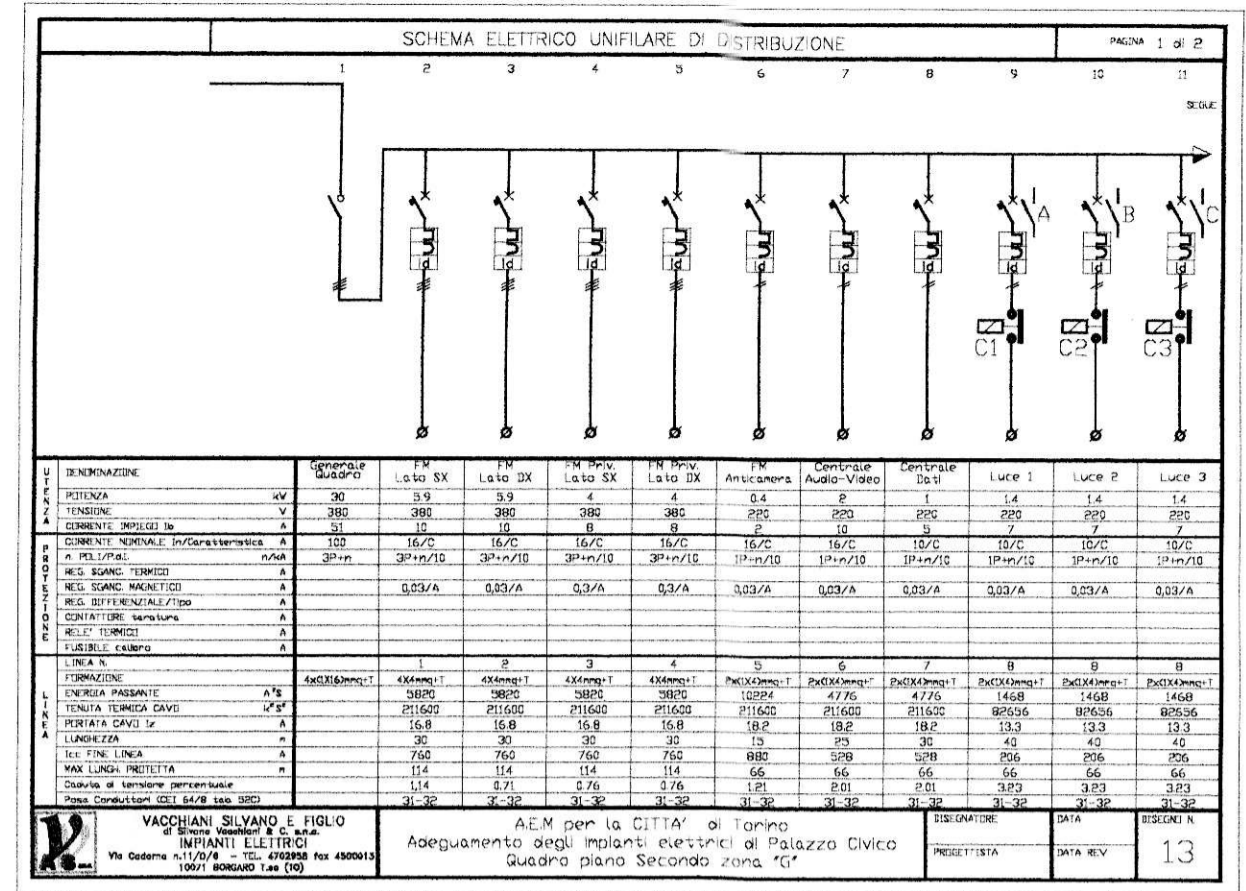

 Tel. 011 4702958 Fax 011 4500013

OPERE DI ADEGUAMENTO  
 NORMATIVO FUNZIONALE E TECNICO DI PARTE DEGLI IMPIANTI ELETTRICI  
 DI PALAZZO CIVICO  
 PIAZZA PALAZZO DI CITTA' 1  
 TORINO

Gruppo di progettazione : P.I. Vacchiani Alessandro  
 P.I. Manella Michele

Il Progettista: P.I. Vacchiani Silvano

VACCHIANI SILVANO E FIGLIO  
 di Silvano Vacchiani & C. s.n.c.  
 IMPIANTI ELETTRICI CIVILI  
 Via Cadorna 11 D/6 - 10071 BORGARO T.se (TO)  
 Tel. 011 4702958 Fax 011 4500013

PIANTA  
 PIANO SECONDO ZONA G  
 Impianto F.M.

Impianto illuminazione ordinaria  
 Impianto illuminazione d'emergenza  
 Impianto Audio-Video  
 Distribuzione

REV MODIFICHE DATA DISEGNATORE

0  
 1  
 2

NON-FILE Scale Plot  
 A1 1=1


REFERIMENTO  
 0000

SCALA  
 1:100

17 MAR. 2003

ELABORATO  
 1

	QUADRO GENERALE DI PIANO		GRUPPO PRESE 1 : INTERRUTTORE BIPOLORE AUTOMATICO 16A, 3 PRESE 10/16A, 1 PRESA SHUKO UNIVERSALE.
	DIREZIONE		GRUPPO PRESE 2 : INTERRUTTORE BIPOLORE AUTOMATICO 10A, 1 PRESA 10A, 2 PRESE SHUKO 10A.
	PLAFONIERA 2x36W		CANALINA 3 SCOMPARTI A CORNICE O BATTISCOPA
	PLAFONIERA 2x38W		TUBO PVC INCASSATO
	PLAFONIERA 1x18W IP 55		PROIETTORE VIDEO
	PLAFONIERA D'EMERGENZA 2x18W		CENTRALINA TV
	FARO A LOGGNO		
	LAMPADARIO A SOFFITTO		
	INTERRUTTORE UNIPOLARE		
	INTERRUTTORE BIPOLORE		
	PULSANTE		
	GRUPPO PULSANTI COMANDO LUCE		

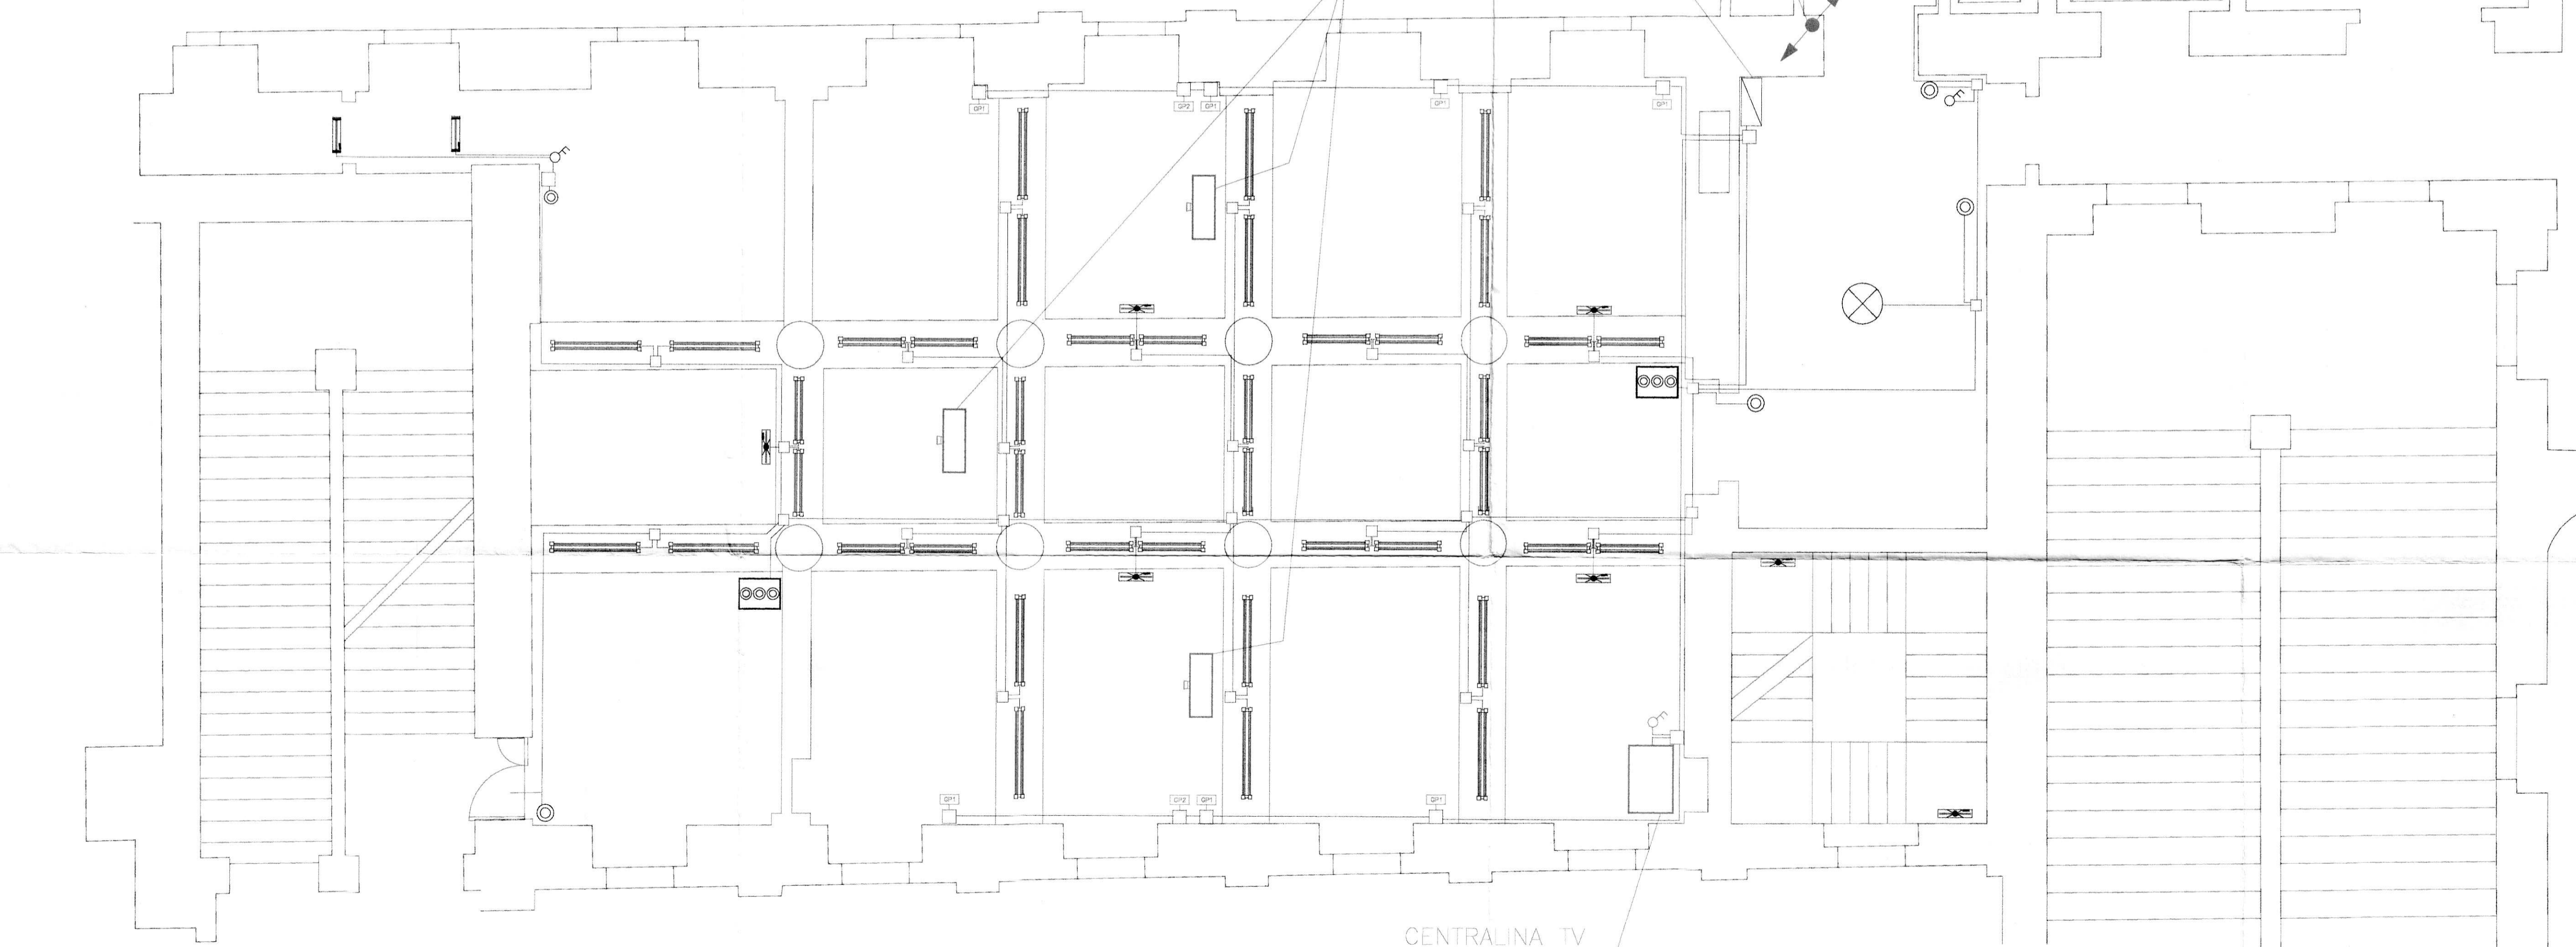

SALA COLONNE

COLONNA MONTANTE "G"

QUADRO di PIANO

PROIETTORI VIDEO

CENTRALINA TV

VIA MILANO