VIA CORTE D'APPELLO

SERVIZI

W.C.

UFFICIO 26

UFFICIO 25

UFFICIO 24

UFFICIO 22

UFFICIO 20

UFFICIO 15

UFFICIO 14

UFFICIO 13

UFFICIO 12

W.C.

Deposito 23

Deposito 21

Magazzino 18

CORRIDOIO 17

ANTICAMERA 16

COLONNA MONTANTE "F"

QUADRO DI PIANO

W.C.

Deposito 4

Deposito 3

Ingresso 2

Atti Giudiziari 9

Atteso atti giudiziari 10

W.C.

W.C.

ALLARME

RF

CP

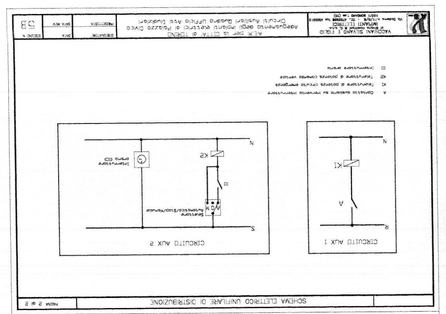

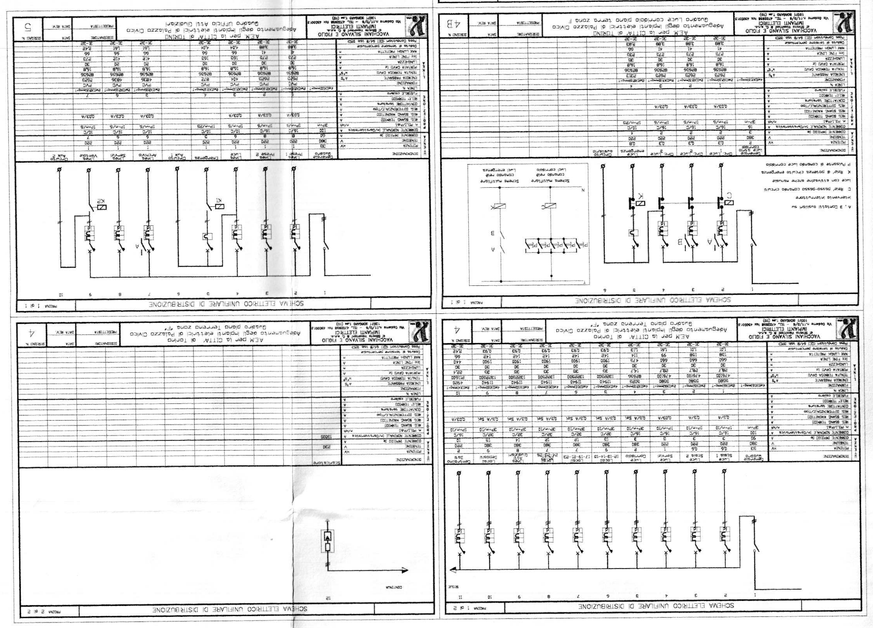

PLAFONIERA 2x58W PREVALENTEMENTE	
PLAFONIERA 2x58W P55	
PLAFONIERA 1x58W P55	
PLAFONIERA 1x58W P55	
PLAFONIERA 1x36W P55	
PLAFONIERA 2x36W P55	
PLAFONIERA 1x18W P55	
DISPONIBILITA' PER PLAFONIERA 2x36W O 2x58W	
PLAFONIERA 2x36W 2000K EMISSIONE AD ACCENSIONE SEPARATA	
PLAFONIERA 1x58W 3000K EMISSIONE	
PLAFONIERA 1x58W 3000K EMISSIONE	
PLAFONIERA 2x36 OTTICA ASSIMETRICA	
PLAFONIERA 2x18 OTTICA ASSIMETRICA	
PLAFONIERA 1x26 OTTICA SIMMETRICO	
PLAFONIERA 1x26 OTTICA SIMMETRICO	
PLAFONIERA 4x18 DA INCASSO	
PLAFONIERA 1x26 OTTICA SOTTO VETRO	
PLAFONIERA CILINDRICA SOTTO VETRO	
PLAFONIERA OTTICO DI FUGA	
LAMPADA OTTAGONALE A PARETE	

QUADRO GENERALE	
PRESA INTERBLOCCATA 2P+T 16A	
DERIVAZIONE	
INTERRUTTORE UNIPOLARE	
INTERRUTTORE BIPOLARE	
PULSANTE	
QUADRO PRESE 1 : INTERRUTTORE MAGNETOTERMICO 16A, 3 PRESE 10/16A, 2 PRESE SCHUKO UNIVERSALI	
QUADRO PRESE 2 : INTERRUTTORE MAGNETOTERMICO 16A, 1 PRESA 10A, 2 PRESE SCHUKO 10A	
QUADRO PRESE A TORETTA MODENA - M.M.P. 3P+N 16A M.M.P.37 10A 2 SCHUKO UNIVERSALI, 3 PRESE 10/16A, 2 PRESE SCHUKO	
CANALINA A SCOMPARSA O APPOGGIO	
CANALINA AUTOPORTANTE	
TUBO PVC INCASSATO	
TUBO OTTICO-ACUSTICA	
PULSANTE CHIAMATA SOTTO VETRO	
SUONERIA OTTICO DI FUGA	
LAMPADA OTTAGONALE A PARETE	

OPERE DI ADEGUAMENTO
NORMATIVO FUNZIONALE E TECNICO DI PARTE DEGLI IMPIANTI ELETTRICI
DI PALAZZO CIVICO
°
PIAZZA PALAZZO DI CITTA' 1
TORINO

Gruppo di progettazione :
P.I. Vacchiani Silvano
P.I. Vacchiani Alessandro
P.I. Marcelli Michele

Il Progettista
P.I. Vacchiani Silvano

VACCHIANI SILVANO E FIGLIO
di Silvano Vacchiani & C. s.n.c.
IMPIANTI ELETTRICI
Via Cadorna 11 D/6
10071 BORGARO T.se (TO)
Tel. 011 4702858 Fax 011 4500013

NOME FILE	Sala 1bis		
A1	1=1		
RIFERIMENTO			
0000			
SCALA			
1:100			

17 MAR. 2003

PIANTA
PIANO TERRA ZONA F

Impianto F.M.
Impianto illuminazione ordinaria
Impianto illuminazione d'emergenza
Distribuzione

ELABORATO 1

REV	MODIFICHE	DATA	DISEGNATORE
0			
1			
2			