



LATO DESTRO

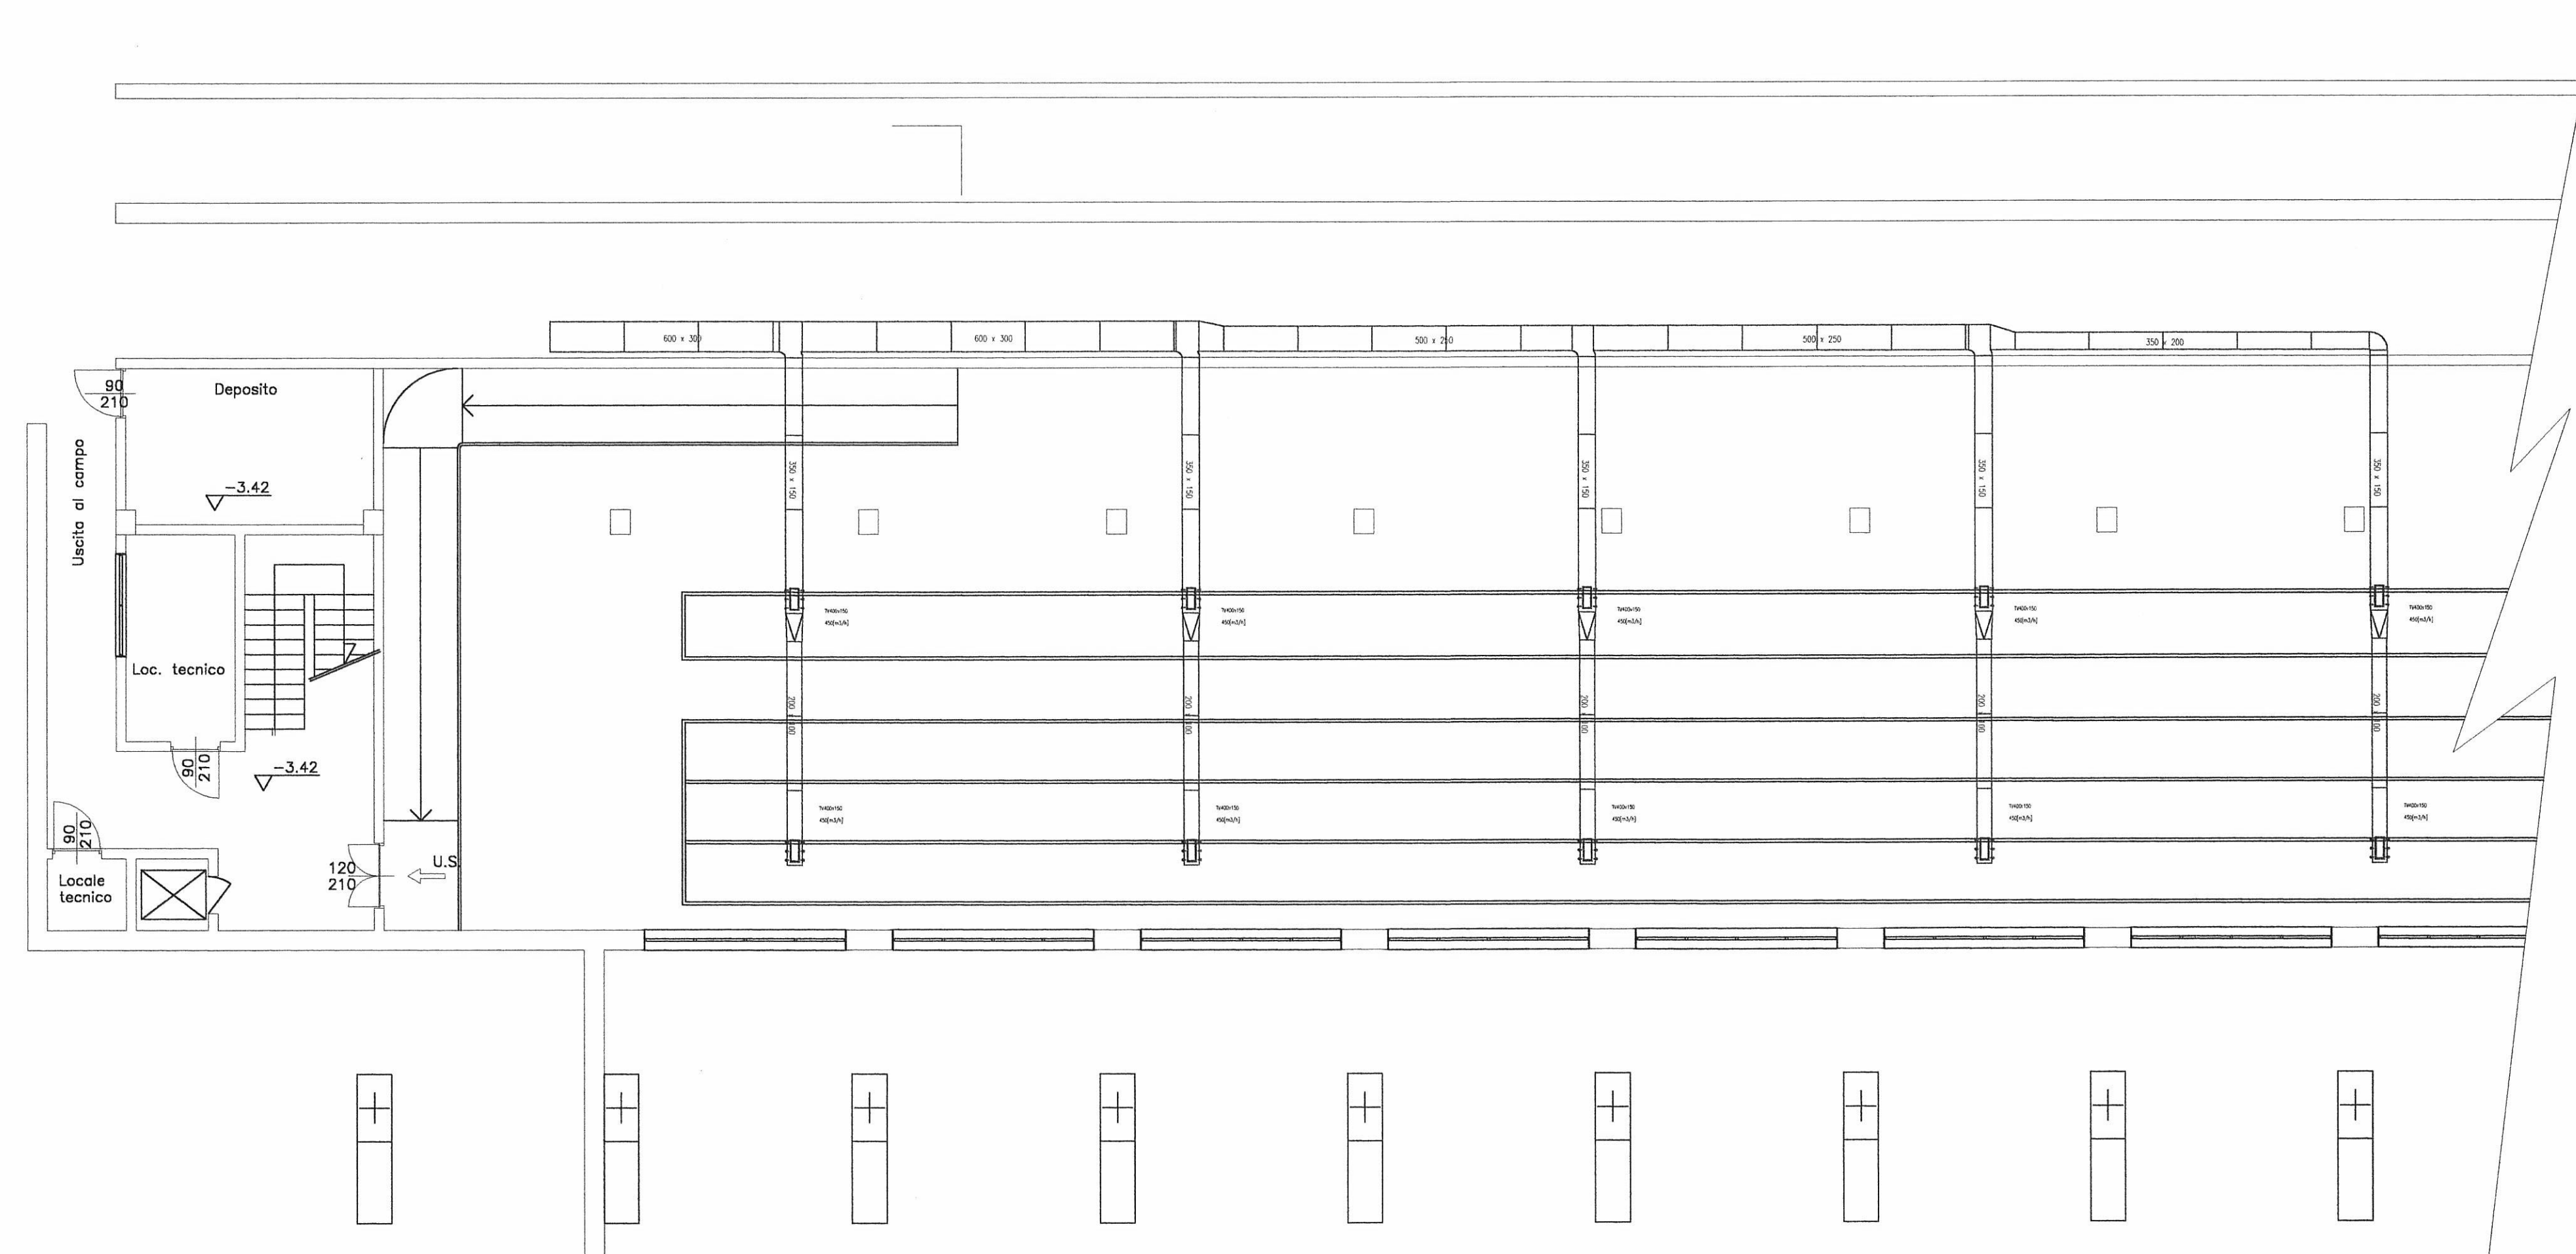

LATO SINISTRO

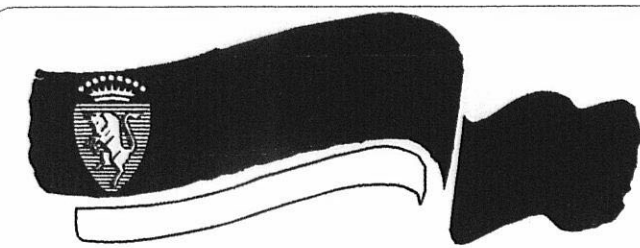

CITTA' DI TORINO

STADIO DI ATLETICA RUFFINI
(Primo Nebiolo)
TORINO - Viale Hughes 10
NUOVO IMPIANTO DI RISCALDAMENTO

Titolare dell'Attività :
AEM TORINO
AZIENDA ENERGETICA METROPOLITANA TORINO S.p.A.
DIREZIONE SERVIZI - SETTORE IMPIANTI TERMICI

Progettazione :
AEM TORINO
AZIENDA ENERGETICA METROPOLITANA TORINO S.p.A.
Ing. Giuseppe Mosca
P.i. Giorgio Ottone
P.i. Massimo Actis

PROGETTO PRELIMINARE - ESECUTIVO

OGGETTO		NOME FILE	
IMPIANTO DI RISCALDAMENTO ARIA CALDA CON RECUPERO DI CALORE CANALI DI MANDATA PISTA DI RISCALDAMENTO ATLETICI			
ALLEGATI	DATA	ELABORATO	
		T2	