


QUADRO di PIANO

COLONNA MONTANTE

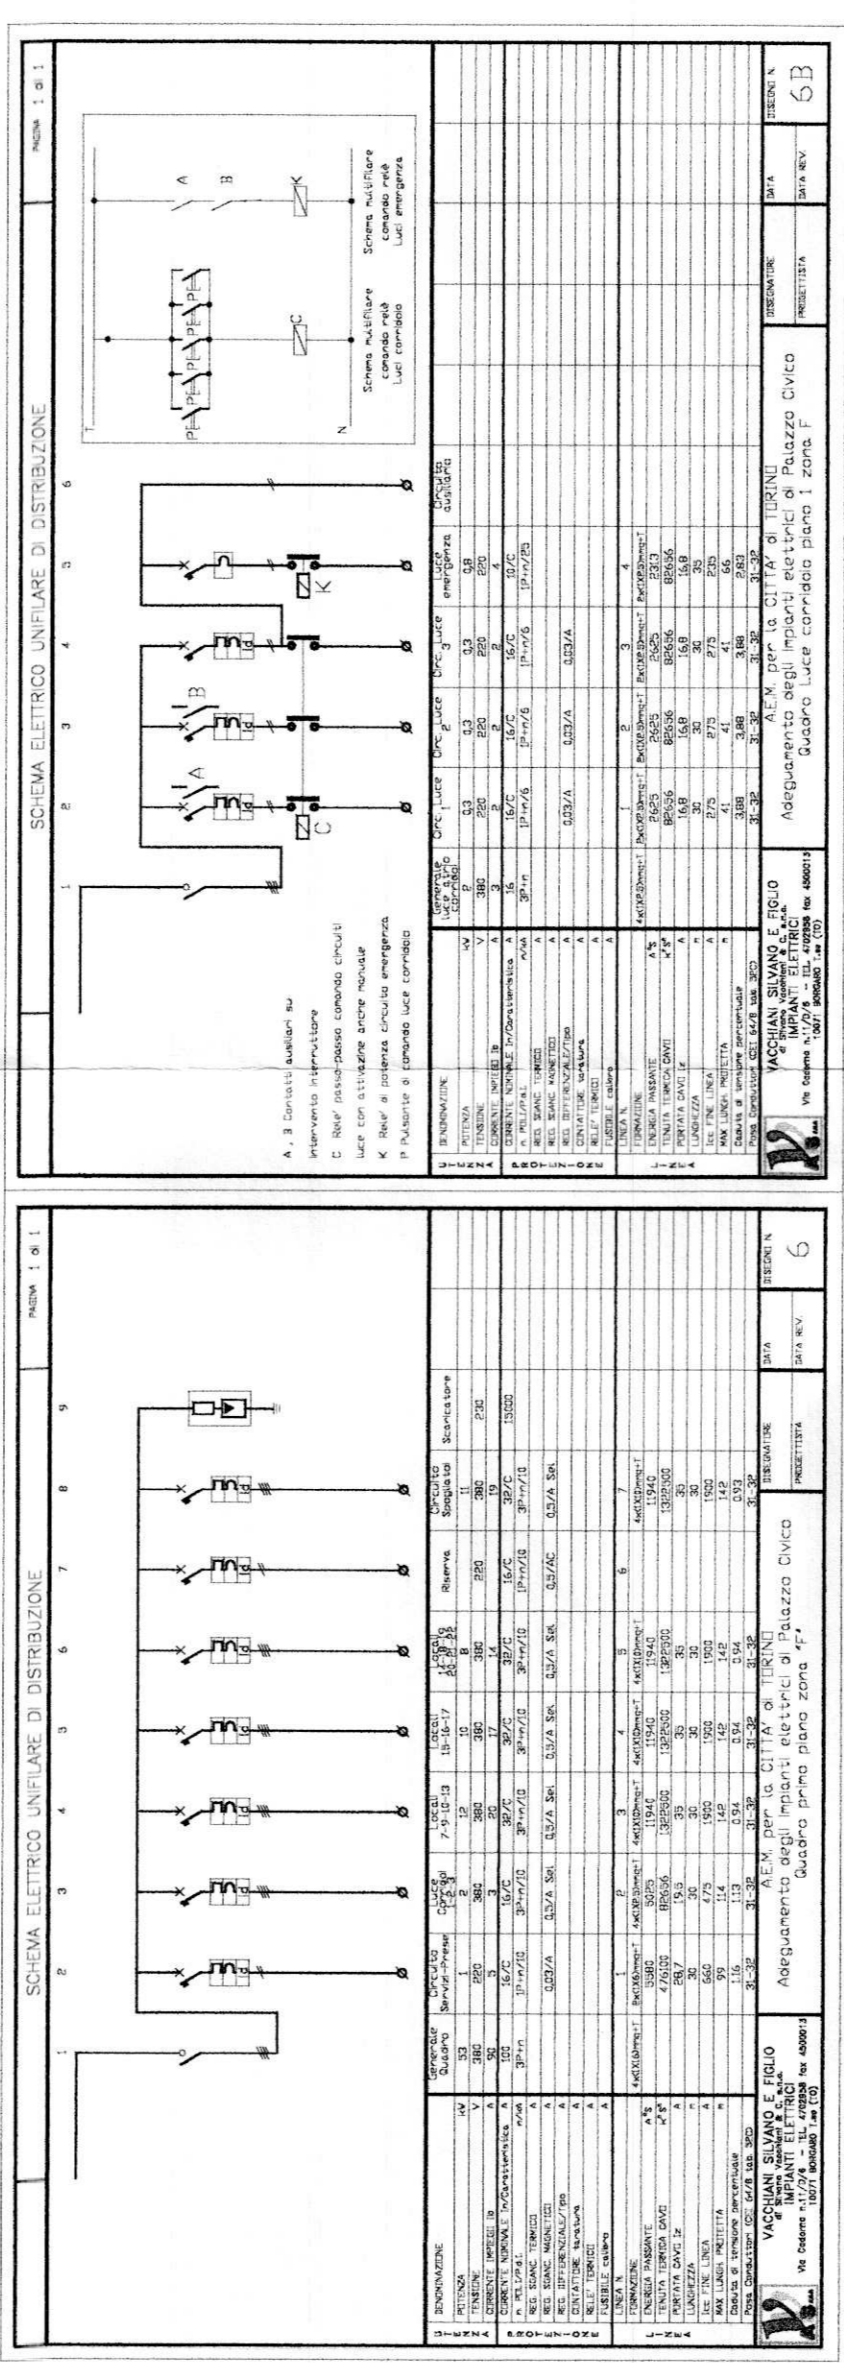

YACCHIANI SILVANO E FIGLIO
di Silvio Yacchiani & C. snc
Impianti Elettrici

Il Progettista:
P.L. Yacchiani Silvano
P.L. Manella Michele

**OPERE DI ADEGUAMENTO
NORMATIVO FUNZIONALE E TECNICO DI PARTE DEGLI IMPIANTI ELETTRICI
DI PALAZZO CIVICO
PIAZZA PALAZZO DI CITTÀ 1
TORINO**

Gruppo di progettazione :
P.L. Yacchiani Alessandro
P.L. Manella Michele

DETTAGLIO	DESCRIZIONE	POSIZIONE	NOTE
SCALE	1:1
REVISIONI	0000
DATA	1/100
17 MAR 2003	
PIANTA	
PIANO PRIMO ZONA F	
Impianto F.M.	
Impianto illuminazione ordinaria	
Impianto illuminazione d'emergenza	
Distribuzione	
REVISIONI	
DATA	
DESCRIZIONE	