




### IMPIANTO LUCE

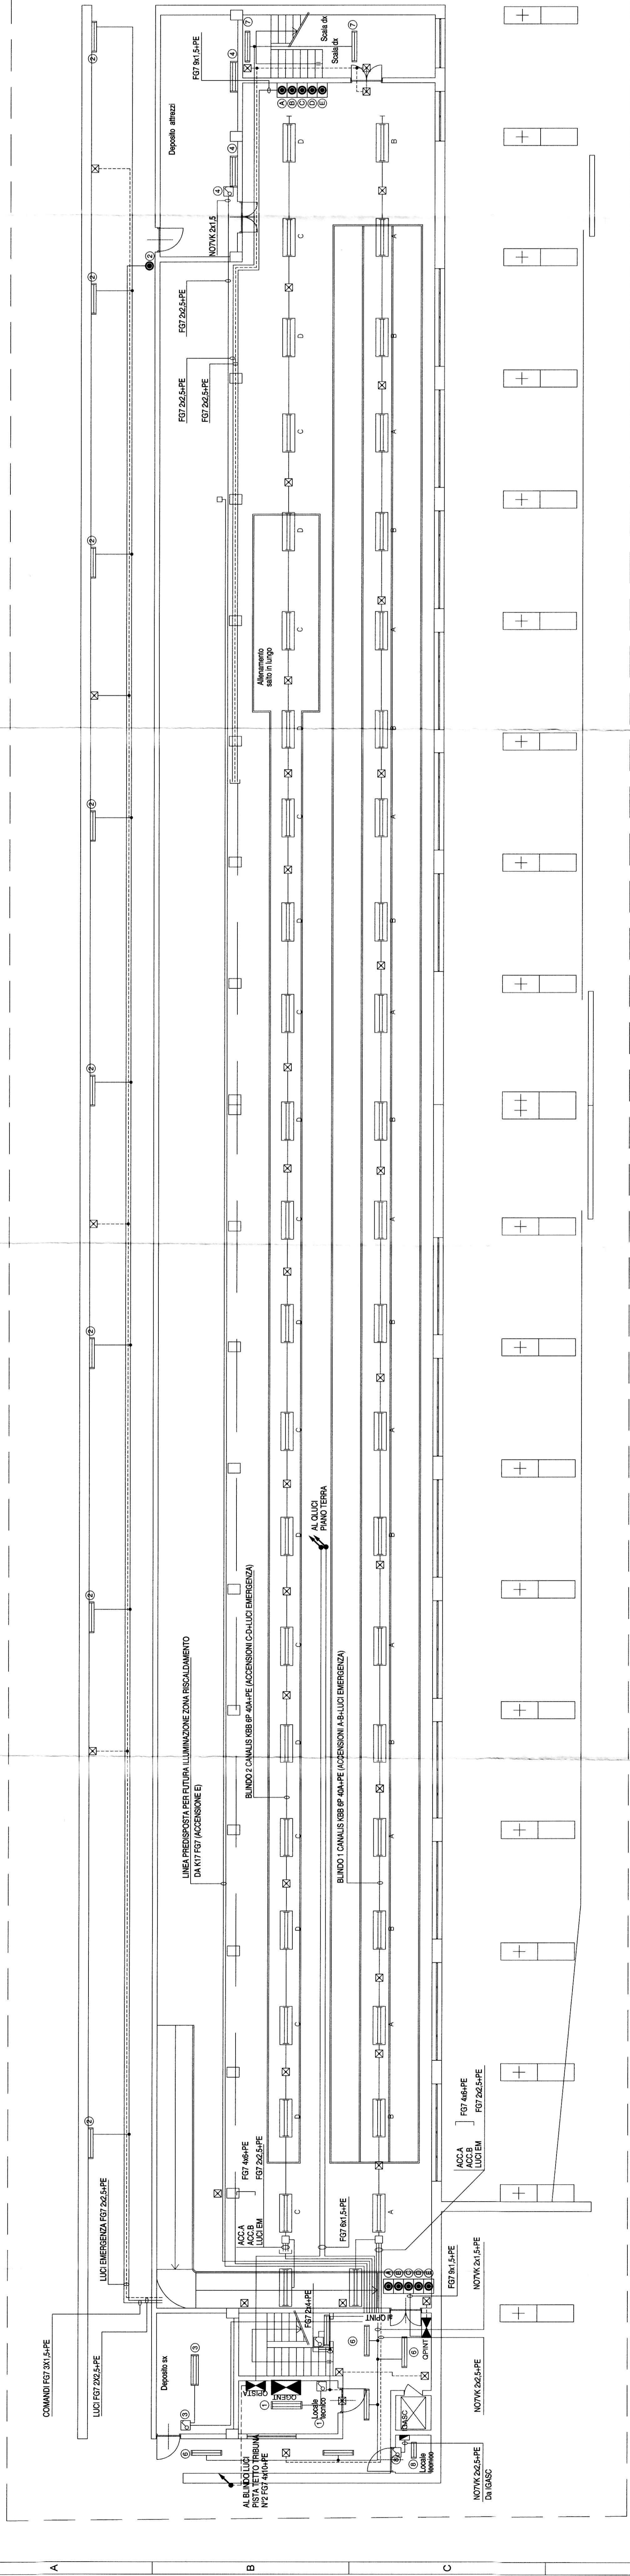

### IMPIANTO FM

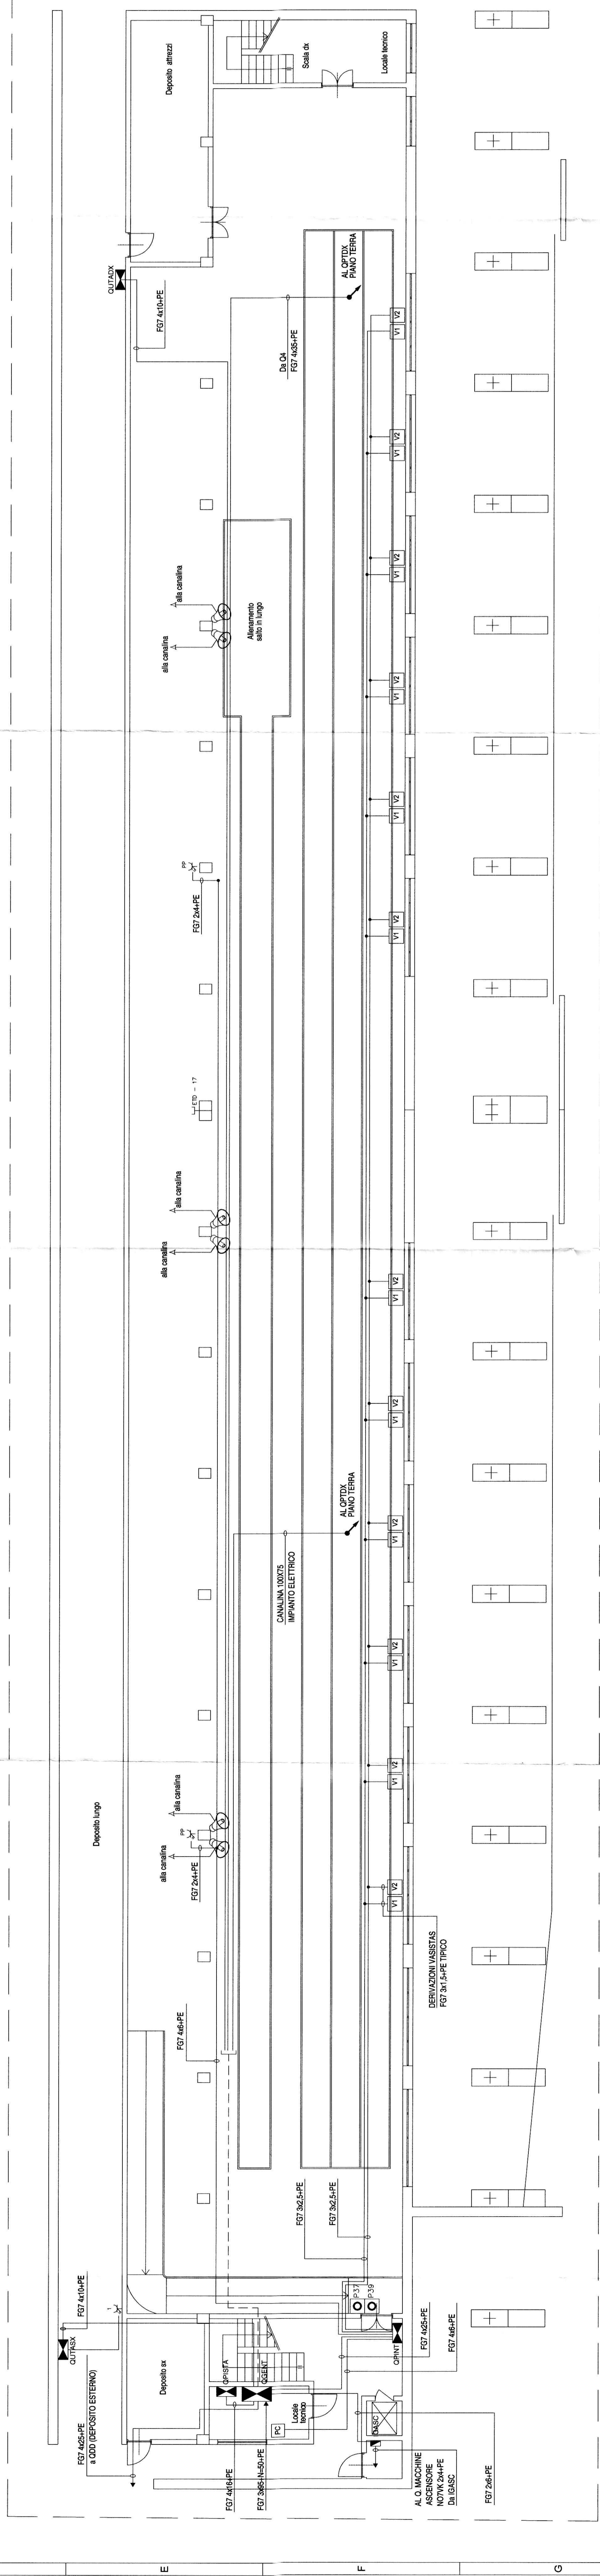


### CANALINE

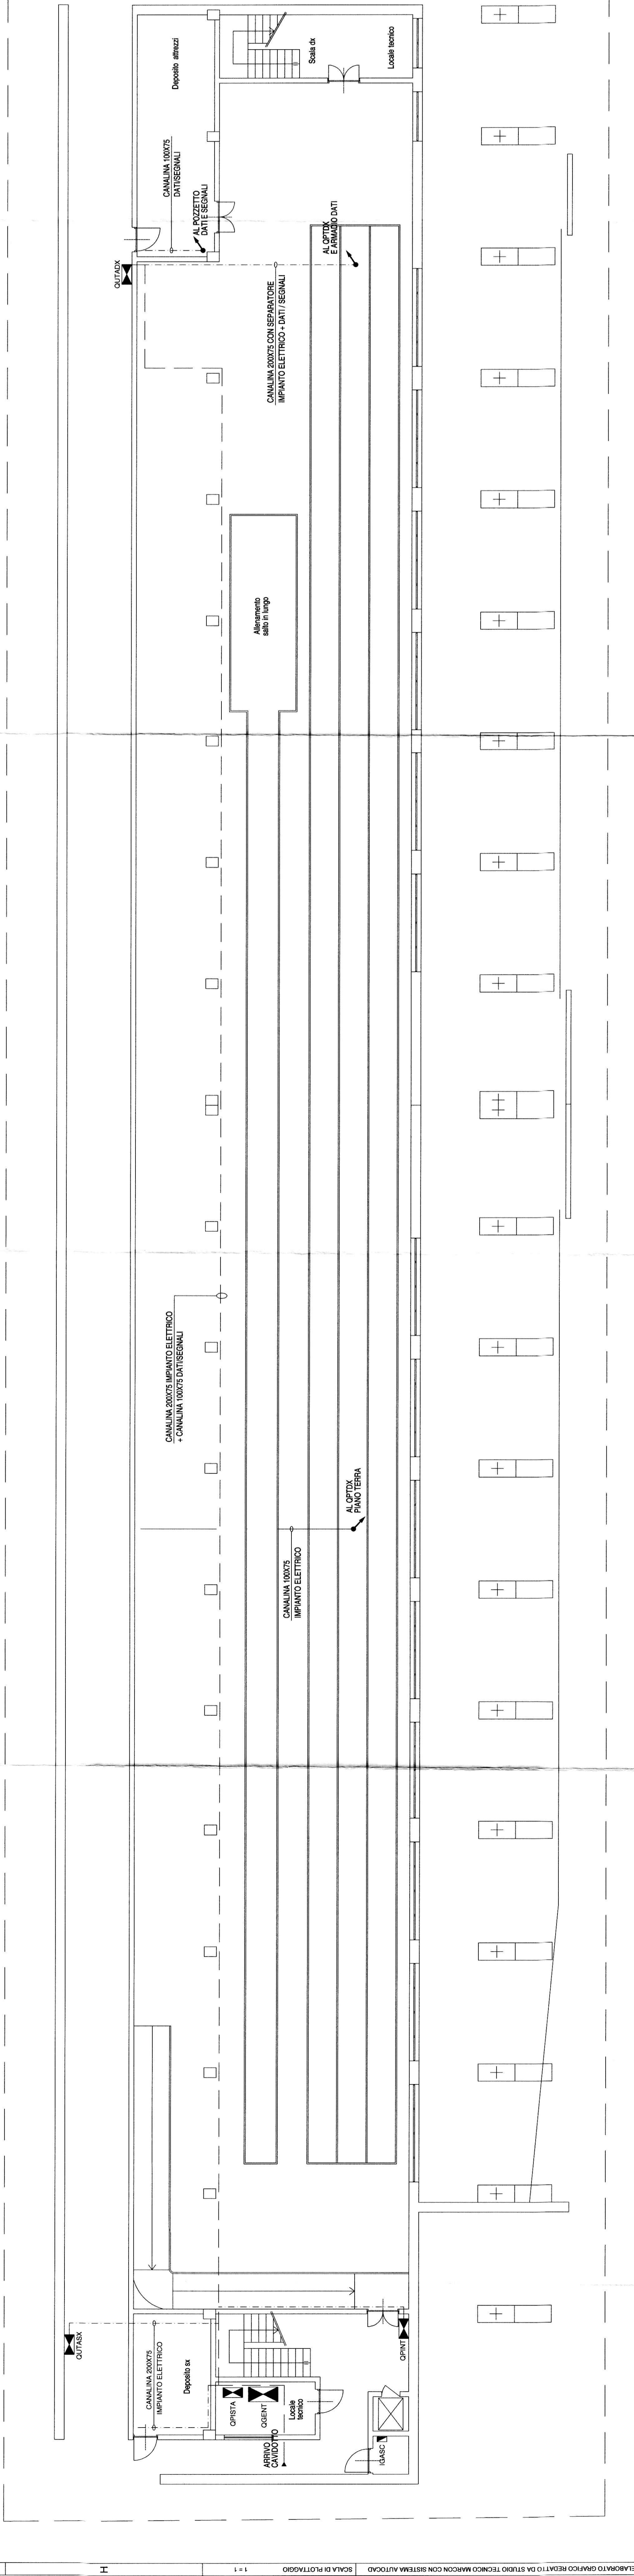

### LEGENDA

- CGST QUADRO GENERALE ESISTENTE - E-C02
- OPST QUADRO DI INTERDIZIONE PIANO TERRA BLOCCO INTERNO - E-C07
- OPTK QUADRO DI INTERDIZIONE PIANO TERRA BLOCCO ESTERNO - E-C08
- OUTKX QUADRO UNITA' TRATTAMENTO ARIA DESTRO
- OUTKX QUADRO UNITA' TRATTAMENTO ARIA SINISTRO
- OPNT QUADRO DI DISTRIBUZIONE PIANO INTERRATO - E-C04
- OPNT QUADRO DI DISTRIBUZIONE TRIBUNA - E-C03
- OPSTA QUADRO COMANDO PROTEZIONE LUCI PIANO E-C06
- KASC INTERRUTTORE SEGNALE ASCENSORE
- ODO QUADRO DISTRIBUZIONE DEPOSITO ESTERNO - E-Q-13
- N4 PAFONIERE LUCI PISTA TI W ZWY (ACCENSIONI A-B-C-D)
- N5 PAFONIERE D EMERGENZA 11W E- AUTOTEST STAGIONE
- N6 PAFONIERE STAGIONE 20WY CON REATTORE ELETTRONICO
- N7 PAFONIERE STAGIONE 14WY CON REATTORE ELETTRONICO
- N1 PAFONIERE STAGIONE 11WY CON REATTORE ELETTRONICO
- N2 PAFONIERE STAGIONE 11WY CON REATTORE ELETTRONICO
- INTERRUTTORI STAGIONI COMANDO LUCI
- N1 GRUPPO PRESSE DI SERVIZIO LOCALI CABINA ELETTRICA COSTRUITO DA MONTAGNARI S.p.A. - 20121 - 11000 - 02/22117000
- N1 PRESA BICOCCA CE 2P+1N 16A 230V
- N2 PRESA RISCALDAMENTO CEI-P1 220V INTERLOCUTE
- MOTORIZZAZION VASTATA DORSALE 1
- MOTORIZZAZION VASTATA DORSALE 2
- PLAUNTE DOPPIO INTERRUCOATO COMANDO APERTURA CHIUSURA VARIETA 1
- PLAUNTE DOPPIO INTERRUCOATO COMANDO APERTURA CHIUSURA VARIETA 2


TAVOLA DI RIFERIMENTO:  
 TAV. n° G023-P-17 APRILE 2004  
 Ditta: M.I.T. s.r.l.  
 Progetto: ELETTRICA PROGETTI s.r.l.

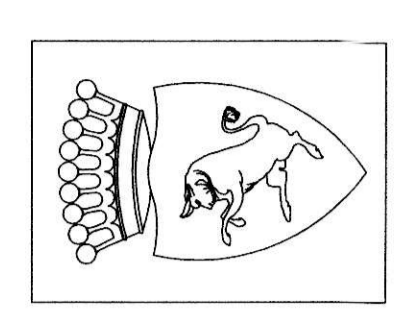

CITTA' DI TORINO

PERIZIA TECNICO-NORMATIVA DEGLI IMPIANTI ELETTRICI E SPECIALI PER INTERVENTI DI MANUTENZIONE STRAORDINARIA PRESSO L'IMPIANTO STADIO DI ATLETICA - VIALE HILGUES, 10 TORINO

Titolare dell'attività



IRIDE  
SERVIZI

IMPIANTI ELETTRICI E SPECIALI

PLANIMETRIA IMPIANTI LUCE - FM - C.D. E CANALINE PIANO INTERRATO

SCALE: 1:100

PROGETTO: I.E.P.08.2

OGGETTO	IMPIANTI ELETTRICI E SPECIALI	
PROGETTO	PLANIMETRIA IMPIANTI LUCE - FM - C.D. E CANALINE PIANO INTERRATO	
SCALE	1:100	
REVISIONI		
REV.	DATA	DESCRIZIONE
1	10/05/2004	PROGETTO
2	15/05/2004	MODIFICAZIONE
3	15/05/2004	MODIFICAZIONE
4	15/05/2004	MODIFICAZIONE