

PROGETTA E COLLA
ROBERTO DAL DIAN ARCHITETTO
Via Santa Teresa 15 - 10121 Torino
tel. 011.538.800 fax 011.537.150
Email: studio@dalidian.it

COMITTEE
Organizing Committee for the
XX Olympic Winter Games
Torino 2006
Cao Novara 96 - 10152 Torino

TIPO DI LAVORO:
Ristrutturazione per allestimento uffici del fabbricato in Torino, Via Bologna n.74

TA.VOL.A:
Schema a blocchi

SCALA: ---
292-72

PROGETTA E COLLA: 12.02.2004

PROGETTA E COLLA: SIMTEC
simtec
Progettazione, Consulenza, Direzione Lavori
Via Cavour 10 - 10121 Torino
Tel. 011.538.800 Fax 011.537.150
E-mail: info@simtec.it

ESecuzione impianti elettrici:
TEKIND
Tekind s.r.l. - Tecnologie Industriali
Via Cavour 10 - 10121 Torino
Tel. 011.538.800 Fax 011.537.150
E-mail: info@tekind.it

QUESTA TAVOLA E' VALIDA SOLO
PER L'IMPIANTO ELETTRICO

LEGENDA	
---	ENERGIA NORMALE
---	ENERGIA PREFERENZIALE
---	ENERGIA CONTINUA
---	CONDUTTORE DI MESSA A TERRA N07Y-K, giallo/verde 1x300mmq
---	ALIMENTAZIONE DAL LOCALE CONTATORI

"A"
LATO VIA PADOVA

"B"
LATO C.SO NOVARA

PIANO TETTO

PIANO OTTAVO

PIANO SETTIMO

PIANO SESTO

PIANO QUINTO

PIANO QUARTO

PIANO TERZO


PIANO SECONDO

PIANO PRIMO

PIANO RIALZATO

PIANO 1° INTERRATO

PIANO 2° INTERRATO

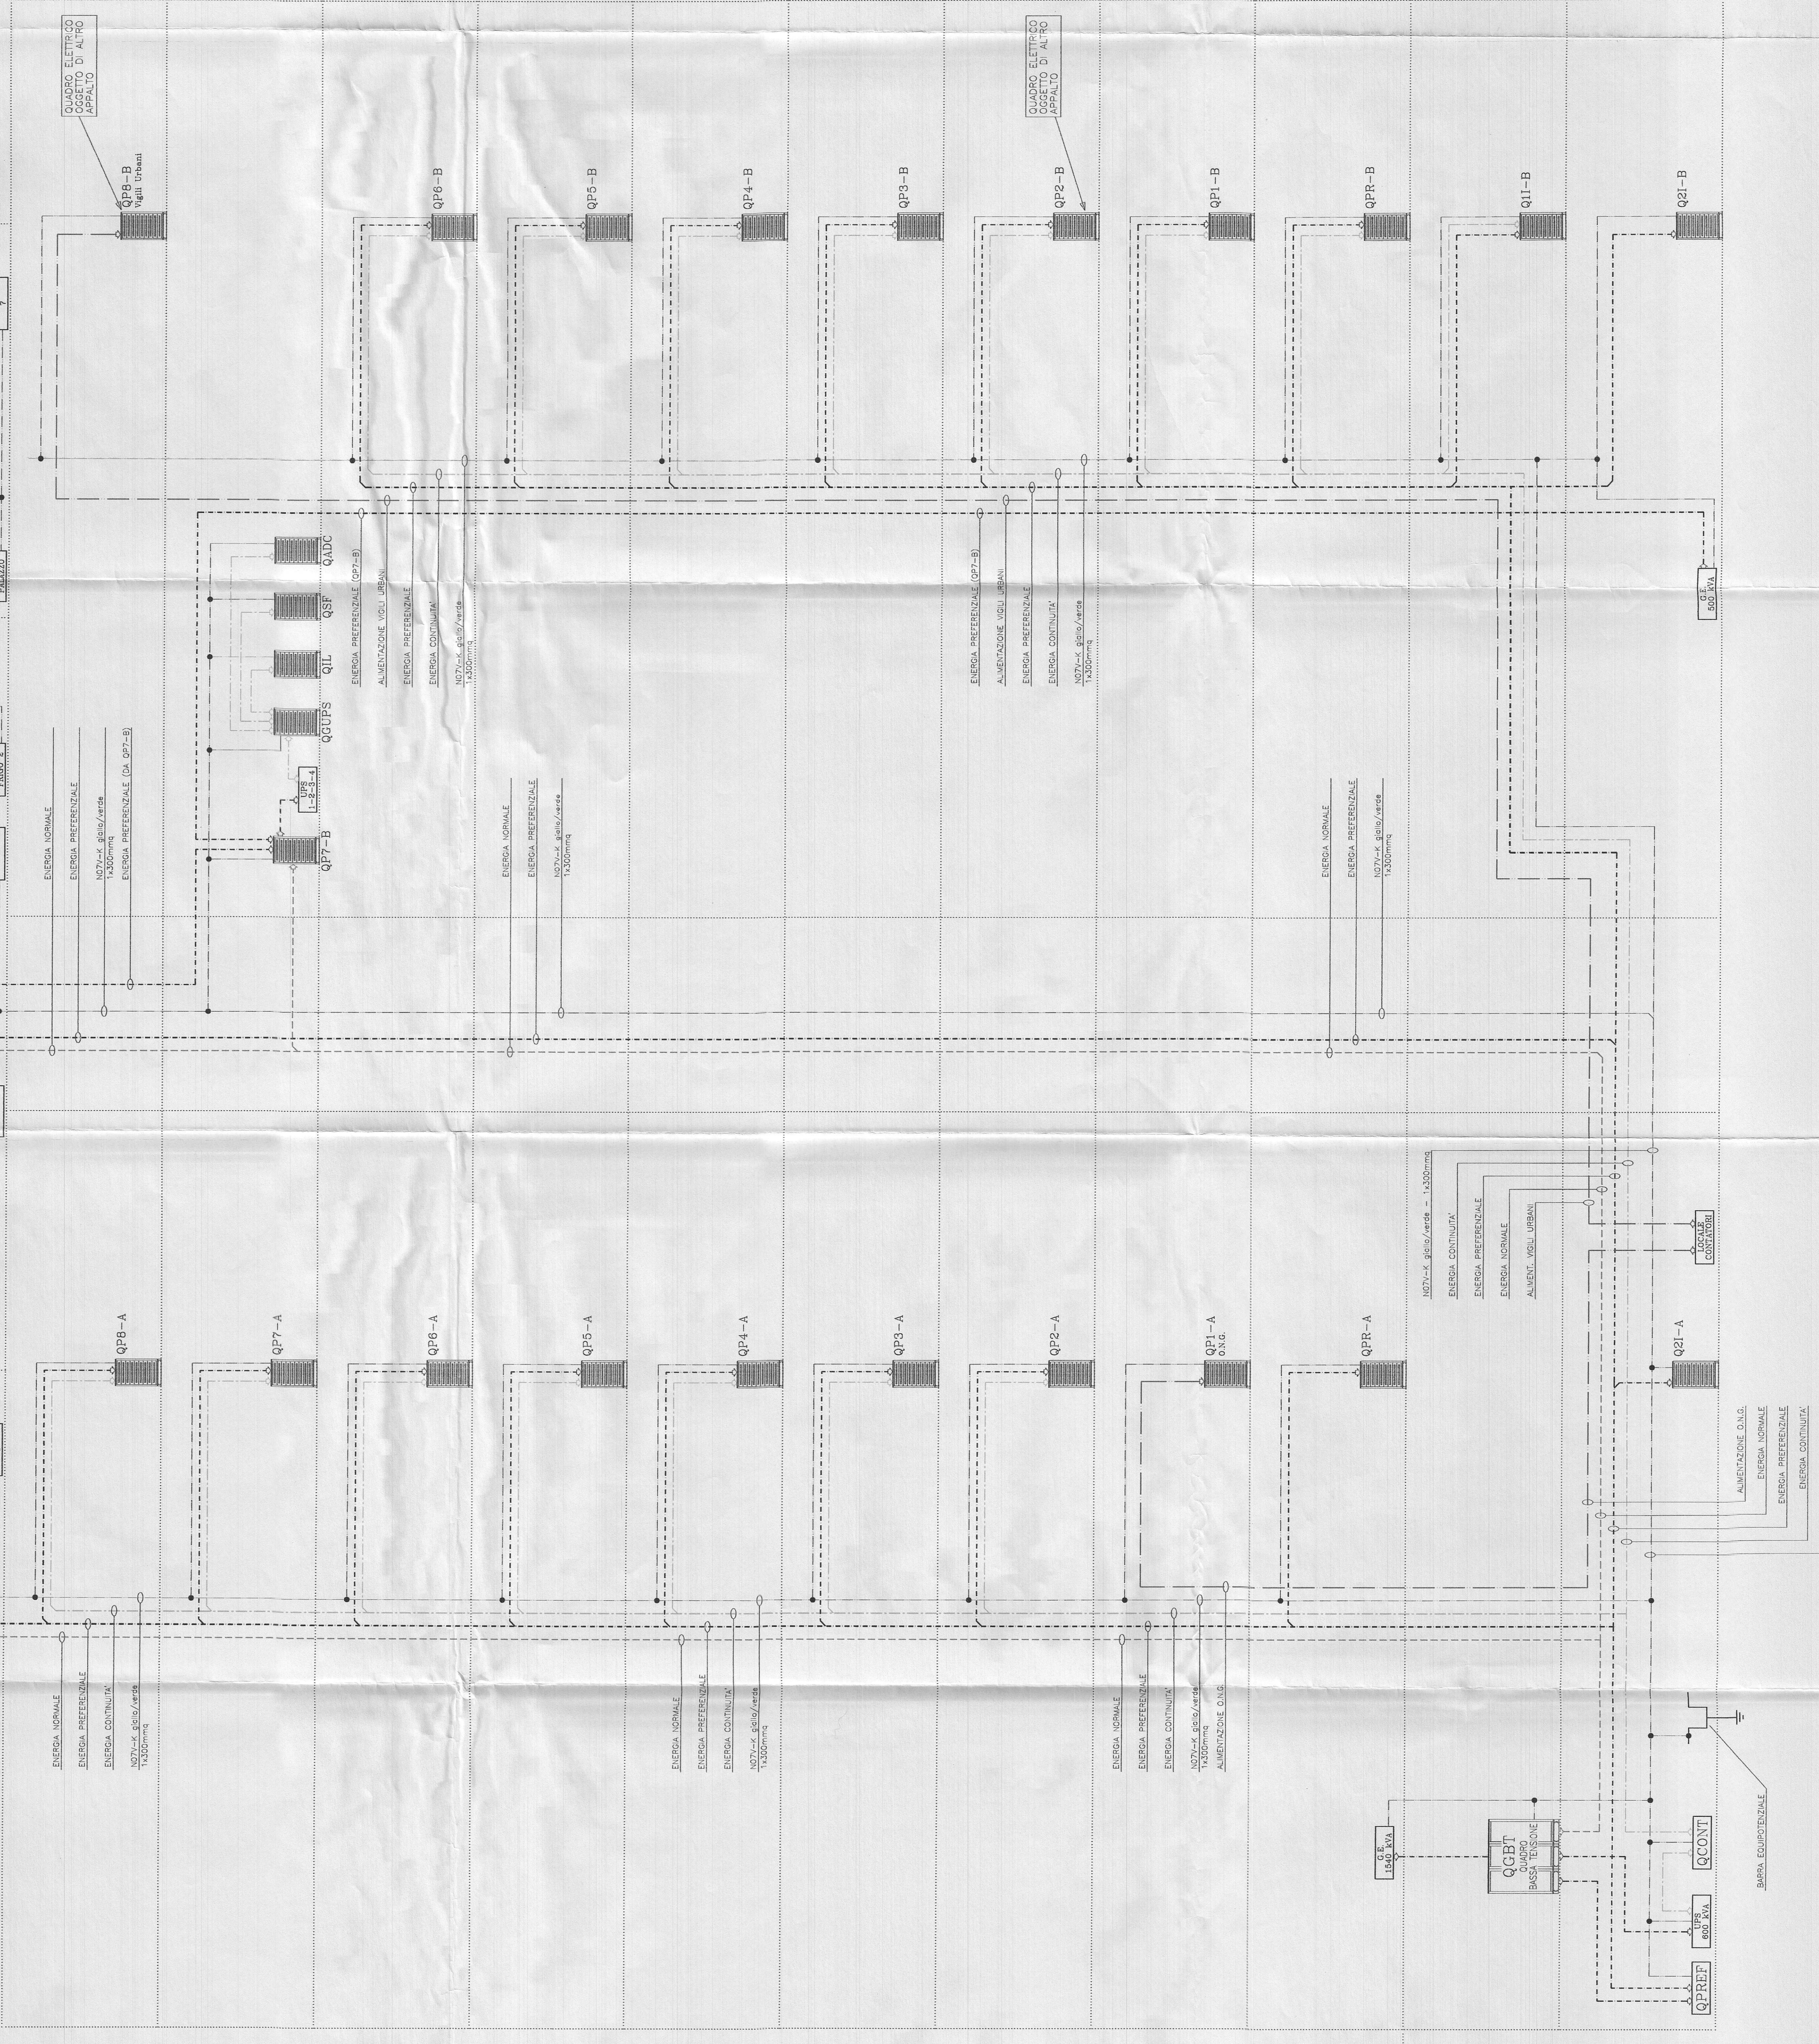

PIANO TETTO

PIANO OTTAVO

PIANO SETTIMO

PIANO SESTO

PIANO QUINTO

PIANO QUARTO

PIANO TERZO

PIANO SECONDO

PIANO PRIMO

PIANO RIALZATO

PIANO 1° INTERRATO

PIANO 2° INTERRATO