CITTA di TORINO

Ufficio Tecnico LL.PP
Settore Tecnico 1

GRUPPO A
LOTTO B

Legge 818/84 Opere necessarie al conseguimento del NOP
Stabile 011 Rif. 2
Magazzino 13 - Via Filadelfia 205

I.E.N.T.E.R. Soc. Imm. Edilizia S.r.l.
Impresa Costruzioni

PIANTA PIANO INTERRATO TAV. 2.1
PIANO TERRA - PIANO PRIMO Rapp. 1:100
AGG. 10/11/85 Luglio 87

PIANO INTERRATO

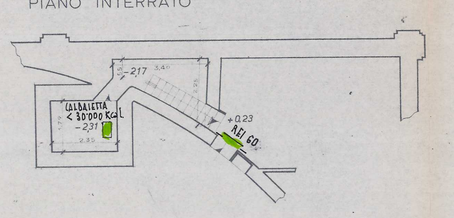

PIANO TERRA

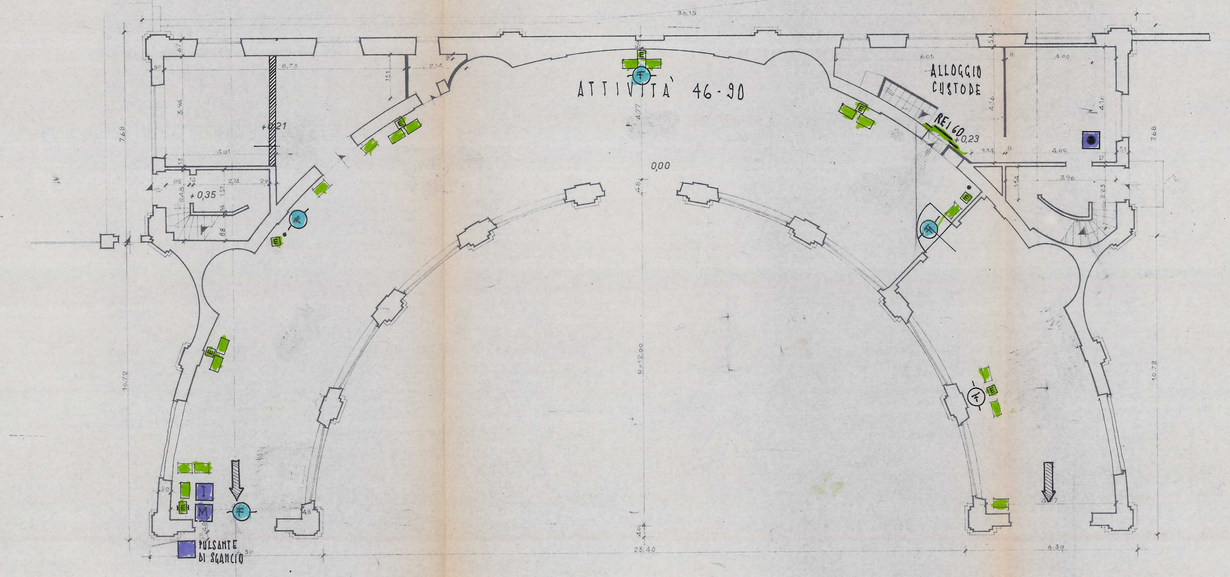

PIANO PRIMO

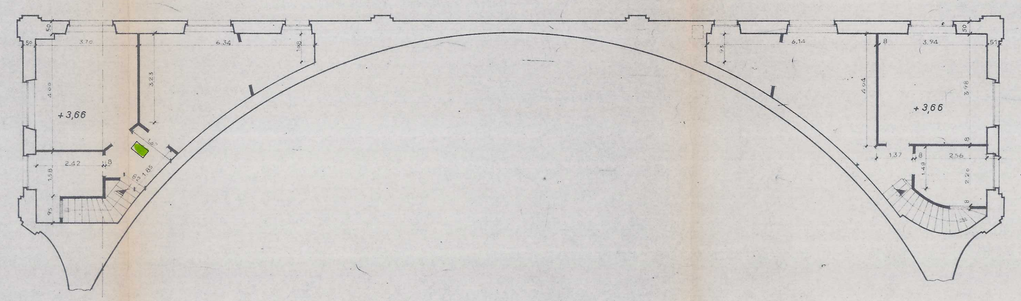

SEZIONE TRASVERSALE A - B

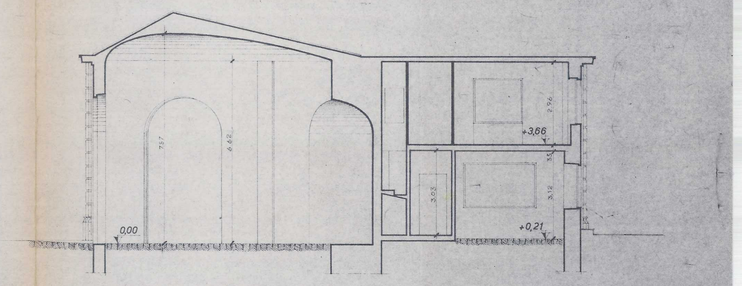

LEGENDA

SIMBOLO	DESCRIZIONE
	INSTALLAZIONE DI SICUREZZA
	LUCE DI EMERGENZA AUTOALIMENTATA
	INTERRUTTORE CENTRALE
	MAGNETOTERMICO
	SIRENA TELEFONICA