


O.L.6

FORMAZIONE PARTENZE	4x4 p+T	4x4 p+T
PROTEZIONI TIPO E TARIFFATURA	INTERRUTTORE DIFFERENZIALE IV x 25A	INTERRUTTORE AUT. MAGNETOTERMICO (3 I x 10A)
DICITURA TARGHETTE	INTERRUTTORE GENERALE	SERVIZI PISCINA
PRESE LUCE W		
ILLUMINAZIONE W	3000	3000
NUMERAZ.	1	2

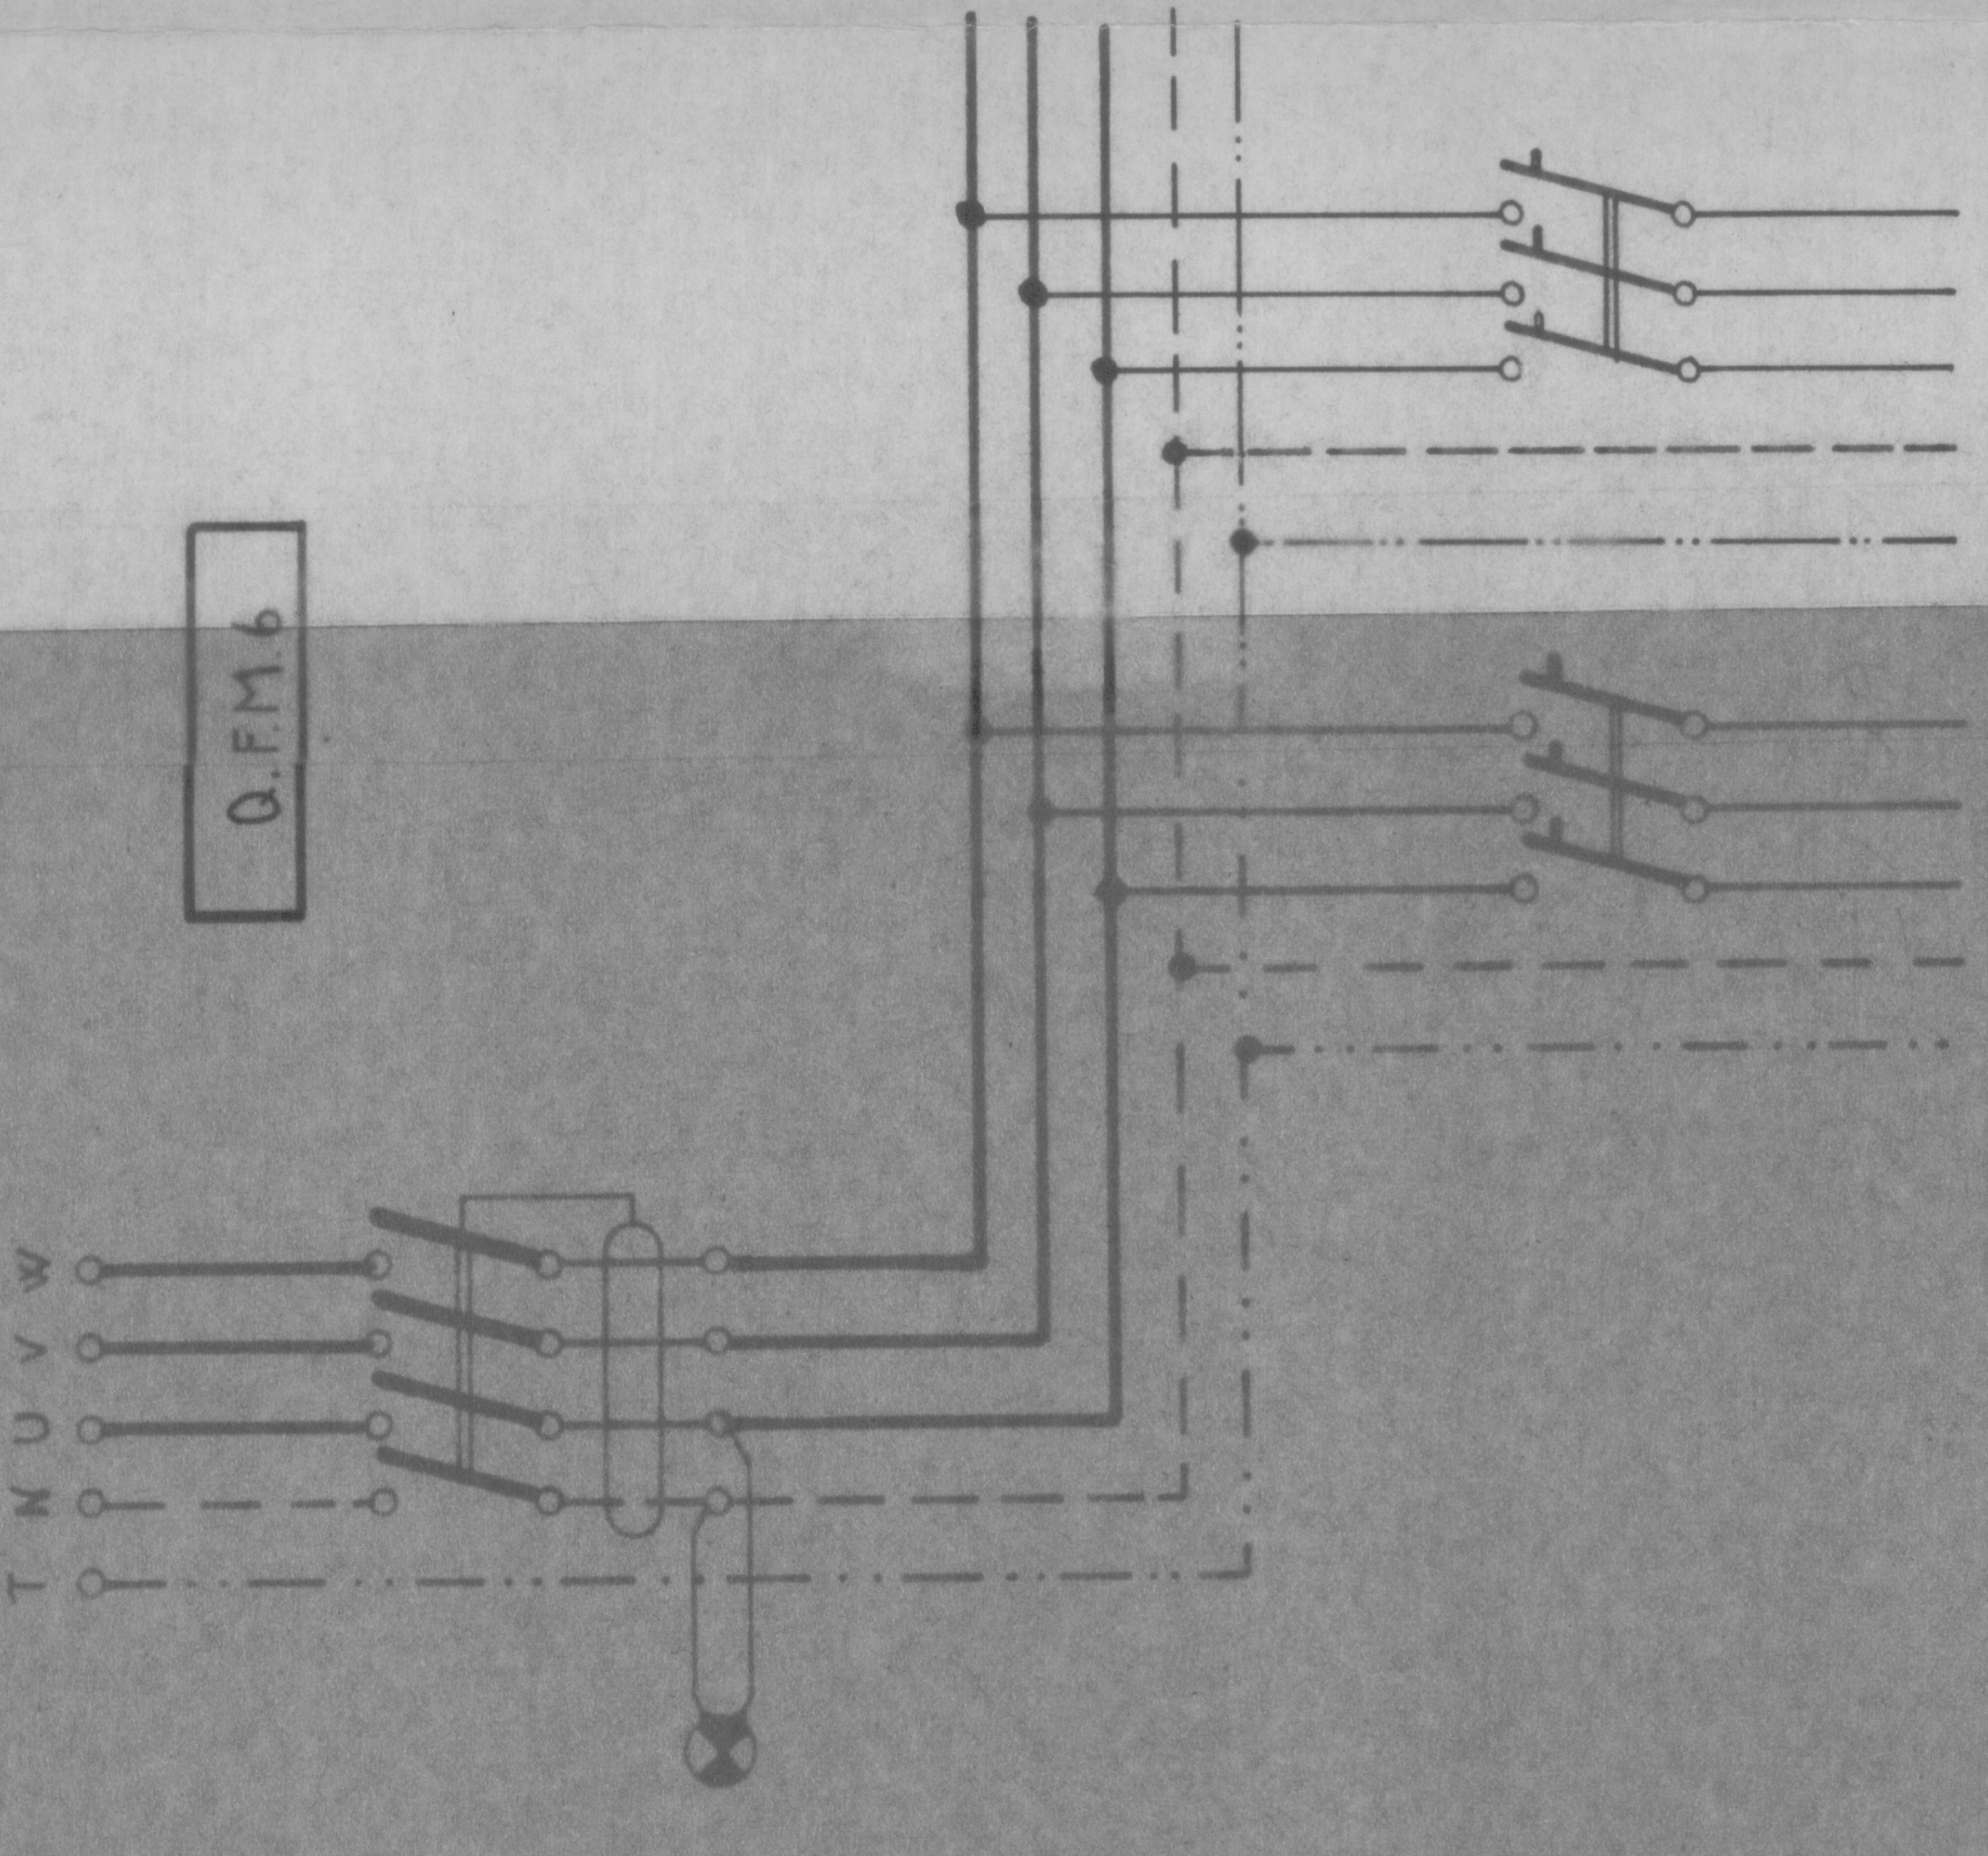

O.F.M.6

FORMAZIONE PARTENZE	4x6 p+T	4x6 p+T	5x4 p+T
PROTEZIONI TIPO E TARIFFATURA	INTERRUTTORE DIFFERENZIALE IV x 25A	INTERRUTTORE AUT. MAGNETOTERMICO III x 15A	
DICITURA TARGHETTE	INTERRUTTORE GENERALE	SERVIZI PISCINA 4	SERVIZI PISCINA 2
PRESE LUCE W			
ILLUMINAZIONE W			
NUMERAZ.	1	2	3

ediz.	date	dis.	oggetto	modifiche
marconimp impianti elettrici - torino via scepacino 25 - tel. 72 00 05 - 72 01 45				
IMPRESA	BORINI	date	4.7.75	scale
Centro Scolastico Sociale C. so Sebastopoli		n. dis.	C33	n. prev.
Piano 1° - Schema elettrico multifilare dei		dis.	1/10 luce	158/74
Quadri di piano Luce e F.M. Q6		contr.		visio
proprietà intellettuale della marconimp - la ditta proprietaria tutela i propri diritti a norma di legge				