

LEGENDA

QDD QUADRO DI DISTRIBUZIONE DEPOSITO ESTERNO

QIR QUADRO IRRIGAZIONE

PIR PROGRAMMATTORE IRRIGAZIONI (DI FORNITURA CLIENTE)

N.4 PLAFONIERE BEGHELLI 2X58W CON REATTORE ELETTRONICO (LUCE INTERNA) COMANDO TRAMITE PULSANTI (1) LOCALE

N.4 PLAFONIERE BEGHELLI 2X58W CON REATTORE ELETTRONICO (LUCE ESTERNA) COMANDO TRAMITE INTERRUITTORE (2) LOCALE

N.2 PLAFONIERE DI EMERGENZA 1X18W SE



N.1 GRUPPO PRESE DI SERVIZIO COMPRENDENTE 1 PRESA UNEL IN CONTENITORE STAGNO 3 POSTI

CASSA ALTOPARLANTE

QUADRETTO PRESE:
 N° 1 INT. MTD In:2x16 Idn:0.03
 N° 1 PRESA UNEL 2P+T 10/16A - 230V
 N° 1 PRESA CEE 2P+T 16A - 230V
 N° 1 PRESA BIPASSO 2P+T 10/16A - 230V
 N° 1 INTERRUITTORE


IRIDE Aggiornamento documentale
 N. 2532

TAVOLA DI RIFERIMENTO:
 TAV. n° G023-P-20 APRILE 2004
 Ditta: M.I.T. s.r.l.
 Progetto: ELETTRICA PROGETTI s.r.l.

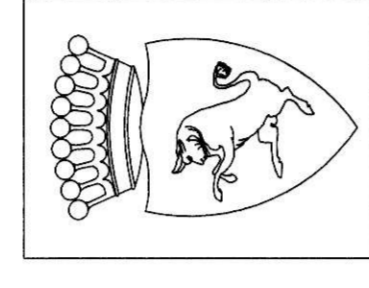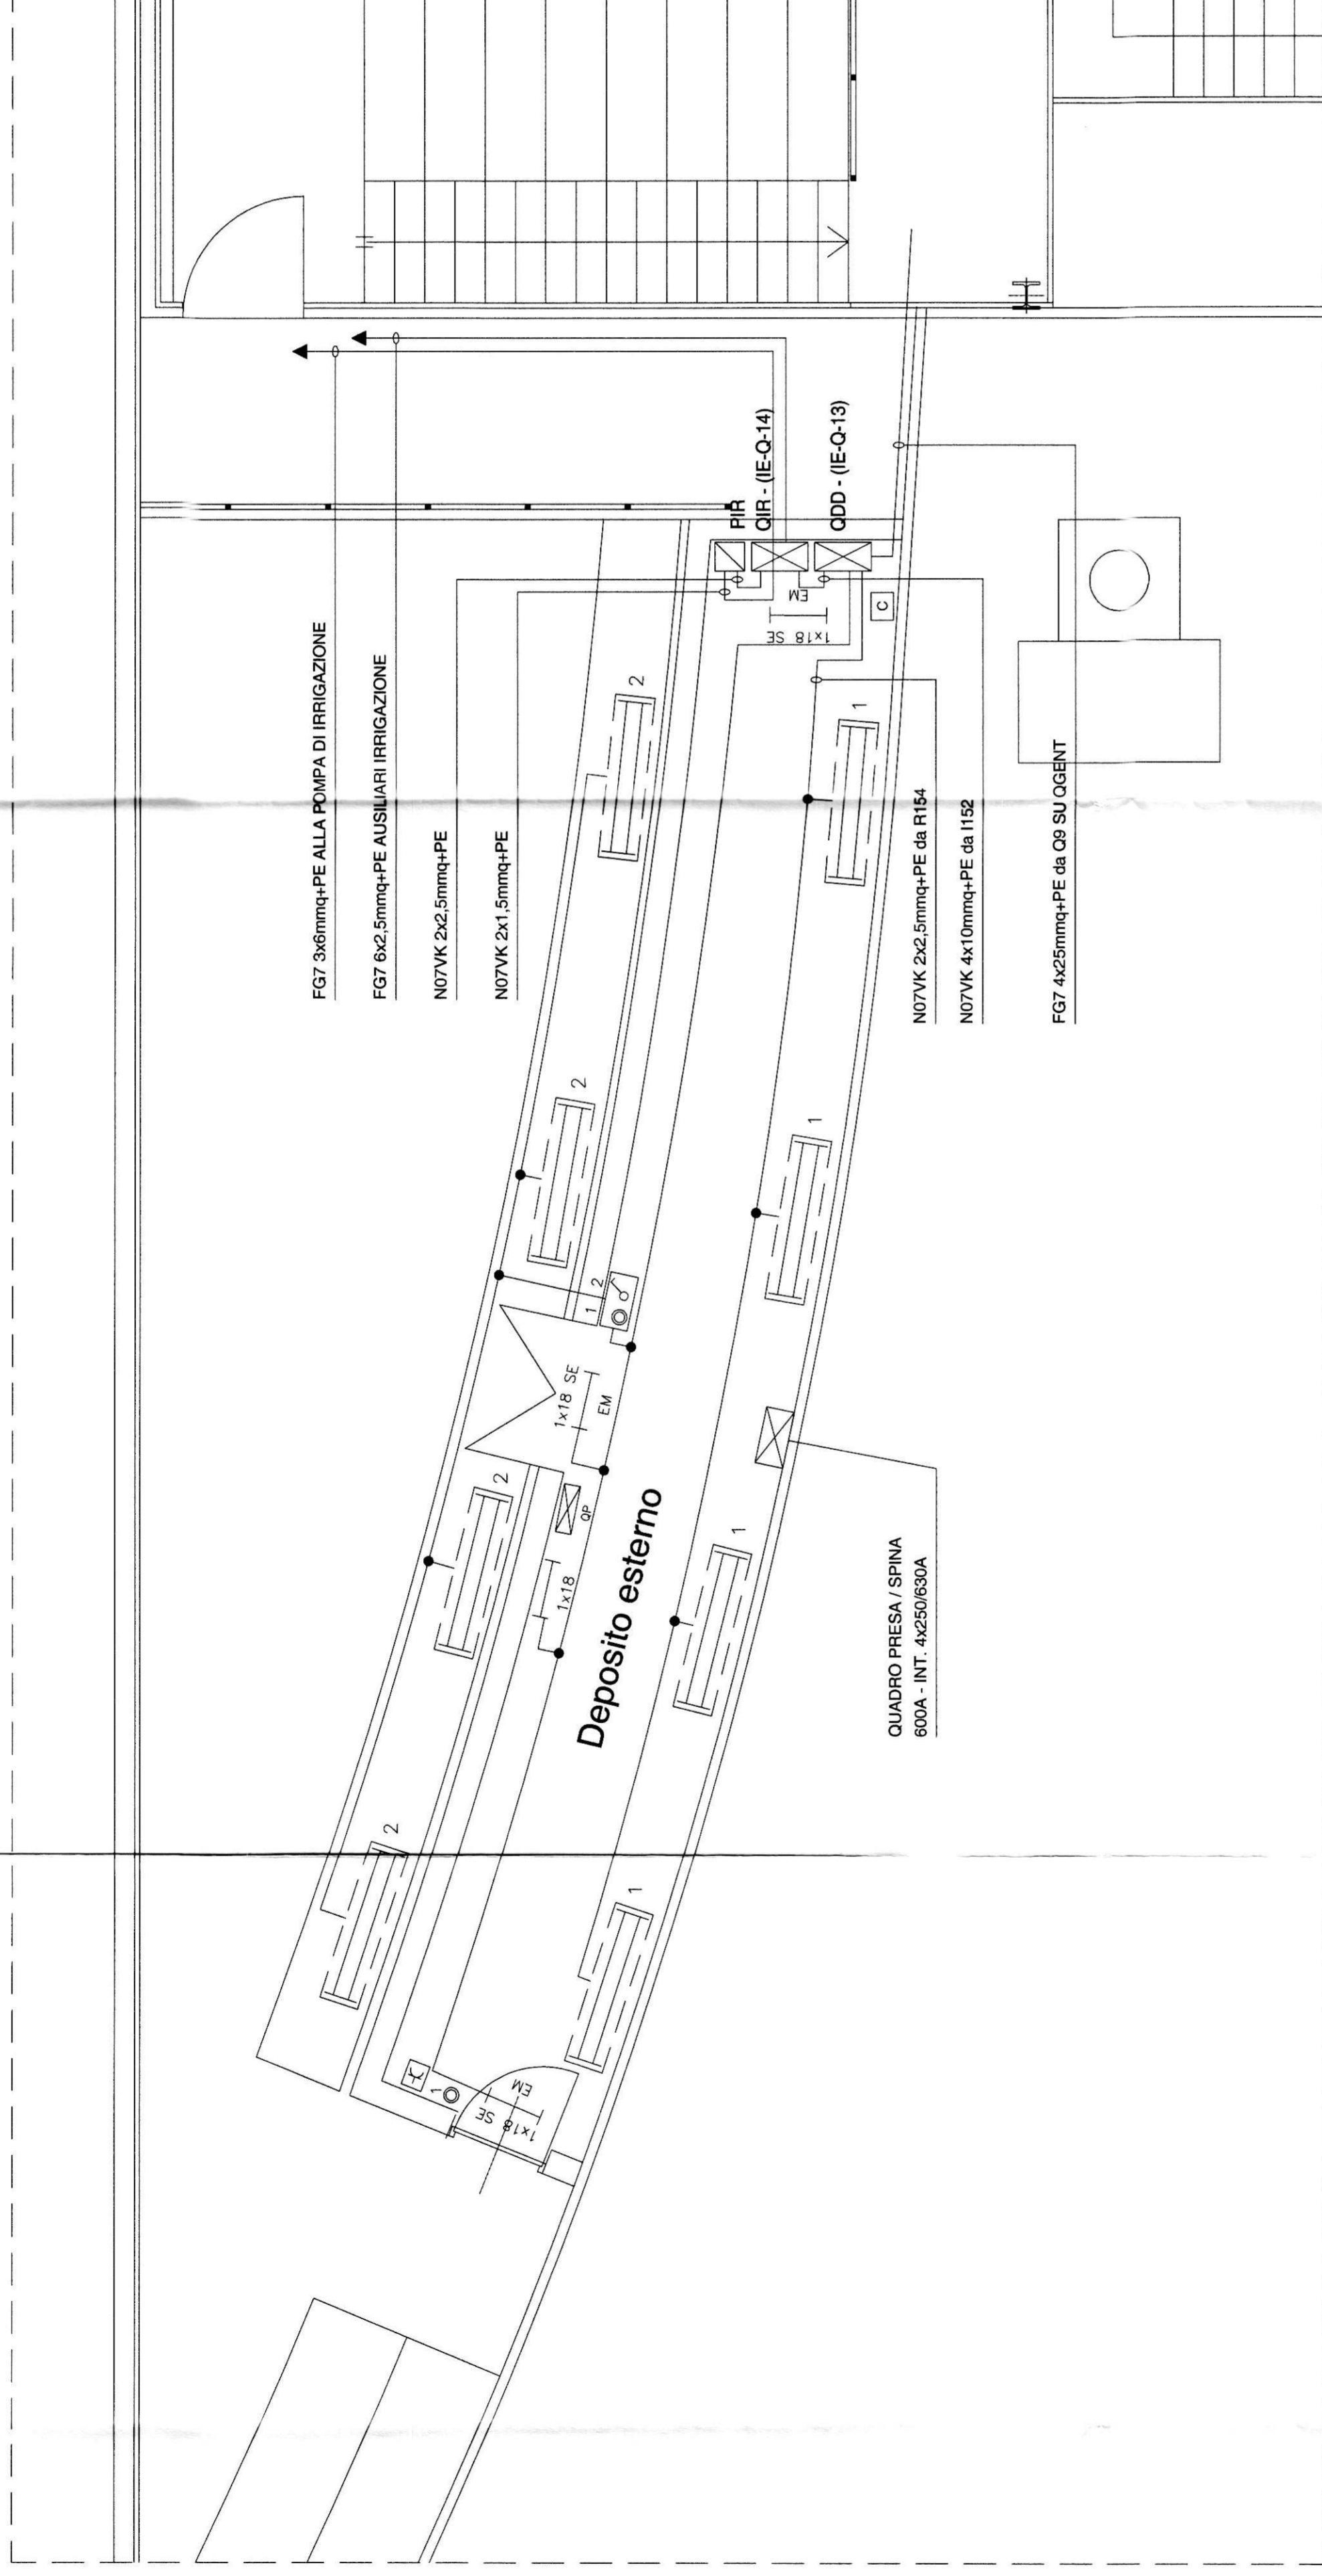

CITTA' DI TORINO

PERIZIA TECNICO-NORMATIVA DEGLI IMPIANTI ELETTRICI E SPECIALI PER INTERVENTI DI MANUTENZIONE STRAORDINARIA PRESSO L'IMPIANTO SPORTIVO "PRIMO NEBIOLO" VIALE HUGUES, 10 - TORINO STADIO DI ATLETICA

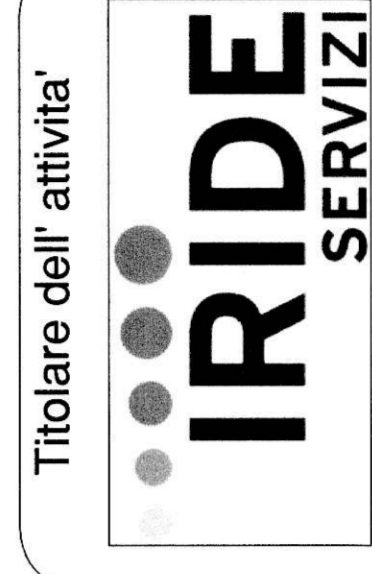

Il progettista:
 P. C. G. Allamano, 40 int.
 10136 - Torino
 Tel. 011-35.17.28
 Fax 011-35.45.78
 e mail: progetti@studiotecnico.com
 collaboratori:
 P.I. Simona Raballo
 P.I. Mirko Raballo

OGGETTO		IMPIANTI ELETTRICI E SPECIALI	
PLANIMETRIA IMPIANTI DEPOSITO ESTERNO		RIFERIMENTO	
NOME-FILE Scio Prok		1:1	
RIFERIMENTO		SCALA	
		1:50	
ELABORATO		E-112	
REV	MODIFICHE	DATA	DISEGNATORE
0	EMESIONE	Luglio 2011	M.R.
1	REVISIONE	Febbraio 2012	M.R.
2	REVISIONE	Ottobre 2012	M.R.
3	REVISIONE		
4			
5			